




**Legenda**

Opera 1 - Nuova SE RTN "Escalaplano"


-  Area occupata dalla stazione elettrica
-  Viabilità di accesso e perimetrale


Limiti Amministrativi

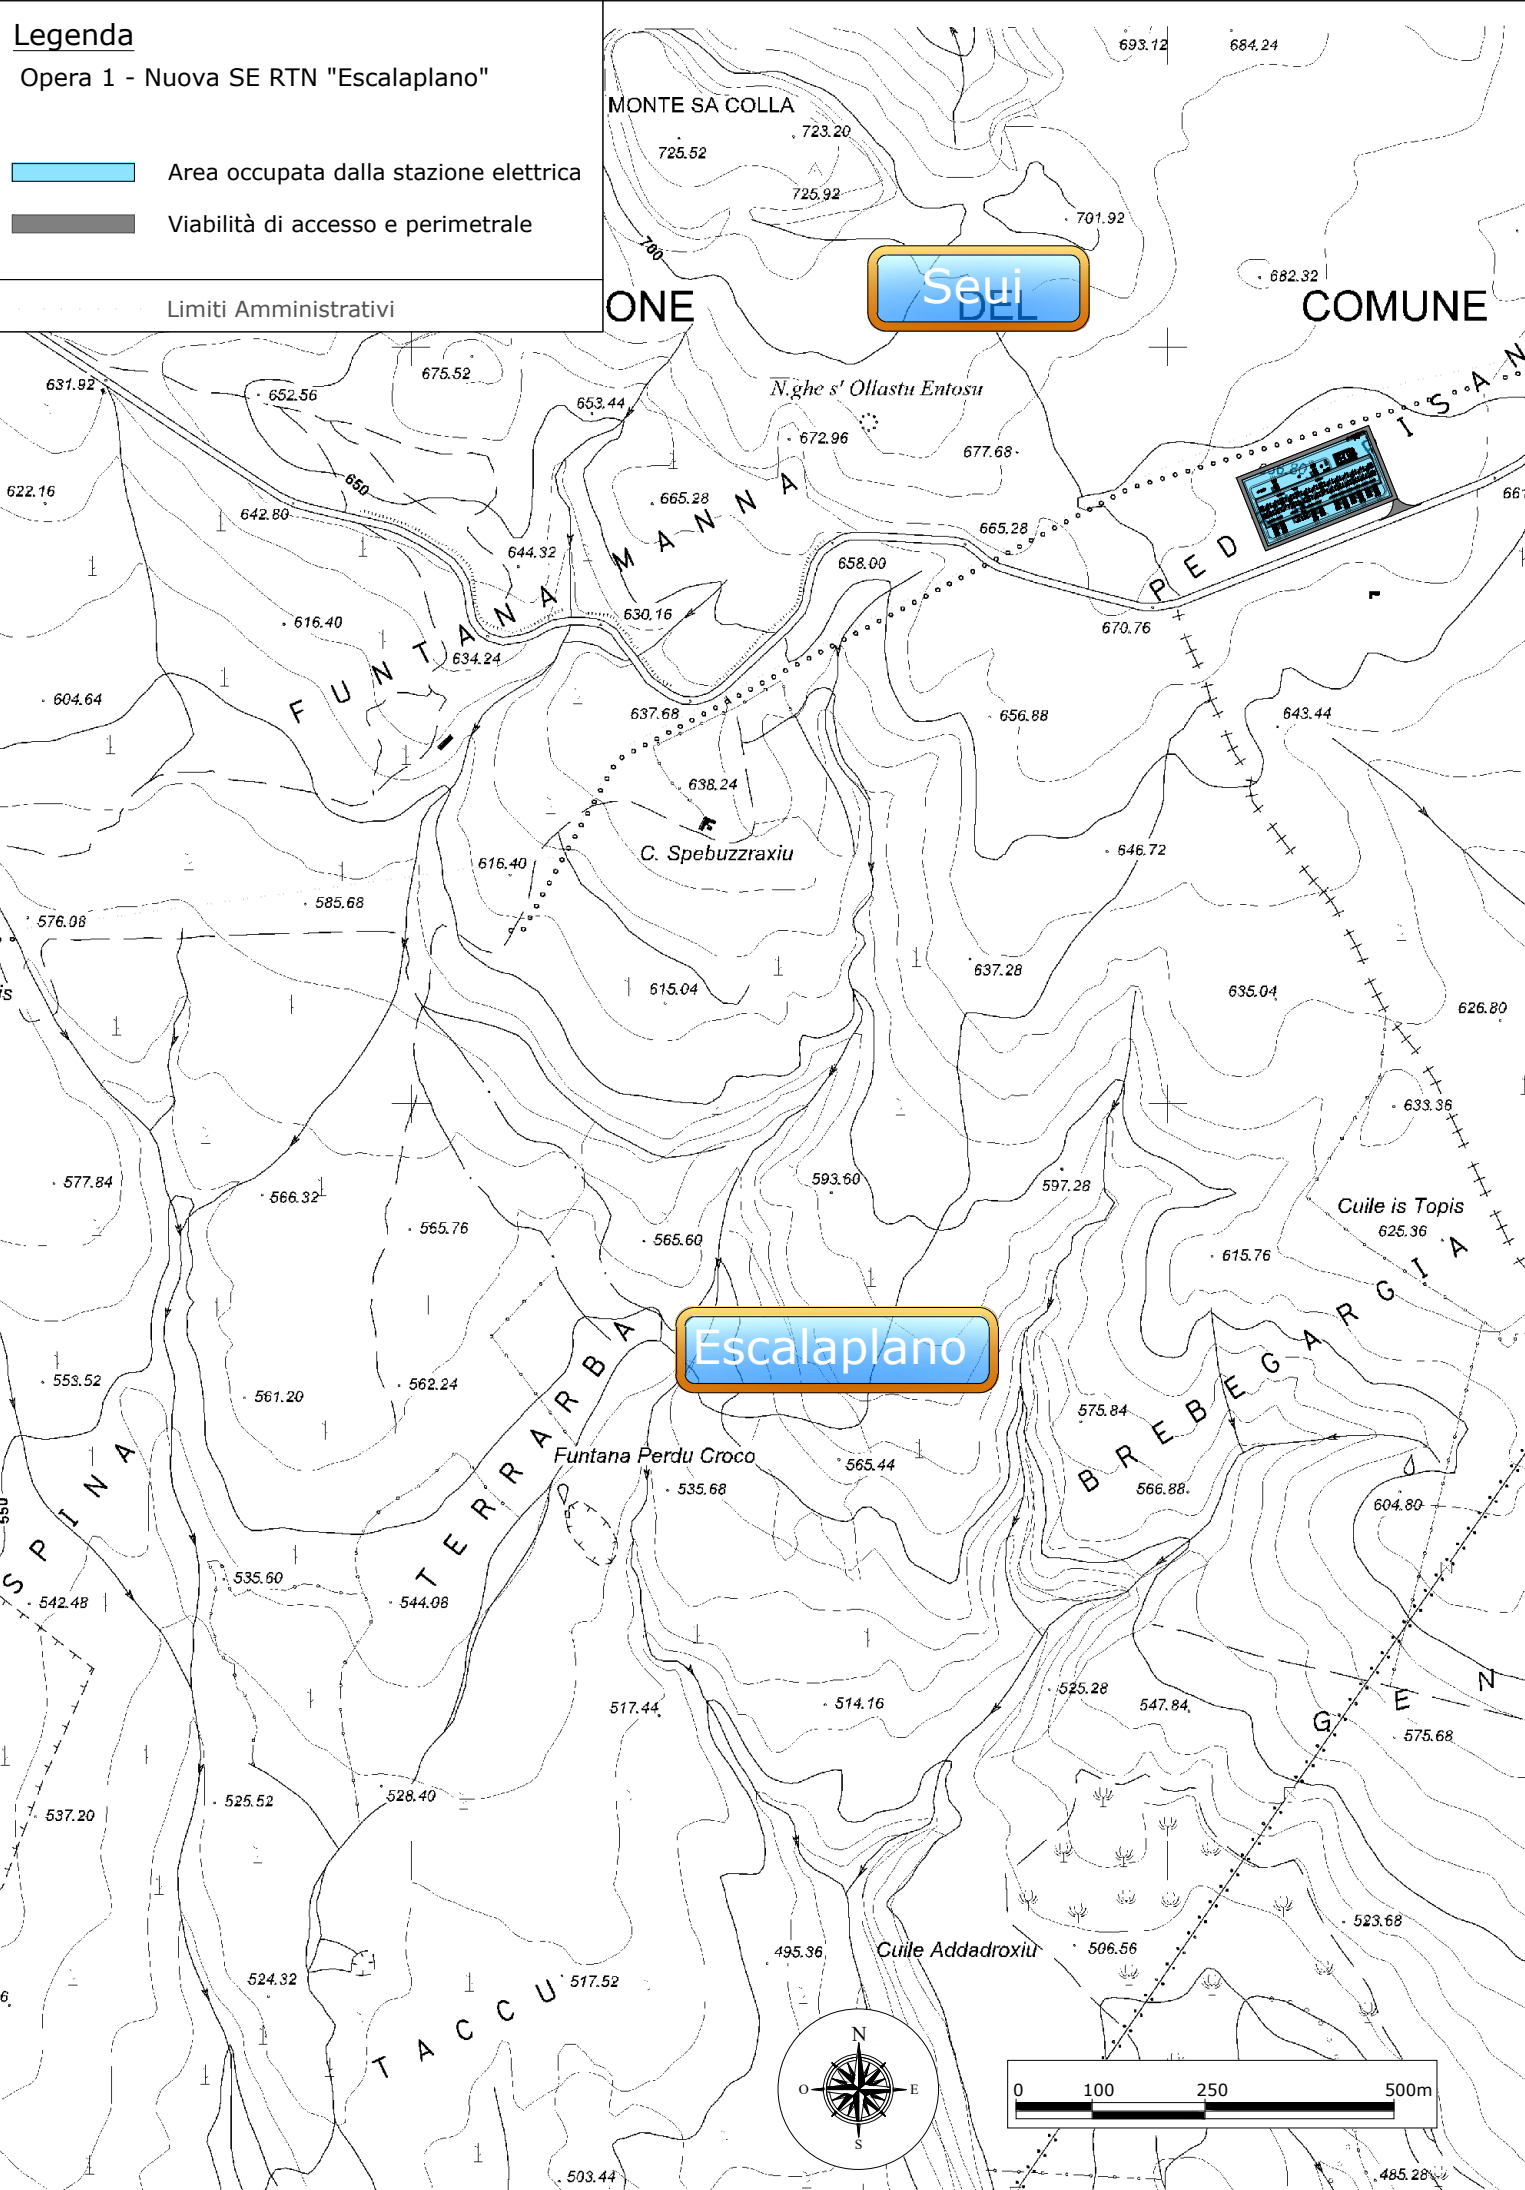

Rev.	Data	Descrizione	Dis.	Cont.	Appr.
1	Nov/2023	REVISIONE A SEGUITO COMMENTI TERNA	3E	3E	SARTEC
0	Mar/2023	EMESSO PER PROCEDURA DI VIA	3E	3E	SARTEC


**SARDEOLICA**  
 Renewable Energy


**SARTEC**  
 Industrial Services & Technologies


**ENERGY ENVIRONMENT ENGINEERING**

Commessa n°  
 2021353-ING000  
 Dis. n°  
 EL-PL3707

**Piano Tecnico delle opere**  
 Nuova SE RTN 150kV "Escalaplano" e raccordi alla RTN in entra esce sulla linea a 150kV "Goni - Ulassai"  
 Nuovi elettrodotti a 150kV alla SE RTN 380/150kV di FURTEI  
 Opera 1 - Planimetria di inquadramento su CTR

Revisione: 1  
 Scala: 1:10000  
 Sostituisce il: //  
 Sostituito dal: //

Disegno eseguito in "Autocad": evitare correzioni a mano.

Il presente disegno è di proprietà di Saras Ricerche e Tecnologie che ne tutelerà i diritti a termini di legge.

