


Legenda

Opera 1 - Nuova SE RTN "Escalaplano"

-  Area occupata dalla stazione elettrica
-  Viabilità di accesso e perimetrale



Limiti Amministrativi

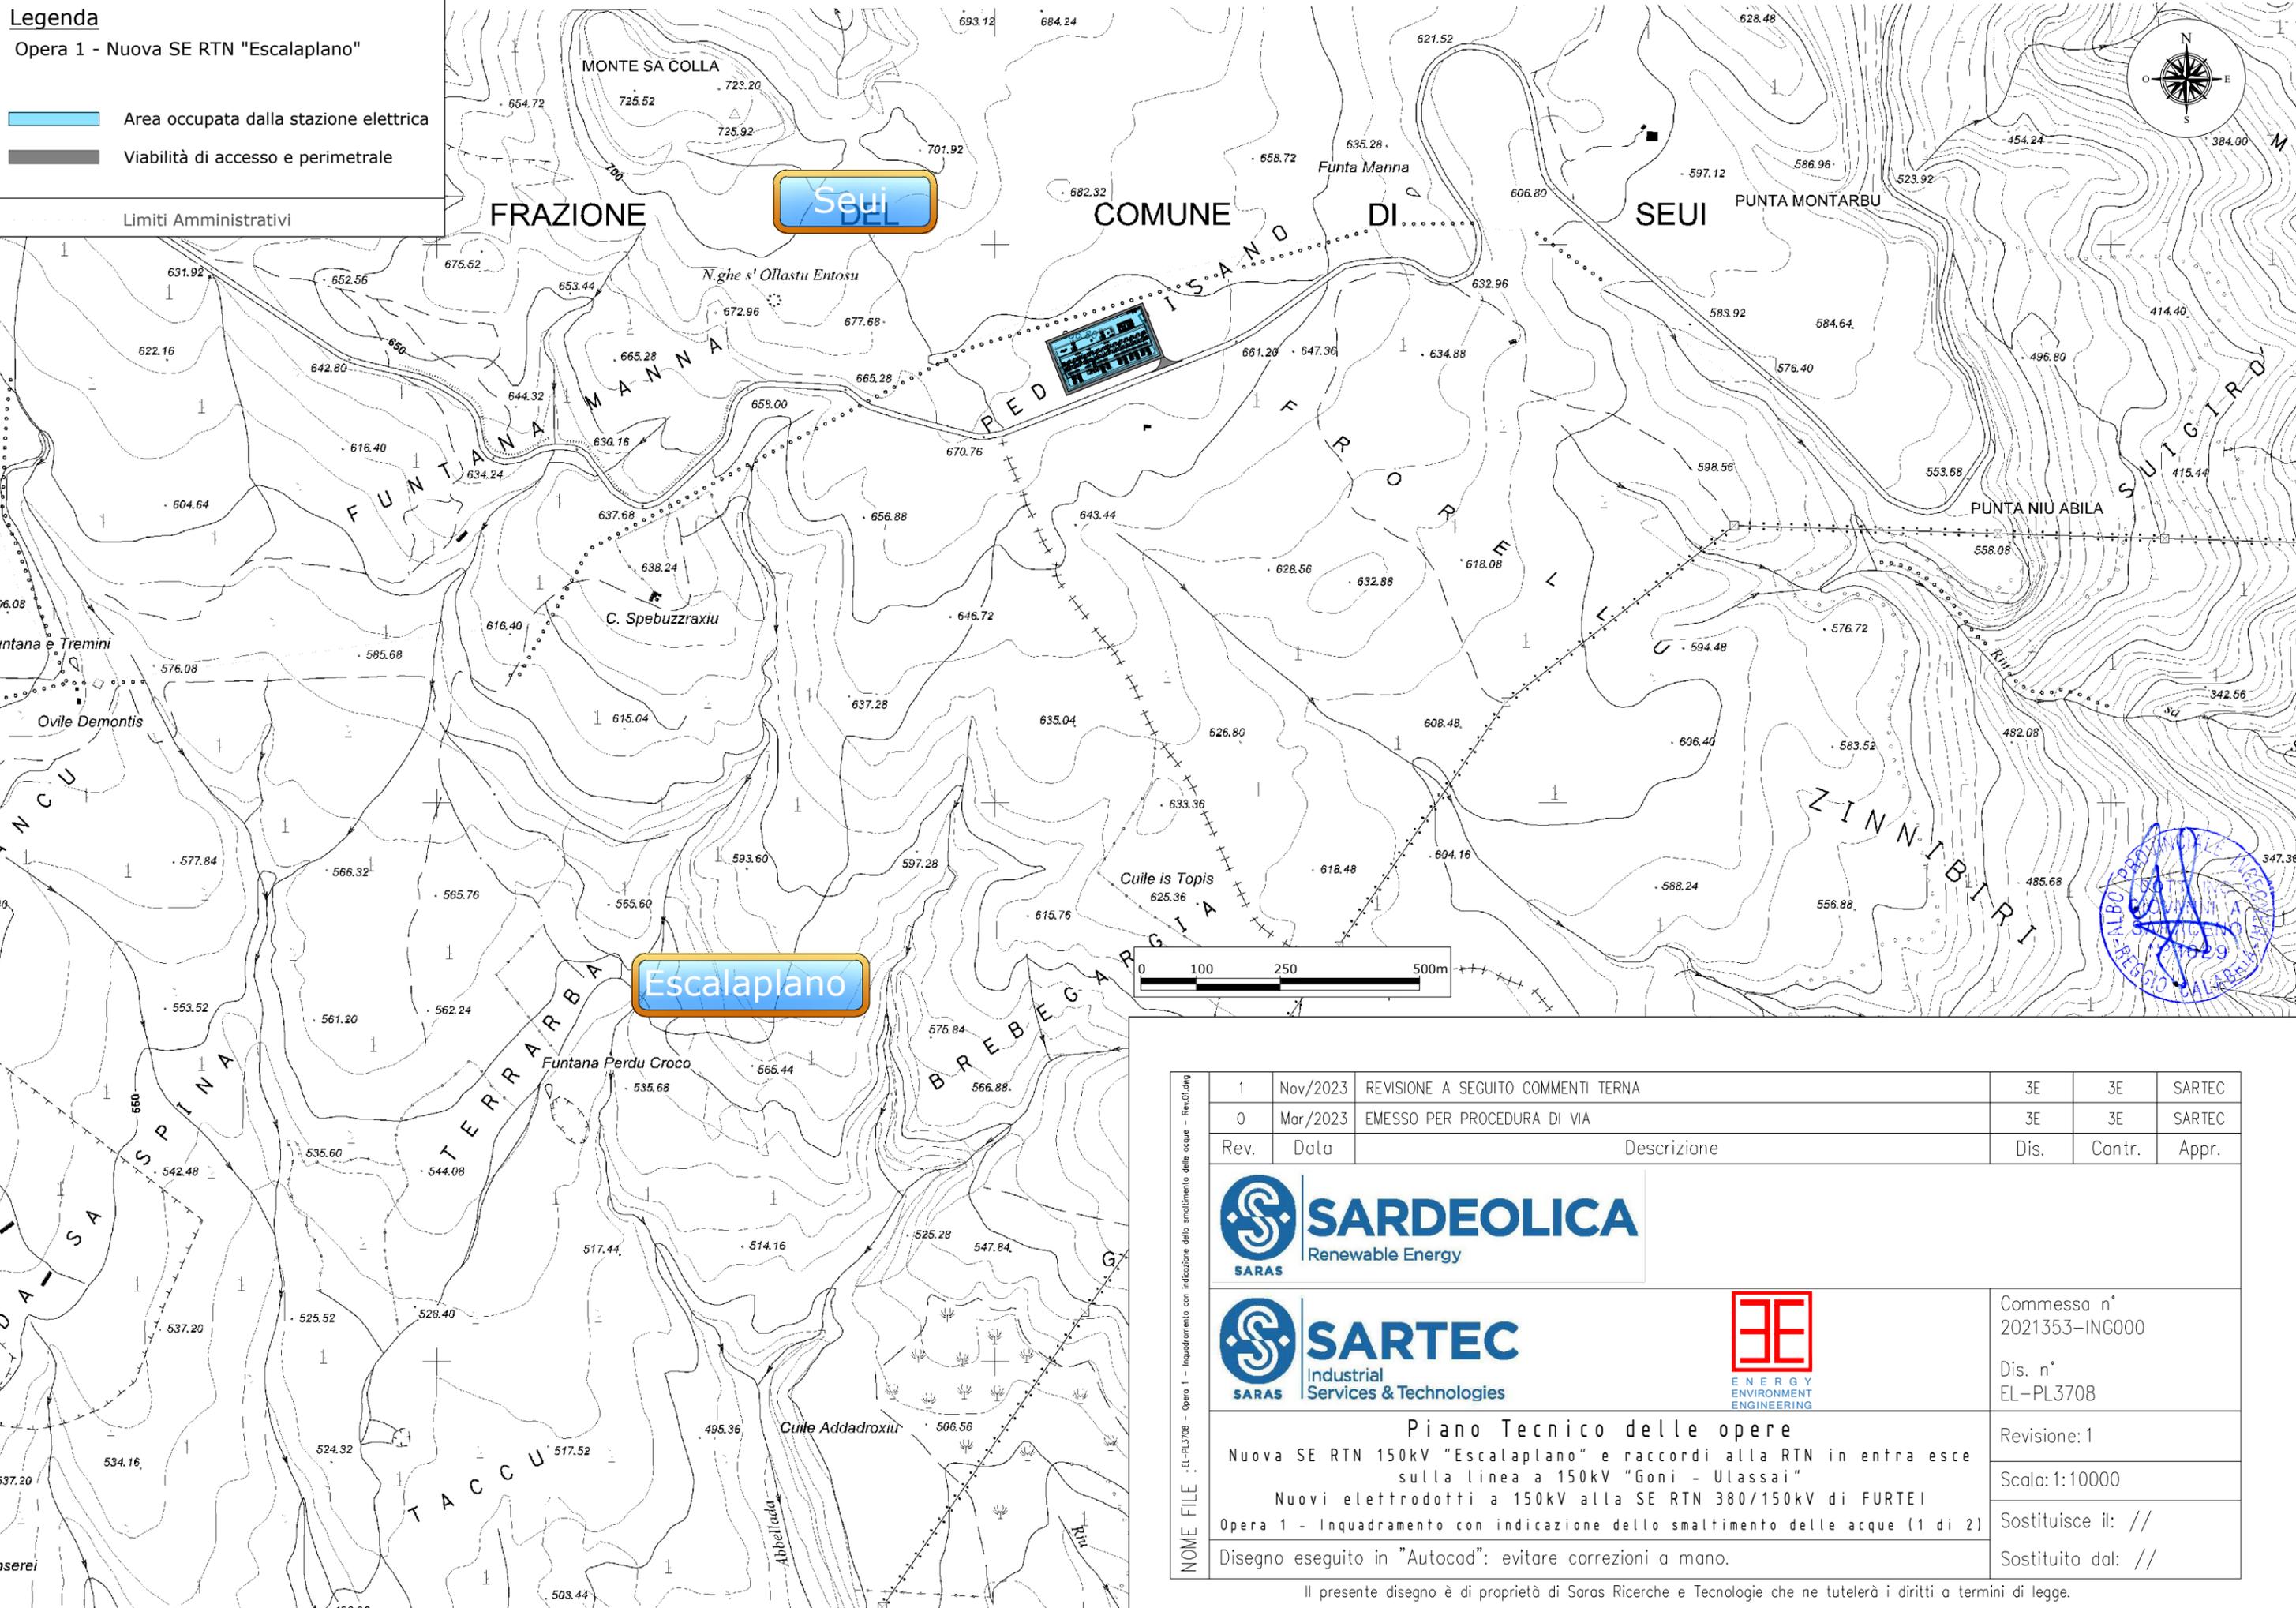

Rev.	Data	Descrizione	Dis.	Contr.	Appr.
1	Nov/2023	REVISIONE A SEGUITO COMMENTI TERNA	3E	3E	SARTEC
0	Mar/2023	EMESSO PER PROCEDURA DI VIA	3E	3E	SARTEC

NOME FILE: EL-PL3708 - Opera 1 - Inquadramento con indicazione dello smaltimento delle acque - Rev.01.dwg			Commessa n° 2021353-ING000	
				Dis. n° EL-PL3708
	Piano Tecnico delle opere Nuova SE RTN 150kV "Escalaplano" e raccordi alla RTN in entra esce sulla linea a 150kV "Goni - Ulassai" Nuovi elettrodotti a 150kV alla SE RTN 380/150kV di FURTEI			Revisione: 1
	Opera 1- Inquadramento con indicazione dello smaltimento delle acque (1 di 2)			Sostituisce il: // Sostituito dal: //

Il presente disegno è di proprietà di Saras Ricerche e Tecnologie che ne tutelerà i diritti a termini di legge.

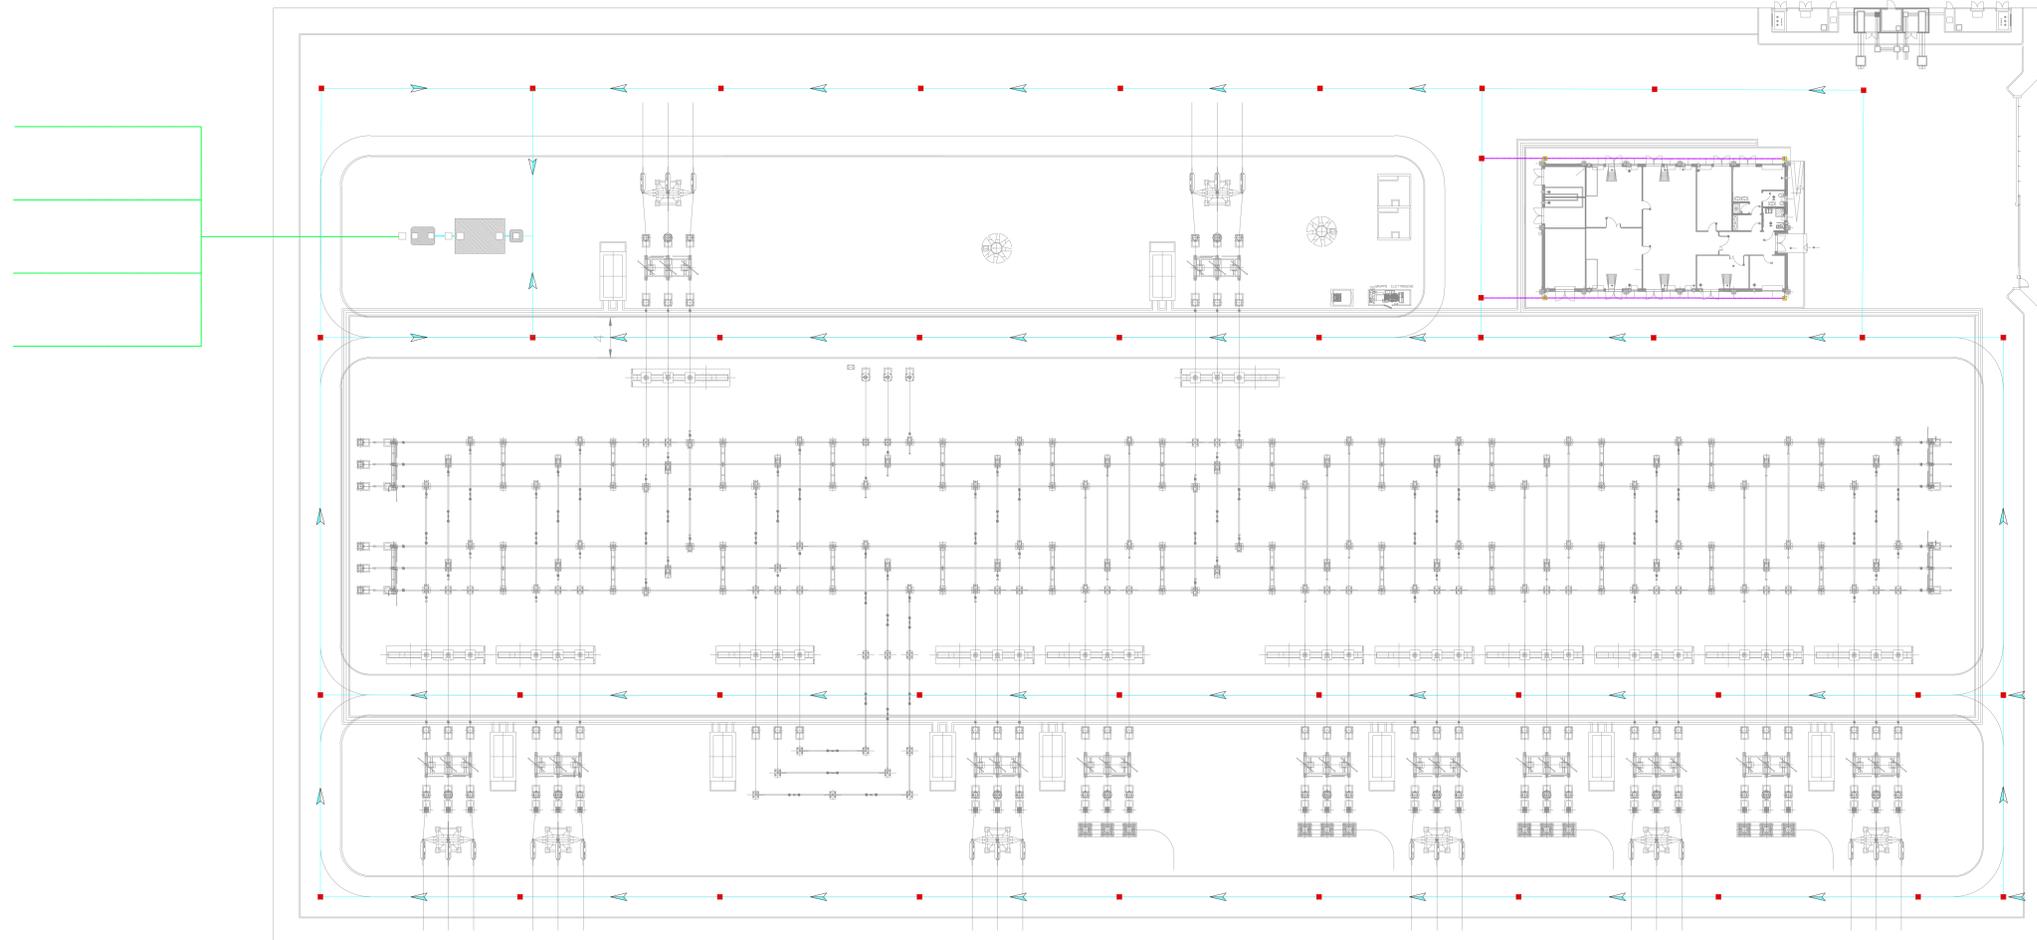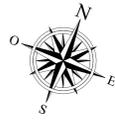

Legenda

- Tubazioni in PVC
- Pozzetto con griglia carrabile
- Pozzetto per pluviali pedonale

1	Nov/2021	REVISIONE A SEGUITO COMMENTI TERZA	SC	SC	SARTEC
0	Mar/2023	EMESSO PER PROCEDURA DI VIA	SC	SC	SARTEC
Rev.	Data	Descrizione	Dis.	Verif.	Appr.
			Commessa n° 2021/05-06/000		
			Dis. n° EL-PL3708		
		Piano Tecnico delle opere	Revisione 1		
		Nuova SE RTN 150kV "Escalaplano" e raccordi alla RTN in entrata esce sulla linea a 150kV "Geri - Olaschi"	Scala: 1:250		
		Nuovi elettrodotti a 150kV alla SE RTN 38kV/150kV di FURTEI	Sostituito da: //		
		Opera 1 - Inquadramento con indicazione della smaltimento delle acque (2 di 2)	Sostituito da: //		
		Disegno eseguito in "Autocad", evitare correzioni a mano.			
Il presente disegno è di proprietà di Saras Ricerca e Tecnologie che ne tutela i diritti a termini di legge.					