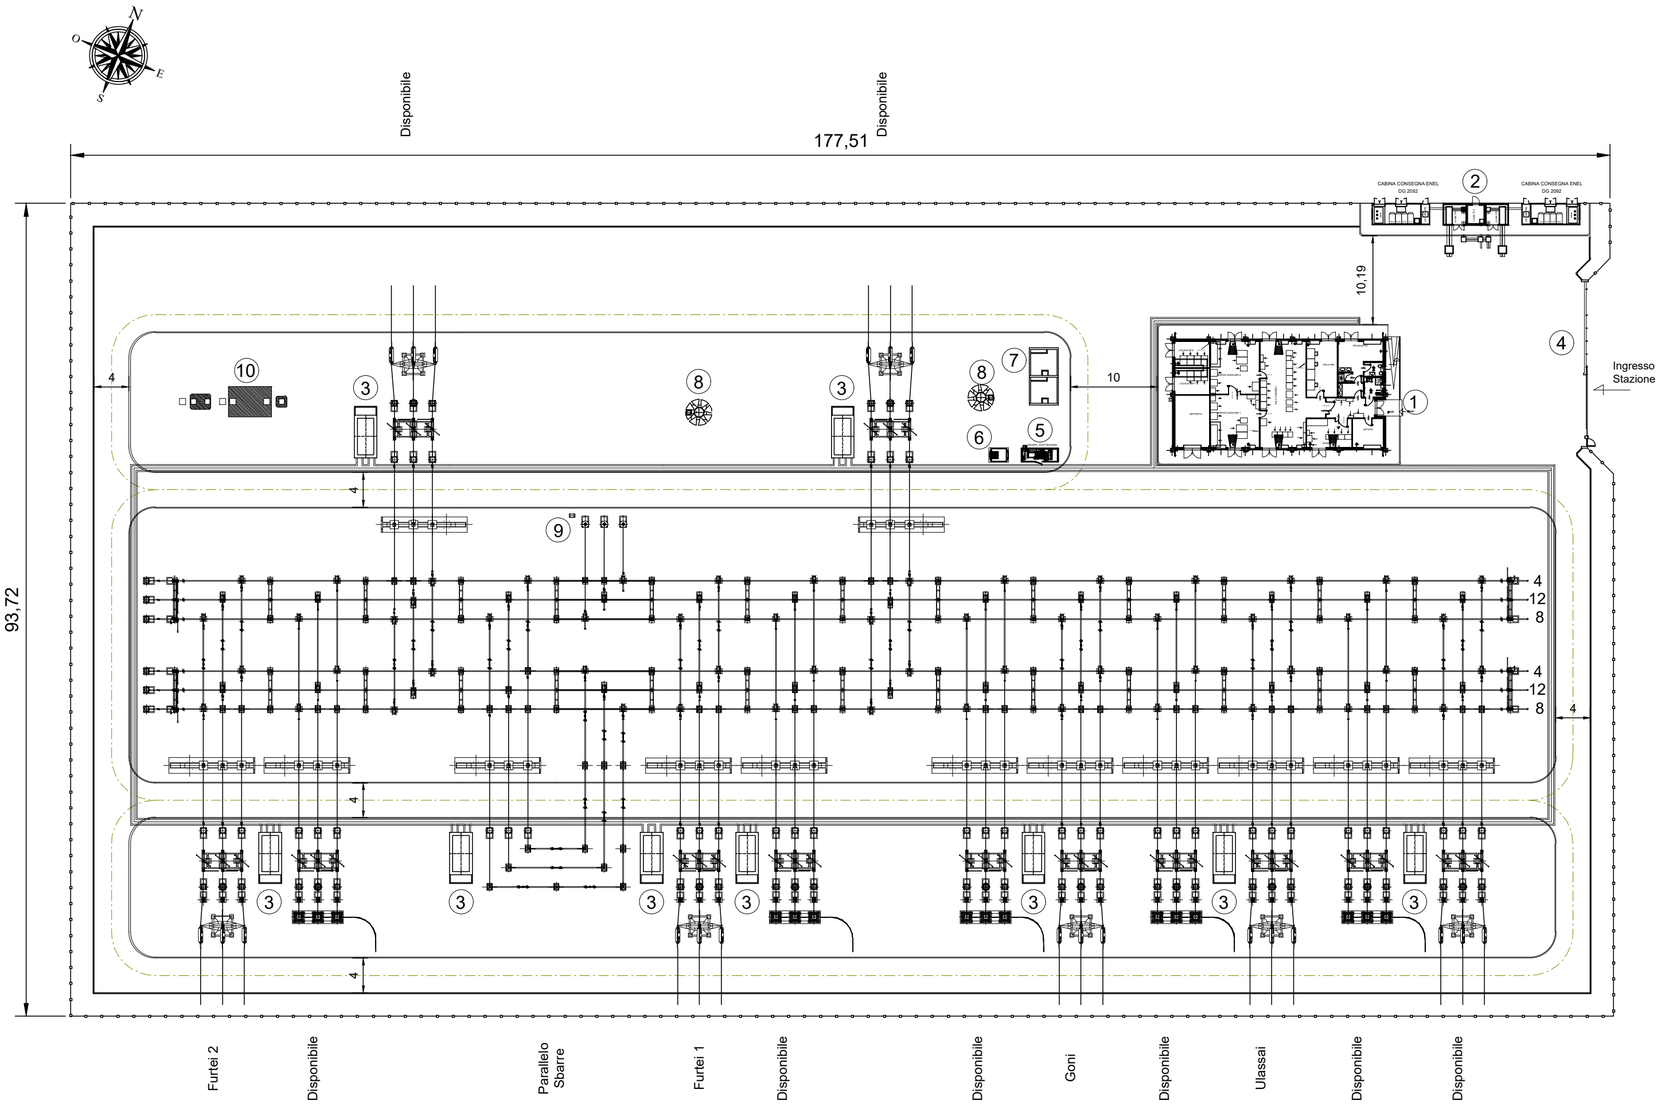

LEGENDA

1 EDIFICIO INTEGRATO COMANDI E SERVIZI AUSILIARI
2 EDIFICIO PUNTI DI CONSEGNA ALIM. MT S.A. (DG 2092)
3 CHIOSCHI APP. PERIFERICHE SISTEMA DI CONTROLLO
4 CANCELLO CARRAIO APRIBILE A DUE ANTE
5 GE
6 SERBATOIO GASOLIO INTERRATO
7 FONDAZIONE TRASFORMATORI MT/bt (con copertura)
8 TORRI FARO
9 TRASFORMATORI INDUTTIVI DI POTENZA (TIP)
10 VASCA DI PRIMA PIOGGIA

RECINZIONE ESTERNA S.E. TERNA

NOTE:
Il posizionamento delle torri faro è indicativo, la loro esatta collocazione dovrà essere verificata con un calcolo illuminotecnico puntuale

Rev.	Data	Descrizione	Dis.	Contr.	Appr.
1	Nov/2023	REVISIONE A SEGUITO COMMENTI TERNA	3E	3E	SARTEC
0	Mar/2023	EMESSO PER PROCEDURA DI VIA	3E	3E	SARTEC

SARDEOLICA Renewable Energy

SARTEC Industrial Services & Technologies

3E ENERGY ENVIRONMENT ENGINEERING

Commessa n° 2021353-ING000

Dis. n° EL-PL3709

Piano Tecnico delle opere

Nuova SE RTN 150kV "Escalaplano" e raccordi alla RTN in entra esce sulla linea a 150kV "Goni - Ulassai"
Nuovi elettrodotti a 150kV alla SE RTN 380/150kV di FURTEI

Opera 1 - Planimetria elettromeccanica

Revisione: 1

Scala: 1:500

Sostituisce il: //

Sostituito dal: //

Disegno eseguito in "Autocad": evitare correzioni a mano.

NOME FILE : EL-PL3709 - Opera 1 - Planimetria Elettromeccanica - Rev01.dwg

Il presente disegno è di proprietà di Saras Ricerche e Tecnologie che ne tutelerà i diritti a termini di legge.

ORDINE PROVINCIALE INGEGNERI REGGIO CALABRIA DOTT. ING. GIOVANNI A. SARACENO N° 1029