
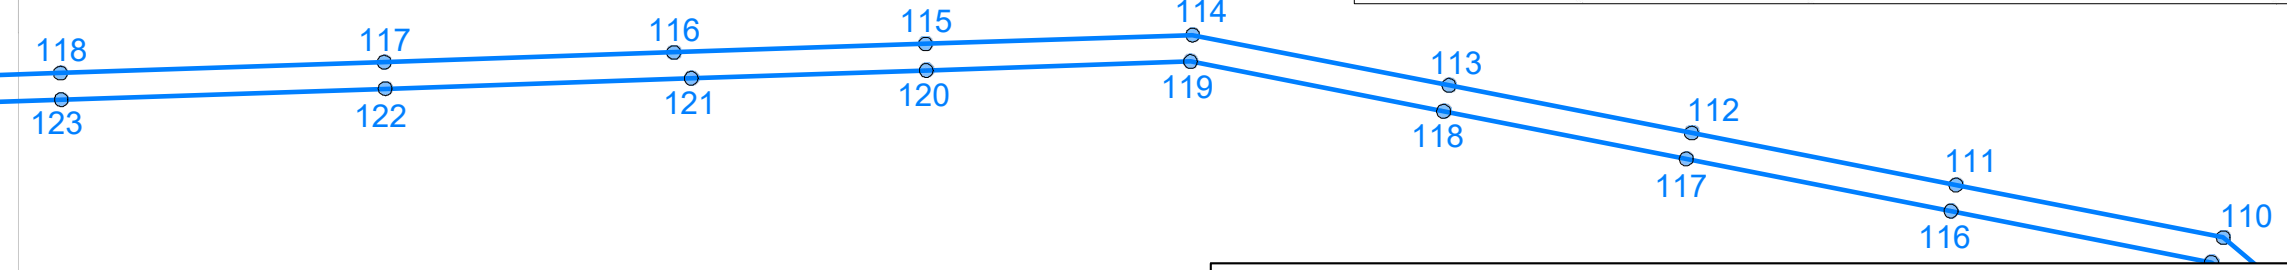


Opera 3 - Nuovi elettrodotti a 150kV di collegamento alla SE RTN 380/150kV "Furtei"

- Progetto - Nuovi Elettrodotti
- Progetto - Sostegni di nuova realizzazione
- Nuova SE RTN 380/150kV "Furtei"

LEGENDA

- E5a** - Aree marginali per attività agricola nelle quali viene ravvisata l'esigenza di garantire condizioni adeguate di stabilità ambientale.
- E2** - Aree di primaria importanza per la funzione agricola produttiva, anche in relazione all'estensione, composizione e localizzazione dei terreni (buona suscettività all'uso agricolo).
- E5R** - Fascia agricola di rispetto
- D** - Attività produttive
- G** - Servizi
- Rio - Fascia sottoposta a vincolo paesaggistico

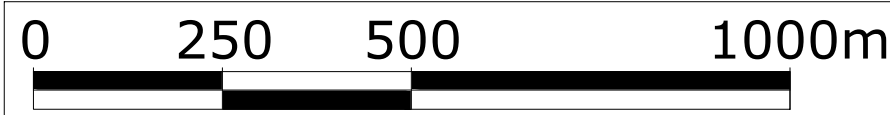

0	Mar/2023	EMESSO PER PROCEDURA DI VIA	3E	3E	SARTEC
Rev.	Data	Descrizione	Dis.	Contr.	Appr.

Commissa n° 2021353-ING000

Dis. n° EL-PL3773

Revisione: 0

Scala: Grafica

Sostituisce il: //

Sostituito dal: //

NOME FILE :

Disegno eseguito in "Autocad": evitare correzioni a mano.

Il presente disegno è di proprietà di Saras Ricerche e Tecnologie che ne tutelerà i diritti a termini di legge.

