

**Legenda**




Opera 1 - Nuova SE RTN "Escalaplano"

- Area occupata dalla stazione elettrica
- Viabilità di accesso e perimetrale

Opera 2 - Raccordi in entra-esce alla linea 150kV "Goni - Ulassai"

- Esistente - Elettrodotto esistente
- Progetto - Nuovi Raccordi
- Demolizioni - Tratto di elettrodotto da demolire
- Esistente - Sostegni esistenti
- Progetto - Sostegni di nuova realizzazione
- Demolizioni - Sostegni da demolire

- DPA
- Confine foglio catastale

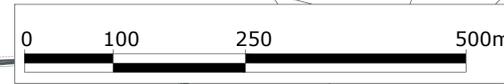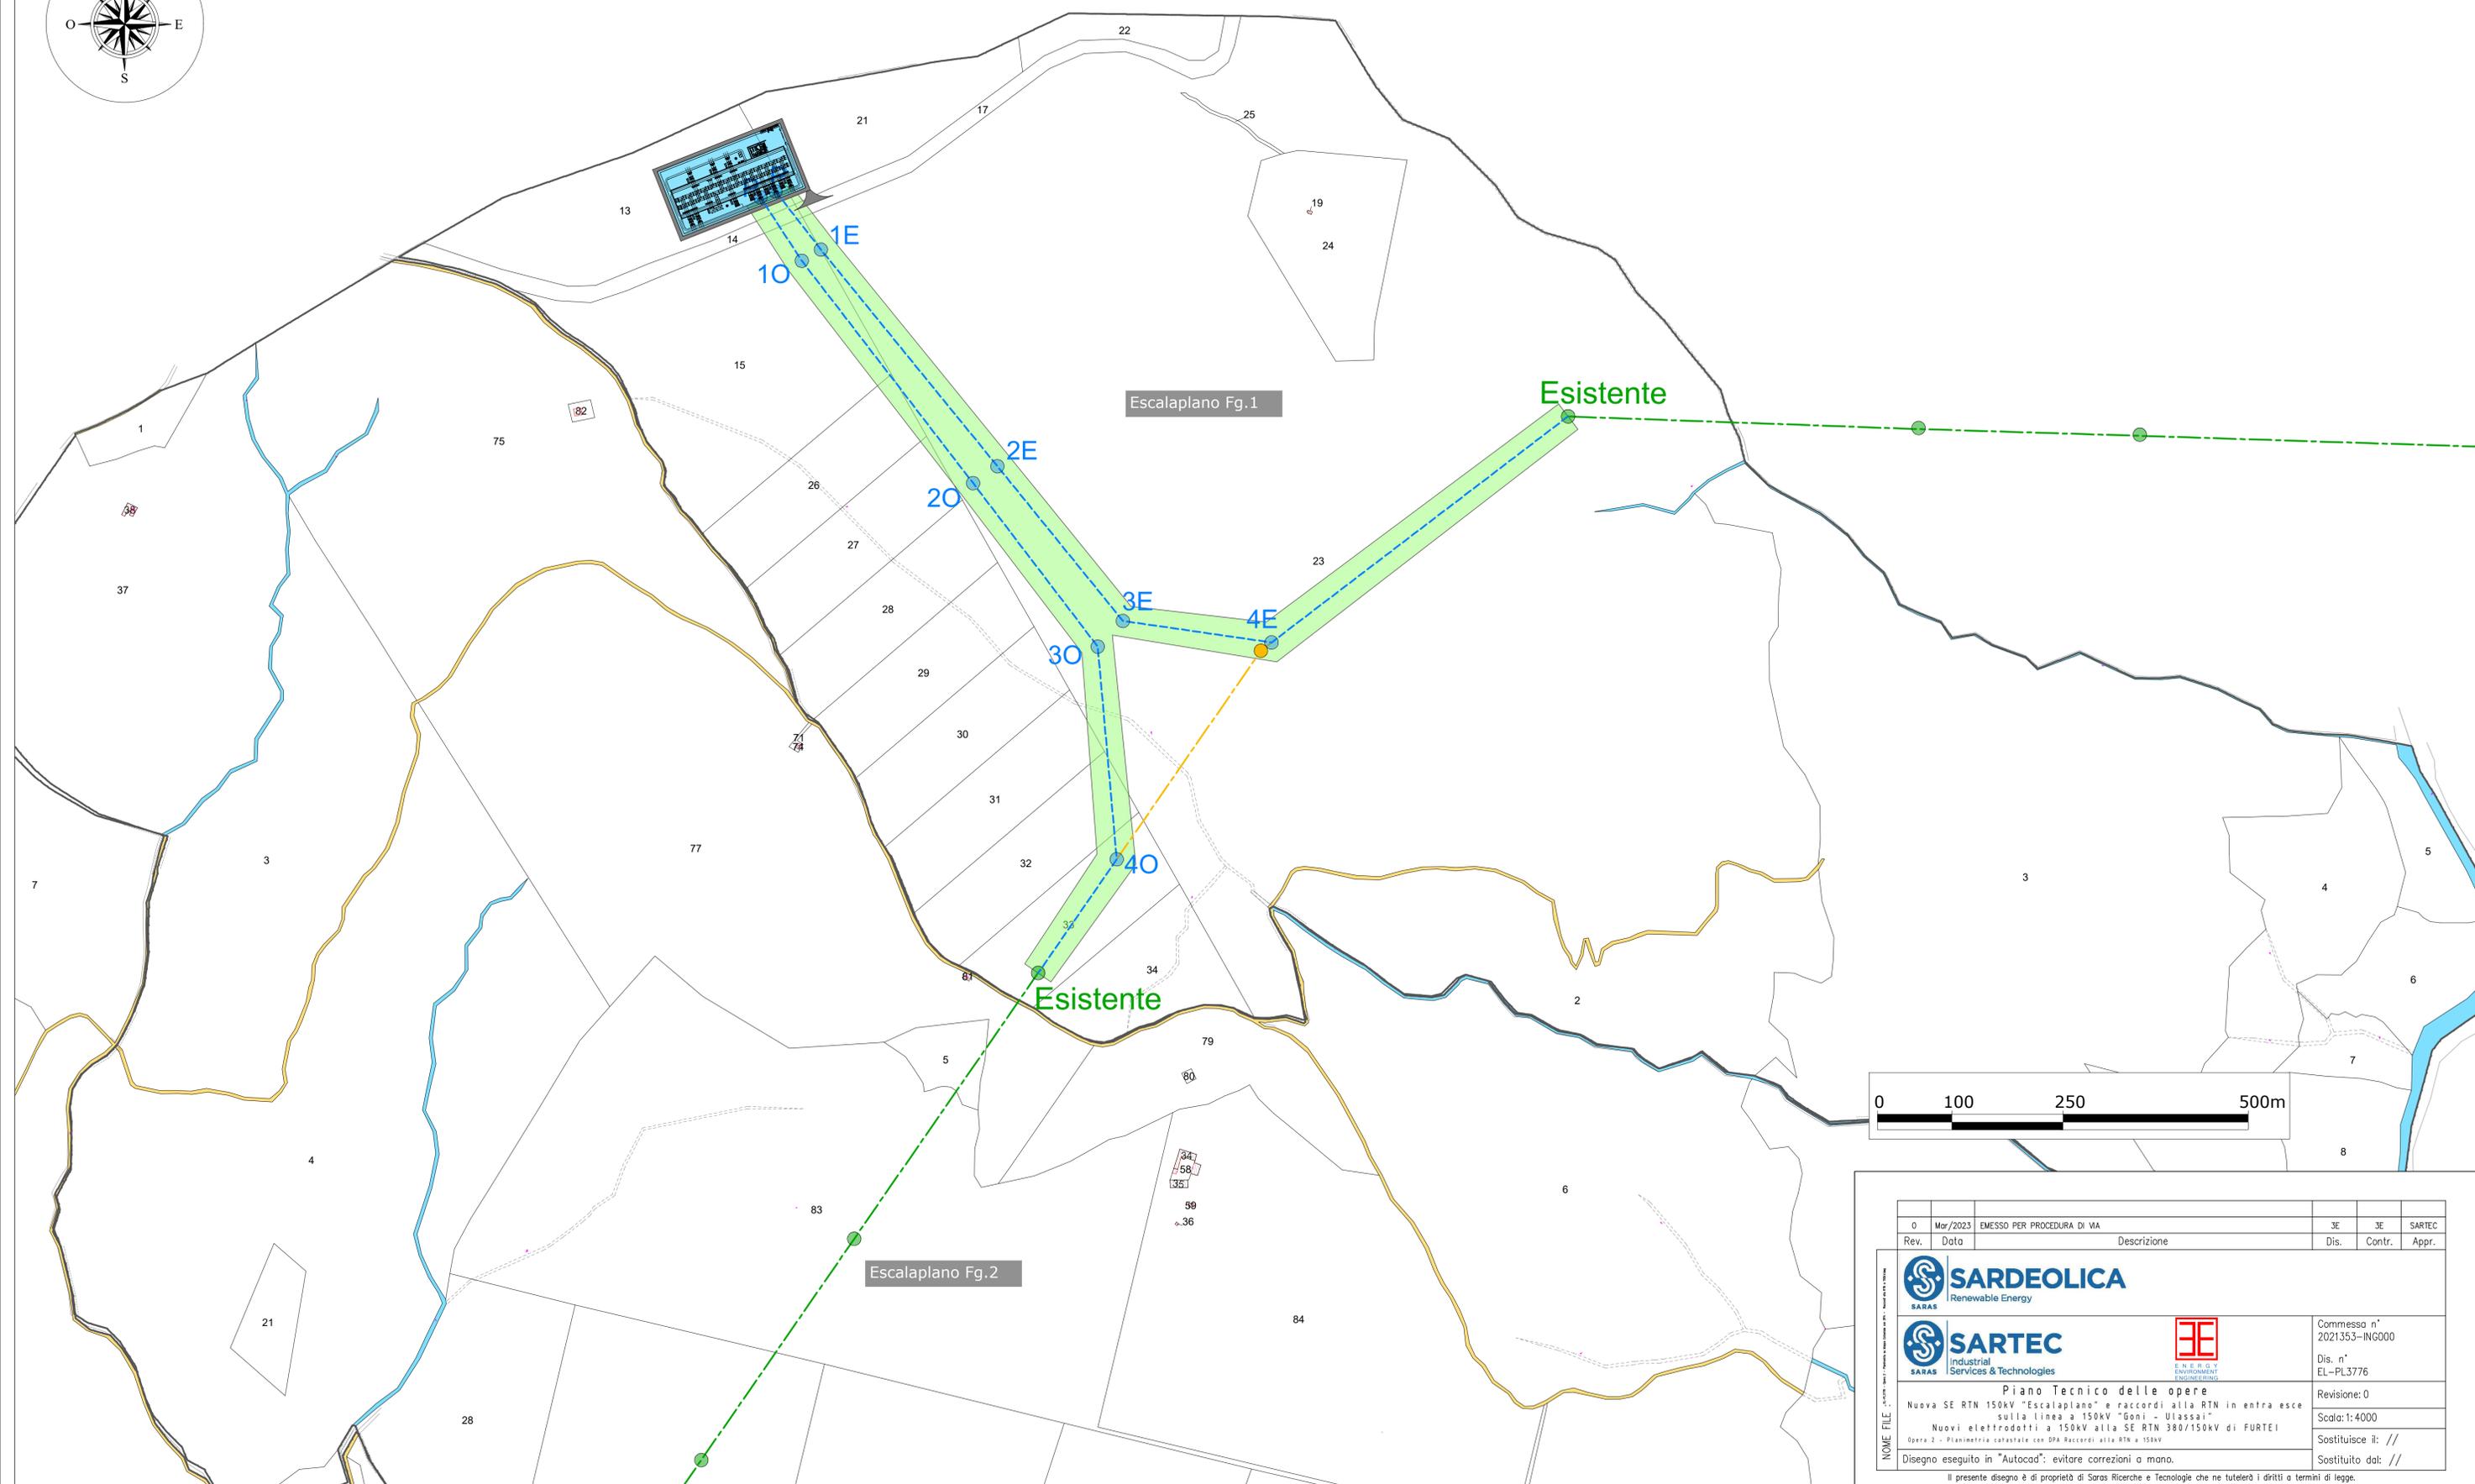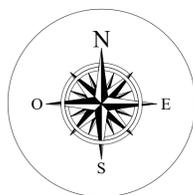

	0	Mar/2023	EMESSO PER PROCEDURA DI VIA	JE	JE	SARTEC	
Rev.	Data	Descrizione			Dis.	Contr.	Appr.
NOME FILE	<b>SARDEOLICA</b> Renewable Energy						
	<b>SARTEC</b> Industrial Services & Technologies						
	Piano Tecnico delle opere						
	Nuova SE RTN 150kV "Escalaplano" e raccordi alla RTN in entra esce sulla linea a 150kV "Goni - Ulassai"						
	Nuovi elettrodotti a 150kV alla SE RTN 380/150kV di FURTEI						
Opera 2 - Planimetria catastale con DPA Raccordi alla RTN a 150kV							
Disegno eseguito in "Autocad"; evitare correzioni a mano.							
Il presente disegno è di proprietà di Saros Ricerche e Tecnologie che ne tutelerà i diritti a termini di legge.							
						Commissa n° 2021353-ING000	
						Dis. n° EL-PL3776	
						Revisione: 0	
						Scala: 1:4000	
						Sostituisce il: //	
						Sostituito dal: //	