

Legenda

Opera 1 - Nuova SE RTN "Escalaplano"



- Area occupata dalla stazione elettrica
- Viabilità di accesso e perimetrale

Opera 2 - Raccordi in entra-esce alla linea 150kV "Goni - Ulissai"

- Esistente** - Elettrodotto esistente
- Progetto** - Nuovi Raccordi
- Demolizioni** - Tratto di elettrodotto da demolire
- Esistente** - Sostegni esistenti
- Progetto** - Sostegni di nuova realizzazione
- Demolizioni** - Sostegni da demolire

- Strada agricola esistente
- Piste di Cantiere
- Confine foglio catastale

- Cantiere base

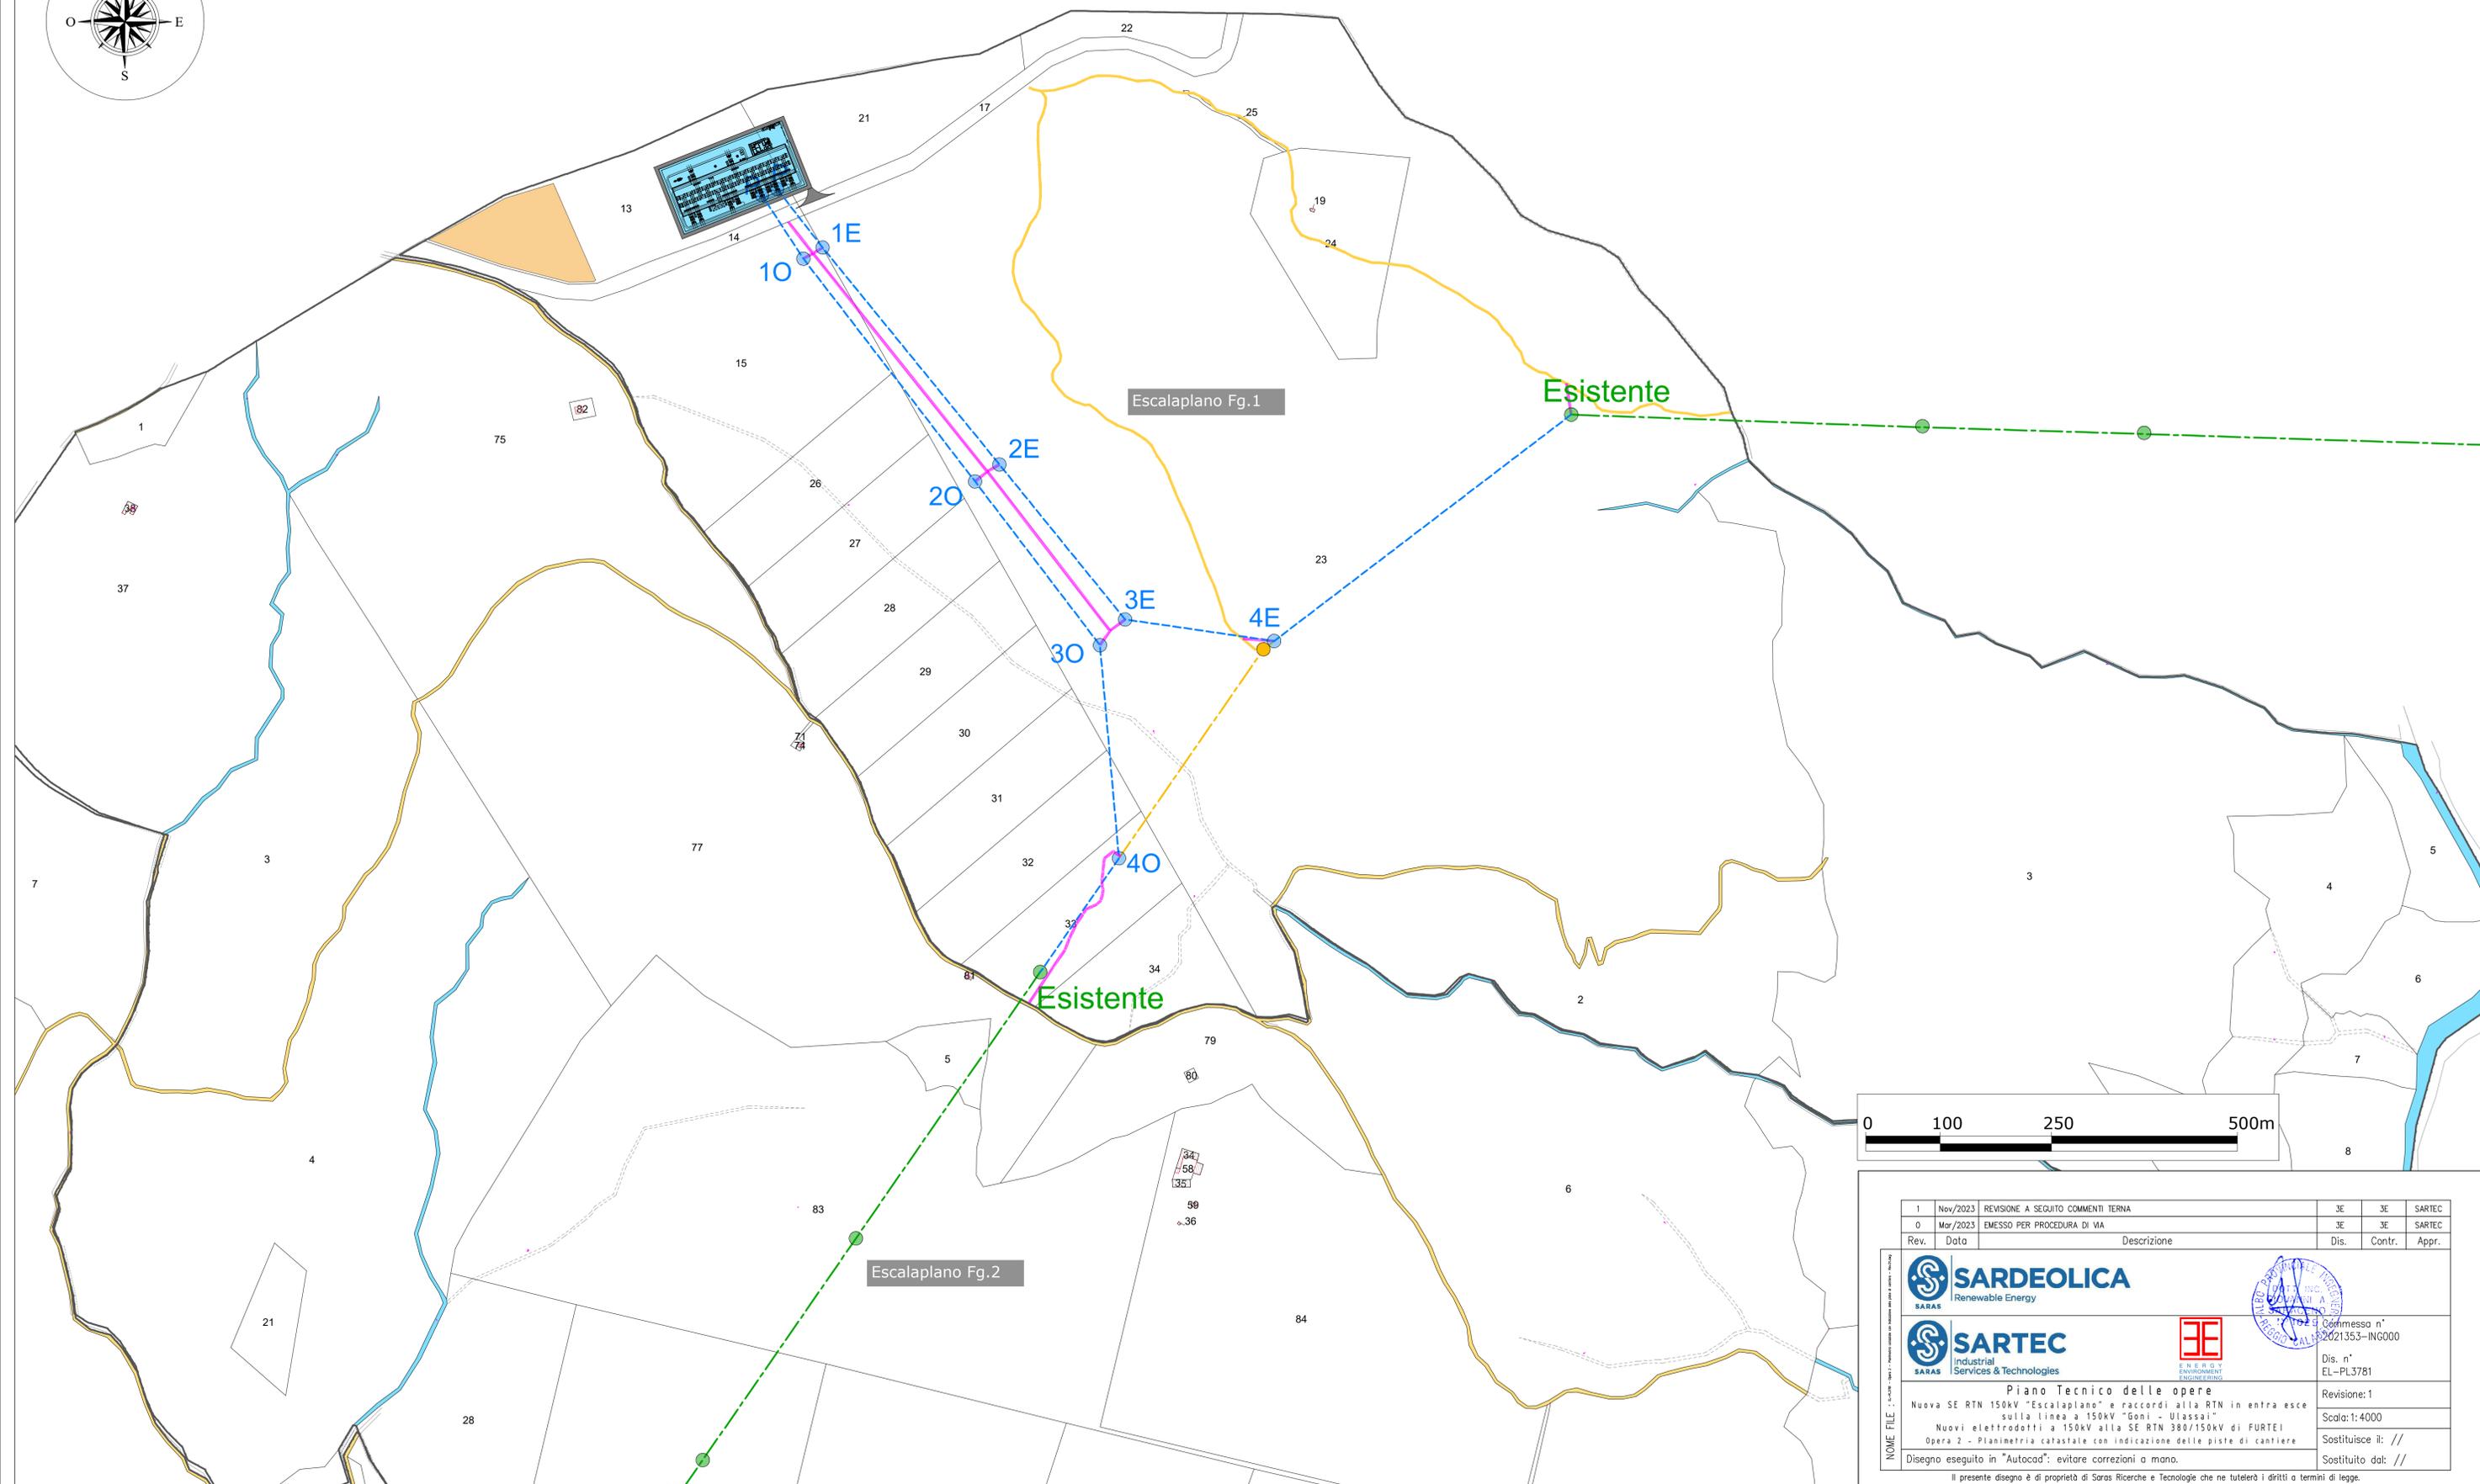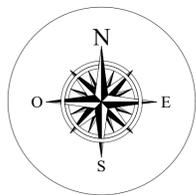

	1	Nov/2023	REVISIONE A SEGUITO COMMENTI TERNA				
	0	Mar/2023	EMESSO PER PROCEDURA DI VIA	3E	3E	SARTEC	
Rev.	Data	Descrizione			Dis.	Contr.	Appr.
NOME FILE : 2_150kV - Oper 1 - Nuova SE RTN Escalaplano Fg. 1 - 2023							
	Conferenza n° 2021353-ING000			Dis. n° EL-PL3781			
	Piano Tecnico delle opere Nuova SE RTN 150kV "Escalaplano" e raccordi alla RTN in entra esce sulla linea a 150kV "Goni - Ulissai" Nuovi elettrodotti a 150kV alla SE RTN 380/150kV di FURTEI Opera 2 - Planimetria catastale con indicazione delle piste di cantiere			Revisione: 1 Scala: 1:4000 Sostituisce il: // Sostituito dal: //			
Disegno eseguito in "Autocad"; evitare correzioni a mano. Il presente disegno è di proprietà di Saros Ricerche e Tecnologie che ne tutelerà i diritti a termini di legge.							