

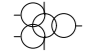

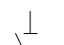
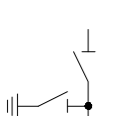


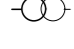
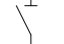

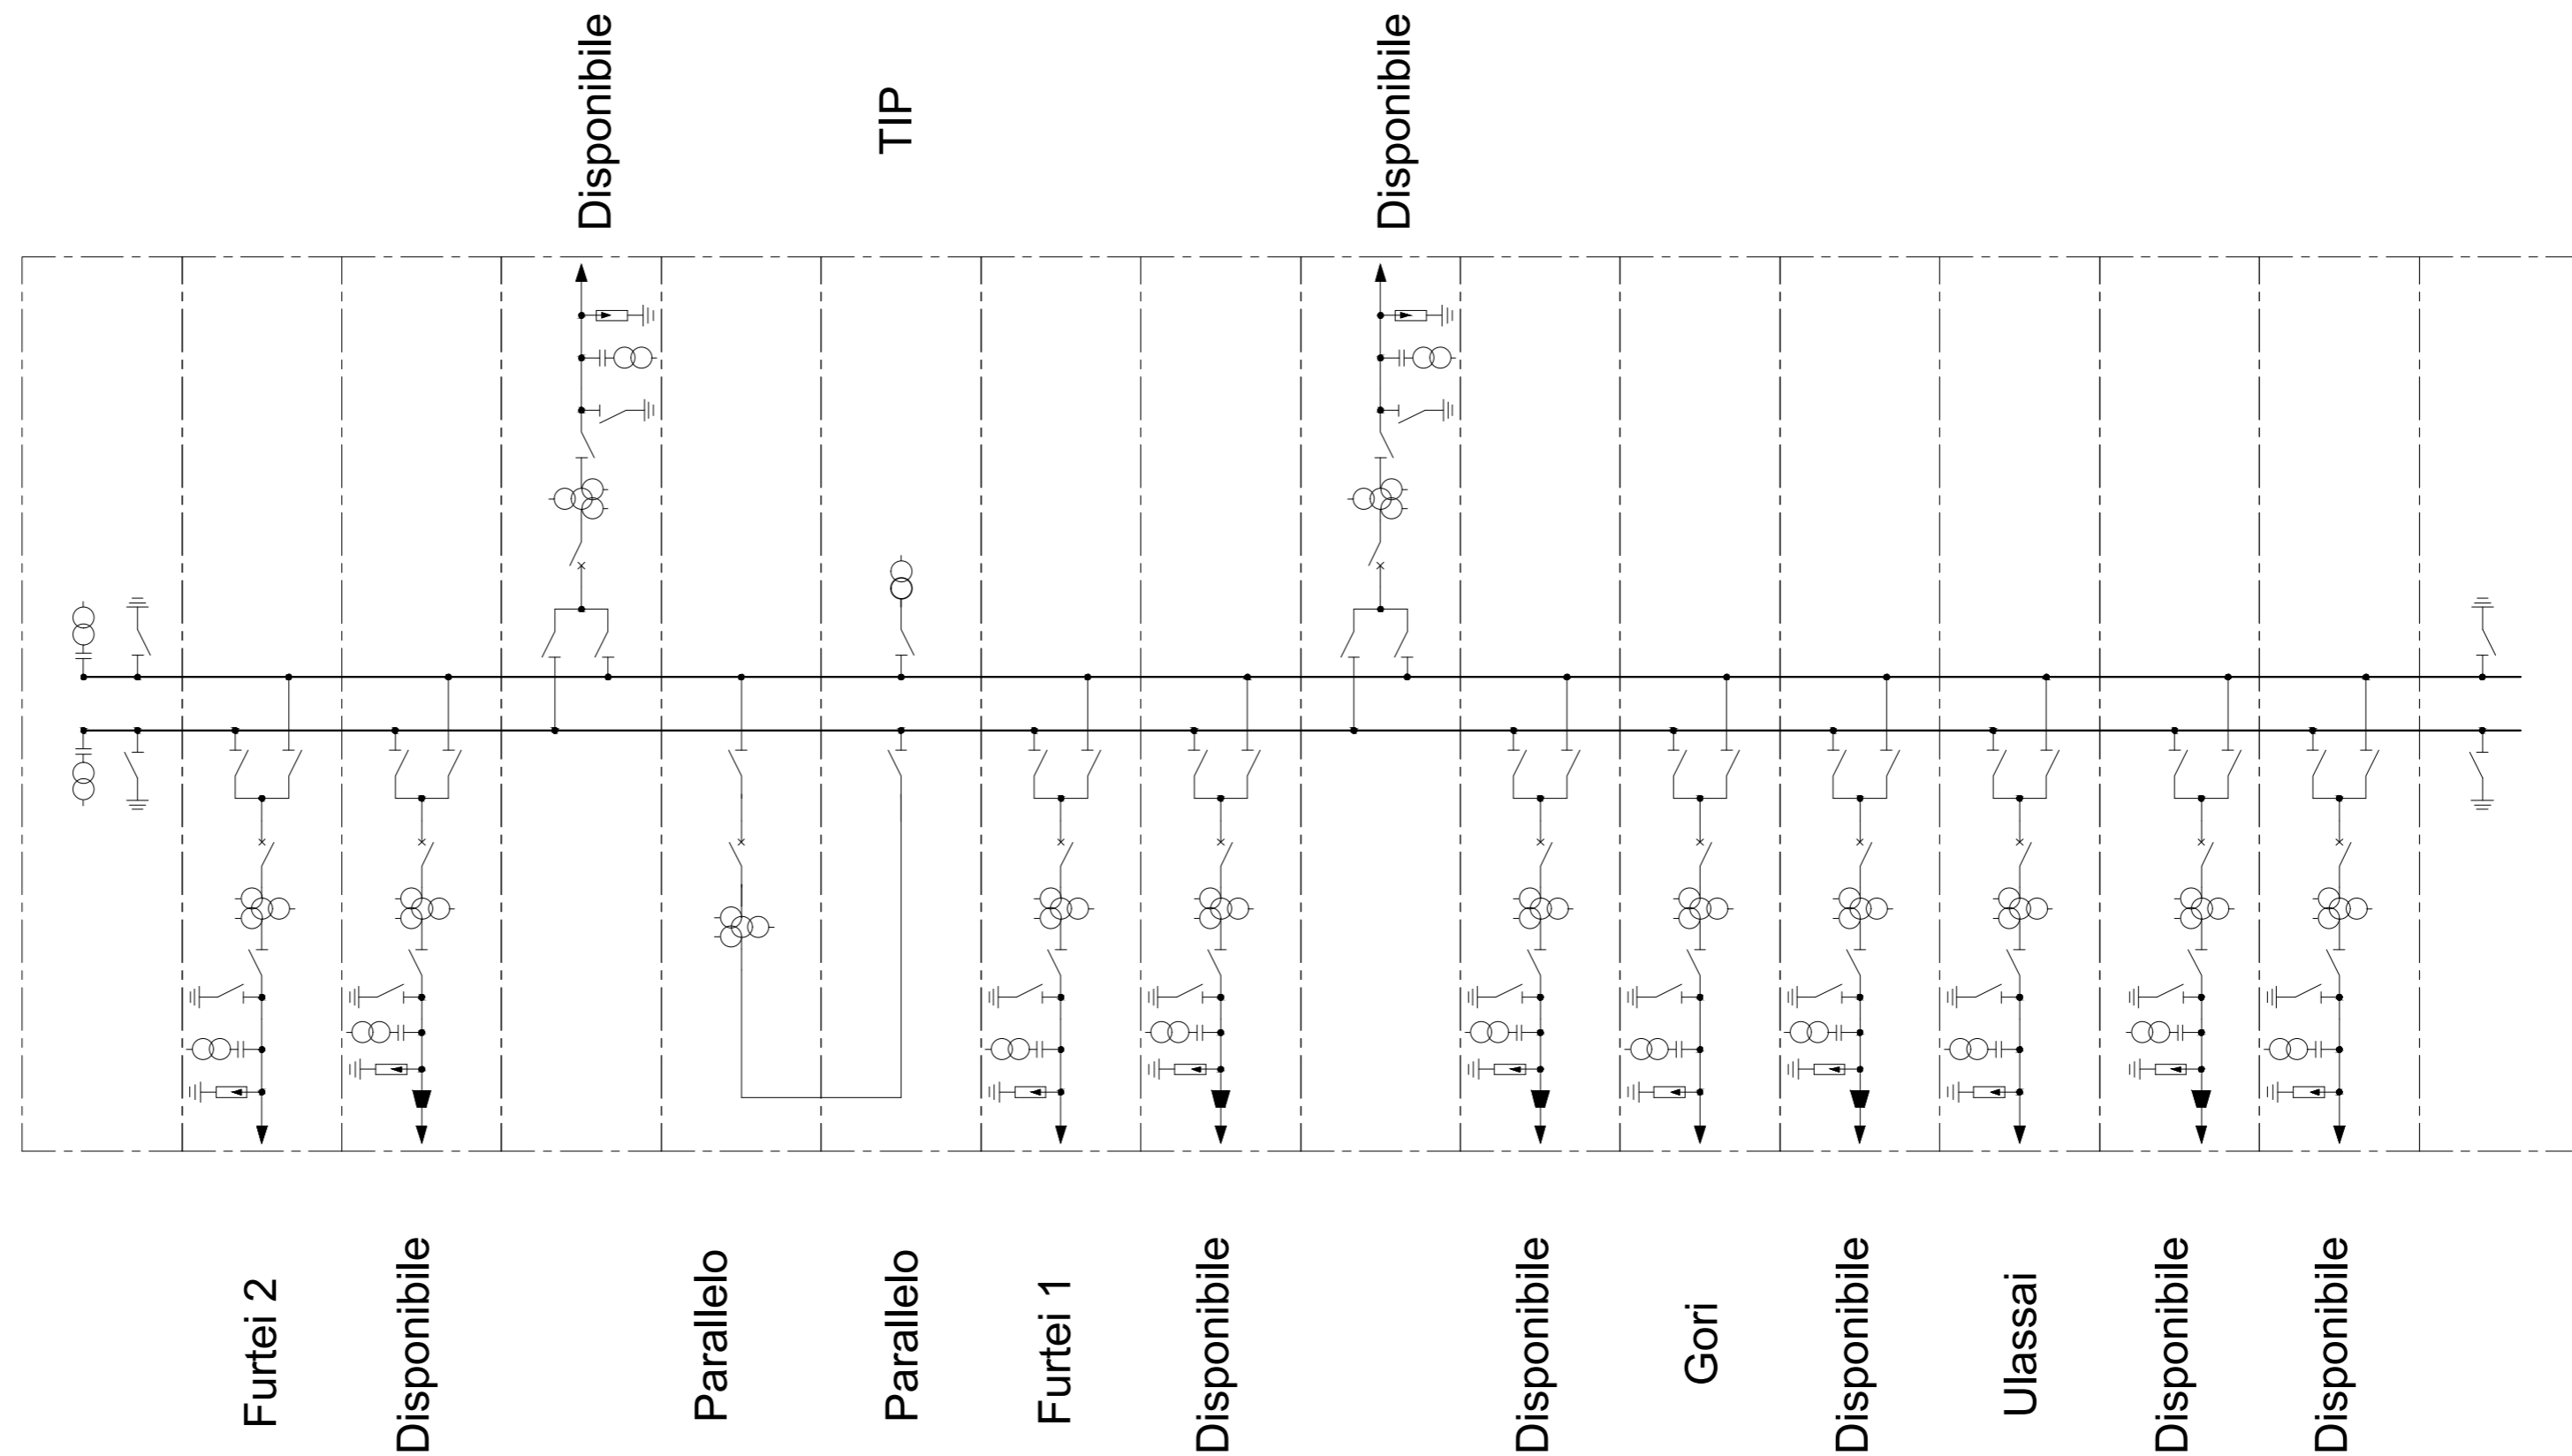


LEGENDA
Elementi 150 kV

-  Scaricatore
-  TA a 1 nucleo
-  TA a 3 nuclei
-  Interruttore
-  Sezionatore
-  Sezionatore di linea/terra
-  BOC - Bobina Onda Convogliata
-  TVC - TV Capacitivo
-  TIP (Trasformatore Induttivo di Potenza)
-  Sezionatore di terra
-  Terminale aria-cavo



1	Nov/2023	REVISIONE A SEGUITO COMMENTI TERNA	3E	3E	SARTEC
0	Mar/2023	EMESSO PER PROCEDURA DI VIA	3E	3E	SARTEC
Rev.	Data	Descrizione	Dis.	Contr.	Aprr.

SARDEOLICA
Renewable Energy

SARTEC
Industrial Services & Technologies

ENERGY ENVIRONMENT ENGINEERING

Commissa n° 2021353-ING000
Dis. n° EL-SH3710
Revisione: 1
Scala: -
Sostituisce il: //
Sostituito dal: //

NOME FILE : EL-SH3710 - Opera 1 - Schema Unifilare - Rev.01.dwg

Disegno eseguito in "Autocad": evitare correzioni a mano.

Il presente disegno è di proprietà di Saras Ricerche e Tecnologie che ne tutelerà i diritti a termini di legge.