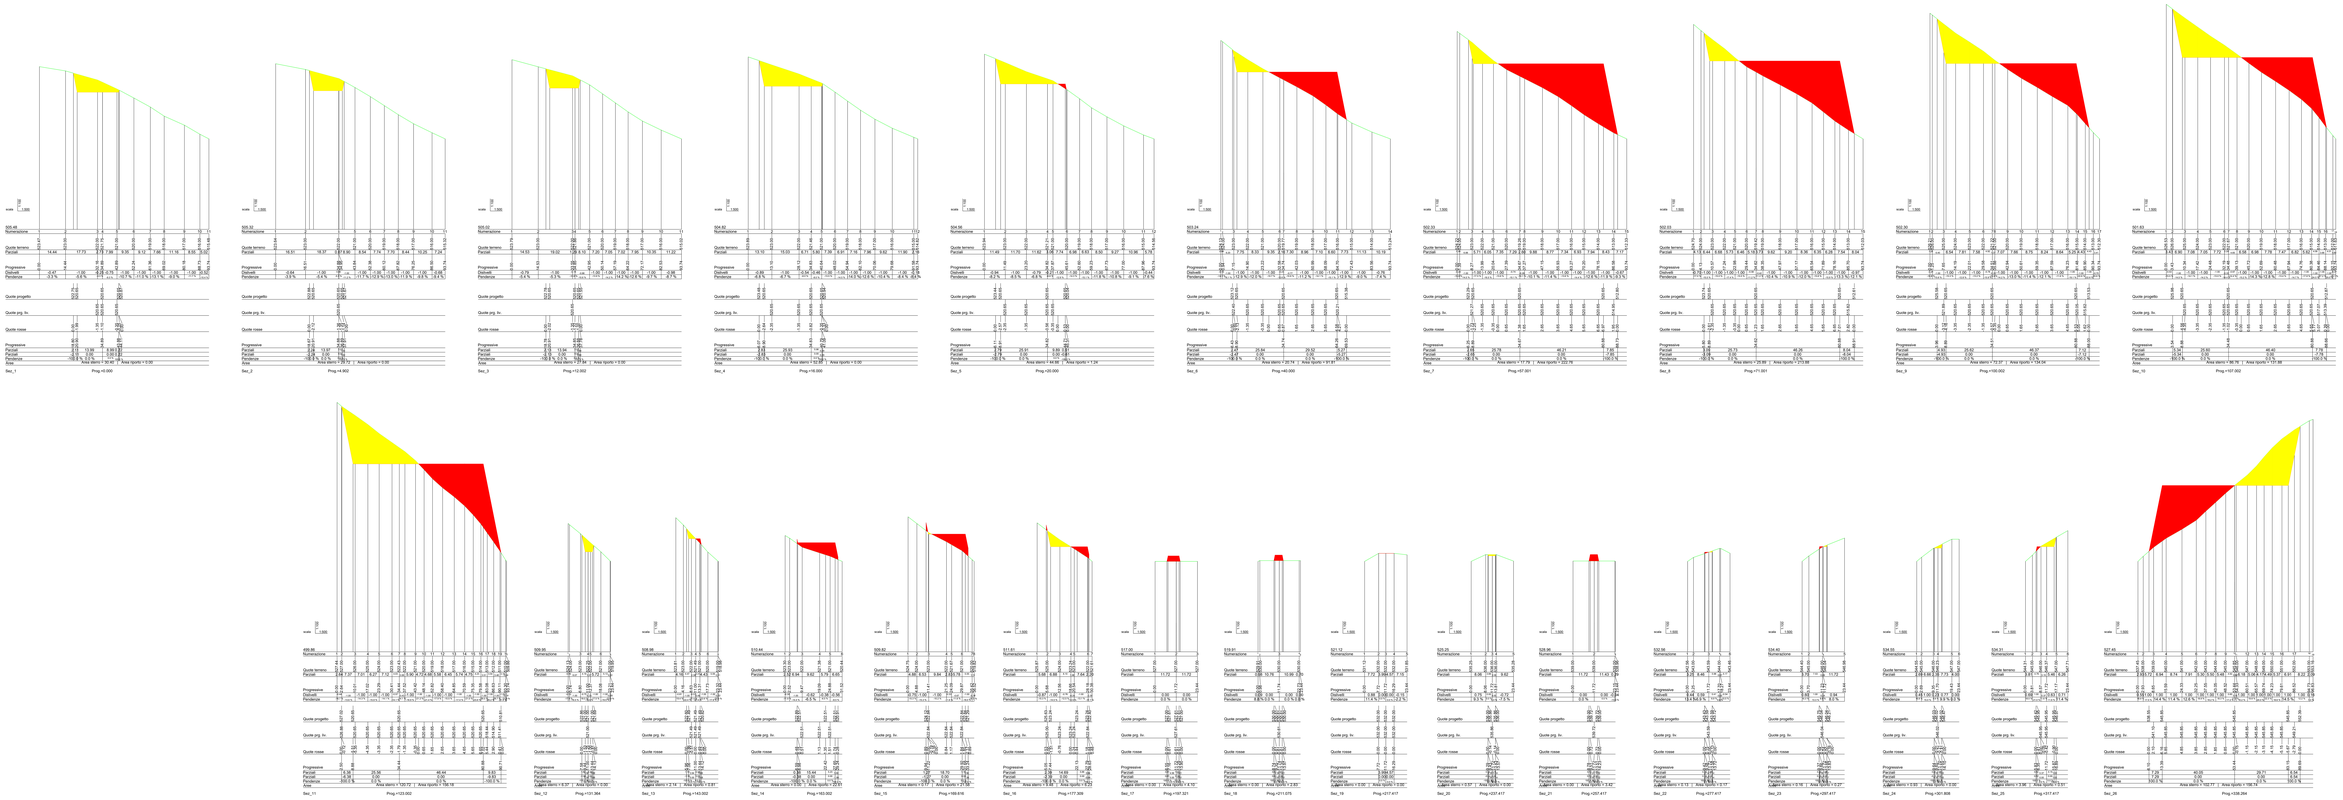

REGIONE AUTONOMA SARDEGNA

Comune FORENZA

Comune PALAZZO SAN GERVASIO

Provincia POTENZA

PROGETTO DEFINITIVO RELATIVO ALLA REALIZZAZIONE DI UN IMPIANTO EOLICO COSTITUITO DA 7 AEROGENERATORI E DALLE RELATIVE OPERE DI CONNESSIONE ALLA R.T.N.

SEZIONI TRASVERSALI CORRENTI - WTG 5

ELABORATO N.

A.16.a.13.5

PROPONENTE:

Statkraft

SKI W 48 s.r.l.
Via Tommaso Grossi, 2
20121 Milano (MI)
PEC: ski48srl@legalmail.it
ebsolt@pungolo.it

PROGETTISTA SIA:

ATECH s.r.l.
Via Cesare di Lorenzo, 49
39100 Bolzano (BZ)
pec.atech@legalmail.it
Ing. Alessandro Arbizzani

Ordine degli Ingegneri della Provincia di Bolzano
Ing. Alessandro Arbizzani
n. 1000

COMPETENZE TECNICHE:
Ing. Daniel Chiarini

Ordine degli Ingegneri della Provincia di Bolzano
Ing. Daniel Chiarini
n. 1000

CONSULENZA:

SOLARITES
SOLARITES s.r.l.
piazza S.Vincenzo n.1-14
Genova (GE) 16124

REV.	DATA	REDATTO	VERIFICATO	APPROVATO	DESCRIZIONE
0	Novembre 2023	M.C.	A.A. / D.T.	A.A. / D.T.	Progetto Definitivo