TRASFORMATORE SEZIONE TRASVERSALE

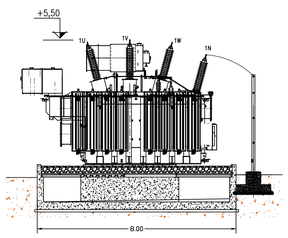

TRASFORMATORE SEZIONE LONGITUDINALE

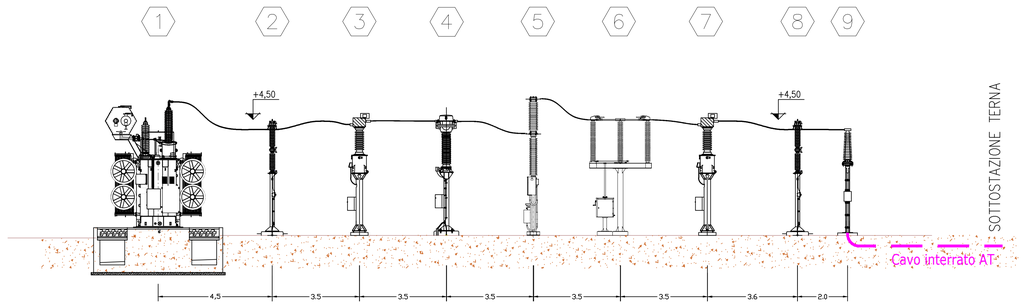

PLANIMETRIA STAZIONE DI TRASFORMAZIONE UTENTE

scala 1:100

CAVO AT
A STALLO IN FUTUTA STAZIONE
ELETTRICA DELLA RTN

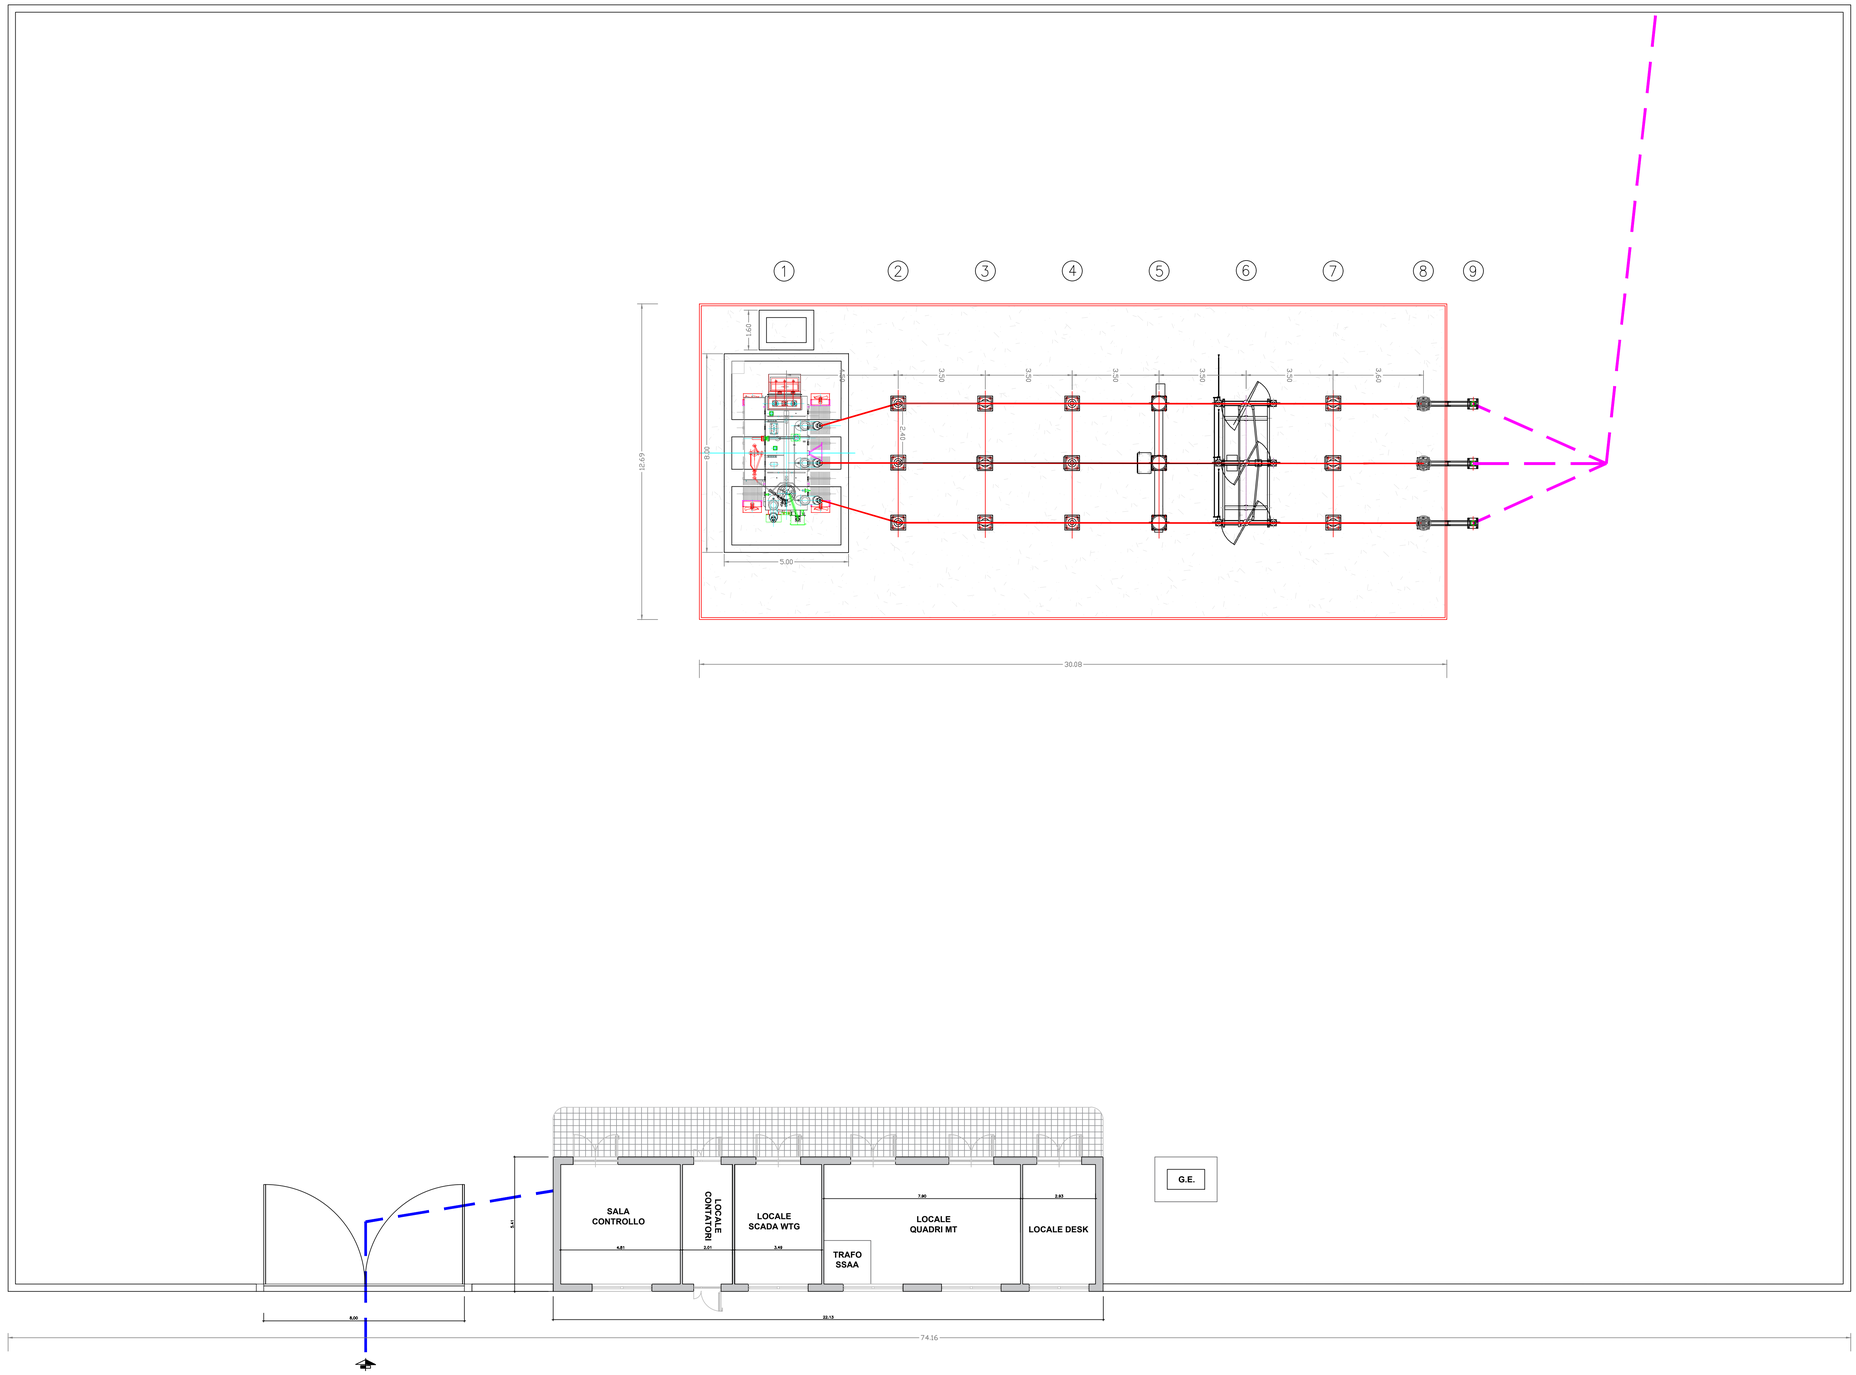

LEGENDA SEZIONE ELETTROMECCANICA	
Elem.	DESCRIZIONE
1	Trasformatore AT/MT
2	Scaricatore di tensione
3	Trasformatore di tensione capacitivo
4	Trasformatore di corrente
5	Interruttore
6	Sezionatore a doppia interruzione
7	Trasformatore di tensione induttivo
8	Scaricatore di tensione
9	Teste cavo

REGIONE BASILICATA

Comune FORENZA

Comune PALAZZO SAN GERVASIO

Provincia POTENZA

PROGETTO DEFINITIVO RELATIVO ALLA REALIZZAZIONE DI UN IMPIANTO EOLICO COSTITUITO DA 7 AEROGENERATORI E DALLE RELATIVE OPERE DI CONNESSIONE ALLA R.T.N.

DISEGNI ARCHITETTONICI
STAZIONE ELETTRICA UTENTE

ELABORATO
A.16.b.10

PROPONENTE:

Statkraft

SKI W A9 s.r.l.
via Caradosso n.9
Milano 20123
P.Iva 12655800964
skiwa9@unapec.it

CONSULENZA:

PROGETTO E SIA:

ATECH SOCIETÀ DI INGEGNERIA

ATECH srl
Via Caduti di Nassiryia, 55
70124- Bari (BA)
pec: atechsrl@legalmail.it
Ing. Alessandro Antezza

Il DIRETTORE TECNICO
Ing. Orazio Tricarico

SOLARITES RENEWABLE ENERGY

SOLARITES s.r.l.
piazza V.Emanuele II n.14
Ceva (CN) 12073

0	Dicembre 2023	B.C.C	A.A. - O.T.	A.A. - O.T.	*Progetto Definitivo*
EM./REV.	DATA	REDATTO	VERIFICATO	APPROVATO	DESCRIZIONE