




Planimetria

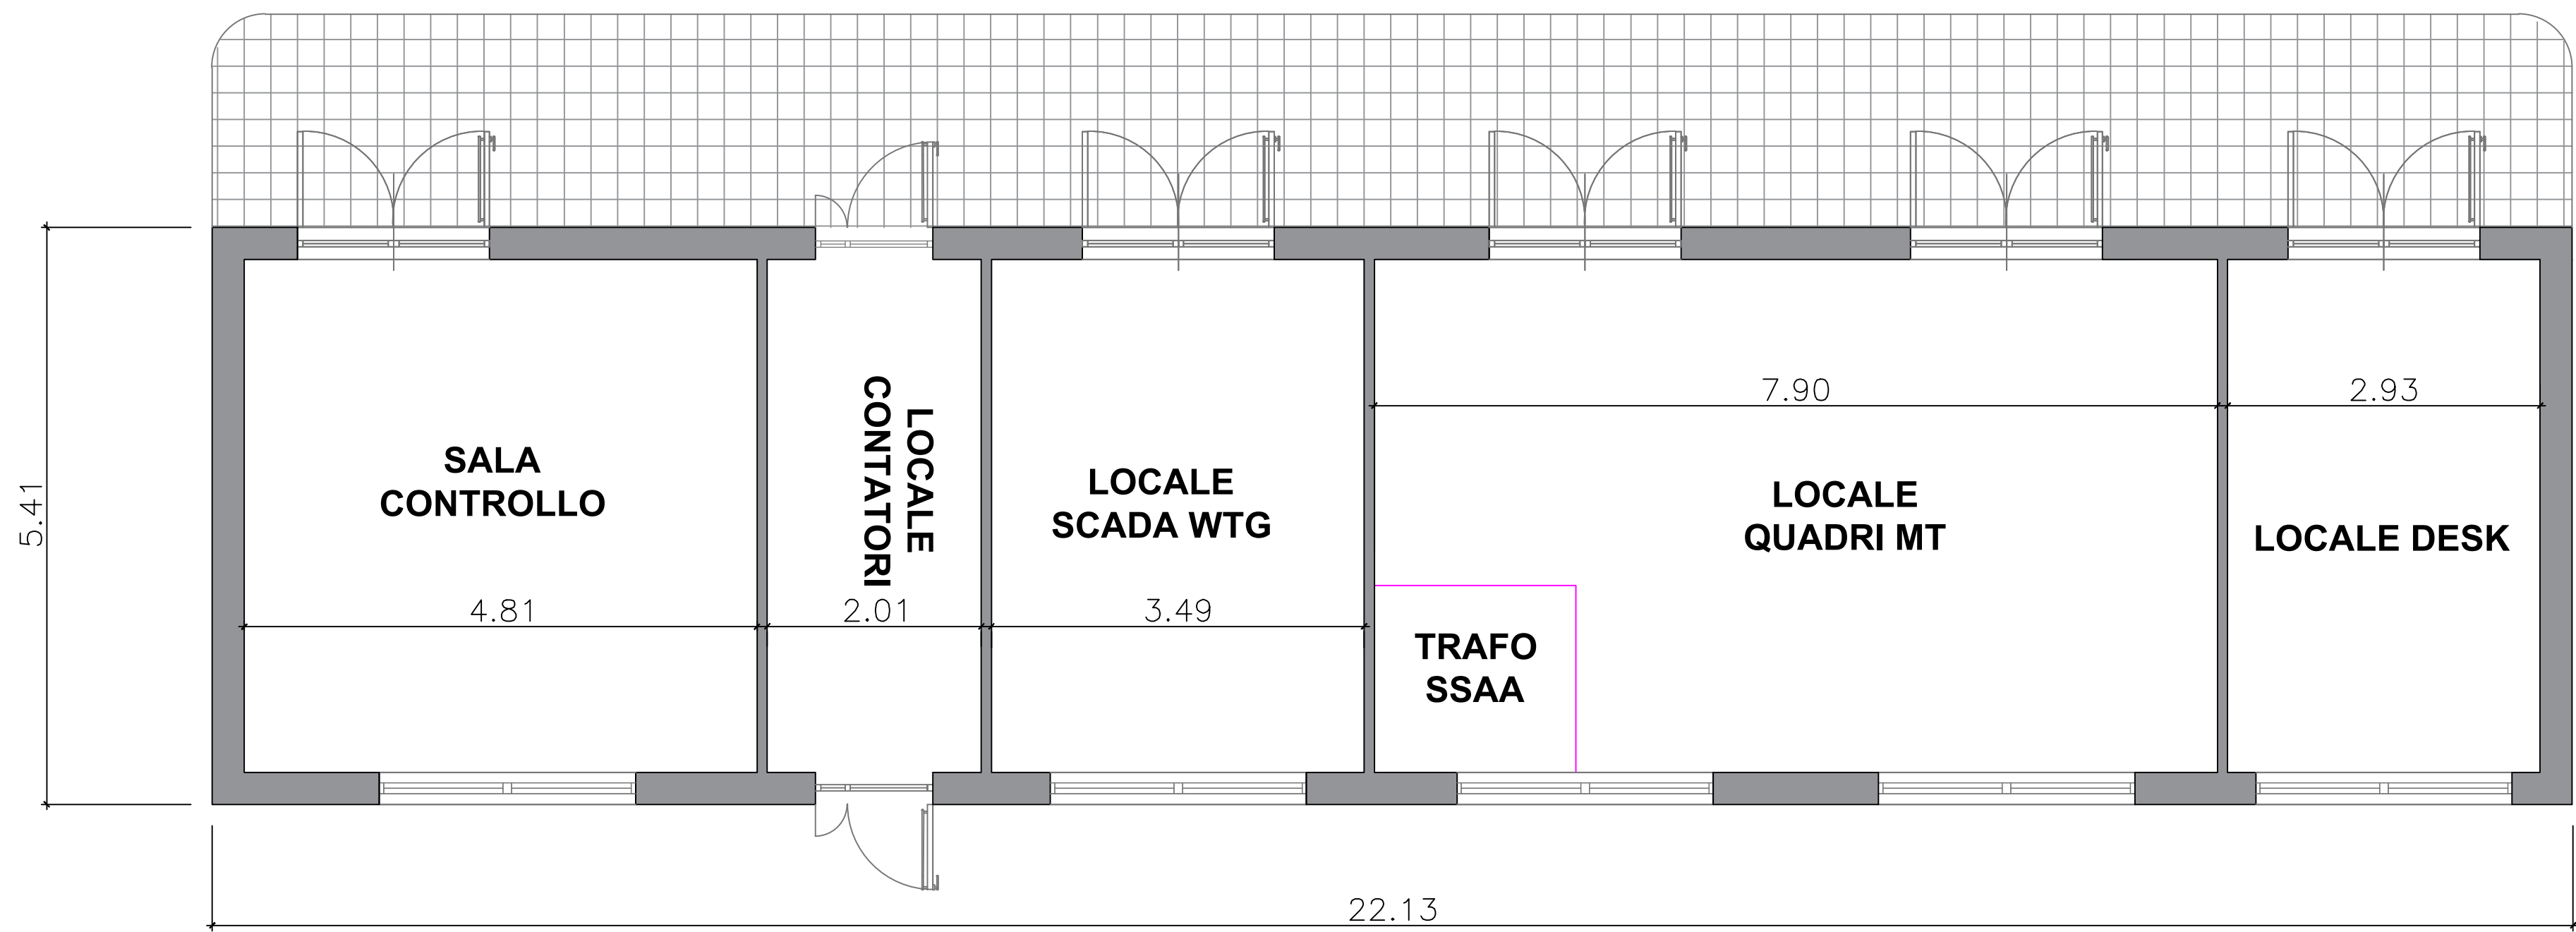


Prospetto esterno

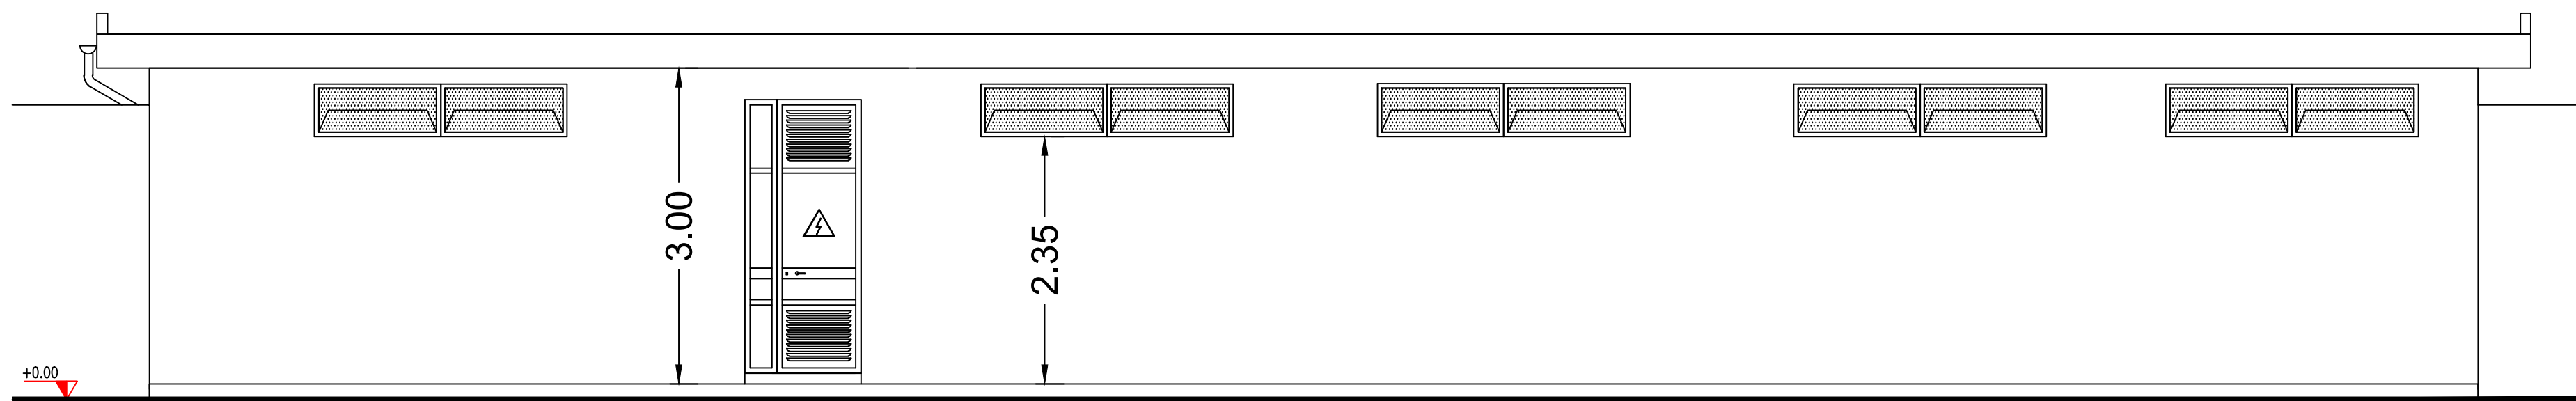


Prospetto interno

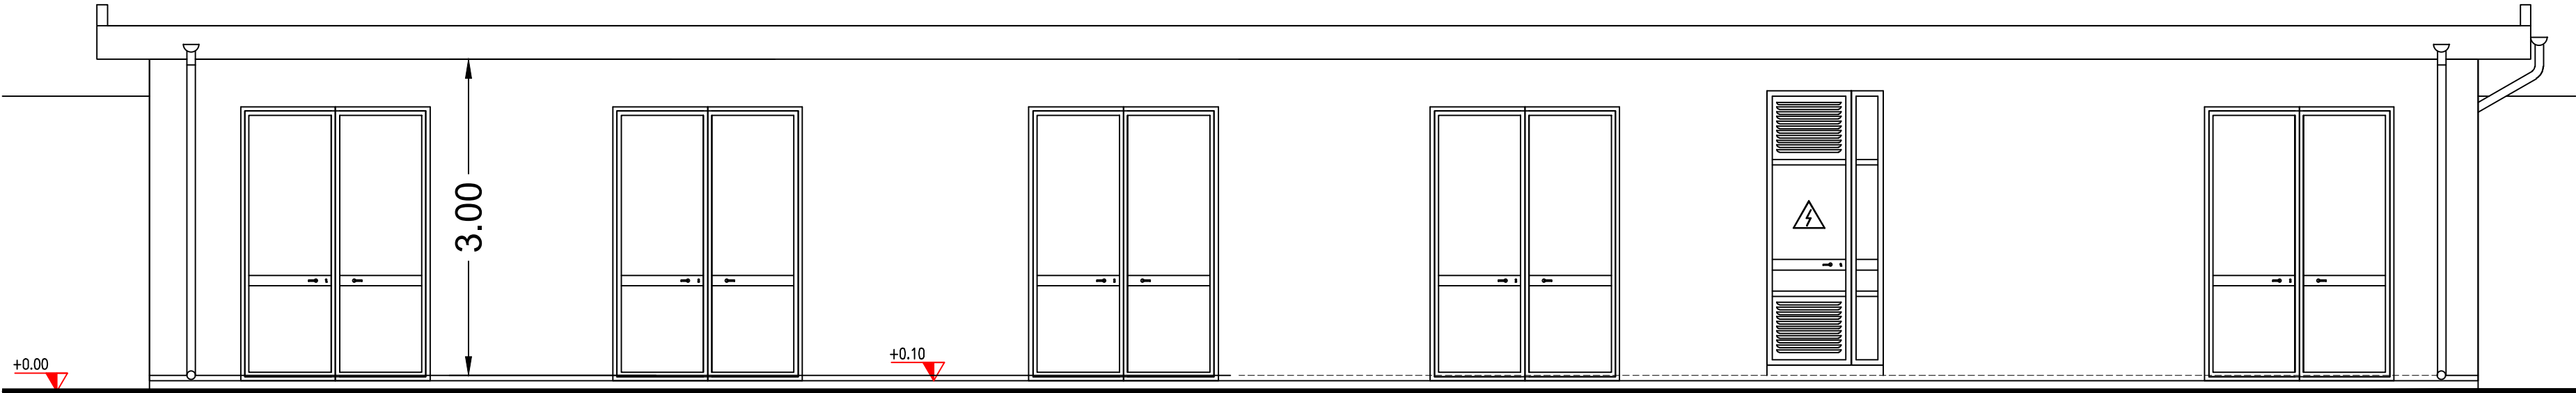

Prospetto laterale

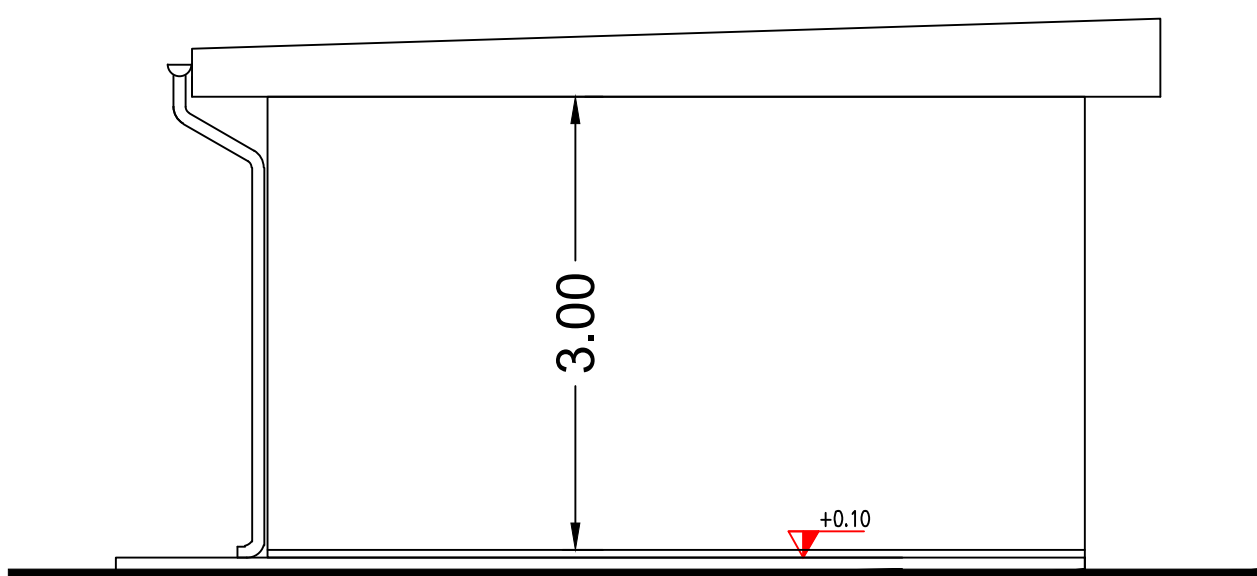

Sezione trasversale

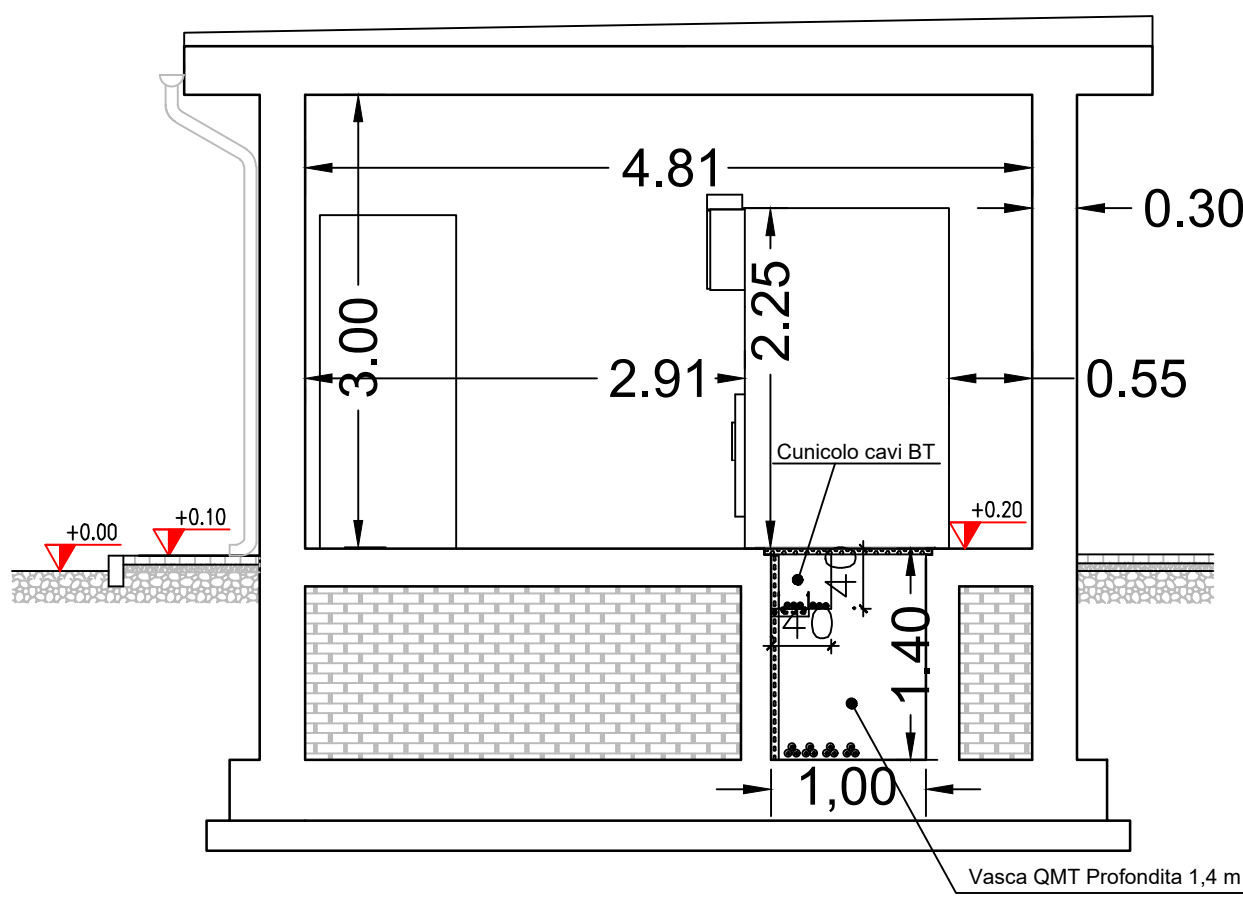

SCALA 1:50

REGIONE
BASILICATA

Comune
FORENZA

Comune
PALAZZO
SAN GERVASIO

Provincia
POTENZA

PROGETTO DEFINITIVO RELATIVO ALLA REALIZZAZIONE DI UN IMPIANTO EOLICO COSTITUITO DA 7 AEROGENERATORI E DALLE RELATIVE OPERE DI CONNESSIONE ALLA R.T.N.

DISEGNI ARCHITETTONICI
CABINA ELETTRICA MT

ELABORATO
A.16.b.9

PROPONENTE:

SKIW A9 s.r.l.
Via Caradosso n.9
Milano 20123
P.Iva 12655800964
skiw9@unapec.it

PROGETTO E SIA:

ATECH srl
Via Caduti di Nassirya, 55
70124- Bari (BA)
pec: atechsrl@legaimail.it
Ing. Alessandro Antezza

CONSULENZA:

SOLARITES s.r.l.
piazza V.Emanuele II n.14
Ceva (CN) 12073

INGEGNERE
Alessandro
Antezza
Sez. A - 10743

PROVINCIA DI BARI

INGEGNERE
ORAZIO
TRICARICO
Sez. A - 4985

PROVINCIA DI BARI

0

Dicembre 2023

B.C.C.

A.A. - O.T.

A.A. - O.T.

Progetto Definitivo

EM./REV.

DATA

REDATTO

VERIFICATO

APPROVATO

DESCRIZIONE