


LEGENDA

- Progetto - Elettrodotto aereo Singola Terna - 150 kV
- Esistente - Elettrodotto aereo Singola Terna - 150 kV
- - - Tratto da demolire
- ⊗ Sostegni - Nuovi - 150 kV
- ⊗ Sostegni - Esistenti - 150 kV
- ⊗ Sostegni - Demolizioni - 150 kV
- Perimetro della Nuova Stazione elettrica 150 kV "Pomarico"
- Viabilità di accesso alla nuova Stazione elettrica 150 kV "Pomarico"
- Progetto RFI oggetto di altra autorizzazione
- Area oggetto di occupazione temporanea
- FE. Codice Ditta da Occupare Temporaneamente
- Limite comunale
- Limite del foglio catastale
- - - Linee Varie

NB: Il sostegno rappresentato in planimetria è da intendersi come un simbolo necessario solamente all'individuazione del centro picchetto; non rappresenta pertanto l'effettiva area di ingombro.

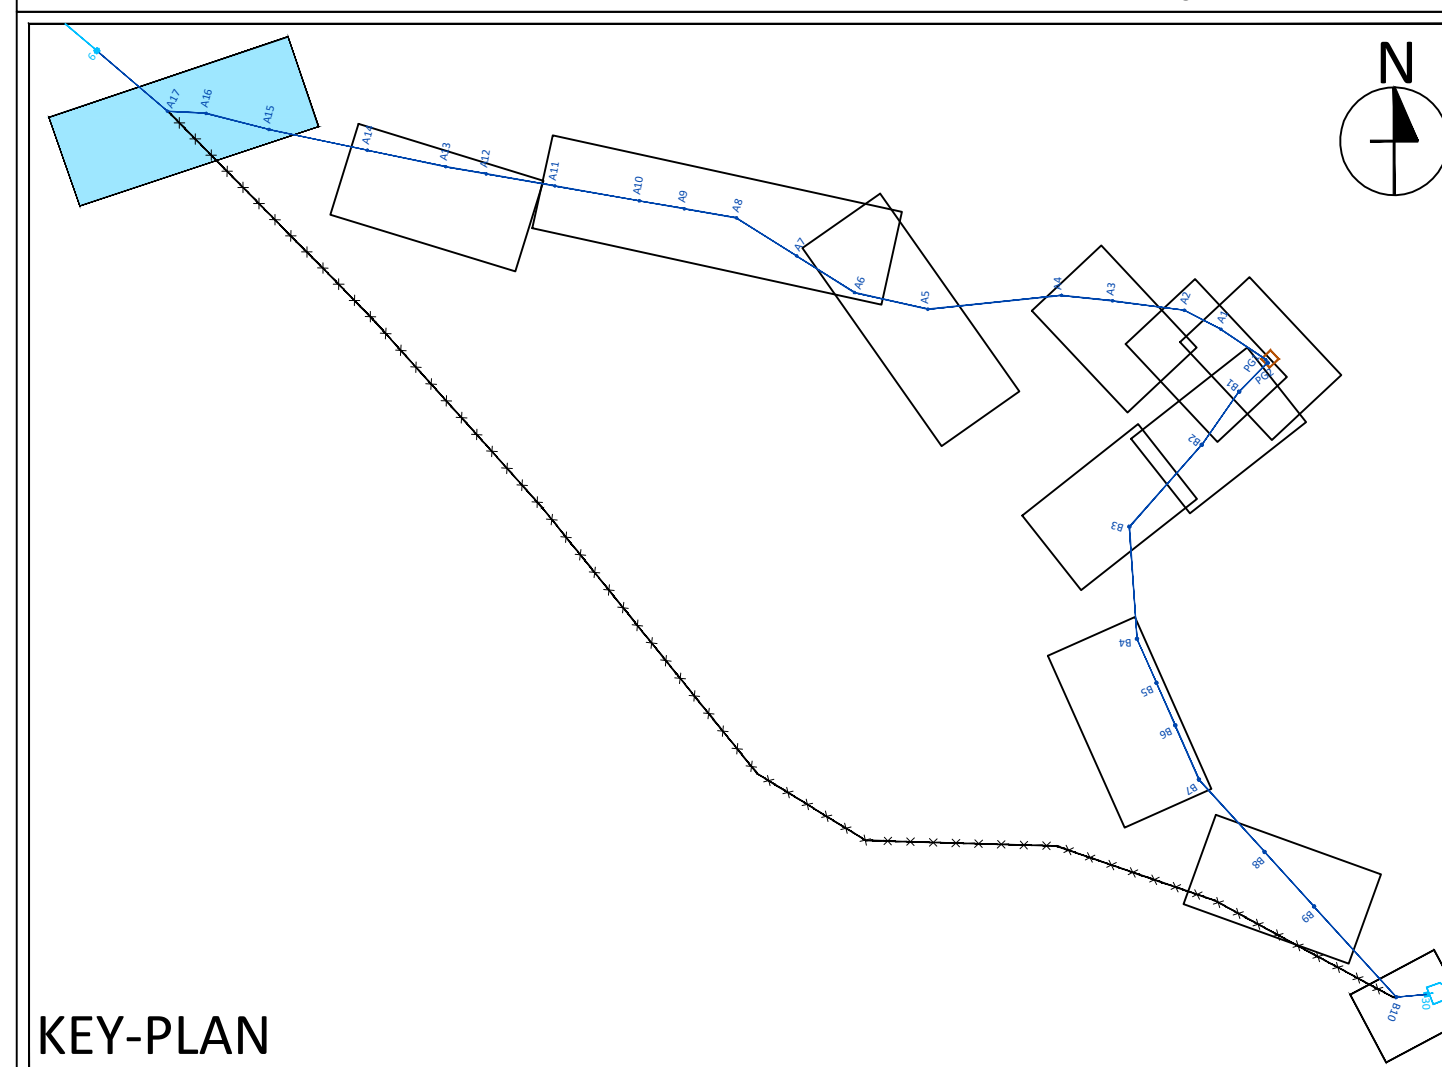

KEY-PLAN

REVISIONI	N.	DATA	DESCRIZIONE	ESAMINATO	ACCETTATO
00	13.10.2023	Prima emissione		R. CASONE GTM s.r.l.	G. AVAGNANO GTM s.r.l.

REVISIONI	N.	DATA	DESCRIZIONE	ESAMINATO	ACCETTATO
00	13.10.2023	PRIMA EMISSIONE		G. Savica - S. Casa (GPI-SVP-PRA-PAS) E. Montesarchio (GPI-SVP-PRA-PP) M. Tigre (GPI-SVP-PRA-PP)	L. Simone GPI-SVP-PRA

NUMERO E DATA ORDINE:  PER ACCETTAZIONE  PER INFORMAZIONE

CODIFICA ELABORATO: **DGFR22041B2798006**


TITOLO ELABORATO: **Opere sulla RTN a 150 kV per la connessione della Sottostazione Elettrica RFI di Ferrandina**

TIPOLOGIA ELABORATO: **Planimetria**

PROGETTO: **TE-FR-22-041**

NOME DEL FILE	SCALA CAD	FORMATO	SCALA	FOGLIO
DGFR22041B2798006_00.dwg	1 unità = 1	1050 x 297	1:2.000	1 / 12


Questo documento contiene informazioni di proprietà Terna Rete Italia S.p.A. e deve essere utilizzato esclusivamente dal destinatario in relazione alle finalità per le quali è stato ricevuto. È vietata qualsiasi forma di riproduzione o di divulgazione senza l'esplicito consenso di Terna Rete Italia S.p.A. This document contains information proprietary to Terna Rete Italia S.p.A. and it will have to be used exclusively for the purposes for which it has been furnished. Whichever shape of spreading or reproduction without the written permission of Terna Rete Italia S.p.A. is prohibiit.

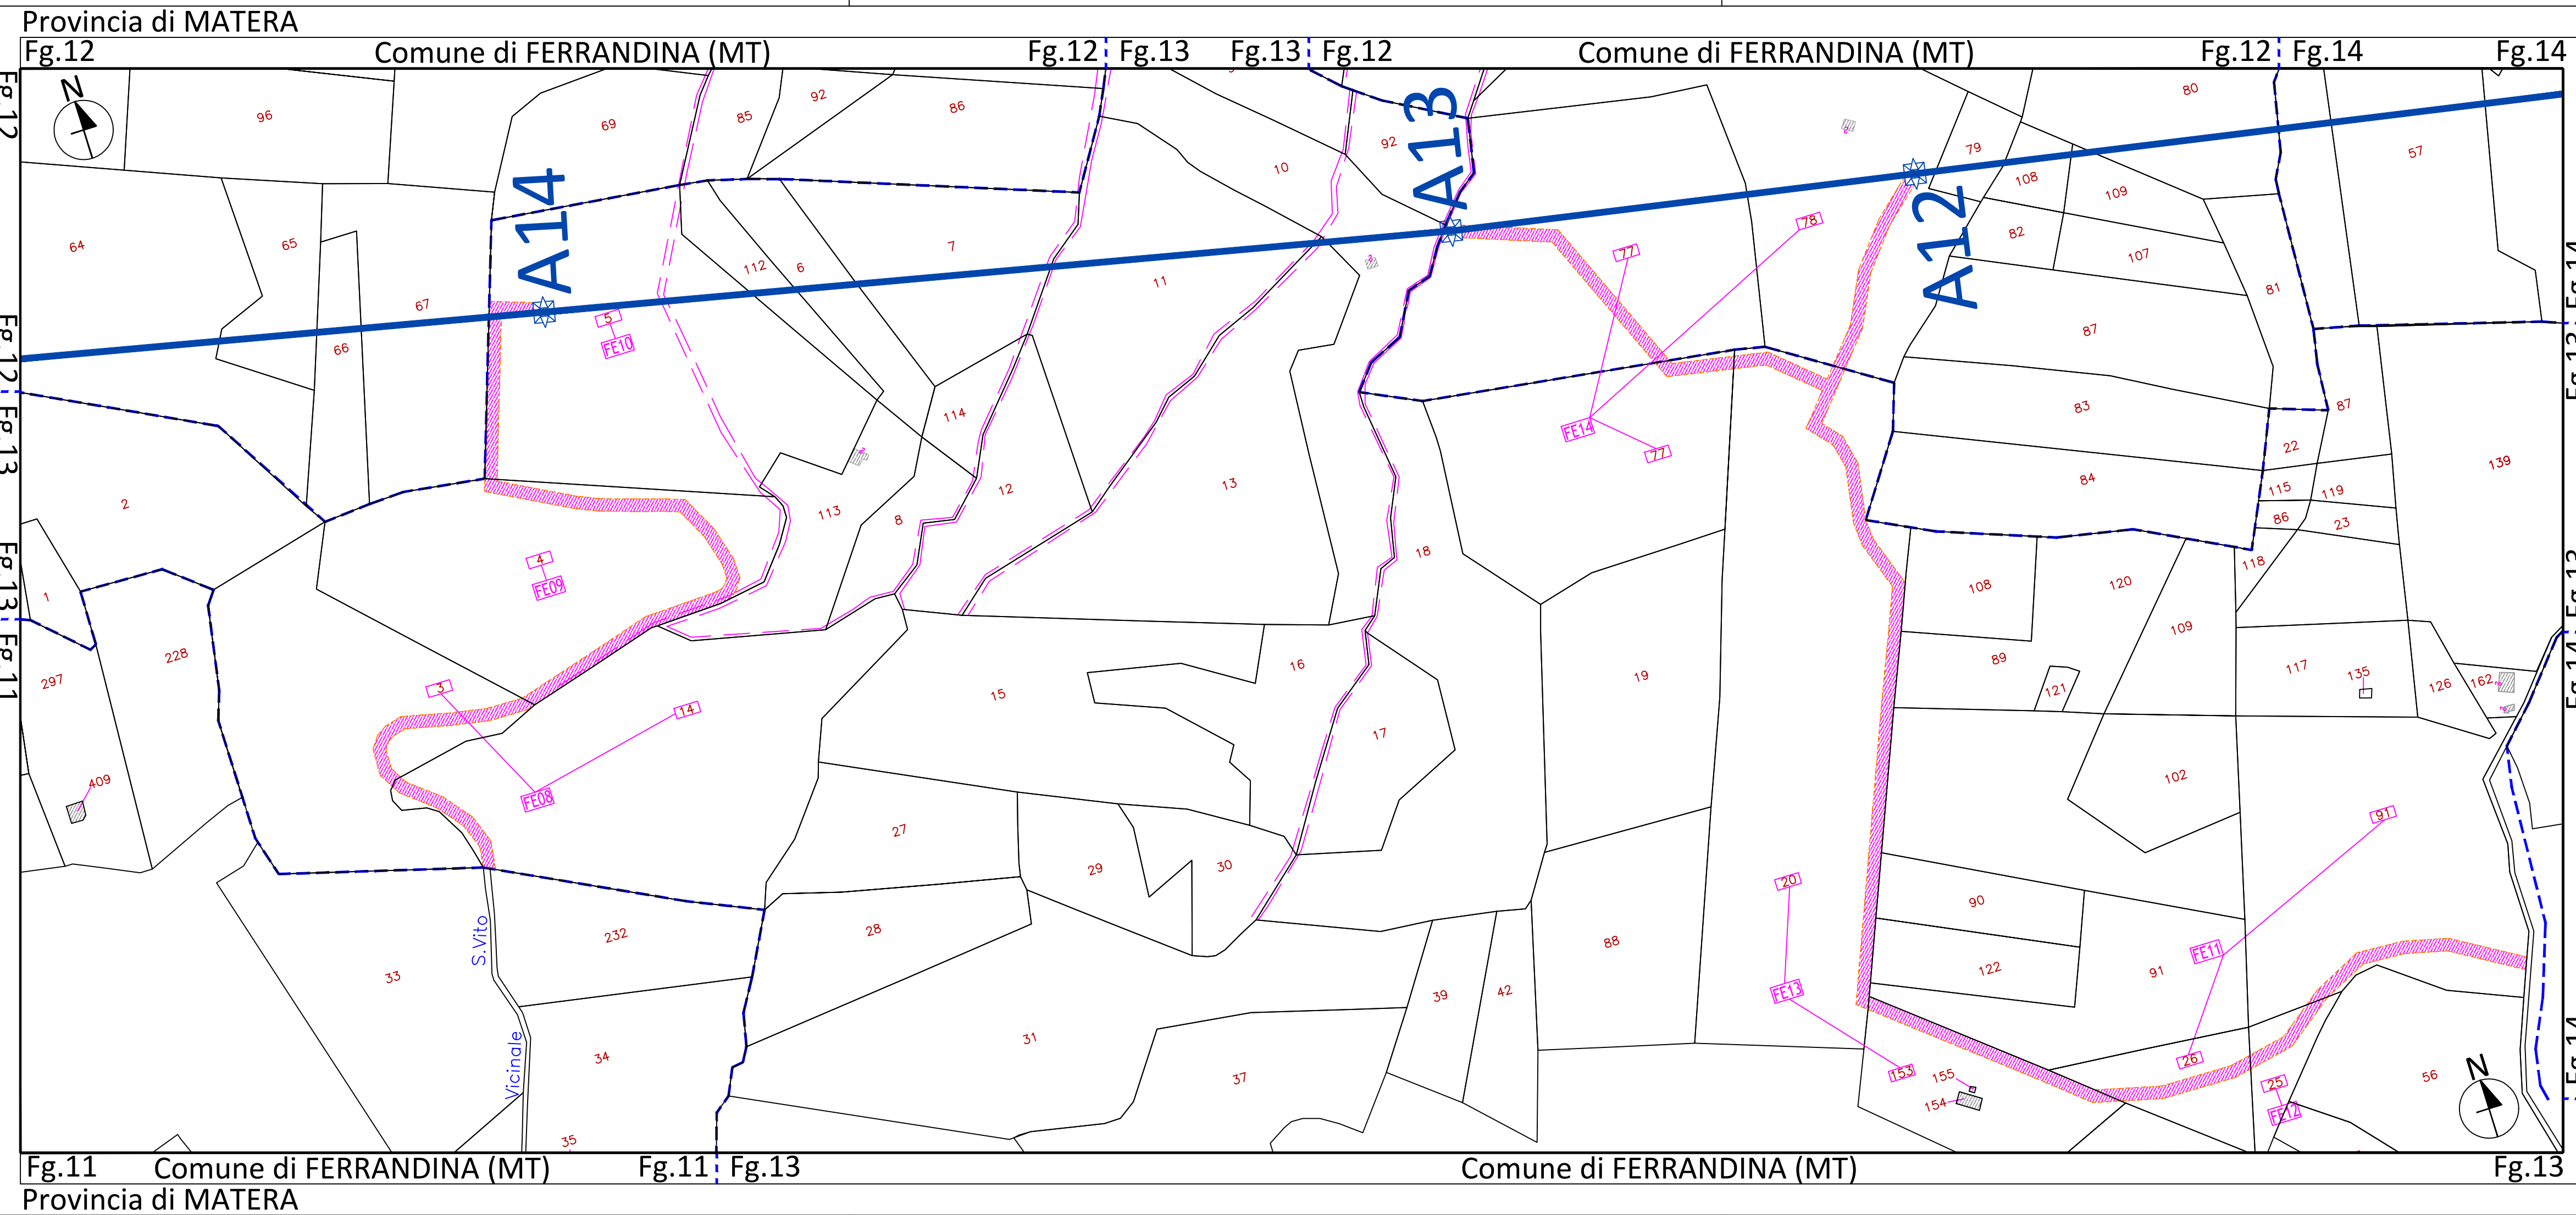

**LEGENDA**

- Progetto - Elettrodotto aereo Singola Terna - 150 kV
- Esistente - Elettrodotto aereo Singola Terna - 150 kV
- Tratto da demolire
- Sostegni - Nuovi - 150 kV
- Sostegni - Esistenti - 150 kV
- Sostegni - Demolizioni - 150 kV
- Perimetro della Nuova Stazione elettrica 150 kV "Pomarico"
- Viabilità di accesso alla nuova Stazione elettrica 150 kV "Pomarico"
- Progetto RFI oggetto di altra autorizzazione
- Area oggetto di occupazione temporanea
- Codice Ditta da Occupare Temporaneamente
- Limite comunale
- Limite del foglio catastale
- Linee Varie

NB: Il sostegno rappresentato in planimetria è da intendersi come un simbolo necessario solamente all'individuazione del centro picchetto; non rappresenta pertanto l'effettiva area di ingombro.

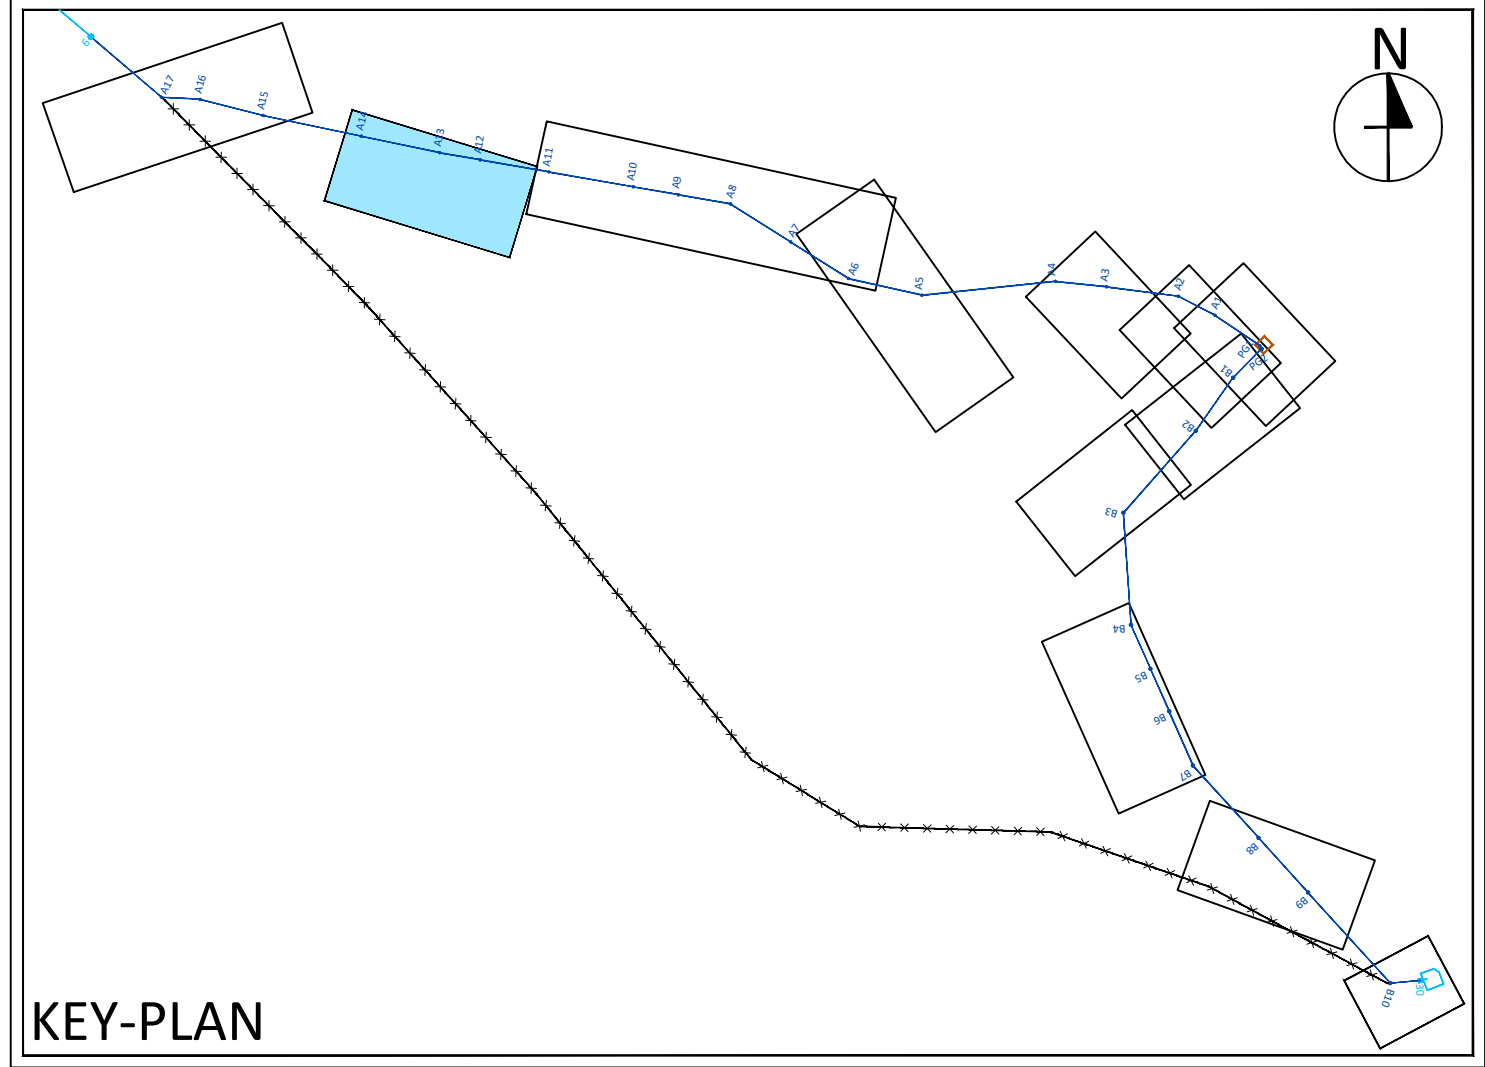

REVISIONI	N.	DATA	DESCRIZIONE	ESAMINATO	ACCETTATO
00	13.10.2023	Prima emissione		R. CASONE GTM s.r.l.	G. AVAGNANO GTM s.r.l.

**GEO-TECNICA MERIDIONALE s.r.l.**  
 Tel./fax 081.861.29.66  
 Trav. Plinio, 29 - 80058 Torre Annunziata (NAPOLI)  
 Progettazione Generale - Urbanistica - Restoro - Cartografia - GIS  
 S.I.T. S.L.A. - Sondaggi - Rilievi e Monitoraggi - Catasto e Servizi


REVISIONI	N.	DATA	DESCRIZIONE	ESAMINATO	ACCETTATO
00	13.10.2023	PRIMA EMISSIONE		G. Savica - S. Casa (GPI-SVP-PRA-PAS) E. Montesarchio (GPI-SVP-PRA-PP) M. Tigre (GPI-SVP-PRA-PP)	L. Simone GPI-SVP-PRA

NUMERO E DATA ORDINE: \_\_\_\_\_  
 MOTIVO DELL'INVIO:  PER ACCETTAZIONE  PER INFORMAZIONE

NUMERO E DATA ORDINE	CODIFICA ELABORATO	TITOLO ELABORATO	TIPOLOGIA ELABORATO
DGFR22041B2798006	DGFR22041B2798006	Opere sulla RTN a 150 kV per la connessione della Sottostazione Elettrica RFI di Ferrandina APPENDICE F Planimetria catastale con i beni interessati da occupazione temporanea per la realizzazione delle opere	Planimetria PROGETTO TE-FR-22-041

NOME DEL FILE	SCALA CAD	FORMATO	SCALA	FOGLIO
DGFR22041B2798006_00.dwg	1 unità = 1	1050 x 297	1:2.000	2 / 12

Questo documento contiene informazioni di proprietà Terna Rete Italia S.p.A. e deve essere utilizzato esclusivamente dal destinatario in relazione alle finalità per le quali è stato ricevuto. È vietata qualsiasi forma di riproduzione o di divulgazione senza l'esplicito consenso di Terna Rete Italia S.p.A.  
 This document contains information proprietary to Terna Rete Italia S.p.A. and it will have to be used exclusively for the purposes for which it has been furnished. Whichever shape of spreading or reproduction without the written permission of Terna Rete Italia S.p.A. is prohibi.

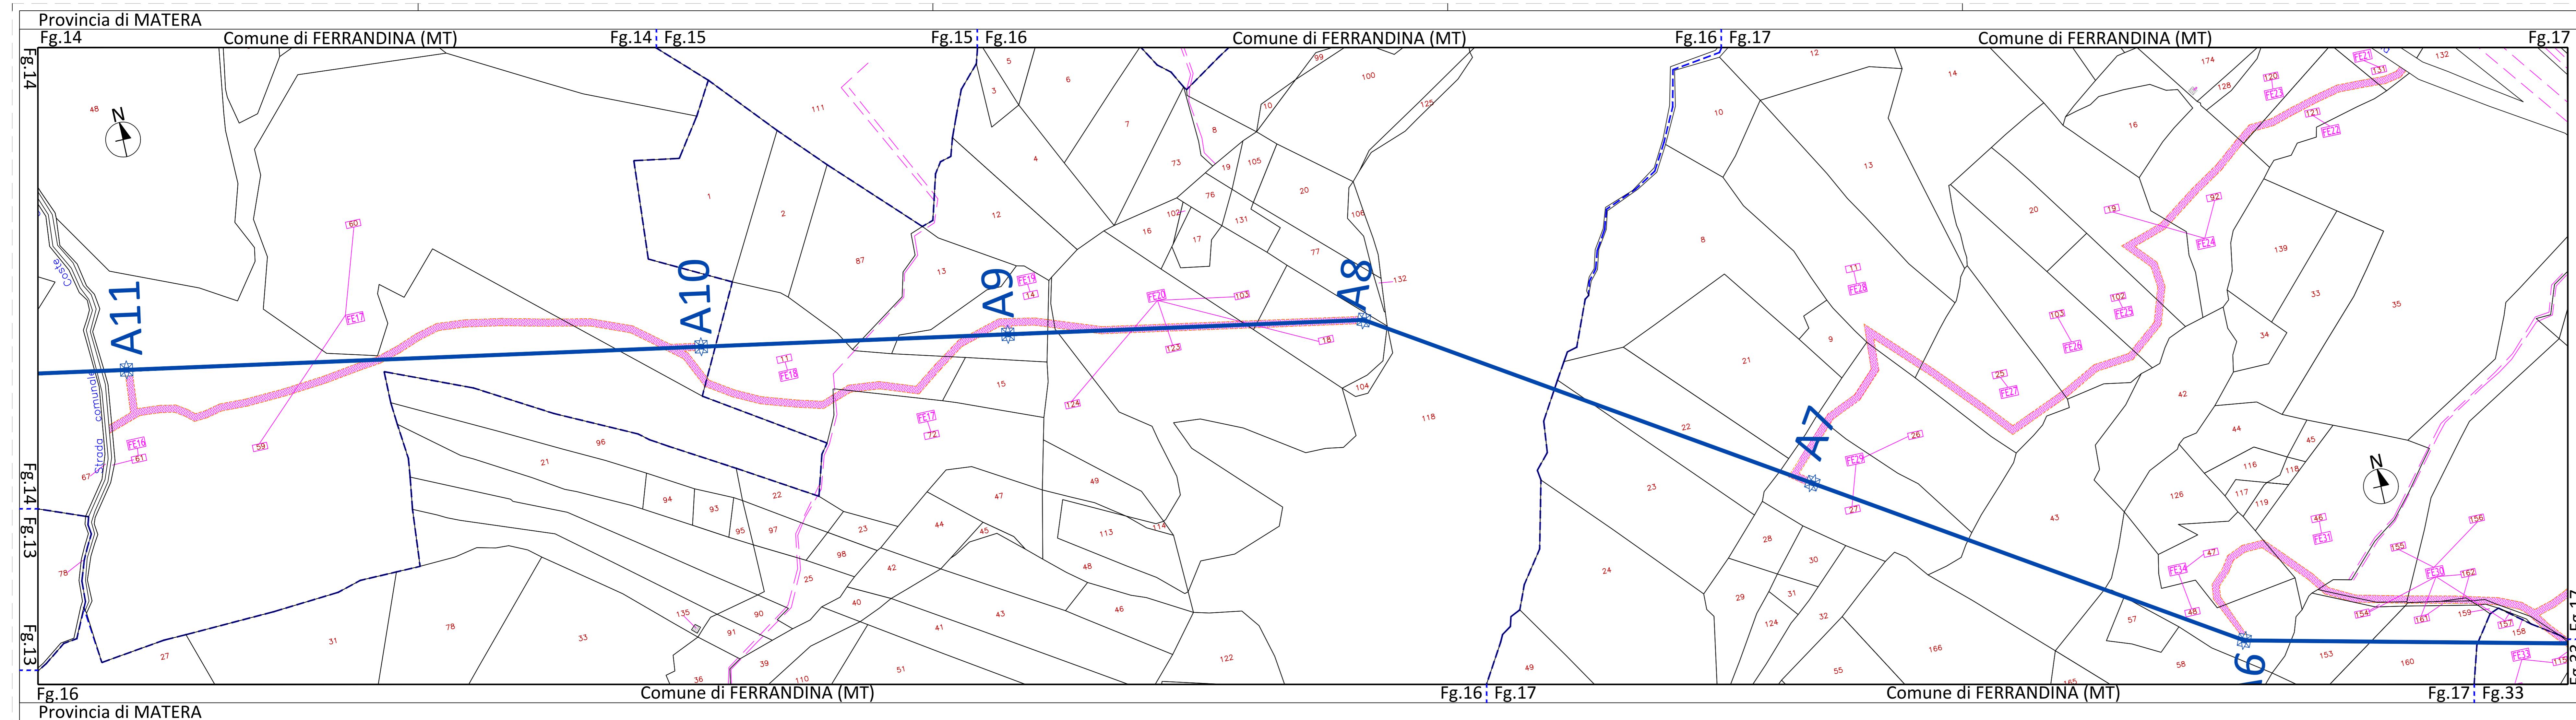


**LEGENDA**

- Progetto - Elettrodotto aereo Singola Terna - 150 kV
- Esistente - Elettrodotto aereo Singola Terna - 150 kV
- Tratto da demolire
- Sostegni - Nuovi - 150 kV
- Sostegni - Esistenti - 150 kV
- Sostegni - Demolizioni - 150 kV
- Perimetro della Nuova Stazione elettrica 150 kV "Pomarico"
- Viabilità di accesso alla nuova Stazione elettrica 150 kV "Pomarico"
- Progetto RFI oggetto di altra autorizzazione
- Area oggetto di occupazione temporanea
- Codice Ditta da Occupare Temporaneamente
- Limite comunale
- Limite del foglio catastale
- Linee Varie

NB: Il sostegno rappresentato in planimetria è da intendersi come un simbolo necessario solamente all'individuazione del centro picchetto; non rappresenta pertanto l'effettiva area di ingombro.




REVISIONI	00	13.10.2023	Prima emissione		R. CASONE GTM s.r.l.	G. GAVIGNANO GTM s.r.l.
N.	DATA	DESCRIZIONE	ESAMINATO	ACCETTATO		
GEO-TECNICA MERIDIONALE s.r.l. Tel./Fax 081 861 29 66 Torre Piana, 29 - 80058 Torre Annunziata (NAPOLI) Programmazione Generale - Urbanistica - Restoro - Cartografia - G.I.S. S.r.l. - S.p.A. - Societ� - Viale Montebello - 80131 Napoli						
REVISIONI	00	13.10.2023	PRIMA EMISSIONE		G. Savica - S. Casa (GPI-SVP-PRA-PAS) E. Montesarchio (GPI-SVP-PRA-PP) M. Tiro (GPI-SVP-PRA-PP)	L. Simeone GPI-SVP-PRA
N.	DATA	DESCRIZIONE	ESAMINATO	ACCETTATO		
NUMERO E DATA ORDINE: _____ MOTIVO DELL'INVIO: <input checked="" type="checkbox"/> PER ACCETTAZIONE <input type="checkbox"/> PER INFORMAZIONE						
CODIFICA ELABORATO <b>DGFR22041B2798006</b>					 TERNA GROUP TIPOLOGIA ELABORATO	
TITOLO ELABORATO <b>Opere sulla RTN a 150 kV per la connessione della Sottostazione Elettrica RFI di Ferrandina APPENDICE F</b> Planimetria catastale con i beni interessati da occupazione temporanea per la realizzazione delle opere					Planimetria PROGETTO TE-FR-22-041	
NOME DEL FILE	SCALA CAD	FORMATO	SCALA	FOGLIO		
DGFR22041B2798006_00.dwg	1 unit� = 1	1470 x 297	1:2.000	3 / 12		
Questo documento contiene informazioni di propriet� Terna Rete Italia S.p.A. e deve essere utilizzato esclusivamente dal destinatario in relazione alle finalit� per le quali � stato ricevuto. � vietata qualsiasi forma di riproduzione o di divulgazione senza l'esplicito consenso di Terna Rete Italia S.p.A. This document contains information proprietary to Terna Rete Italia S.p.A. and it will have to be used exclusively for the purposes for which it has been furnished. Whichever shape of spreading or reproduction without the written permission of Terna Rete Italia S.p.A. is prohibi.						

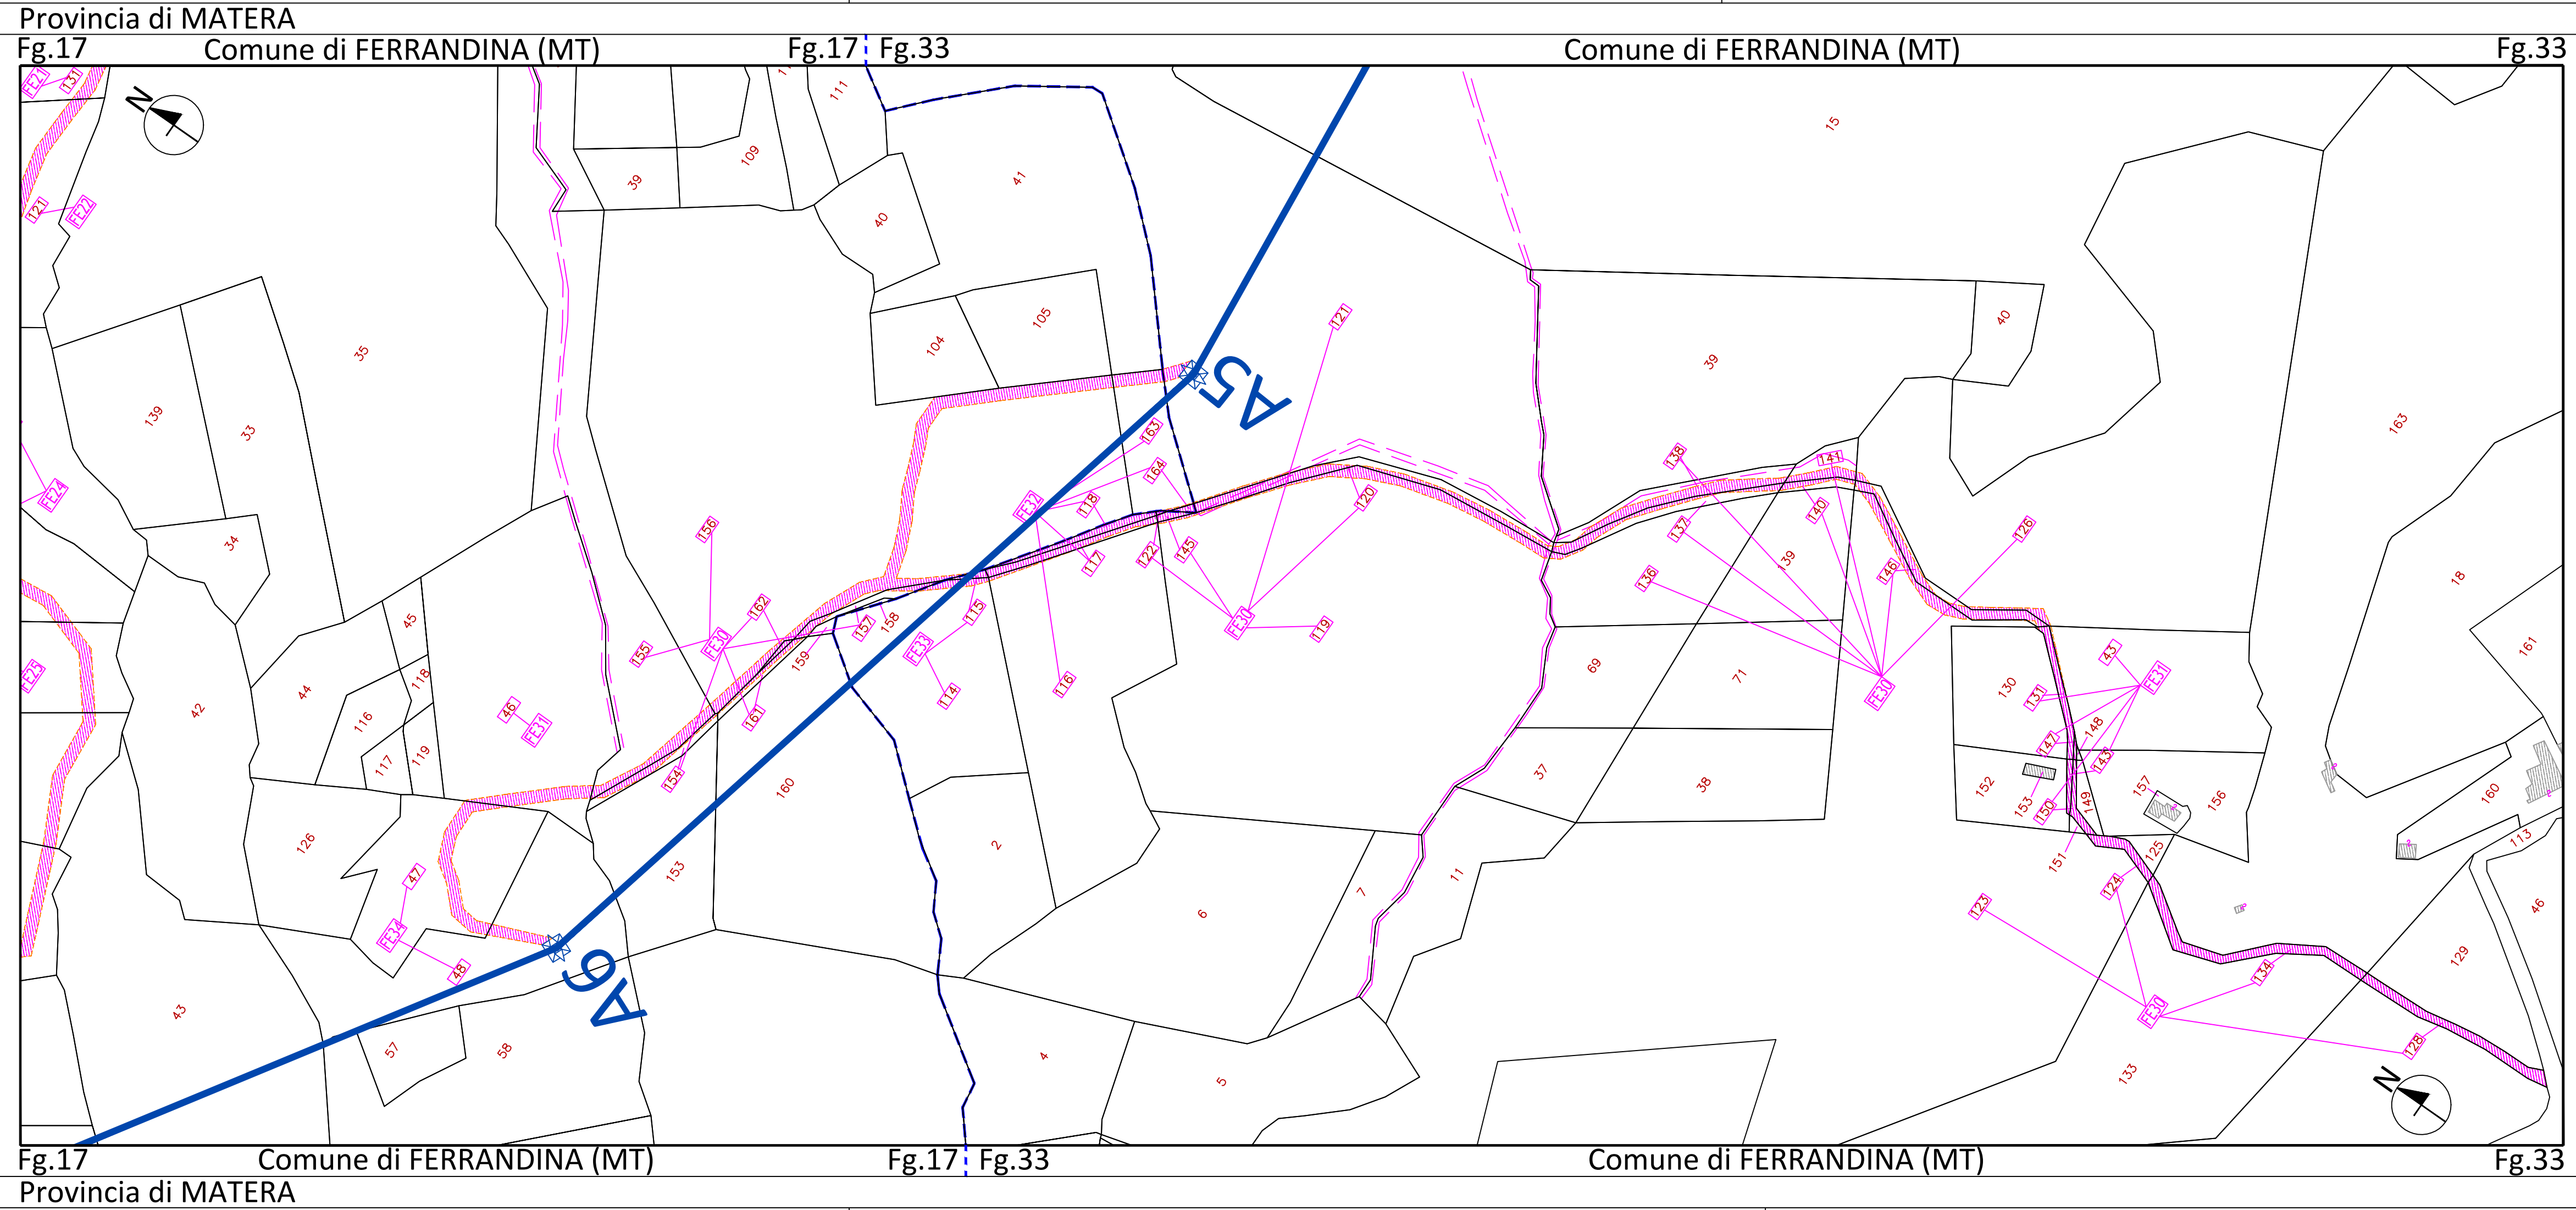


**LEGENDA**

	Progetto	- Elettrodotto aereo Singola Terna	-	150 kV
	Esistente	- Elettrodotto aereo Singola Terna	-	150 kV
	Tratto da demolire			
	Sostegni	- Nuovi	-	150 kV
	Sostegni	- Esistenti	-	150 kV
	Sostegni	- Demolizioni	-	150 kV
	Perimetro della Nuova Stazione elettrica 150 kV "Pomarico"			
	Viabilità di accesso alla nuova Stazione elettrica 150 kV "Pomarico"			
	Progetto RFI oggetto di altra autorizzazione			
	Area oggetto di occupazione temporanea			
	Codice Ditta da Occupare Temporaneamente			
	Limite comunale			
	Limite del foglio catastale			
	Linee Varie			

NB: Il sostegno rappresentato in planimetria è da intendersi come un simbolo necessario solamente all'individuazione del centro picchetto; non rappresenta pertanto l'effettiva area di ingombro.

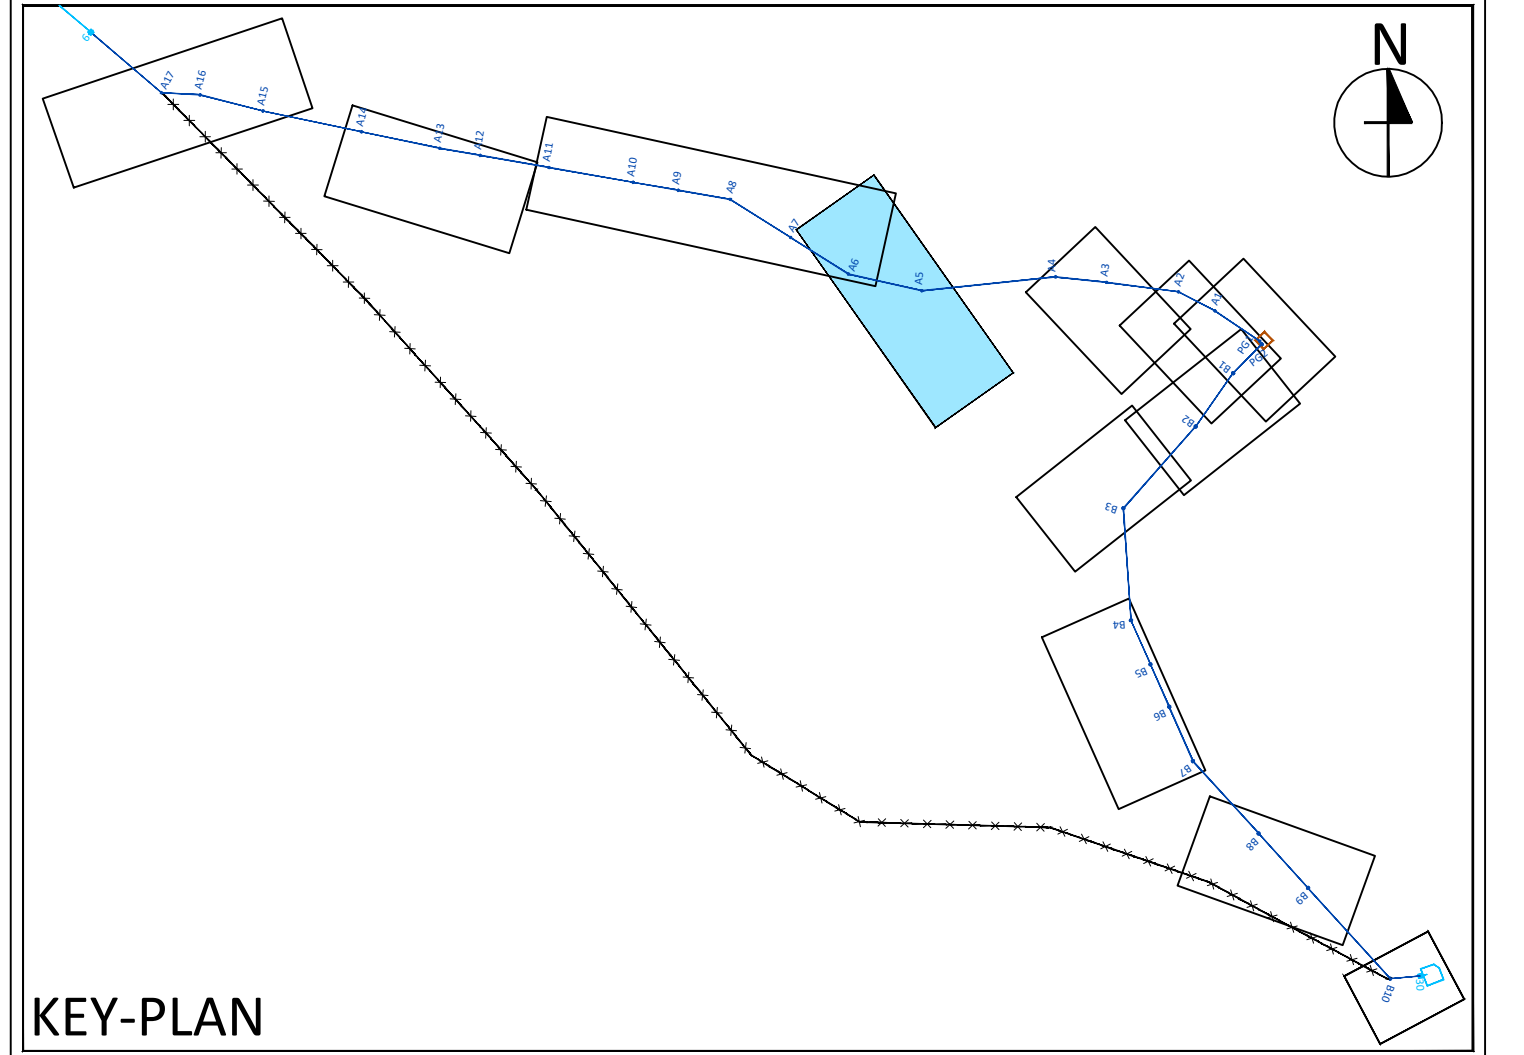


REVISIONI					
00	13.10.2023	Prima emissione		R. CASONE GTM s.r.l.	G. AVANRANO GTM s.r.l.
N.	DATA	DESCRIZIONE	ESAMINATO	ACCETTATO	
GEO-TECNICA MERIDIONALE s.r.l. Tel./fax 081.861.29.66 Trav. Plinio, 29 - 80058 Torre Annunziata (NAPOLI). Progettazione Generale - Urbanistica - Restauco - Cartaggio - GIS S.r.l. - S.I.A. - Sondaggi - Rilievi e Montaggi - Catasto e Servizi					
REVISIONI					
00	13.10.2023	PRIMA EMISSIONE		G. Savica - S. Casa (GPI-SVP-PRA-PAS) E. Montesarchio (GPI-SVP-PRA-PP) M. Tigre (GPI-SVP-PRA-PP)	L. Simeone GPI-SVP-PRA
N.	DATA	DESCRIZIONE	ESAMINATO	ACCETTATO	
NUMERO E DATA ORDINE: <input type="checkbox"/> PER ACCETTAZIONE <input type="checkbox"/> PER INFORMAZIONE					
MOTIVO DELL'INVIO:					
CODIFICA ELABORATO					
DGFR22041B2798006			TIPOLOGIA ELABORATO		
TITOLO ELABORATO			Planimetria		
Opere sulla RTN a 150 kV per la connessione della Sottostazione Elettrica RFI di Ferrandina			PROGETTO		
APPENDICE F			TE-FR-22-041		
Planimetria catastale con i beni interessati da occupazione temporanea per la realizzazione delle opere					
NOME DEL FILE	SCALA CAD	FORMATO	SCALA	FOGLIO	
DGFR22041B2798006_00.dwg	1 unità = 1	1050 x 297	1:2.000	4 / 12	
Questo documento contiene informazioni di proprietà Terna Rete Italia S.p.A. e deve essere utilizzato esclusivamente dal destinatario in relazione alle finalità per le quali è stato ricevuto. È vietata qualsiasi forma di riproduzione o di divulgazione senza l'esplicito consenso di Terna Rete Italia S.p.A. This document contains information proprietary to Terna Rete Italia S.p.A. and it will have to be used exclusively for the purposes for which it has been furnished. Whichever shape of spreading or reproduction without the written permission of Terna Rete Italia S.p.A. is prohibiti.					

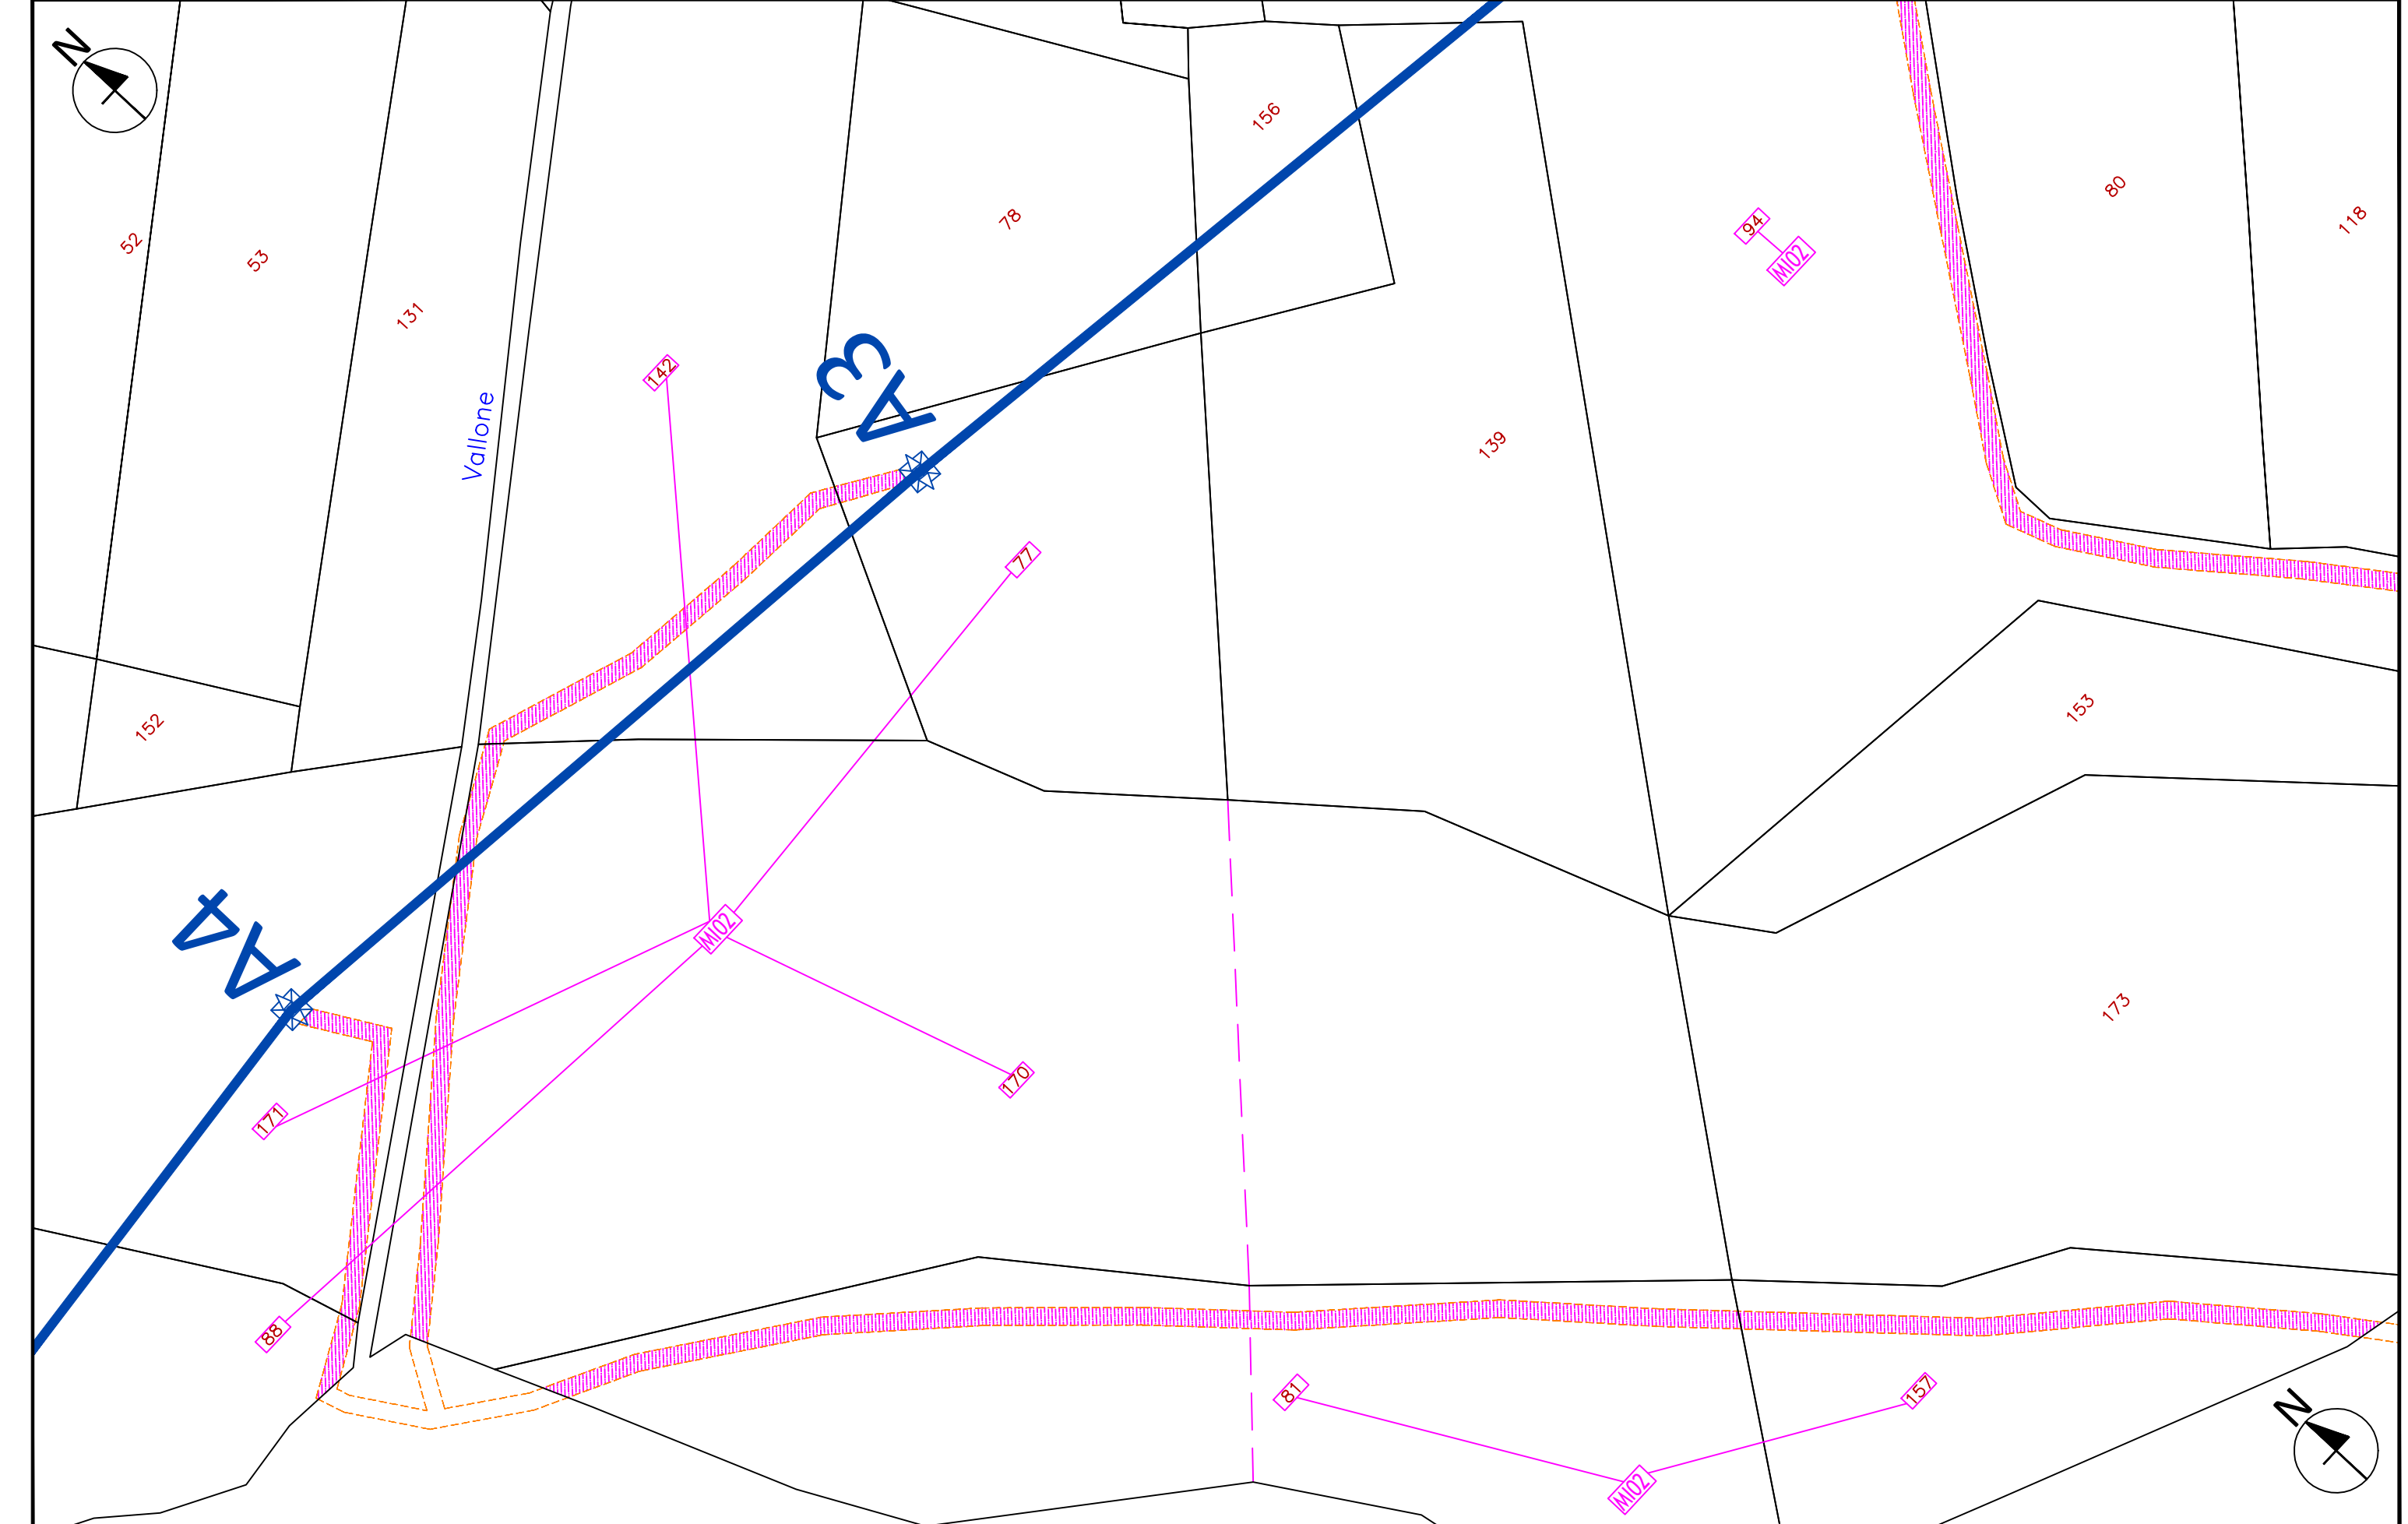

LEGENDA

- Progetto - Elettrodotto aereo Singola Terna - 150 kV
- Esistente - Elettrodotto aereo Singola Terna - 150 kV
- Tratto da demolire
- Sostegni - Nuovi - 150 kV
- Sostegni - Esistenti - 150 kV
- Sostegni - Demolizioni - 150 kV
- Perimetro della Nuova Stazione elettrica 150 kV "Pomarico"
- Viabilità di accesso alla nuova Stazione elettrica 150 kV "Pomarico"
- Progetto RFI oggetto di altra autorizzazione
- Area oggetto di occupazione temporanea
- Codice Ditta da Occupare Temporaneamente
- Limite comunale
- Limite del foglio catastrale
- Linee Varie

NB: Il sostegno rappresentato in planimetria è da intendersi come un simbolo necessario solamente all'individuazione del centro picchetto; non rappresenta pertanto l'effettiva area di ingombro.

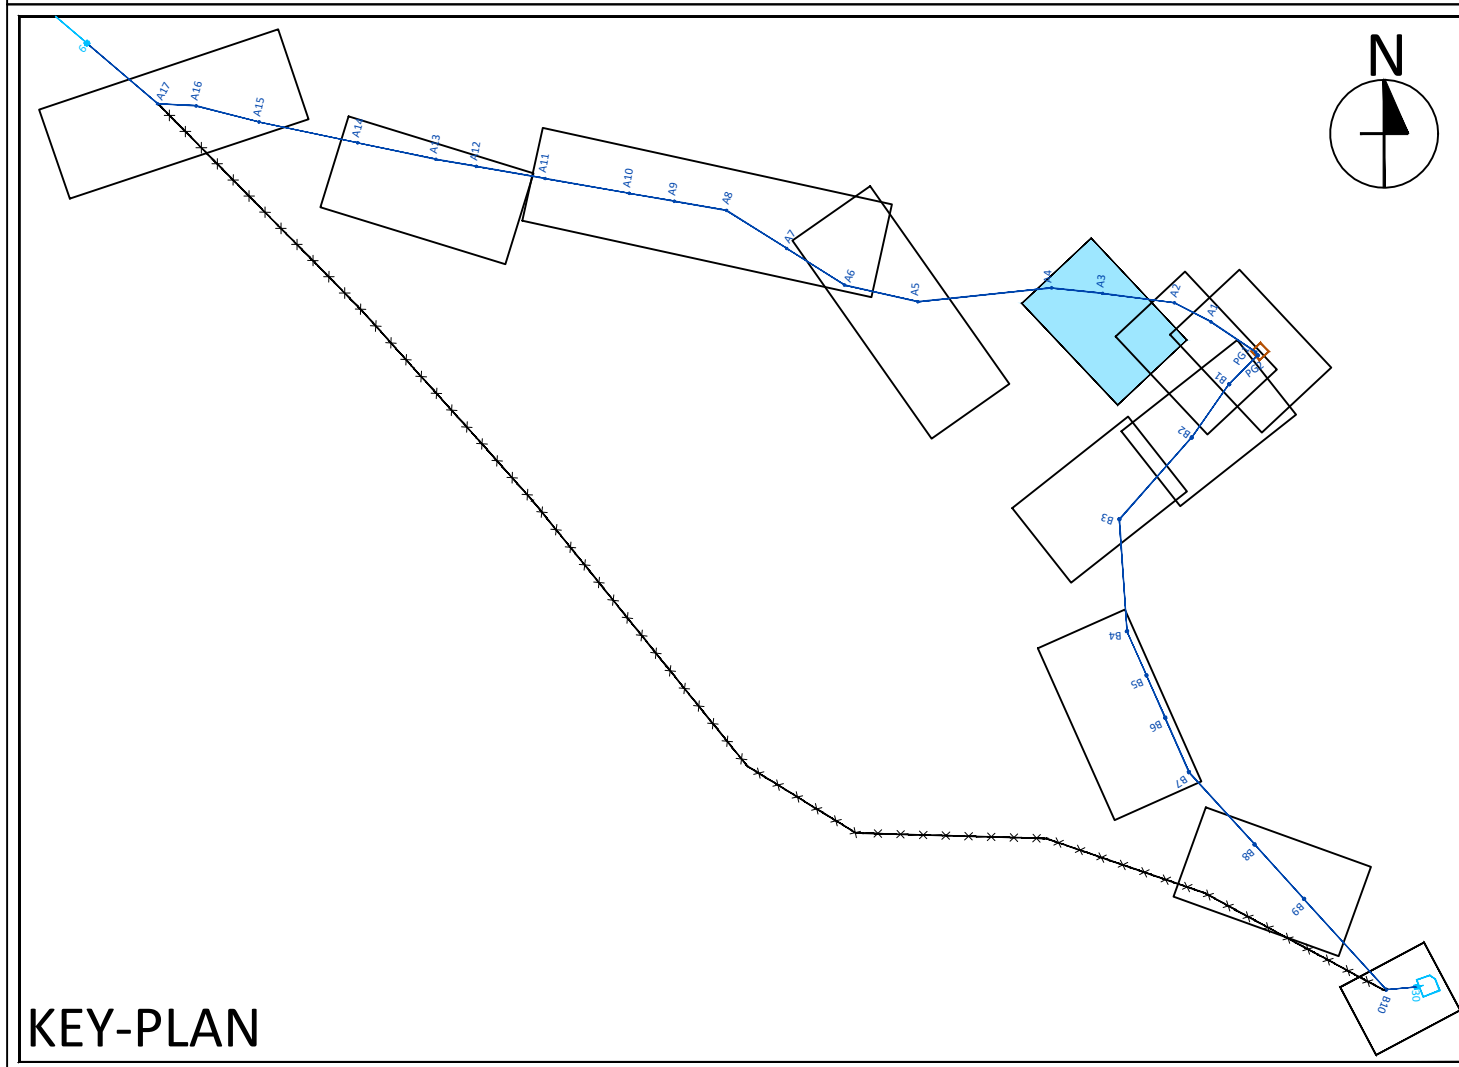

KEY-PLAN

REVISIONI	N.	DATA	DESCRIZIONE	ESAMINATO	ACCETTATO
00	13.10.2023	Prima emissione		R.CASCONE GTM s.r.l.	G.AVAGNANO GTM s.r.l.

REVISIONI	N.	DATA	DESCRIZIONE	ESAMINATO	ACCETTATO
00	13.10.2023	PRIMA EMISSIONE		G. Savica - S.Casa (GPI-SVP-PRA-PAS) E.Montesarchio (GPI-SVP-PRA-PP) M.Tigre (GPI-SVP-PRA-PP)	L.Simeone GPI-SVP-PRA


NUMERO E DATA ORDINE:  PER ACCETTAZIONE  PER INFORMAZIONE

MOTIVO DELL'INVIO:

CODIFICA ELABORATO	
DGFR22041B2798006	
TITOLO ELABORATO	TIPOLOGIA ELABORATO
Opere sulla RTN a 150 kV per la connessione della Sottostazione Elettrica RFI di Ferrandina	Planimetria
APPENDICE F	PROGETTO
Planimetria catastale con i beni interessati da occupazione temporanea per la realizzazione delle opere	TE-FR-22-041

NOME DEL FILE	SCALA CAD	FORMATO	SCALA	FOGLIO
DGFR22041B2798006_00.dwg	1 unità = 1	840 x 297	1:2.000	5 / 12


Questo documento contiene informazioni di proprietà Terna Rete Italia S.p.A. e deve essere utilizzato esclusivamente dal destinatario in relazione alle finalità per le quali è stato ricevuto. E' vietata qualsiasi forma di riproduzione o di divulgazione senza l'esplicito consenso di Terna Rete Italia S.p.A.  
This document contains information proprietary to Terna Rete Italia S.p.A. and it will have to be used exclusively for the purposes for which it has been furnished. Whichever shape of spreading or reproduction without the written permission of Terna Rete Italia S.p.A. is prohib.

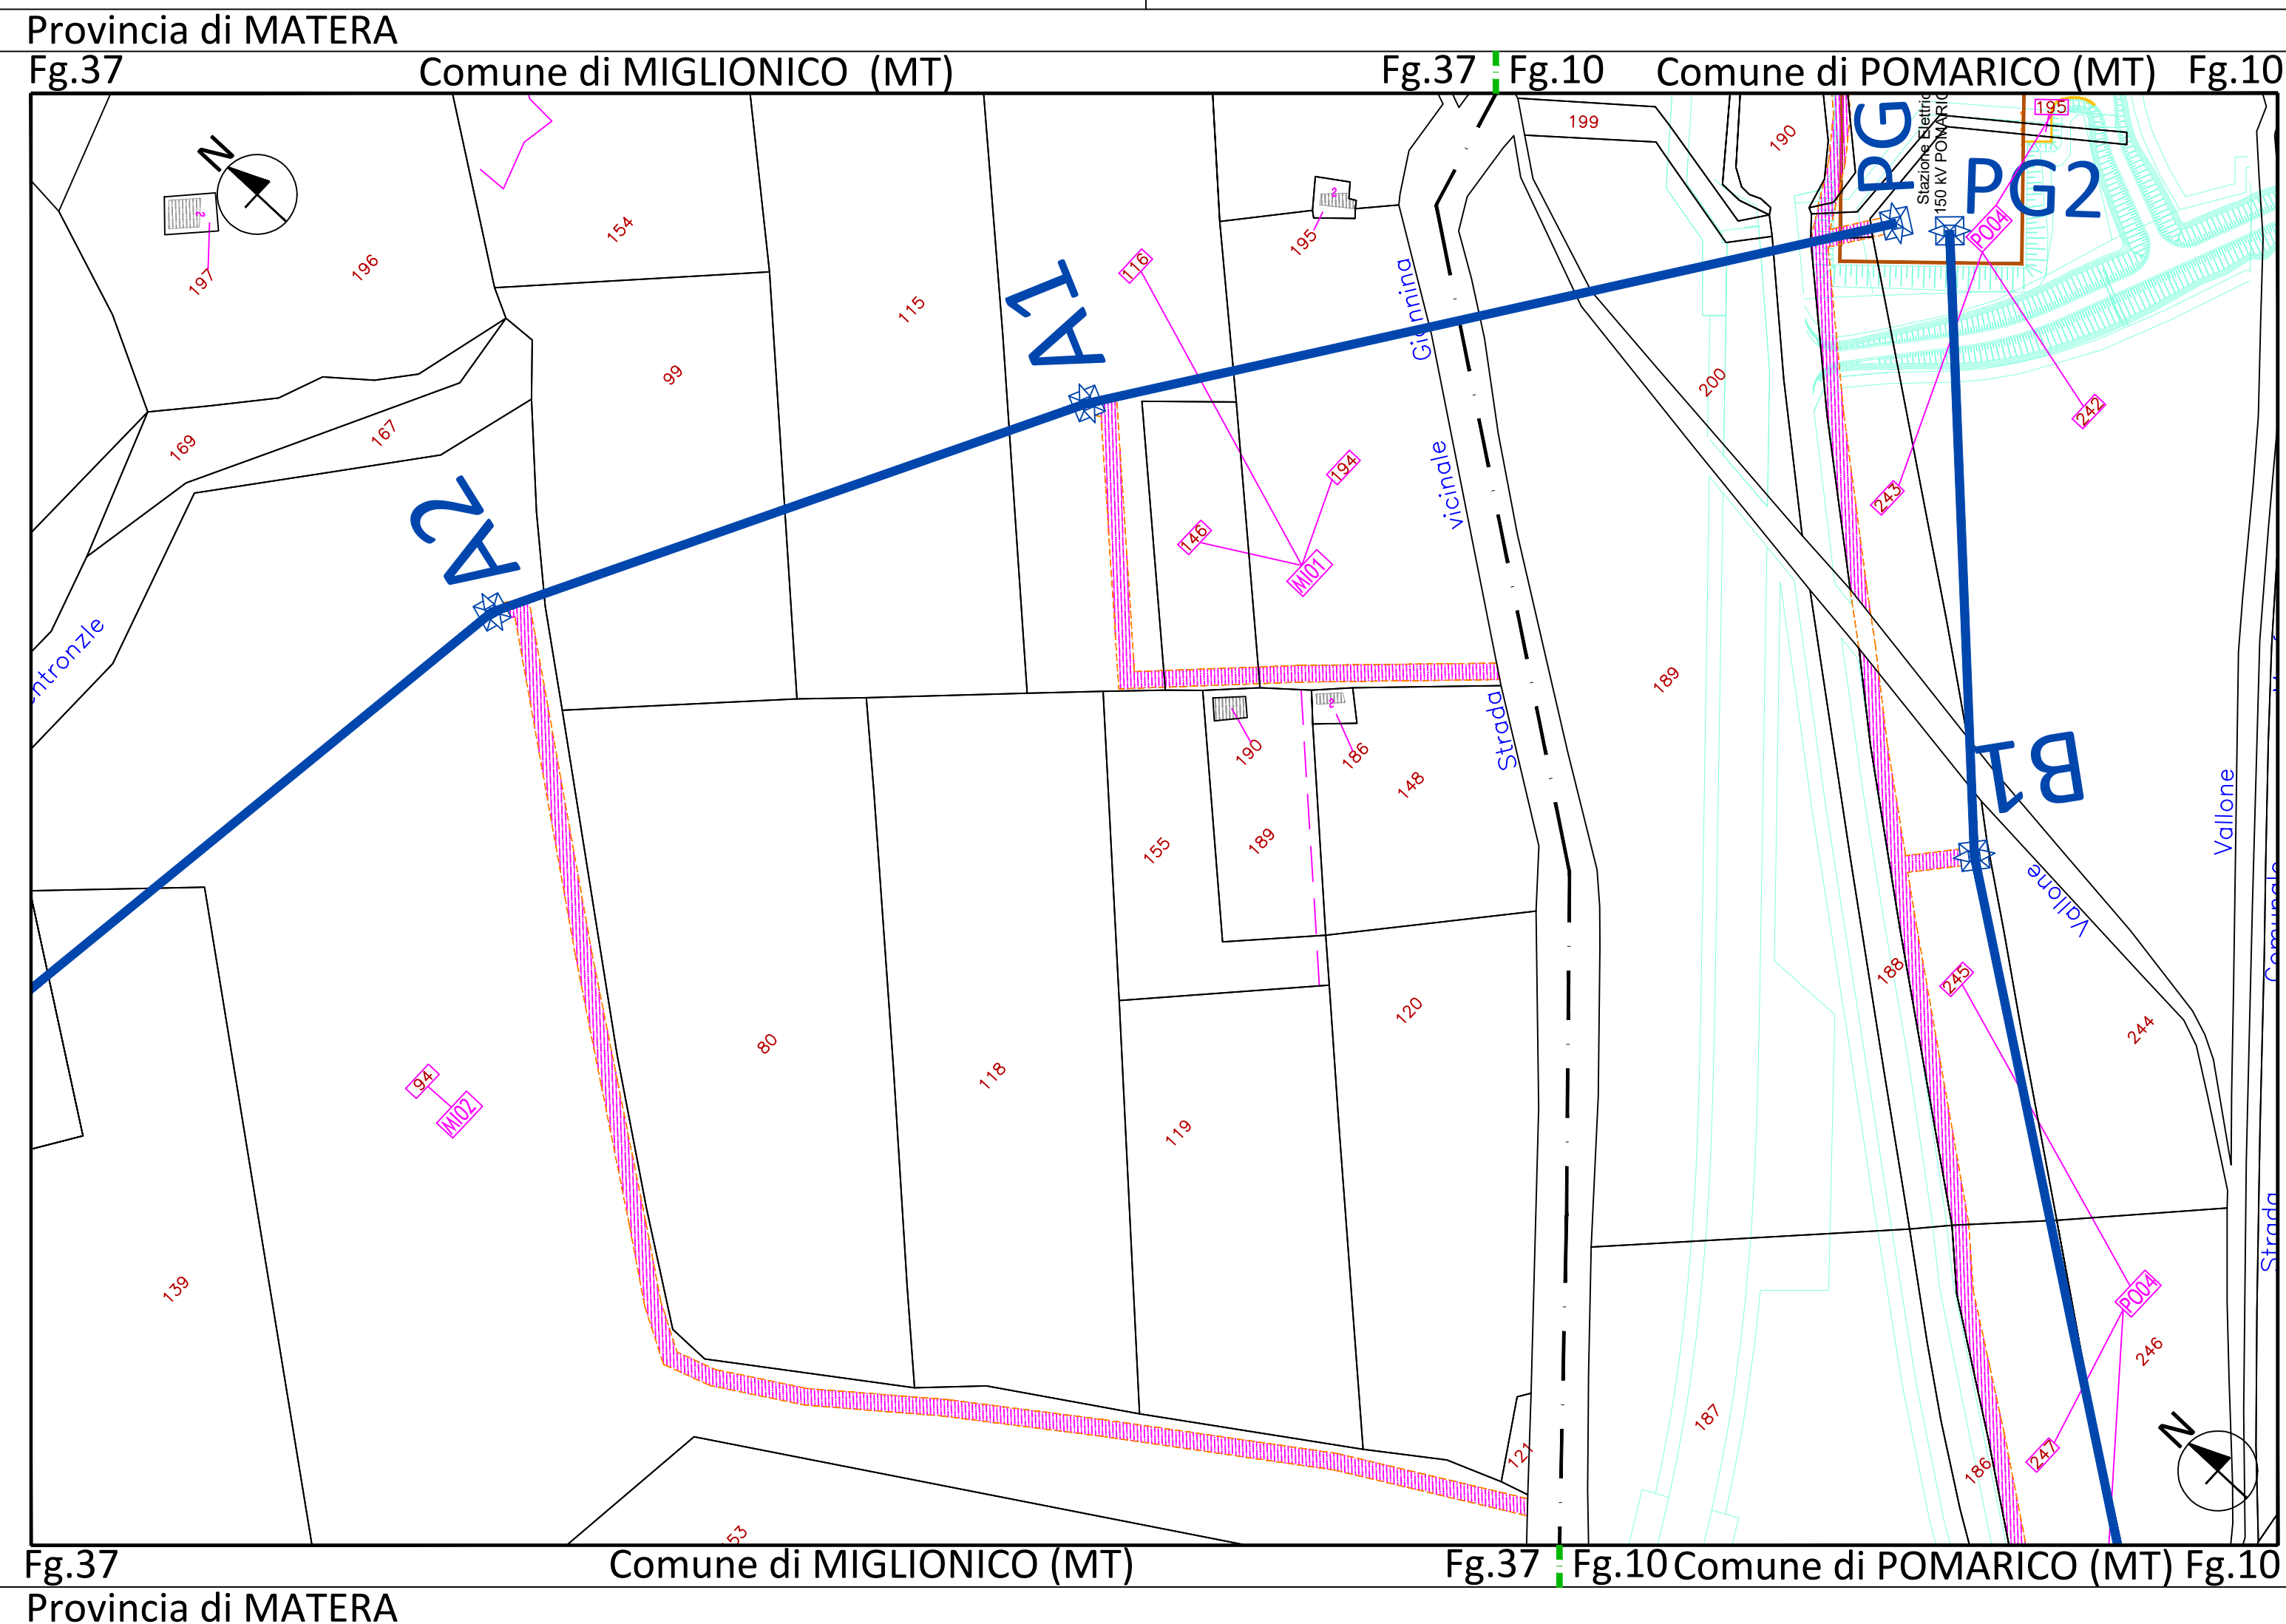

LEGENDA

- Progetto - Elettrodotto aereo Singola Terna - 150 kV
- Esistente - Elettrodotto aereo Singola Terna - 150 kV
- Tratto da demolire
- Sostegni - Nuovi - 150 kV
- Sostegni - Esistenti - 150 kV
- Sostegni - Demolizioni - 150 kV
- Perimetro della Nuova Stazione elettrica 150 kV "Pomarico"
- Viabilità di accesso alla nuova Stazione elettrica 150 kV "Pomarico"
- Progetto RFI oggetto di altra autorizzazione
- Area oggetto di occupazione temporanea
- Codice Ditta da Occupare Temporaneamente
- Limite comunale
- Limite del foglio catastale
- Linee Varie

NB: Il sostegno rappresentato in planimetria è da intendersi come un simbolo necessario solamente all'individuazione del centro picchetto; non rappresenta pertanto l'effettiva area di ingombro.

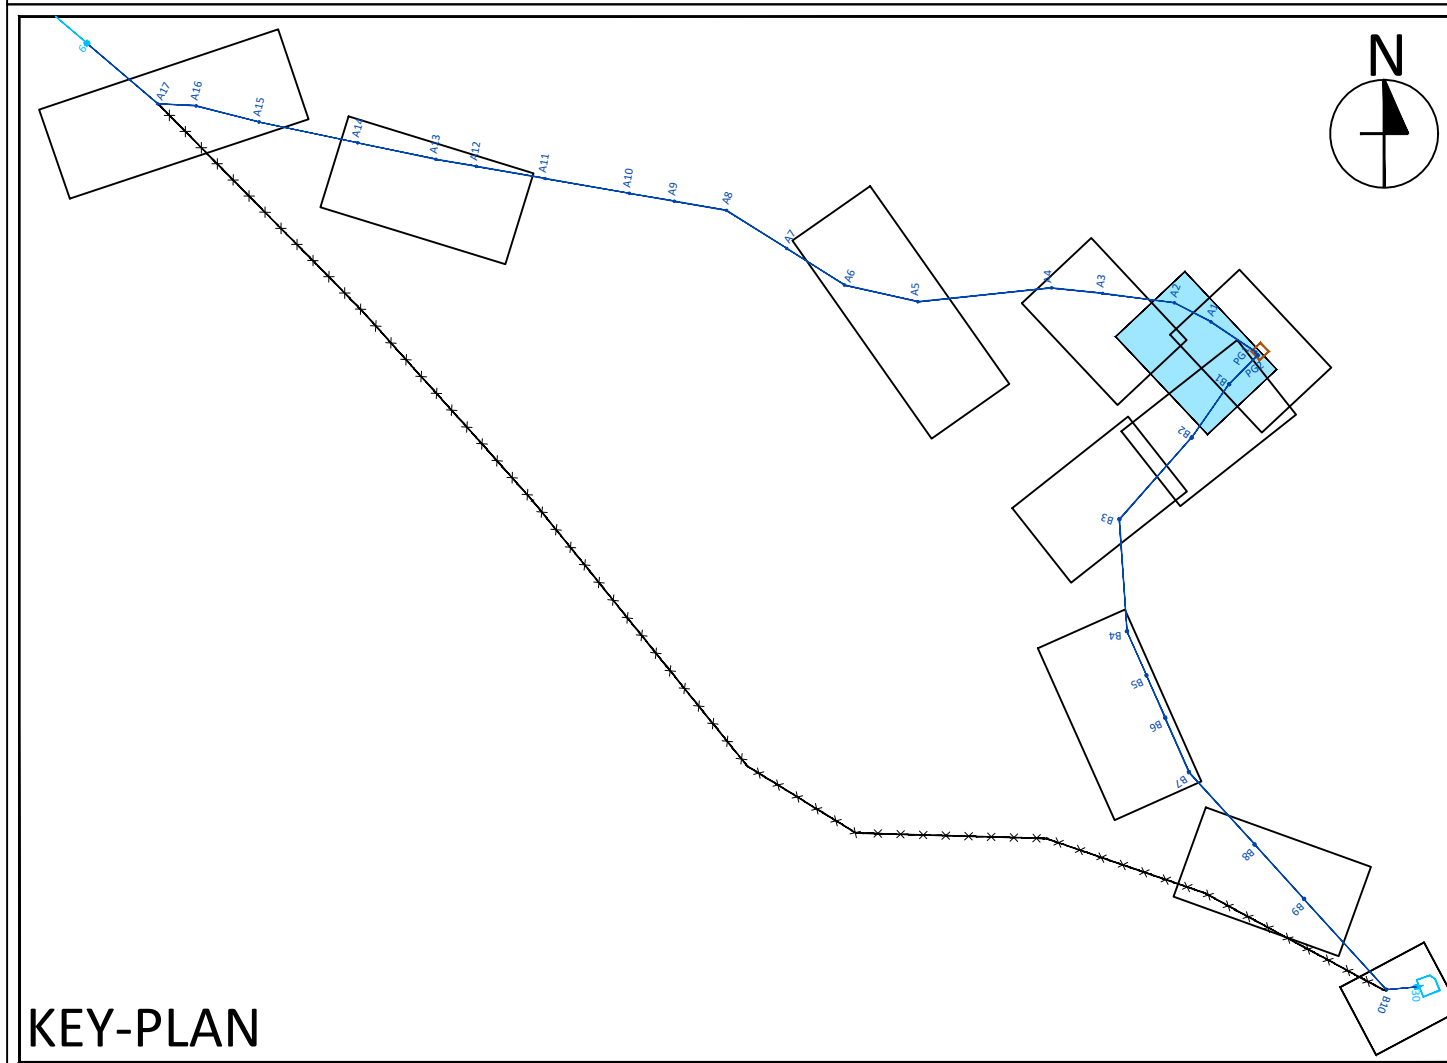

REVISIONI	N.	DATA	DESCRIZIONE	ESAMINATO	ACCETTATO
00	13.10.2023	Prima emissione		R.CASCONE GTM s.r.l.	G.AVAGNANO GTM s.r.l.

REVISIONI	N.	DATA	DESCRIZIONE	ESAMINATO	ACCETTATO
00	13.10.2023	PRIMA EMISSIONE		G. Savica - S. Casa (GPI-SVP-PRA-PAS) E. Montesarchio (GPI-SVP-PRA-PP) M. Tigre (GPI-SVP-PRA-PP)	L.Simeone GPI-SVP-PRA


NUMERO E DATA ORDINE: \_\_\_\_\_

MOTIVO DELL'INVIO:  PER ACCETTAZIONE  PER INFORMAZIONE

CODIFICA ELABORATO	
DGFR22041B2798006	
TITOLO ELABORATO	TIPOLOGIA ELABORATO
Opere sulla RTN a 150 kV per la connessione della Sottostazione Elettrica RFI di Ferrandina	Planimetria
APPENDICE F	PROGETTO
Planimetria catastale con i beni interessati da occupazione temporanea per la realizzazione delle opere	TE-FR-22-041

NOME DEL FILE	SCALA CAD	FORMATO	SCALA	FOGLIO
DGFR22041B2798006_00.dwg	1 unità = 1	840 x 297	1:2.000	6 / 12

Questo documento contiene informazioni di proprietà Terna Rete Italia S.p.A. e deve essere utilizzato esclusivamente dal destinatario in relazione alle finalità per le quali è stato ricevuto. E' vietata qualsiasi forma di riproduzione o di divulgazione senza l'esplicito consenso di Terna Rete Italia S.p.A.  
 This document contains information proprietary to Terna Rete Italia S.p.A. and it will have to be used exclusively for the purposes for which it has been furnished. Whichever shape of spreading or reproduction without the written permission of Terna Rete Italia S.p.A. is prohibt.

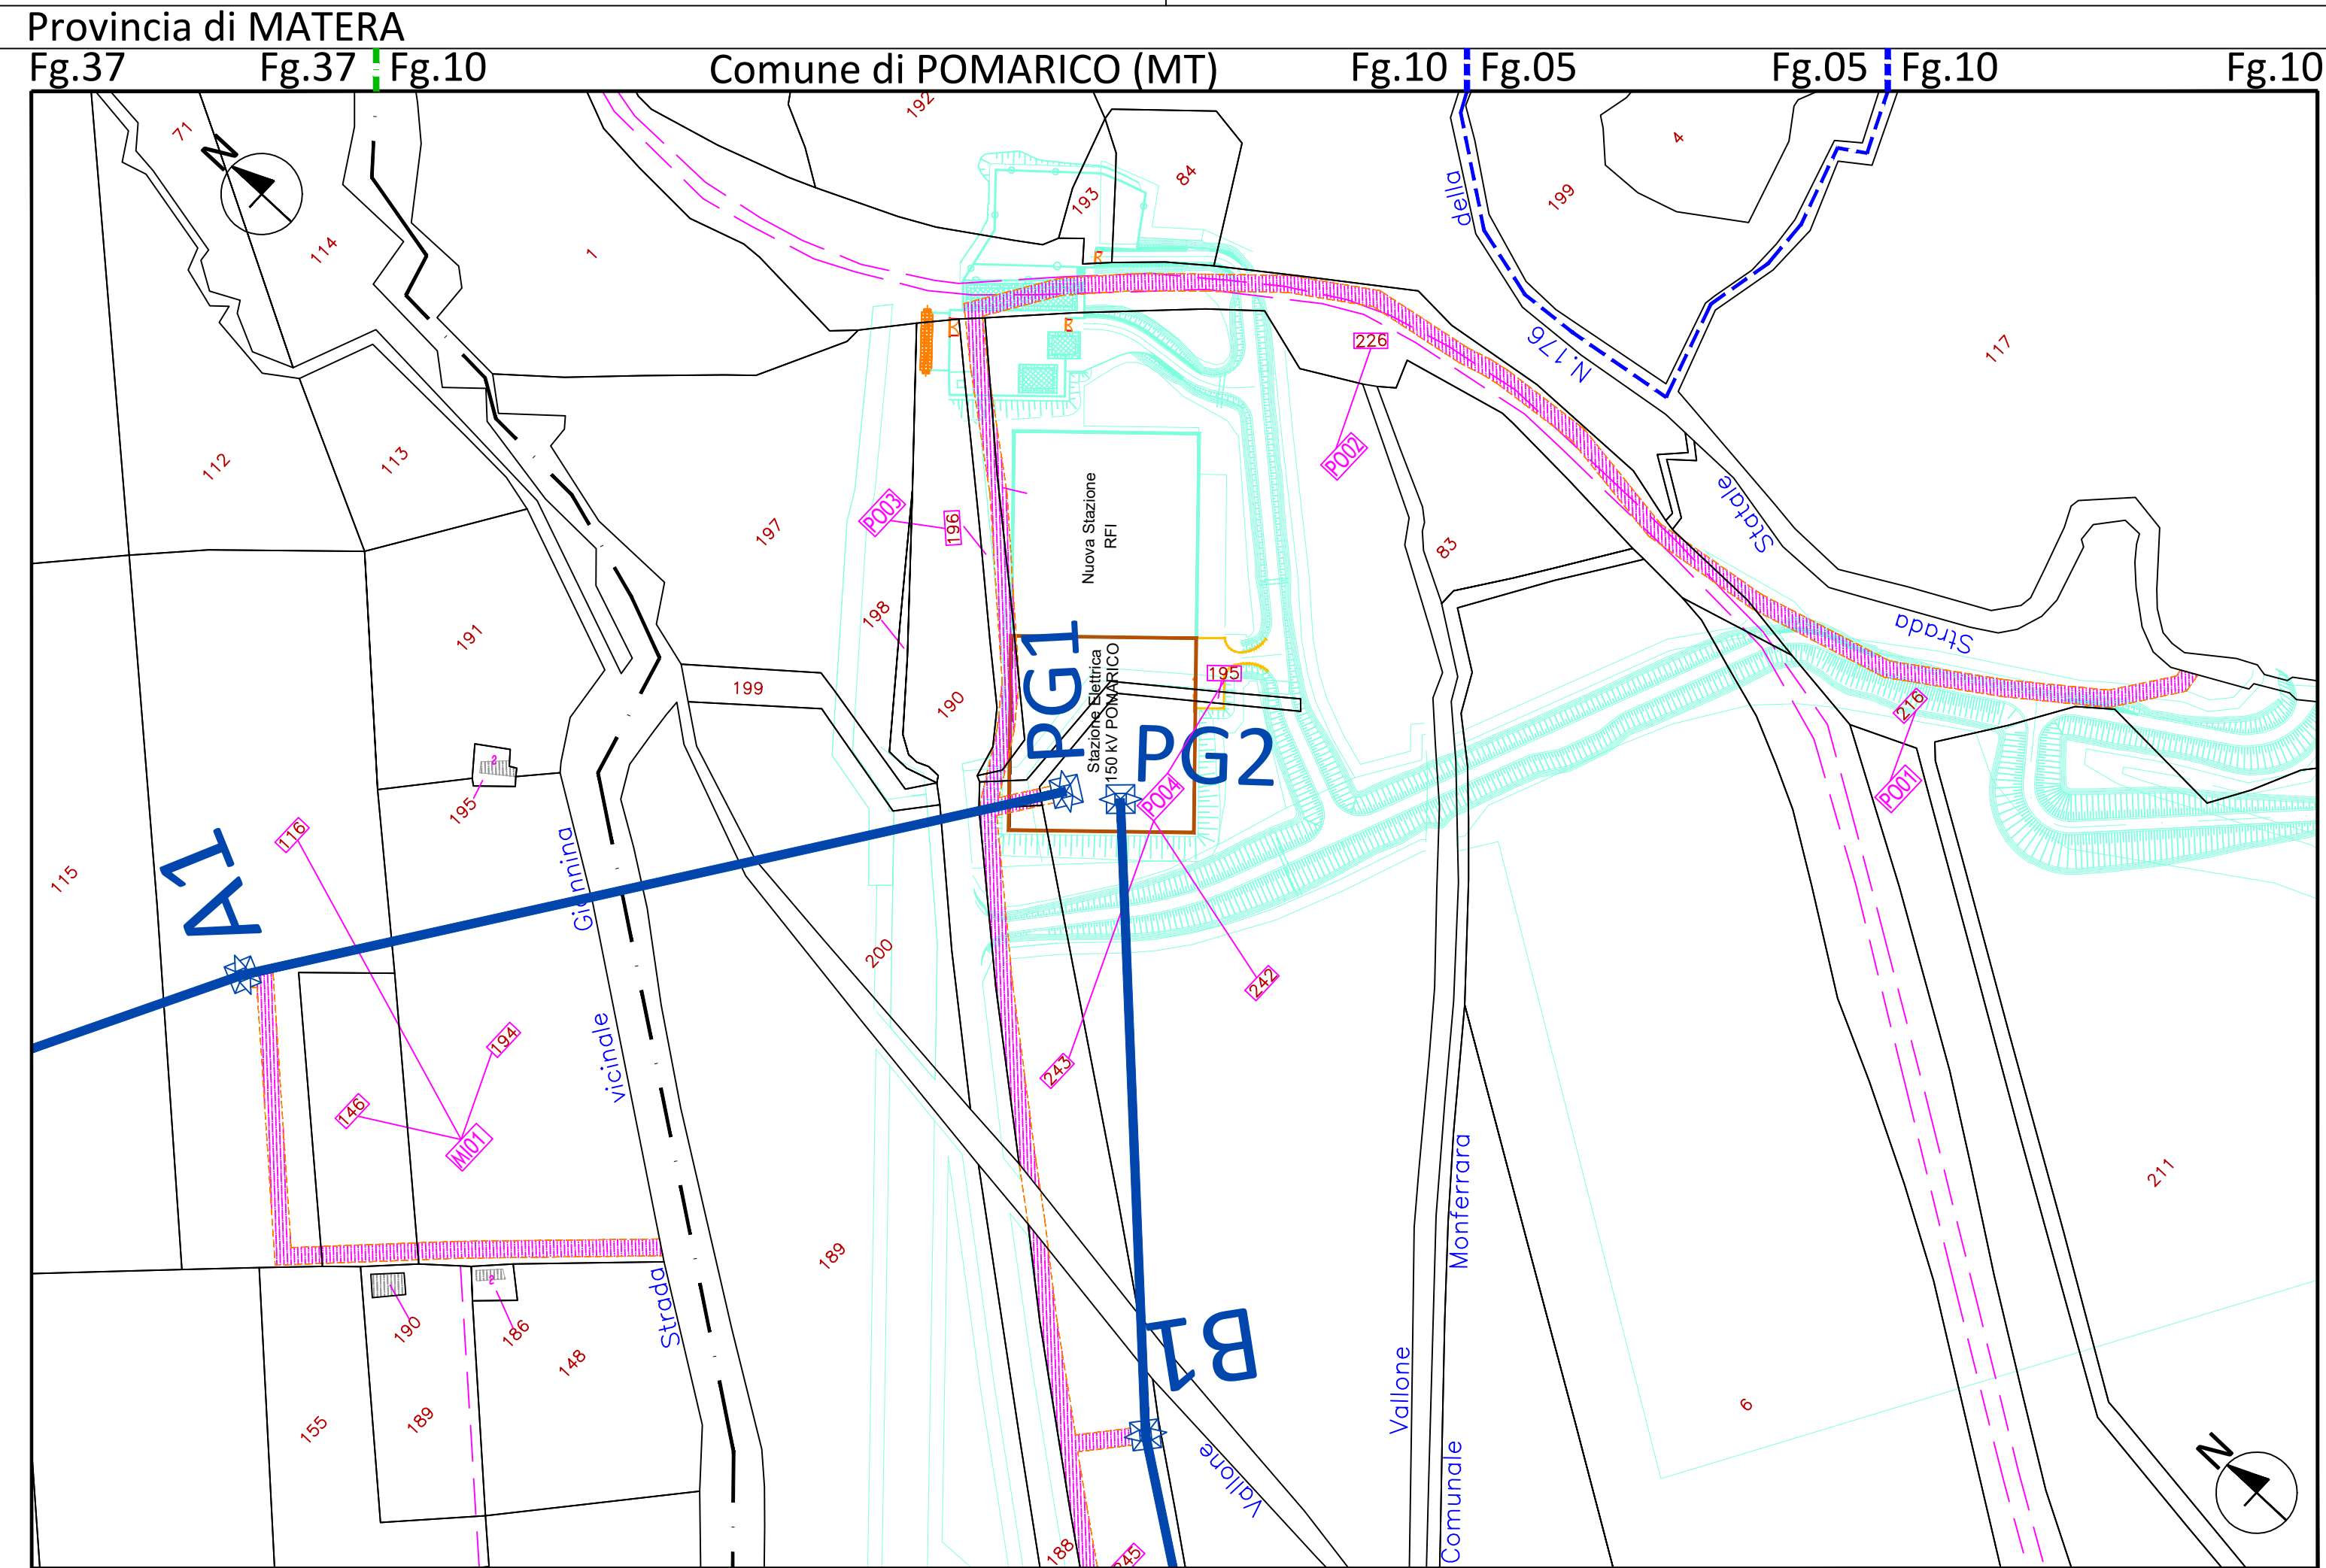

Fg.37 Comune di MIGLIONICO (MT) Fg.37 Fg.10  
 Provincia di MATERA Comune di POMARICO (MT) Fg.10

LEGENDA

- Progetto - Elettrodotto aereo Singola Terna - 150 kV
- Esistente - Elettrodotto aereo Singola Terna - 150 kV
- Tratto da demolire
- Sostegni - Nuovi - 150 kV
- Sostegni - Esistenti - 150 kV
- Sostegni - Demolizioni - 150 kV
- Perimetro della Nuova Stazione elettrica 150 kV "Pomarico"
- Viabilità di accesso alla nuova Stazione elettrica 150 kV "Pomarico"
- Progetto RFI oggetto di altra autorizzazione
- Area oggetto di occupazione temporanea
- Codice Ditta da Occupare Temporaneamente
- Limite comunale
- Limite del foglio catastale
- Linee Varie

NB: Il sostegno rappresentato in planimetria è da intendersi come un simbolo necessario solamente all'individuazione del centro picchetto; non rappresenta pertanto l'effettiva area di ingombro.



REVISIONI	N.	DATA	DESCRIZIONE	ESAMINATO	ACCETTATO
00	13.10.2023	Prima emissione		R.CASONE GTM s.r.l.	G.AVAGNANO GTM s.r.l.


REVISIONI	N.	DATA	DESCRIZIONE	ESAMINATO	ACCETTATO
00	13.10.2023	PRIMA EMISSIONE		G. Savica - S. Casa (GPI-SVP-PRA-PAS) E. Montesarchio (GPI-SVP-PRA-PP) M. Tigre (GPI-SVP-PRA-PP)	L.Simeone GPI-SVP-PRA

NUMERO E DATA ORDINE:  
 MOTIVO DELL'INVIO:  PER ACCETTAZIONE  PER INFORMAZIONE

CODIFICA ELABORATO	
DGFR22041B2798006	
TITOLO ELABORATO	TIPOLOGIA ELABORATO
Opere sulla RTN a 150 kV per la connessione della Sottostazione Elettrica RFI di Ferrandina	Planimetria
APPENDICE F	PROGETTO
Planimetria catastale con i beni interessati da occupazione temporanea per la realizzazione delle opere	TE-FR-22-041

NOME DEL FILE	SCALA CAD	FORMATO	SCALA	FOGLIO
DGFR22041B2798006_00.dwg	1 unità = 1	840 x 297	1:2.000	7 / 12

Questo documento contiene informazioni di proprietà Terna Rete Italia S.p.A. e deve essere utilizzato esclusivamente dal destinatario in relazione alle finalità per le quali è stato ricevuto. È vietata qualsiasi forma di riproduzione o di divulgazione senza l'esplicito consenso di Terna Rete Italia S.p.A.  
 This document contains information proprietary to Terna Rete Italia S.p.A. and it will have to be used exclusively for the purposes for which it has been furnished. Whichever shape of spreading or reproduction without the written permission of Terna Rete Italia S.p.A. is prohibi.

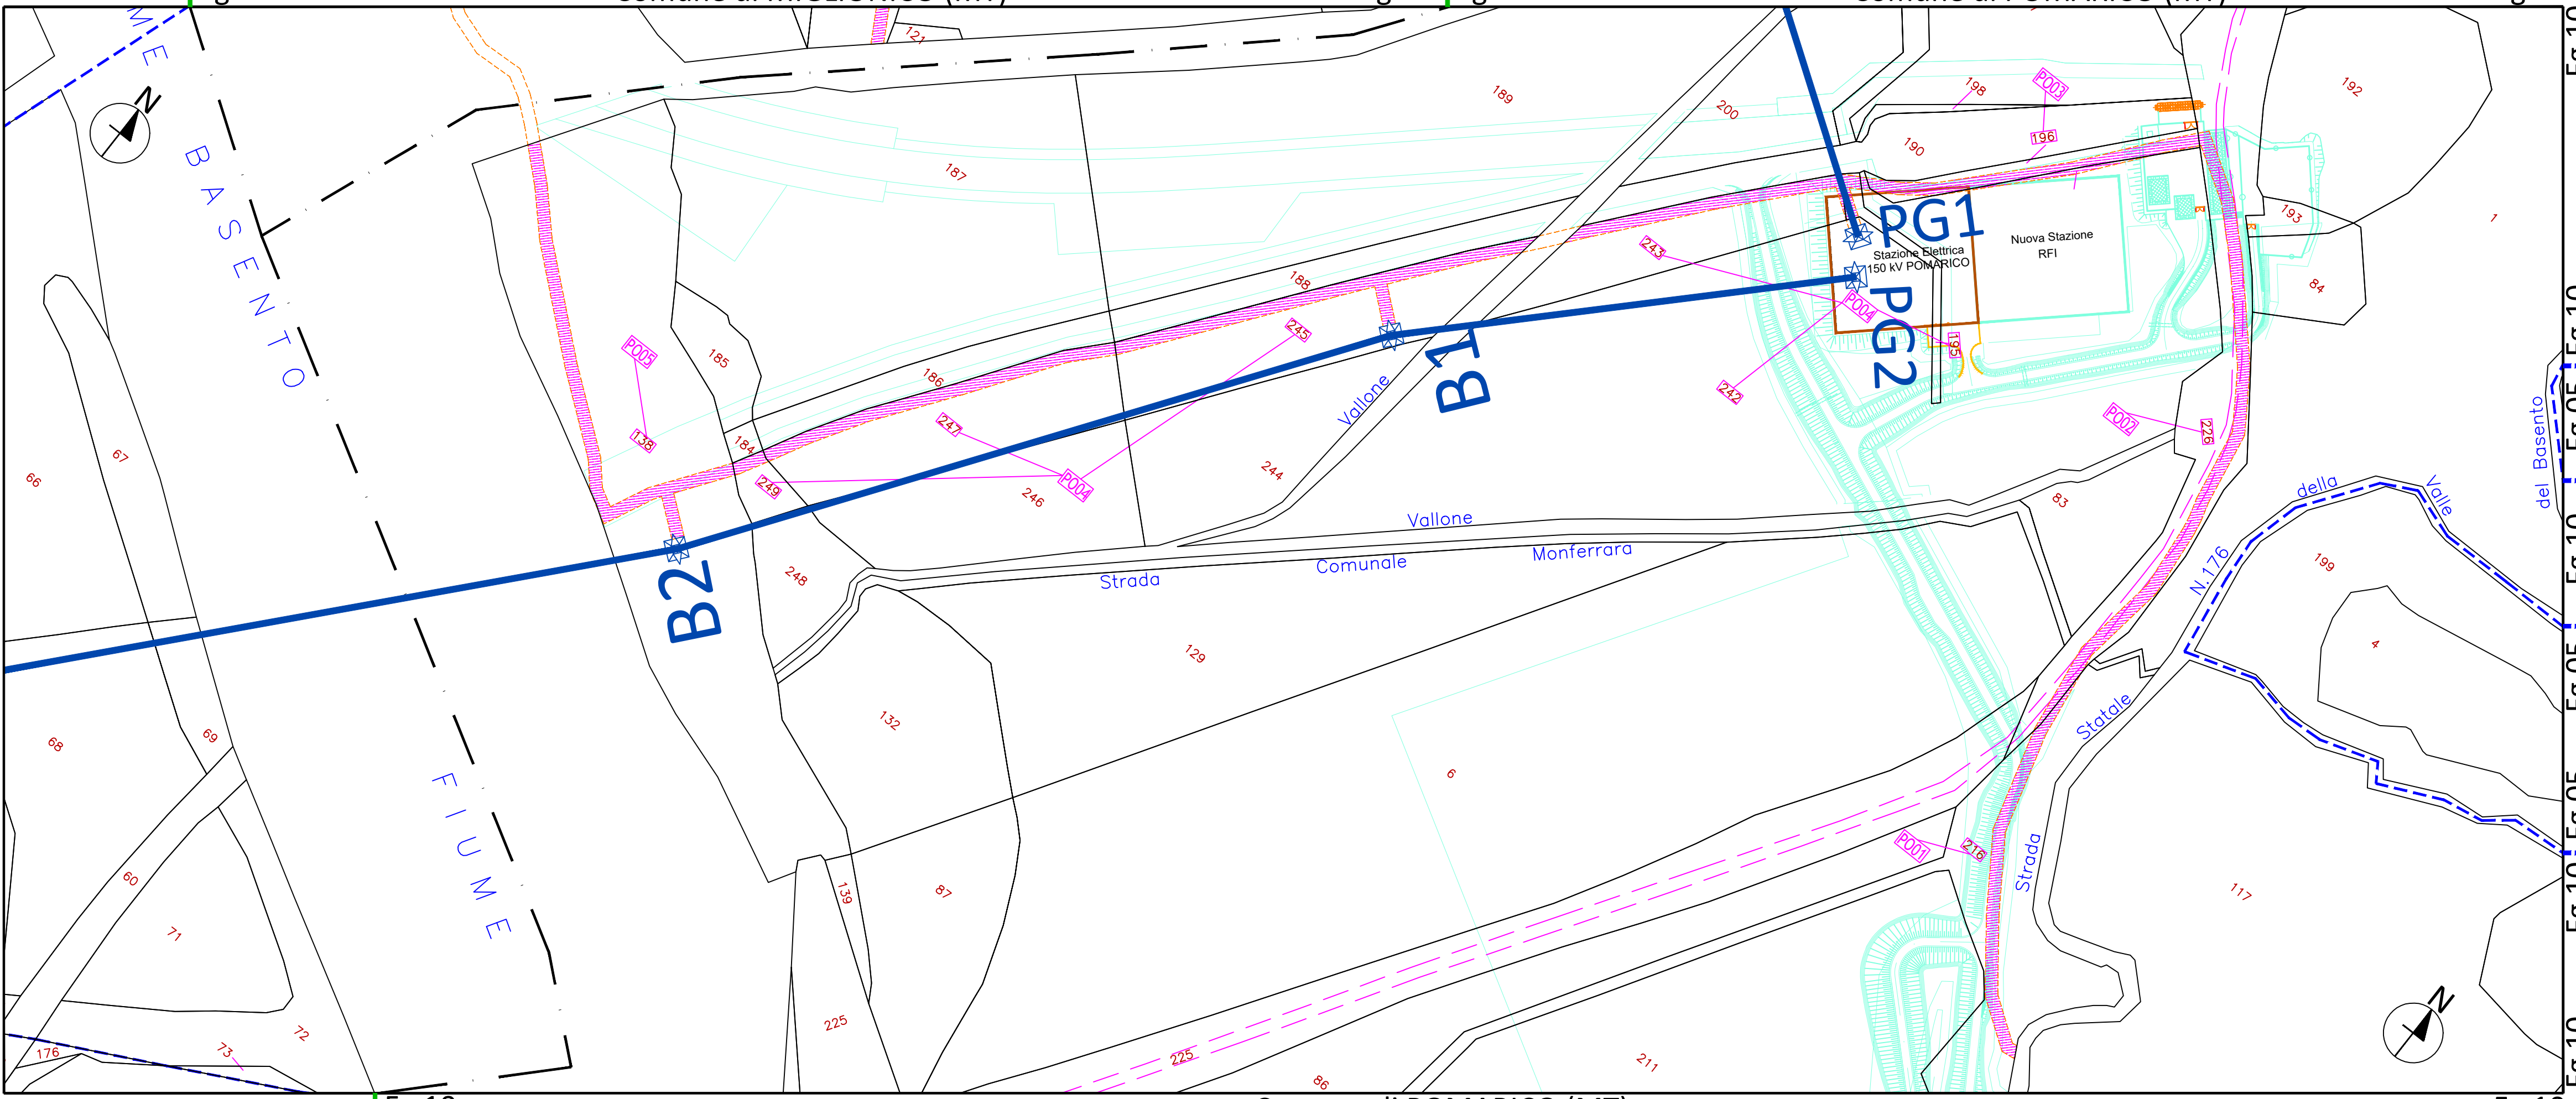

LEGENDA

- Progetto - Elettrodotto aereo Singola Terna - 150 kV
- Esistente - Elettrodotto aereo Singola Terna - 150 kV
- Tratto da demolire
- ⊗ Sostegni - Nuovi - 150 kV
- ⊗ Sostegni - Esistenti - 150 kV
- ⊗ Sostegni - Demolizioni - 150 kV
- Perimetro della Nuova Stazione elettrica 150 kV "Pomarico"
- Viabilità di accesso alla nuova Stazione elettrica 150 kV "Pomarico"
- Progetto RFI oggetto di altra autorizzazione
- Area oggetto di occupazione temporanea
- Codice Ditta da Occupare Temporaneamente
- Limite comunale
- Limite del foglio catastale
- Linee Varie

NB: Il sostegno rappresentato in planimetria è da intendersi come un simbolo necessario solamente all'individuazione del centro picchetto; non rappresenta pertanto l'effettiva area di ingombro.



REVISIONI	N.	DATA	DESCRIZIONE	ESAMINATO	ACCETTATO
00	13.10.2023	Prima emissione		R. CASONE GTM s.r.l.	G. JAVARANO GTM s.r.l.


  

REVISIONI	N.	DATA	DESCRIZIONE	ESAMINATO	ACCETTATO
00	13.10.2023	PRIMA EMISSIONE		G. Savica - S. Casa (GPI-SVP-PRA-PAS) E. Montesarchio (GPI-SVP-PRA-PP) M. Tigre (GPI-SVP-PRA-PP)	L. Simeone GPI-SVP-PRA

NUMERO E DATA ORDINE:				
MOTIVO DELL'INVIO: <input checked="" type="checkbox"/> PER ACCETTAZIONE <input type="checkbox"/> PER INFORMAZIONE				
CODIFICA ELABORATO				
DGFR22041B2798006			TIPOLOGIA ELABORATO	
TITOLO ELABORATO			Planimetria	
Opere sulla RTN a 150 kV per la connessione della Sottostazione Elettrica RFI di Ferrandina			PROGETTO	
APPENDICE F			TE-FR-22-041	
Planimetria catastale con i beni interessati da occupazione temporanea per la realizzazione delle opere				
NOME DEL FILE	SCALA CAD	FORMATO	SCALA	FOGLIO
DGFR22041B2798006_00.dwg	1 unità = 1	1050 x 297	1:2.000	8 / 12

Questo documento contiene informazioni di proprietà Terna Rete Italia S.p.A. e deve essere utilizzato esclusivamente dal destinatario in relazione alle finalità per le quali è stato ricevuto. E' vietata qualsiasi forma di riproduzione o di divulgazione senza l'esplicito consenso di Terna Rete Italia S.p.A.  
This document contains information proprietary to Terna Rete Italia S.p.A. and it will have to be used exclusively for the purposes for which it has been furnished. Whichever shape of spreading or reproduction without the written permission of Terna Rete Italia S.p.A. is prohibiti.




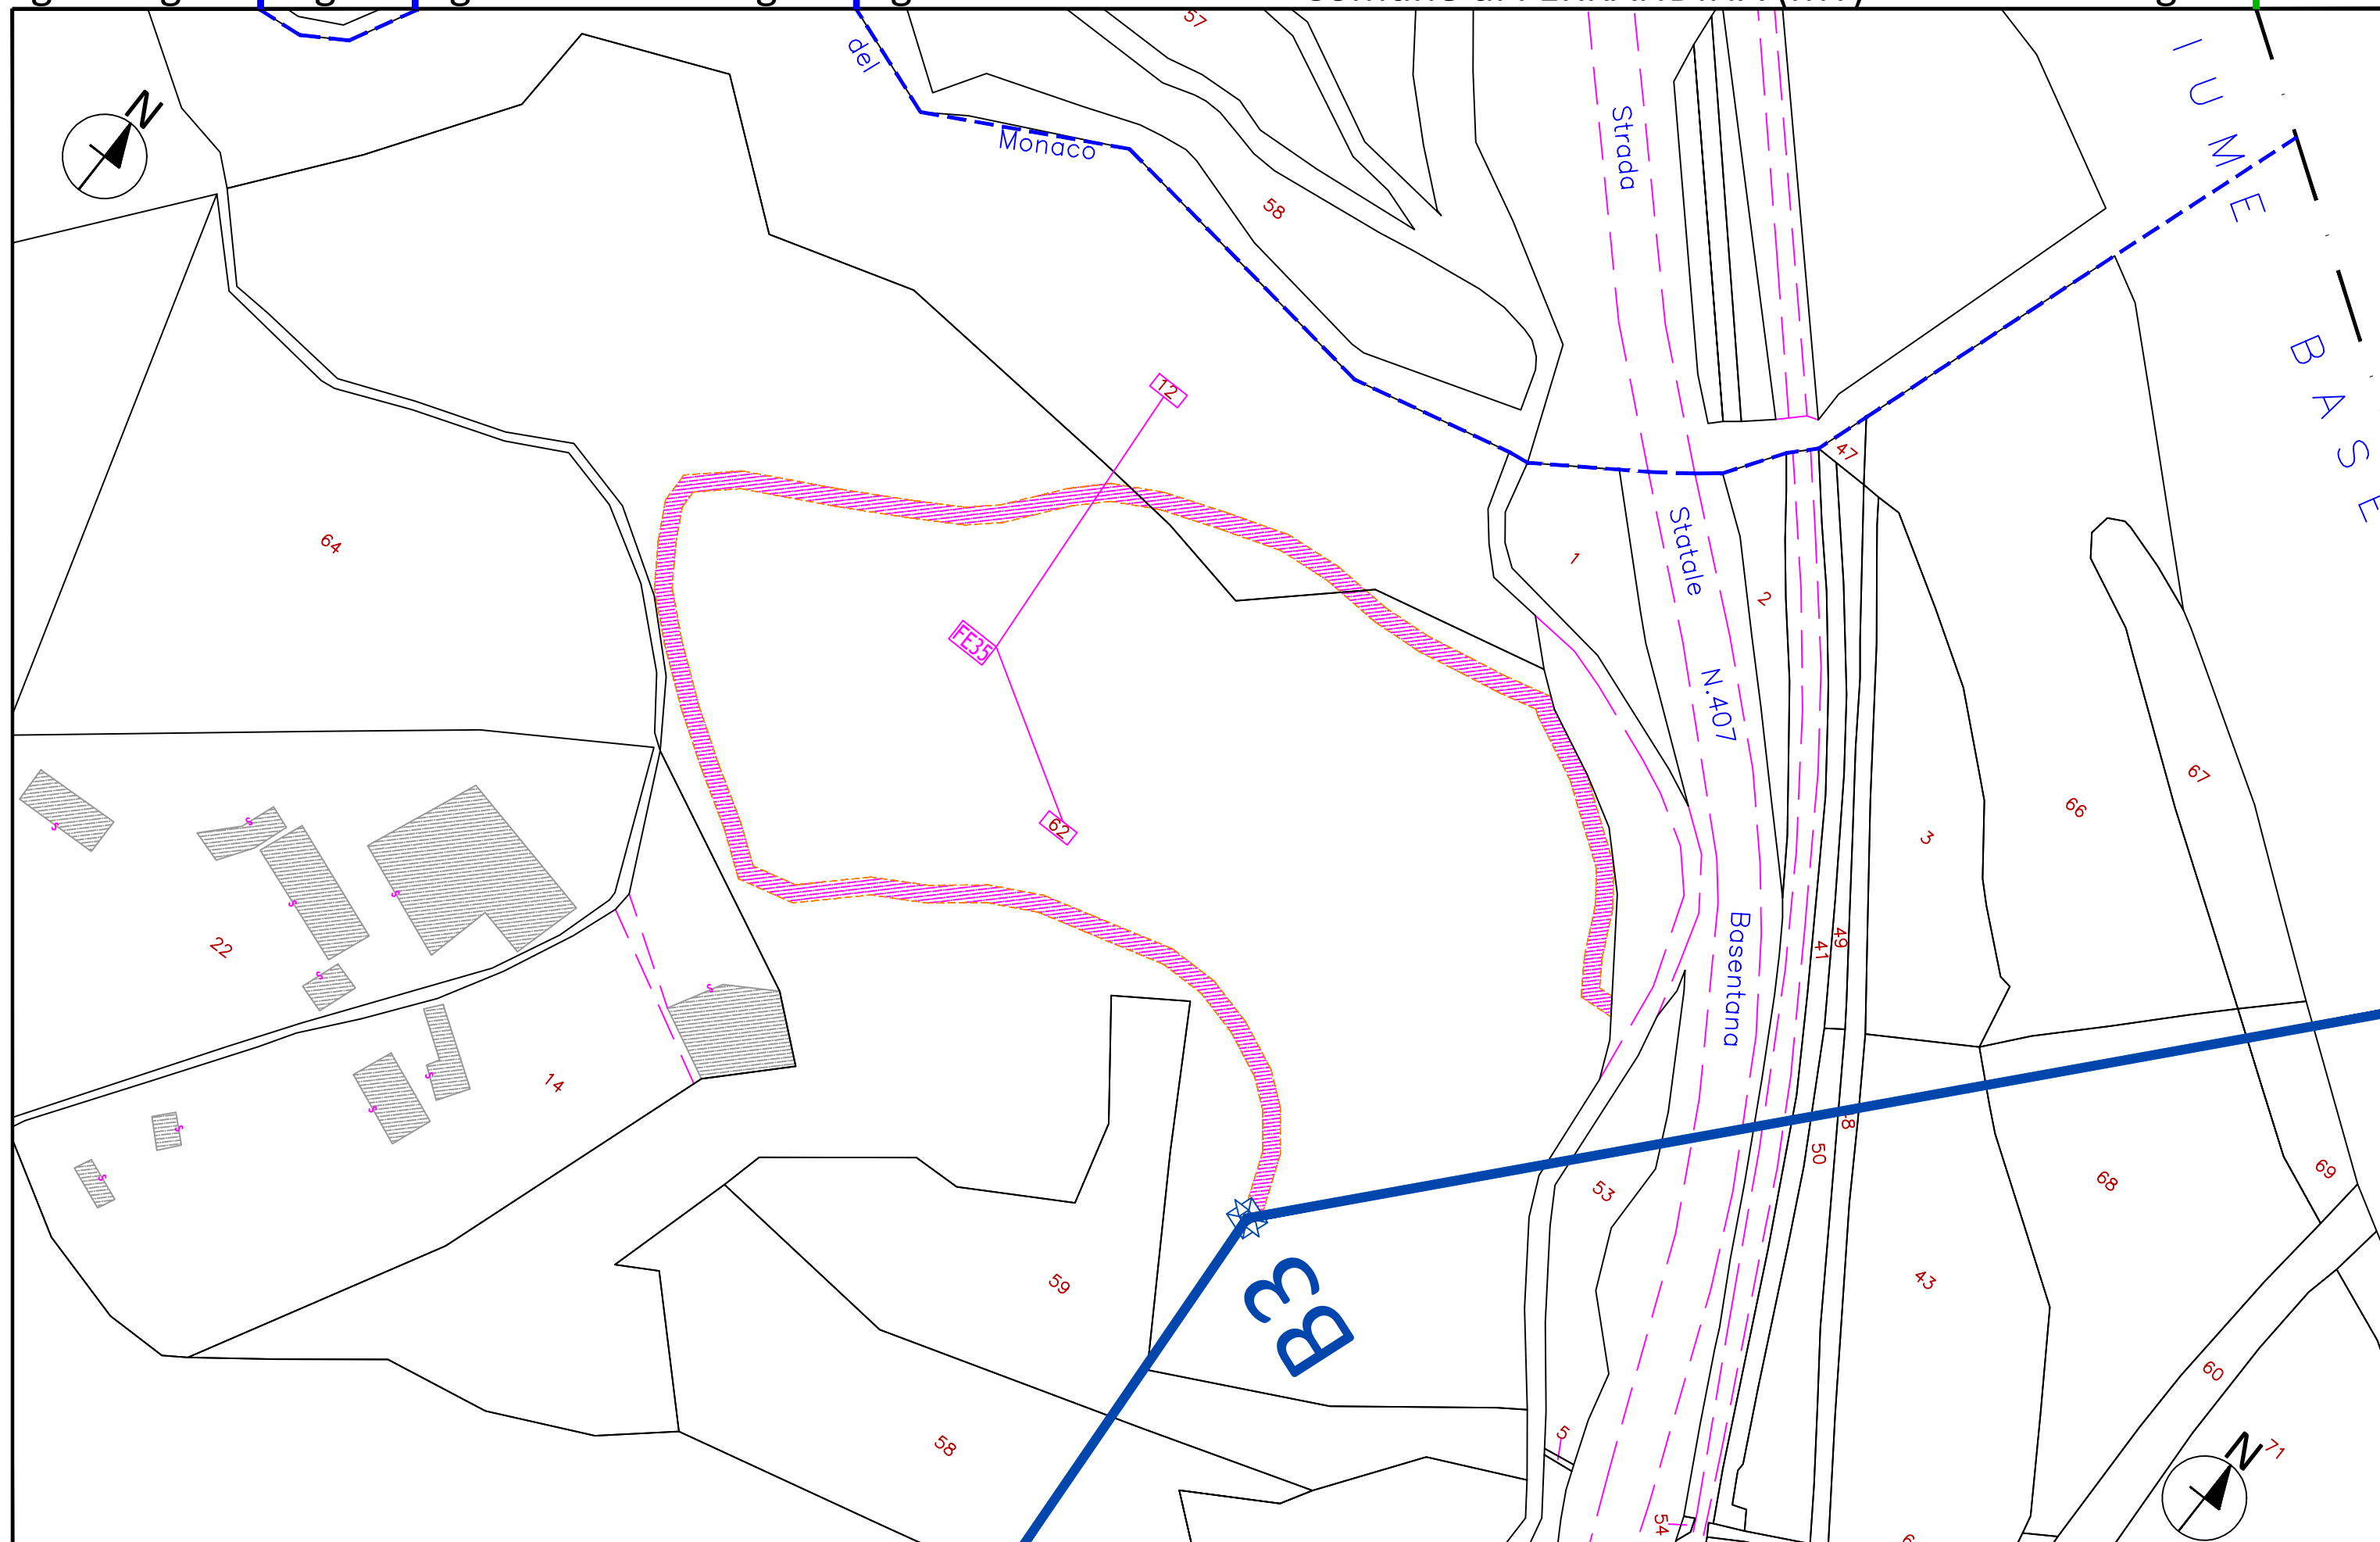

LEGENDA

- Progetto - Elettrodotto aereo Singola Terna - 150 kV
- Esistente - Elettrodotto aereo Singola Terna - 150 kV
- Tratto da demolire
- Sostegni - Nuovi - 150 kV
- Sostegni - Esistenti - 150 kV
- Sostegni - Demolizioni - 150 kV
- Perimetro della Nuova Stazione elettrica 150 kV "Pomarico"
- Viabilità di accesso alla nuova Stazione elettrica 150 kV "Pomarico"
- Progetto RFI oggetto di altra autorizzazione
- Area oggetto di occupazione temporanea
- Codice Ditta da Occupare Temporaneamente
- Limite comunale
- Limite del foglio catastale
- Linee Varie

NB: Il sostegno rappresentato in planimetria è da intendersi come un simbolo necessario solamente all'individuazione del centro picchetto; non rappresenta pertanto l'effettiva area di ingombro.

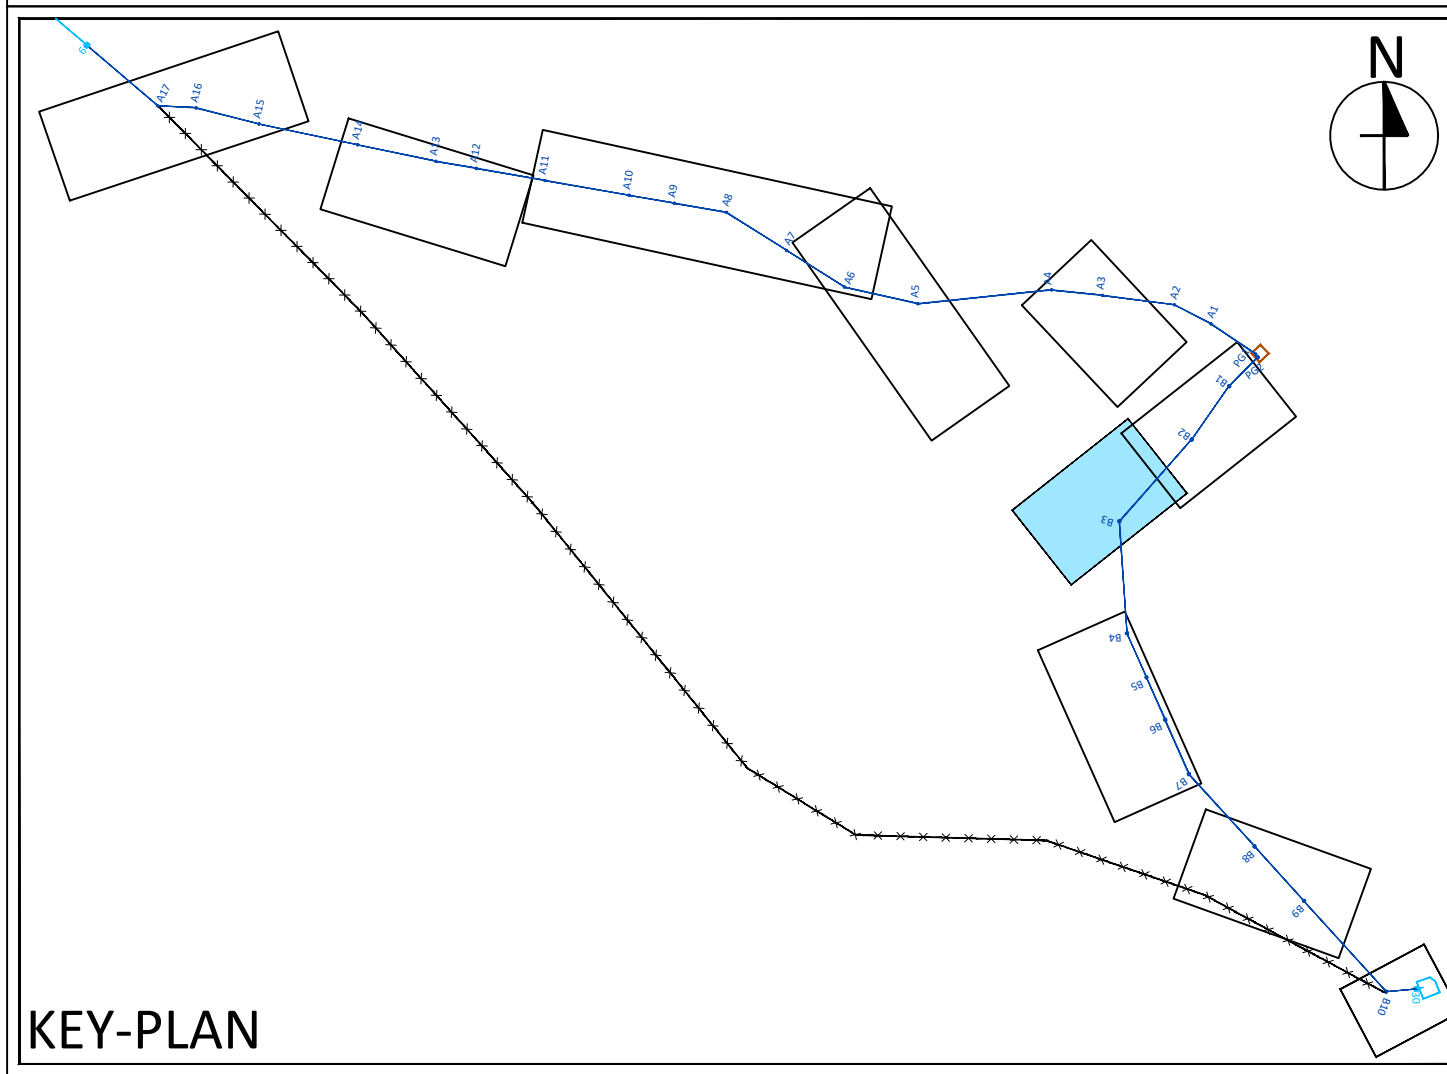

KEY-PLAN

REVISIONI	N.	DATA	DESCRIZIONE	ESAMINATO	ACCETTATO
00	13.10.2023	Prima emissione		R.CASCONE GTM s.r.l.	G.AVAGNANO GTM s.r.l.

REVISIONI	N.	DATA	DESCRIZIONE	ESAMINATO	ACCETTATO
00	13.10.2023	PRIMA EMISSIONE		G. Savica - S.Casa (GPI-SVP-PRA-PAS) E. Montesarchio (GPI-SVP-PRA-PP) M. Torre (GPI-SVP-PRA-PP)	L.Simeone GPI-SVP-PRA


NUMERO E DATA ORDINE:  PER ACCETTAZIONE  PER INFORMAZIONE

CODIFICA ELABORATO	<b>DGFR22041B2798006</b>	
--------------------	--------------------------	--

TITOLO ELABORATO	Opere sulla RTN a 150 kV per la connessione della Sottostazione Elettrica RFI di Ferrandina <b>APPENDICE F</b> Planimetria catastale con i beni interessati da occupazione temporanea per la realizzazione delle opere	TIPOLOGIA ELABORATO	Planimetria
		PROGETTO	TE-FR-22-041

NOME DEL FILE	SCALA CAD	FORMATO	SCALA	FOGLIO
DGFR22041B2798006_00.dwg	1 unità = 1	840 x 297	1:2.000	9 / 12


Questo documento contiene informazioni di proprietà Terna Rete Italia S.p.A. e deve essere utilizzato esclusivamente dal destinatario in relazione alle finalità per le quali è stato ricevuto. E' vietata qualsiasi forma di riproduzione o di divulgazione senza l'esplicito consenso di Terna Rete Italia S.p.A.  
This document contains information proprietary to Terna Rete Italia S.p.A. and it will have to be used exclusively for the purposes for which it has been furnished. Whichever shape of spreading or reproduction without the written permission of Terna Rete Italia S.p.A. is prohibi.

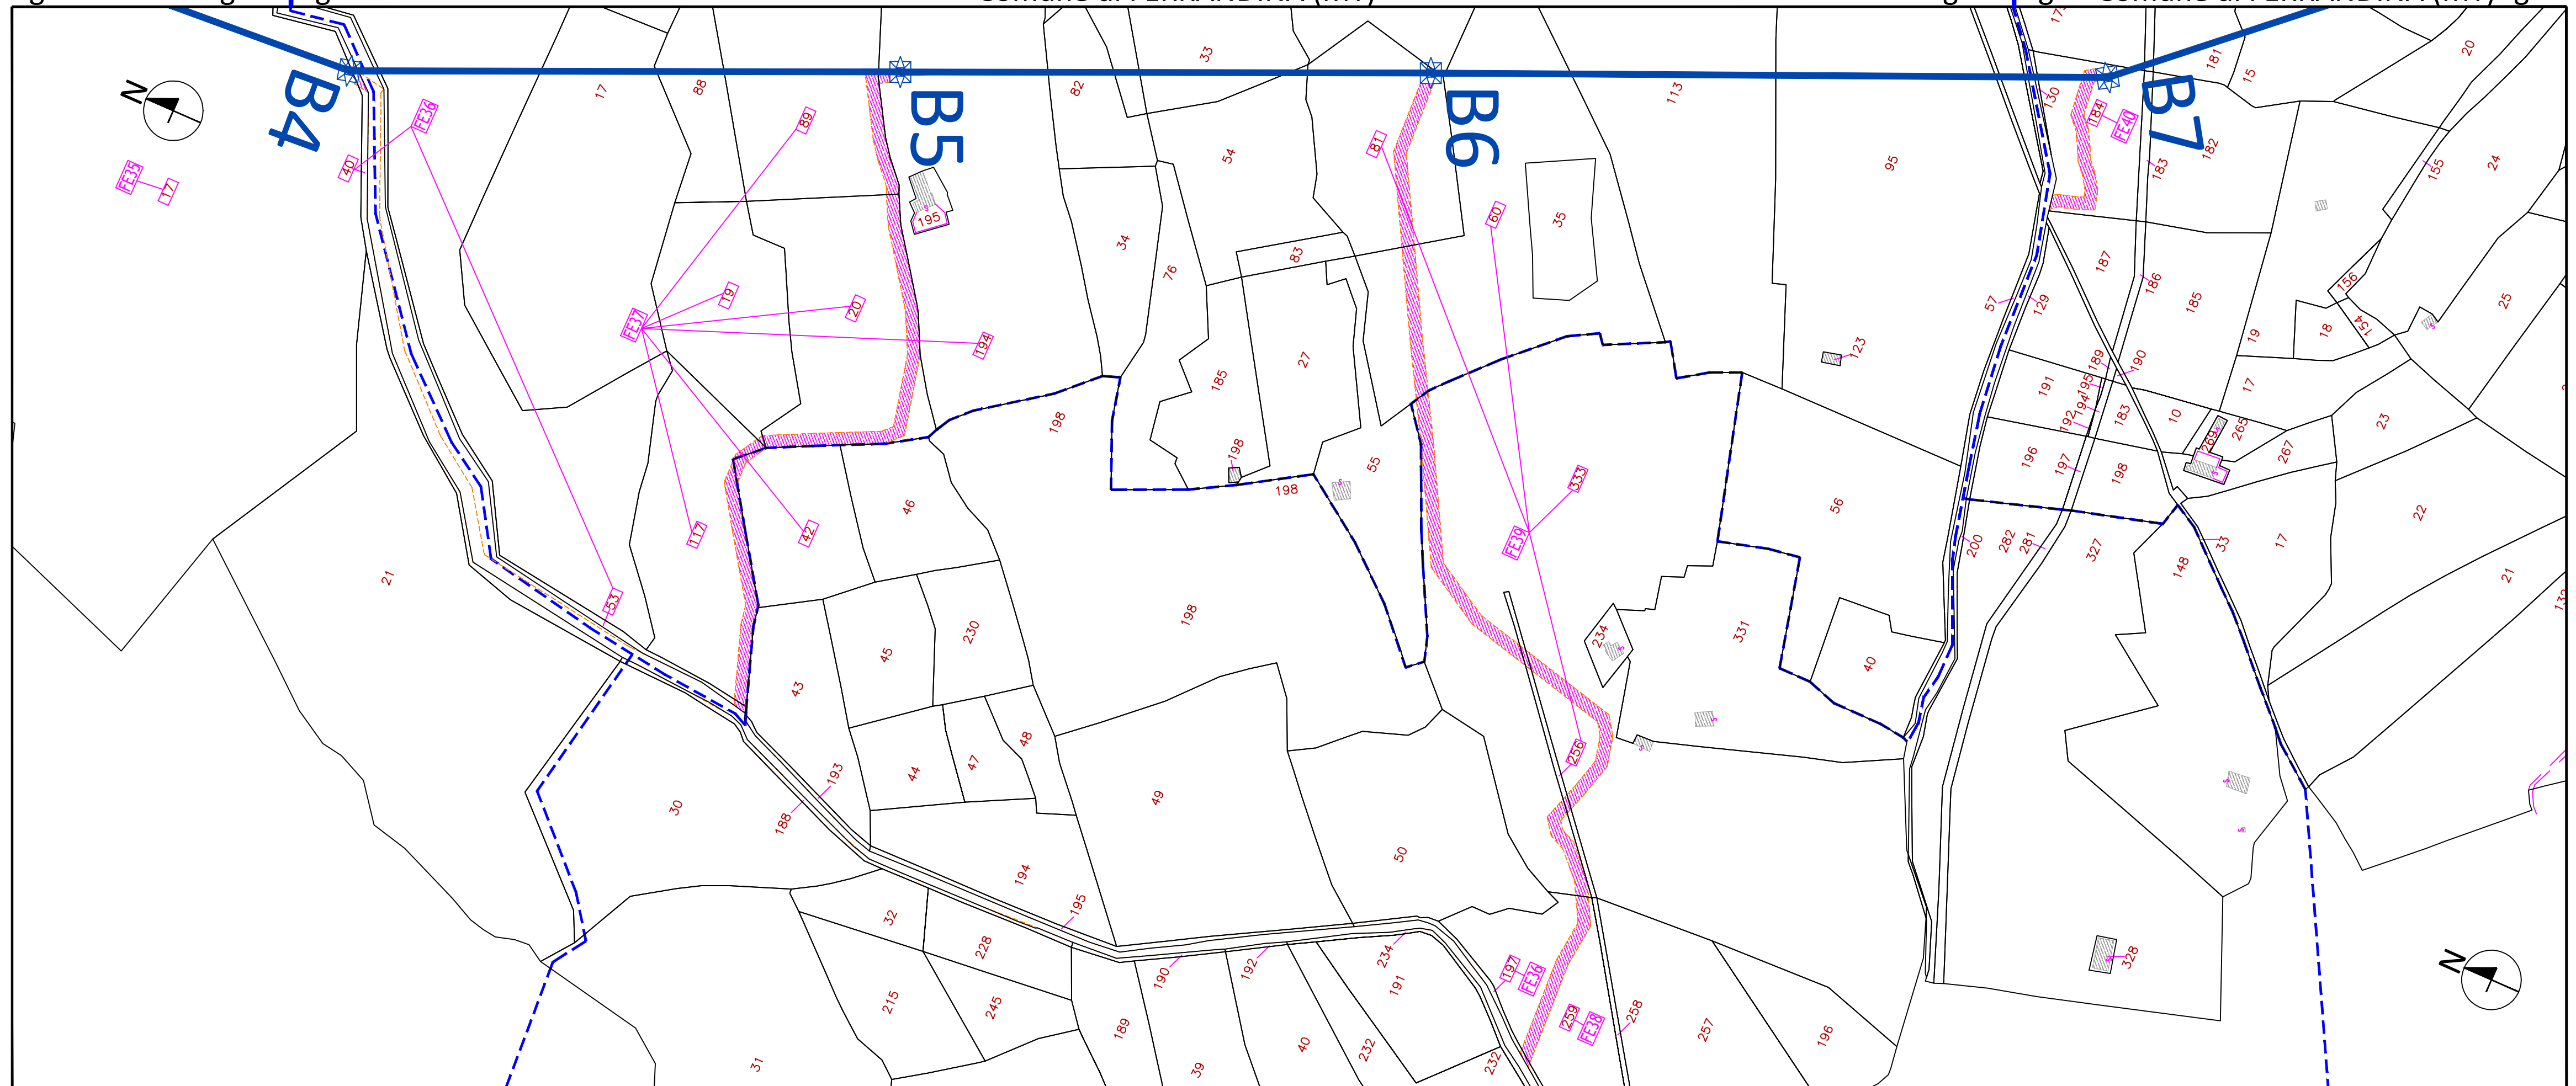

LEGENDA

- Progetto - Elettrodotto aereo Singola Terna - 150 kV
- Esistente - Elettrodotto aereo Singola Terna - 150 kV
- Tratto da demolire
- Sostegni - Nuovi - 150 kV
- Sostegni - Esistenti - 150 kV
- Sostegni - Demolizioni - 150 kV
- Perimetro della Nuova Stazione elettrica 150 kV "Pomarico"
- Viabilità di accesso alla nuova Stazione elettrica 150 kV "Pomarico"
- Progetto RFI oggetto di altra autorizzazione
- Area oggetto di occupazione temporanea
- Codice Ditta da Occupare Temporaneamente
- Limite comunale
- Limite del foglio catastale
- Linee Varie

NB: Il sostegno rappresentato in planimetria è da intendersi come un simbolo necessario solamente all'individuazione del centro picchetto; non rappresenta pertanto l'effettiva area di ingombro.

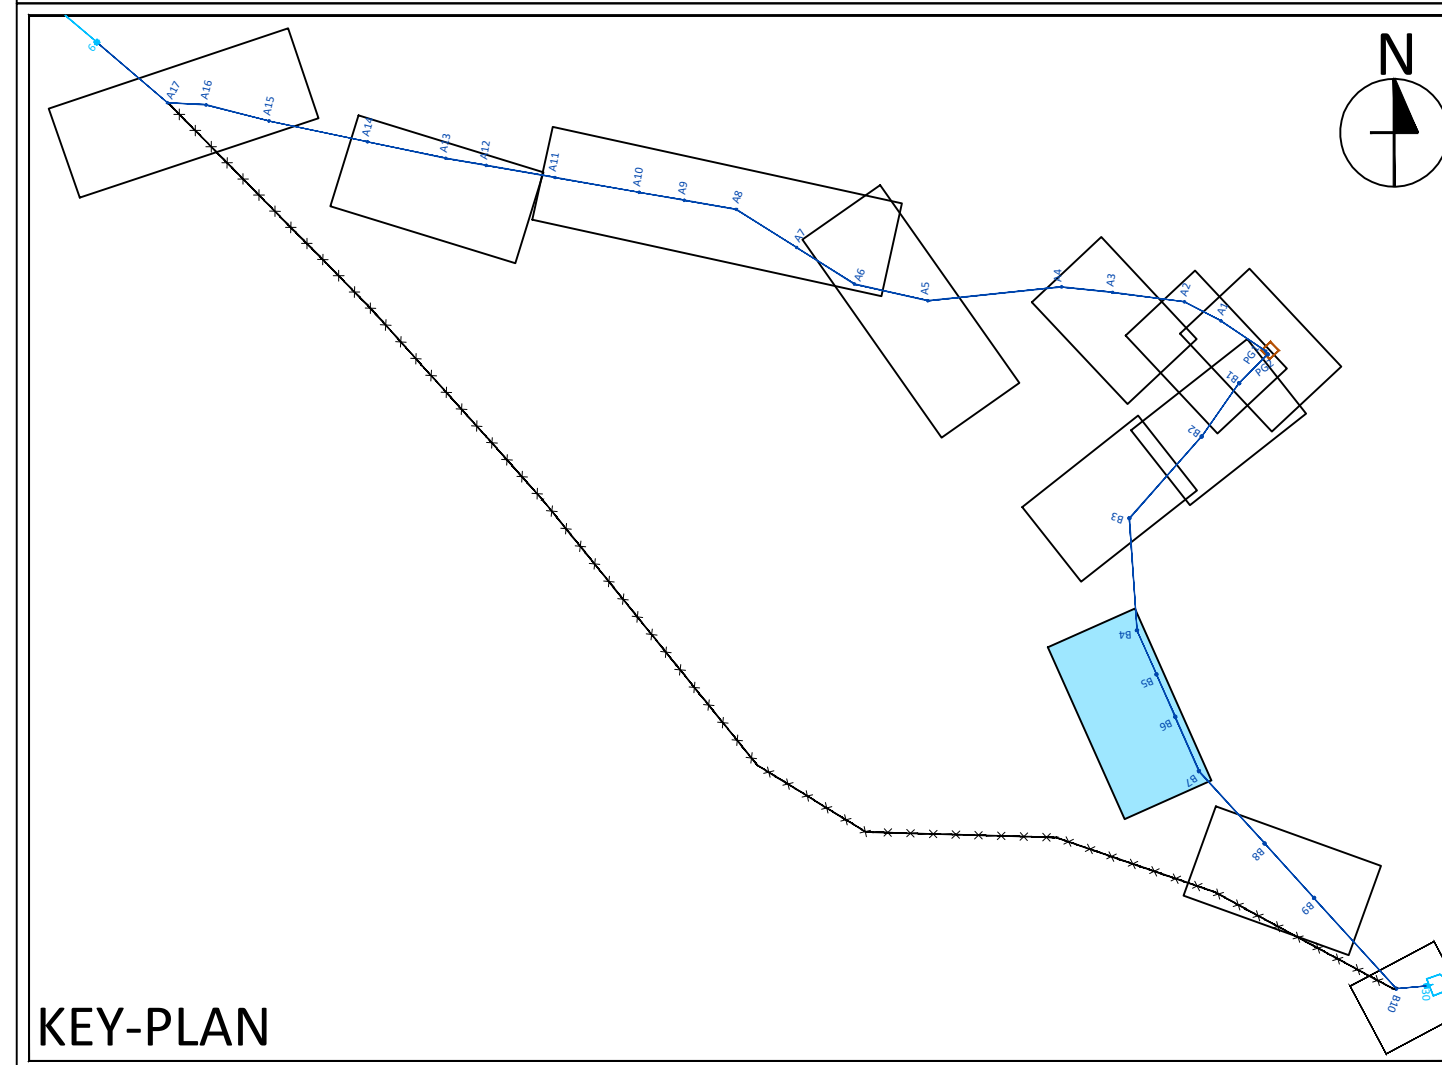

KEY-PLAN

REVISIONI	N.	DATA	DESCRIZIONE	ESAMINATO	ACCETTATO
00	13.10.2023	Prima emissione		R. CASONE GTM s.r.l.	G. AVANZANO GTM s.r.l.


REVISIONI	N.	DATA	DESCRIZIONE	ESAMINATO	ACCETTATO
00	13.10.2023	PRIMA EMISSIONE		G. Savica - S. Casa (GPI-SVP-PRA-PAS) E. Montesarchio (GPI-SVP-PRA-PP) M. Tigre (GPI-SVP-PRA-PP)	L. Simeone GPI-SVP-PRA

NUMERO E DATA ORDINE:  PER ACCETTAZIONE  PER INFORMAZIONE

CODIFICA ELABORATO		
DGFR22041B2798006		
TITOLO ELABORATO		TIPOLOGIA ELABORATO
Opere sulla RTN a 150 kV per la connessione della Sottostazione Elettrica RFI di Ferrandina		Planimetria
APPENDICE F		PROGETTO
Planimetria catastale con i beni interessati da occupazione temporanea per la realizzazione delle opere		TE-FR-22-041

NOME DEL FILE	SCALA CAD	FORMATO	SCALA	FOGLIO
DGFR22041B2798006_00.dwg	1 unità = 1	1050 x 297	1:2.000	10 / 12


Questo documento contiene informazioni di proprietà Terna Rete Italia S.p.A. e deve essere utilizzato esclusivamente dal destinatario in relazione alle finalità per le quali è stato ricevuto. È vietata qualsiasi forma di riproduzione o di divulgazione senza l'esplicito consenso di Terna Rete Italia S.p.A. This document contains information proprietary to Terna Rete Italia S.p.A. and it will have to be used exclusively for the purposes for which it has been furnished. Whichever shape of spreading or reproduction without the written permission of Terna Rete Italia S.p.A. is prohibi.

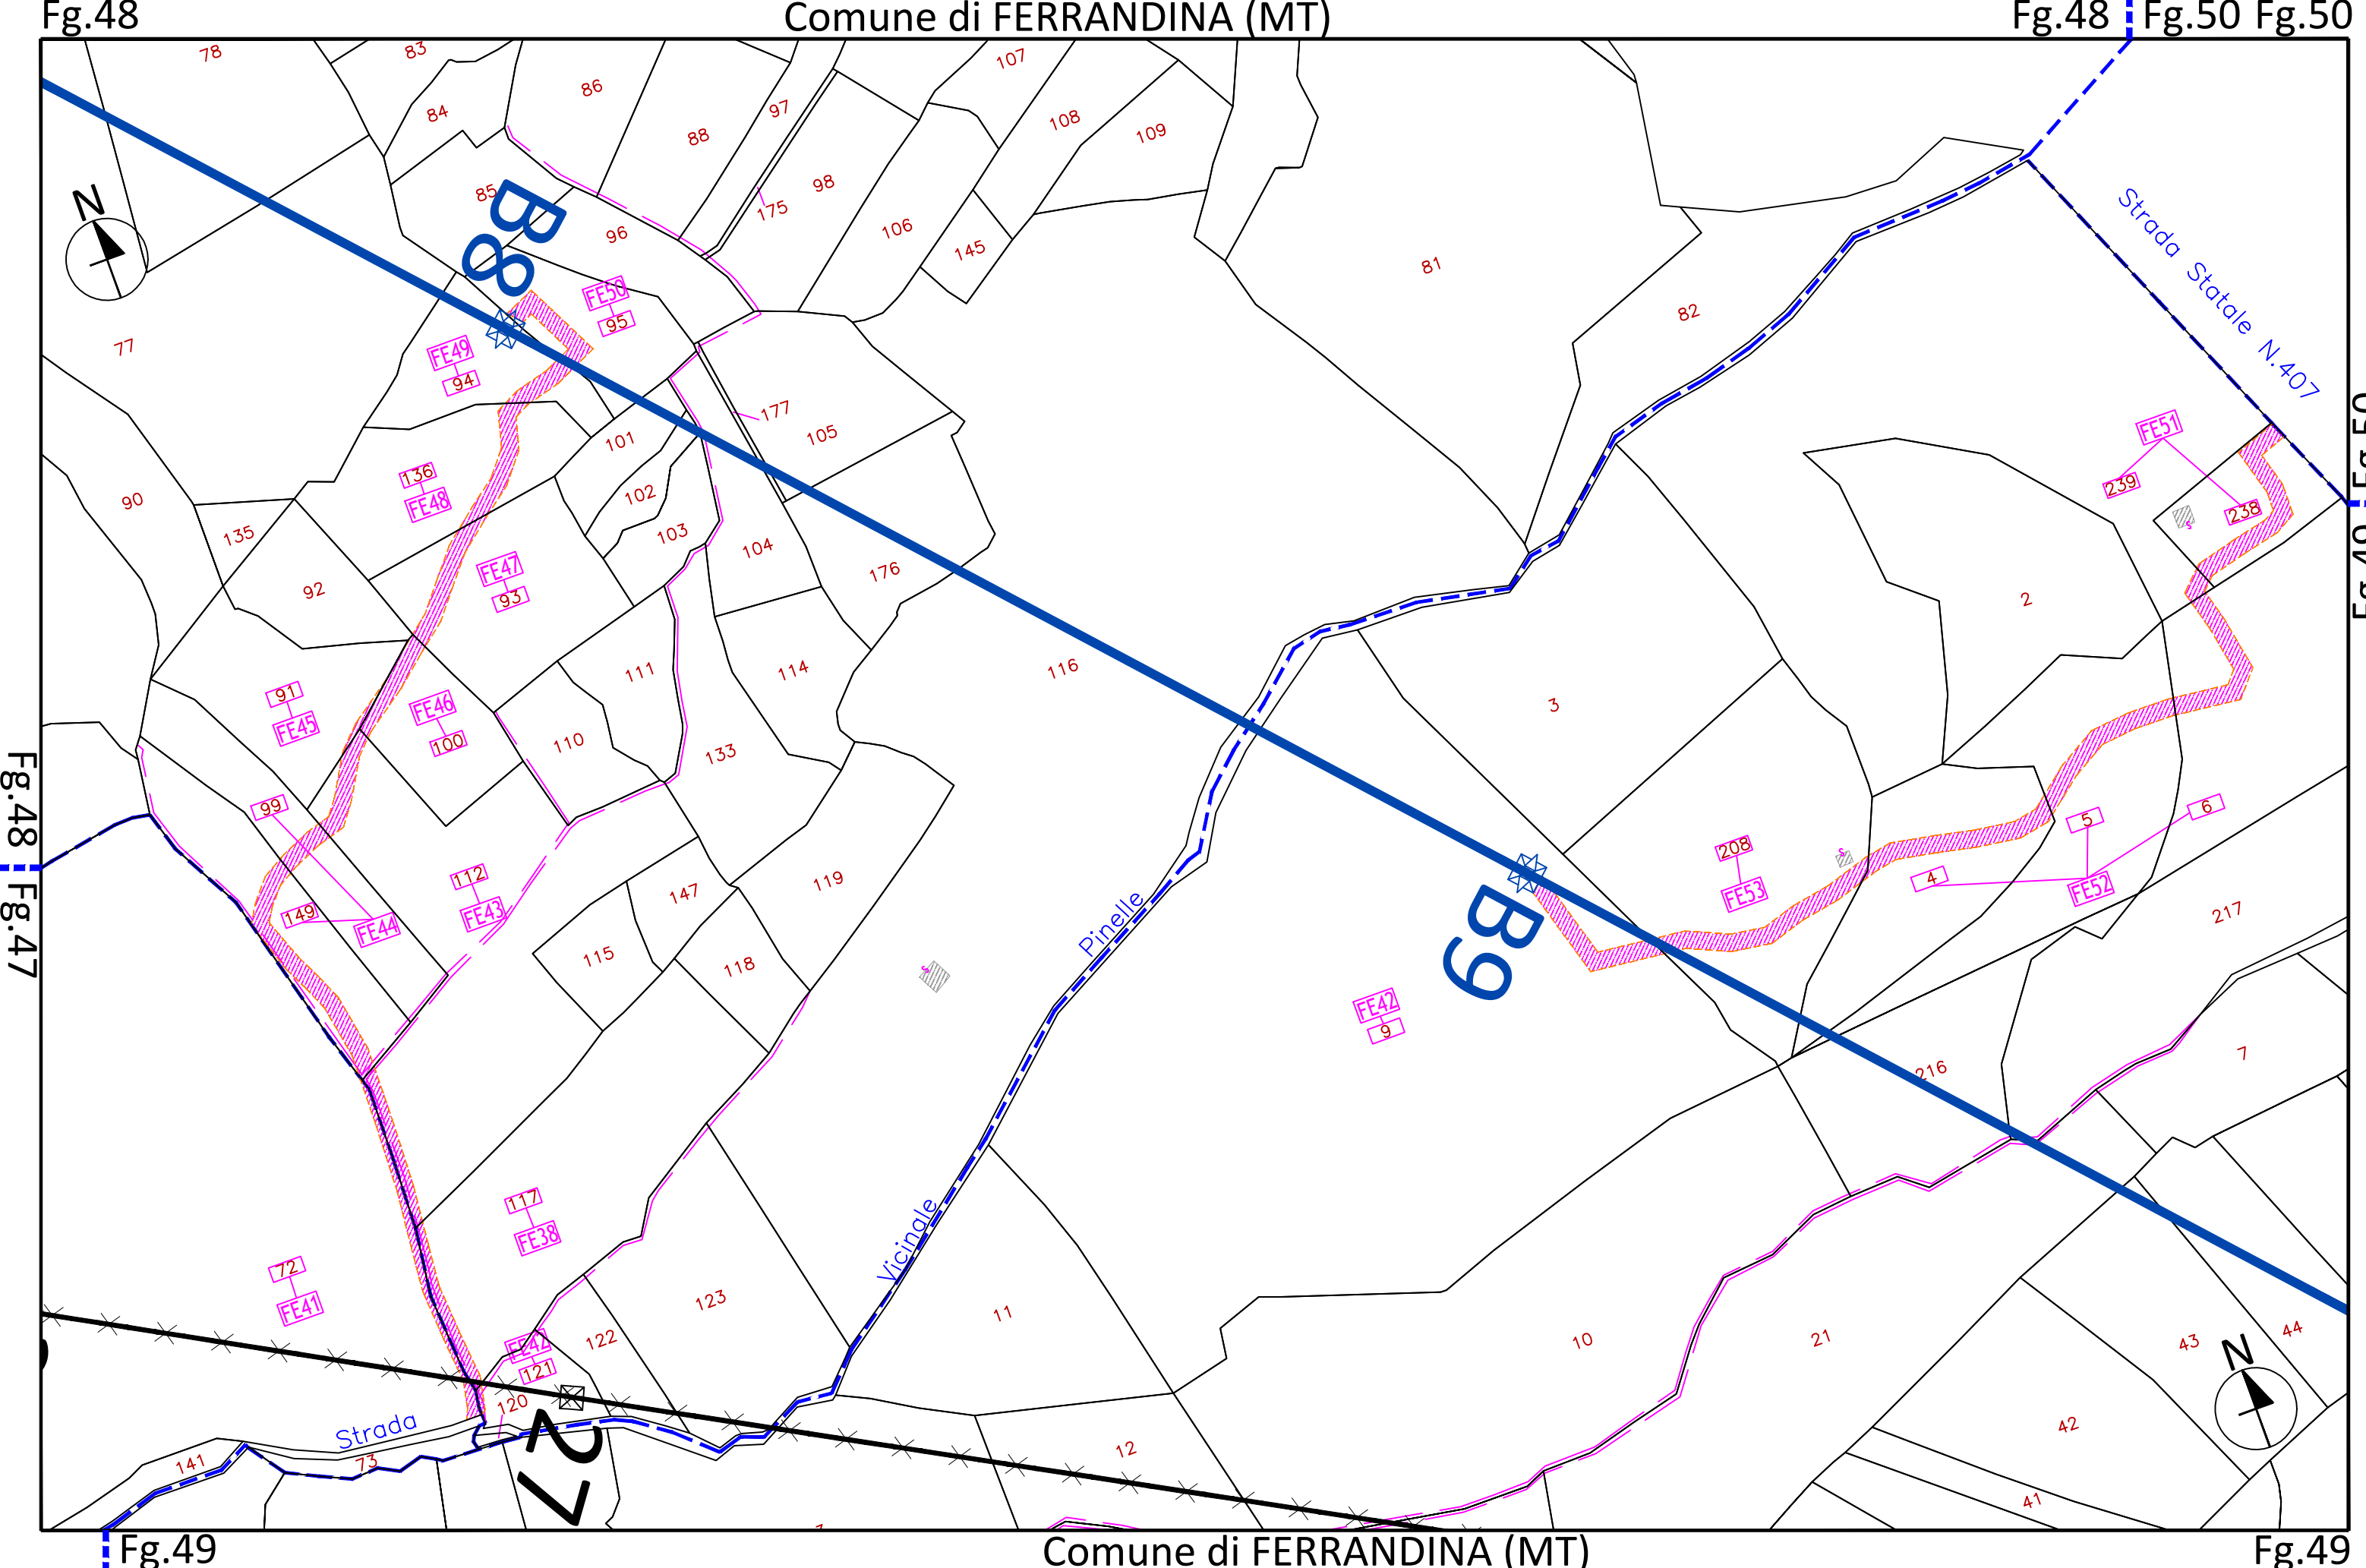

### LEGENDA

- Progetto - Elettrodotto aereo Singola Terna - 150 kV
- Esistente - Elettrodotto aereo Singola Terna - 150 kV
- - - Tratto da demolire
- ⊗ Sostegni - Nuovi - 150 kV
- ⊗ Sostegni - Esistenti - 150 kV
- ⊗ Sostegni - Demolizioni - 150 kV
- Perimetro della Nuova Stazione elettrica 150 kV "Pomarico"
- Viabilità di accesso alla nuova Stazione elettrica 150 kV "Pomarico"
- Progetto RFI oggetto di altra autorizzazione
- Area oggetto di occupazione temporanea
- Codice Ditta da Occupare Temporaneamente
- Limite comunale
- Limite del foglio catastale
- Linee Varie

NB: Il sostegno rappresentato in planimetria è da intendersi come un simbolo necessario solamente all'individuazione del centro picchetto; non rappresenta pertanto l'effettiva area di ingombro.

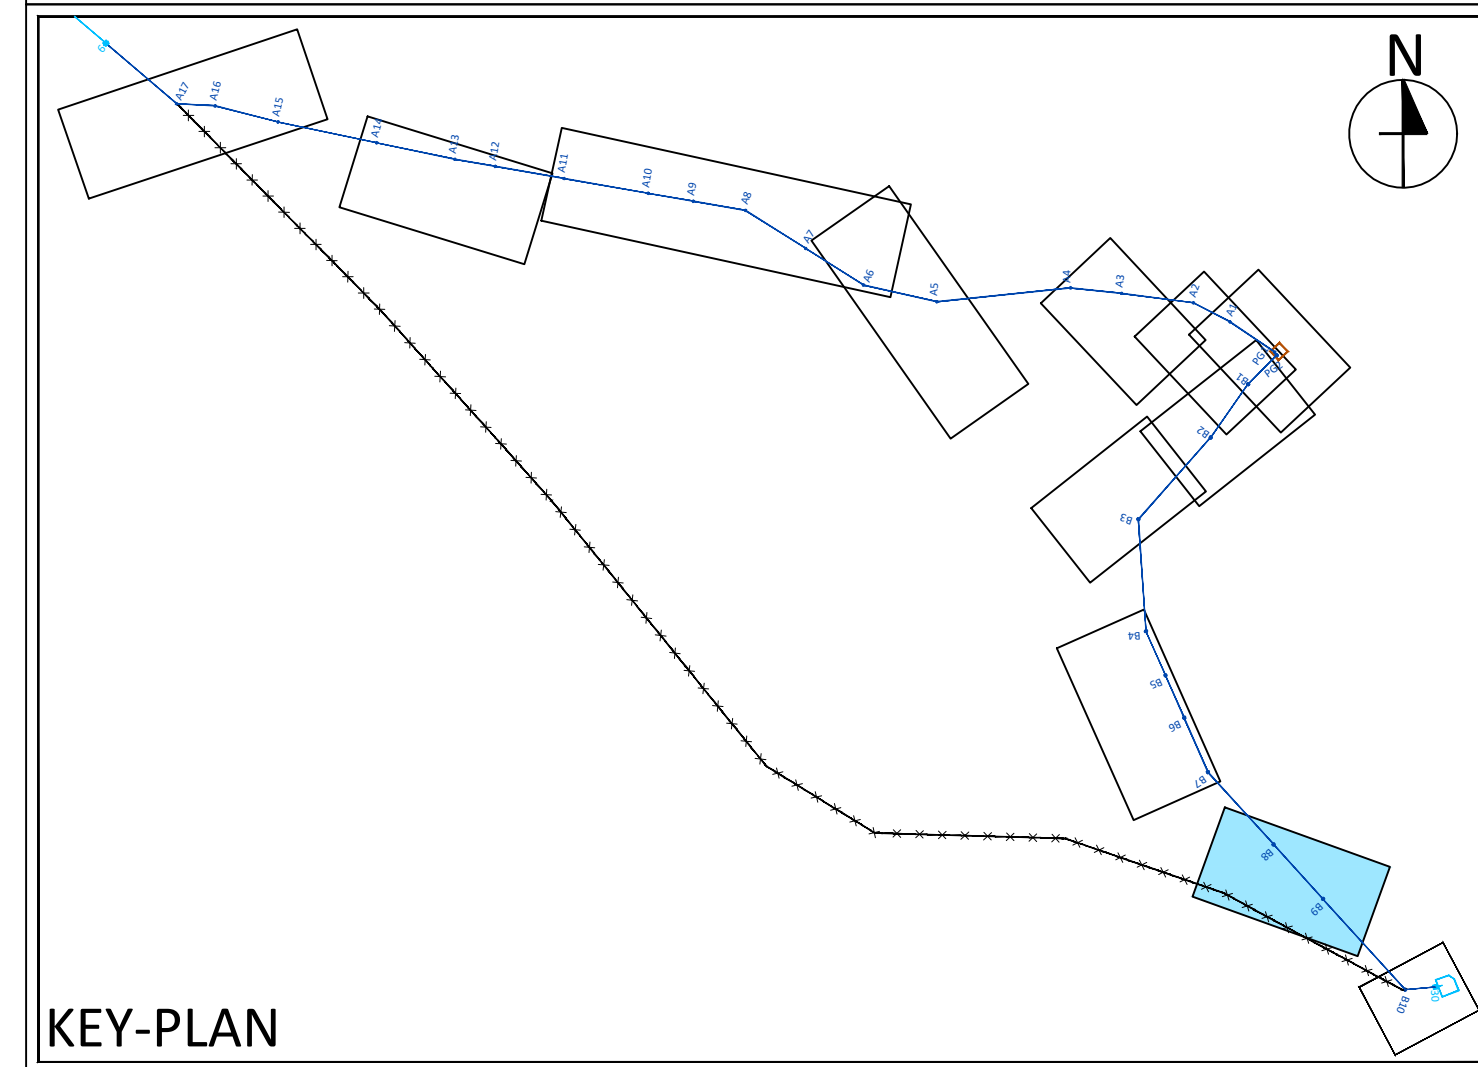

KEY-PLAN

REVISIONI	N.	DATA	DESCRIZIONE	ESAMINATO	ACCETTATO
00	13.10.2023	Prima emissione		R.CASCONE GTM s.r.l.	G.AVAGNANO GTM s.r.l.

REVISIONI	N.	DATA	DESCRIZIONE	ESAMINATO	ACCETTATO
00	13.10.2023	PRIMA EMISSIONE		G. Savica - S.Casa (GPI-SVP-PRA-PAS) E.Montesarchio (GPI-SVP-PRA-PP) M.Tigre (GPI-SVP-PRA-PP)	L.Simeone GPI-SVP-PRA

NUMERO E DATA ORDINE:  PER ACCETTAZIONE  PER INFORMAZIONE


MOTIVO DELL'INVIO:  PER ACCETTAZIONE  PER INFORMAZIONE

CODIFICA ELABORATO				
DGFR22041B2798006				
TITOLO ELABORATO		TIPOLOGIA ELABORATO		
Opere sulla RTN a 150 kV per la connessione della Sottostazione Elettrica RFI di Ferrandina		Planimetria		
APPENDICE F		PROGETTO		
Planimetria catastale con i beni interessati da occupazione temporanea per la realizzazione delle opere		TE-FR-22-041		

NOME DEL FILE	SCALA CAD	FORMATO	SCALA	FOGLIO
DGFR22041B2798006_00.dwg	1 unità = 1	840 x 297	1:2.000	11 / 12

Questo documento contiene informazioni di proprietà Terna Rete Italia S.p.A. e deve essere utilizzato esclusivamente dal destinatario in relazione alle finalità per le quali è stato ricevuto. E' vietata qualsiasi forma di riproduzione o di divulgazione senza l'esplicito consenso di Terna Rete Italia S.p.A.


This document contains information proprietary to Terna Rete Italia S.p.A. and it will have to be used exclusively for the purposes for which it has been furnished. Whichever shape of spreading or reproduction without the written permission of Terna Rete Italia S.p.A. is prohibt.

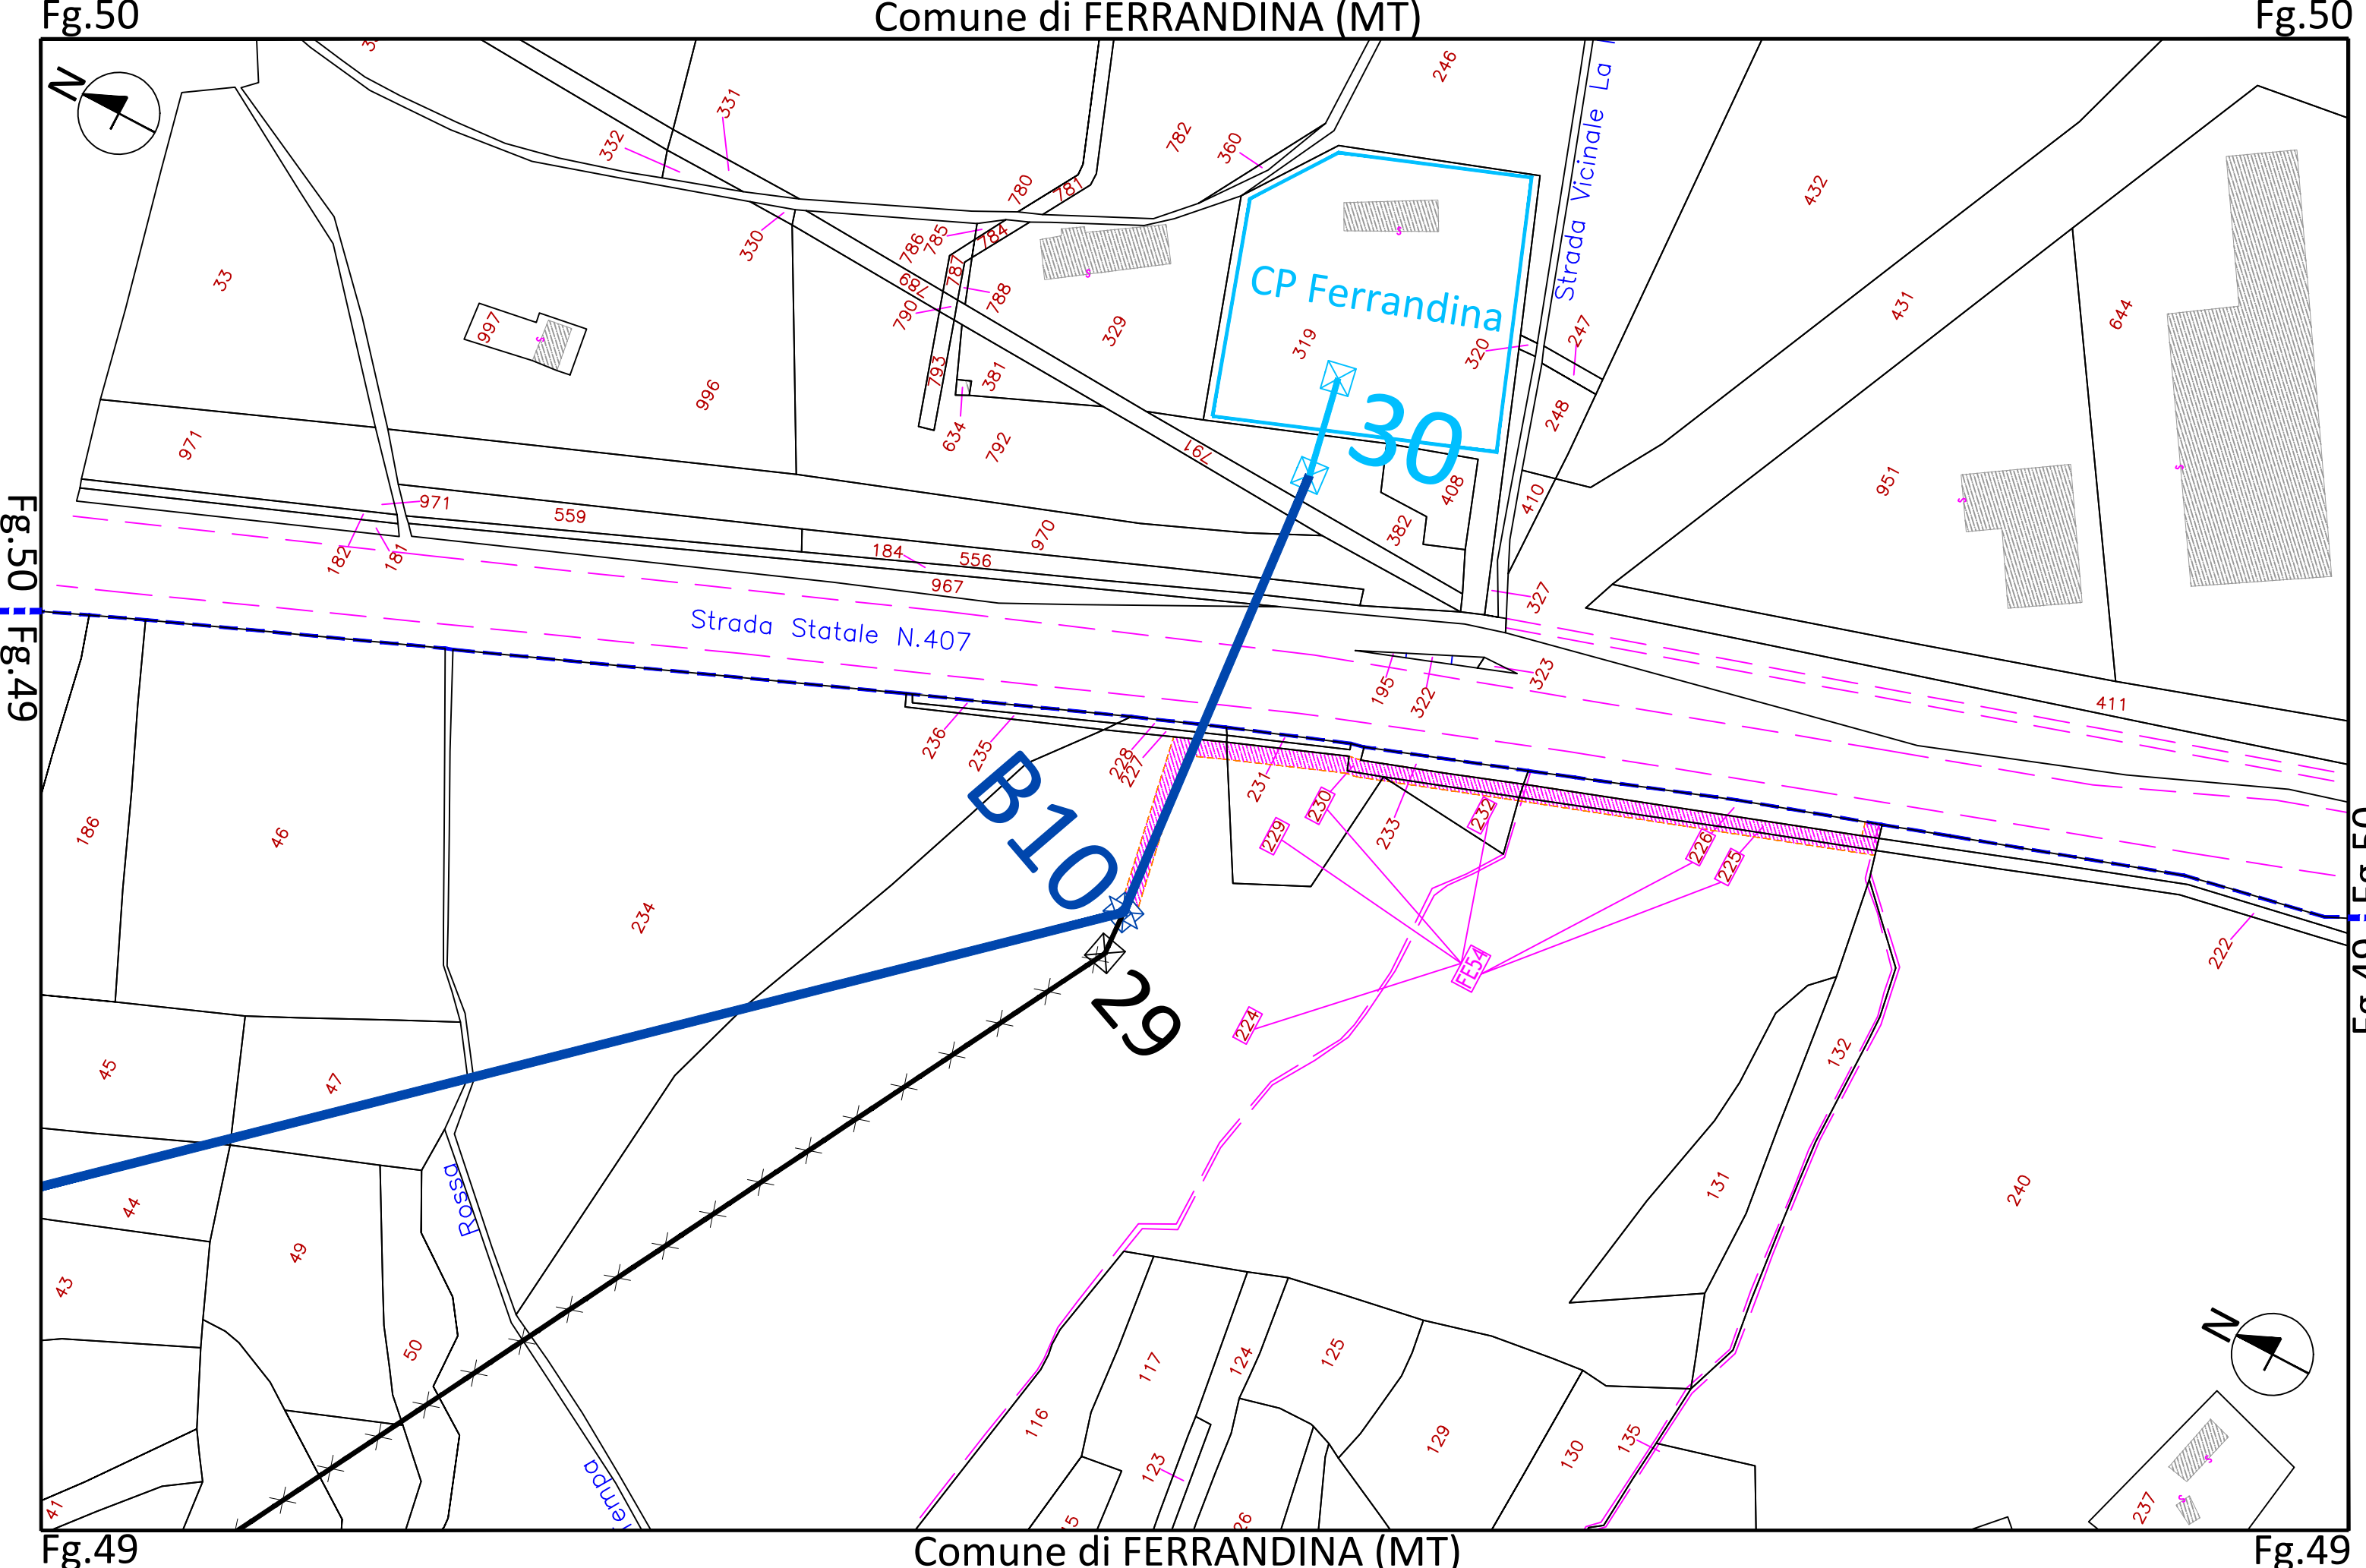

LEGENDA

- Progetto - Elettrodotto aereo Singola Terna - 150 kV
- Esistente - Elettrodotto aereo Singola Terna - 150 kV
- Tratto da demolire
- Sostegni - Nuovi - 150 kV
- Sostegni - Esistenti - 150 kV
- Sostegni - Demolizioni - 150 kV
- Perimetro della Nuova Stazione elettrica 150 kV "Pomarico"
- Viabilità di accesso alla nuova Stazione elettrica 150 kV "Pomarico"
- Progetto RFI oggetto di altra autorizzazione
- Area oggetto di occupazione temporanea
- Codice Ditta da Occupare Temporaneamente
- Limite comunale
- Limite del foglio catastale
- Linee Varie

NB: Il sostegno rappresentato in planimetria è da intendersi come un simbolo necessario solamente all'individuazione del centro picchetto; non rappresenta pertanto l'effettiva area di ingombro.

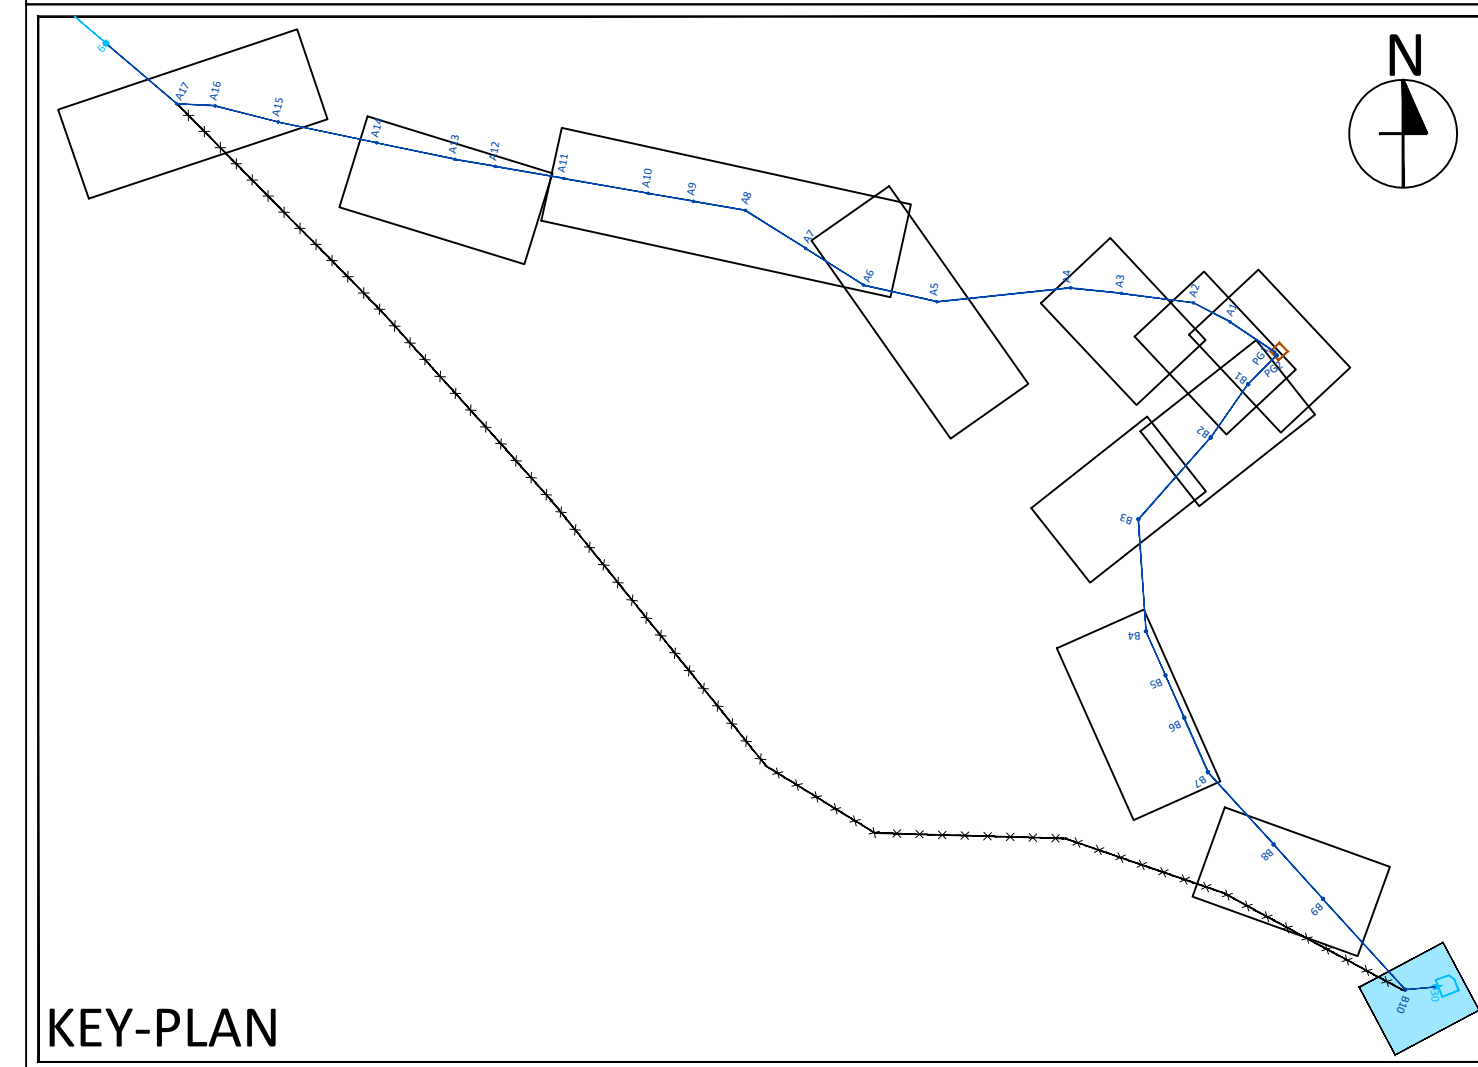

KEY-PLAN

REVISIONI	N.	DATA	DESCRIZIONE	ESAMINATO	ACCETTATO
00	13.10.2023	Prima emissione		R.CASCONE GTM s.r.l.	G.AVAGNANO GTM s.r.l.

GEO-TECNICA MERIDIONALE s.r.l.  
Tel./fax 081.861.29.66  
Trav. Plinio, 29 - 80058 Torre Annunziata (NAPOLI).  
Progettazione Generale - Urbanistica - Restauro - Cartografia - G.I.S.  
S.I.T. S.I.A. - Sondaggi - Rilievi e Monitoraggi - Catasto e Servizi

REVISIONI	N.	DATA	DESCRIZIONE	ESAMINATO	ACCETTATO
00	13.10.2023	PRIMA EMISSIONE		G. Savica - S. Casa (GPI-SVP-PRA-PAS) E. Montesarchio (GPI-SVP-PRA-PP) M. Tigre (GPI-SVP-PRA-PP)	L.Simeone GPI-SVP-PRA

NUMERO E DATA ORDINE:  PER ACCETTAZIONE  PER INFORMAZIONE

MOTIVO DELL'INVIO:  PER ACCETTAZIONE  PER INFORMAZIONE

CODIFICA ELABORATO	<b>DGFR22041B2798006</b>	
TITOLO ELABORATO	Opere sulla RTN a 150 kV per la connessione della Sottostazione Elettrica RFI di Ferrandina	TIPOLOGIA ELABORATO
	APPENDICE F	Planimetria
	Planimetria catastale con i beni interessati da occupazione temporanea per la realizzazione delle opere	PROGETTO
		TE-FR-22-041

NOME DEL FILE	SCALA CAD	FORMATO	SCALA	FOGLIO
DGFR22041B2798006_00.dwg	1 unità = 1	840 x 297	1:2.000	12 / 12

Questo documento contiene informazioni di proprietà Terna Rete Italia S.p.A. e deve essere utilizzato esclusivamente dal destinatario in relazione alle finalità per le quali è stato ricevuto. E' vietata qualsiasi forma di riproduzione o di divulgazione senza l'esplicito consenso di Terna Rete Italia S.p.A.  
This document contains information proprietary to Terna Rete Italia S.p.A. and it will have to be used exclusively for the purposes for which it has been furnished. Whichever shape of spreading or reproduction without the written permission of Terna Rete Italia S.p.A. is prohibt.