


Prospetto H



Prospetto G

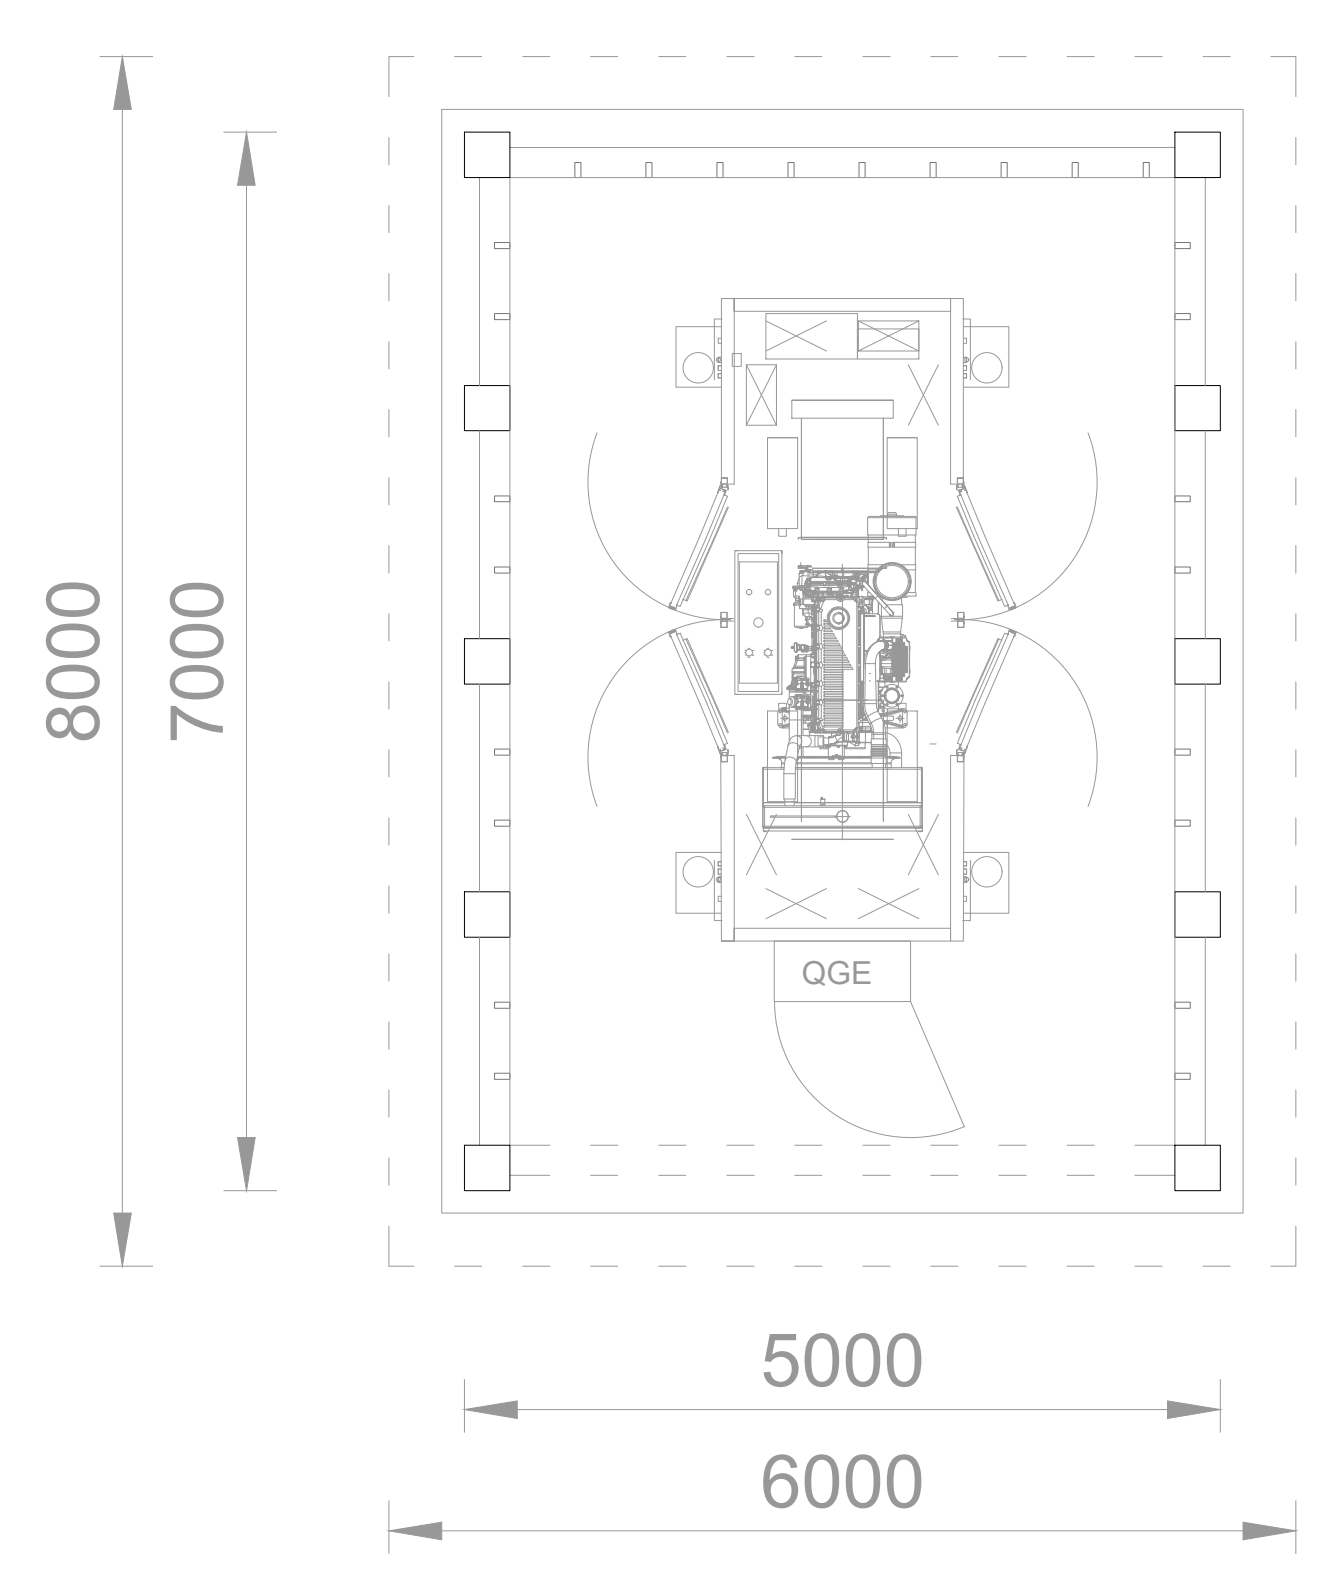


Prospetto F

TETTOIA GRUPPO ELETTROGENO



Prospetto G

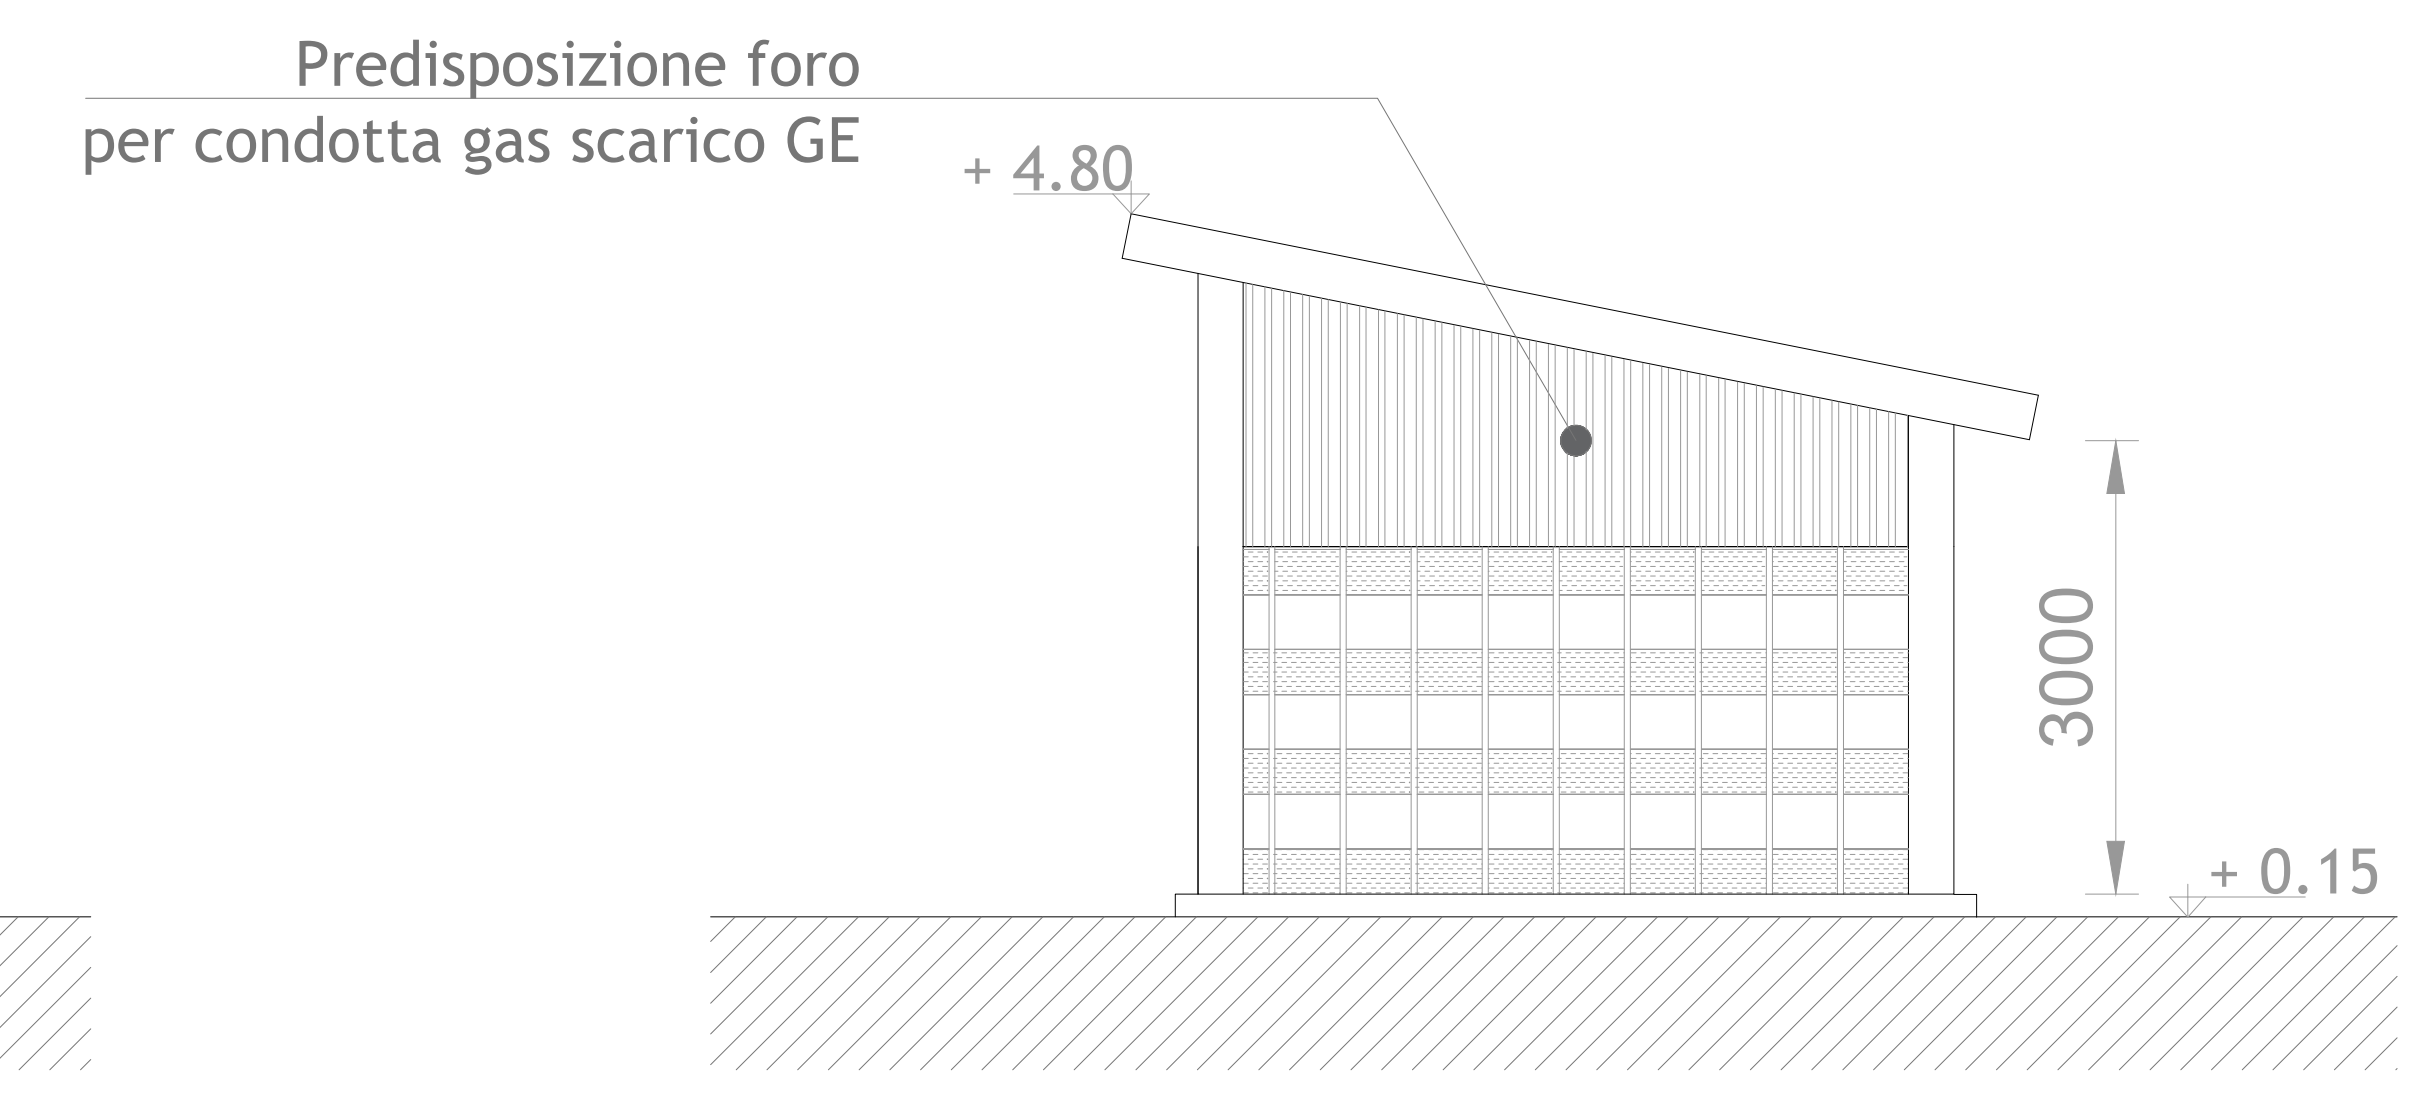


Prospetto H

La recinzione metallica a lamelle dovrà essere prevista in relazione al sito specifico ed a discrezione del progettista, prescrivendone l'impiego specialmente in zone con rischio di eventi nevosi.
La scelta della geometria delle lamelle dovrà consentire un'adeguata aerazione del G.E. ubicato al di sotto della tettoia.
L'inclinazione della falda della copertura dovrà essere opportunamente verificata e calcolata dal progettista.
La tettoia del G.E. dovrà essere progettata in forma modulare al fine di garantire un agevole smontaggio per sostituzione macchina.


Prospetto F

Pianta


CHIOSCO

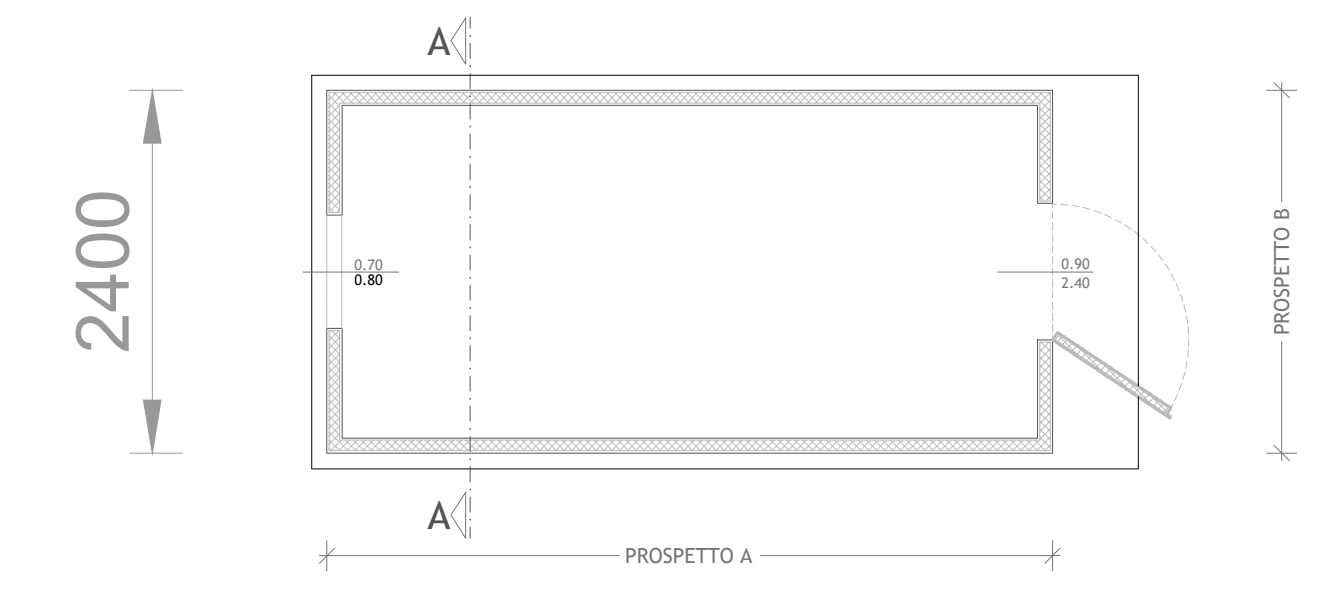


PROSPETTO A

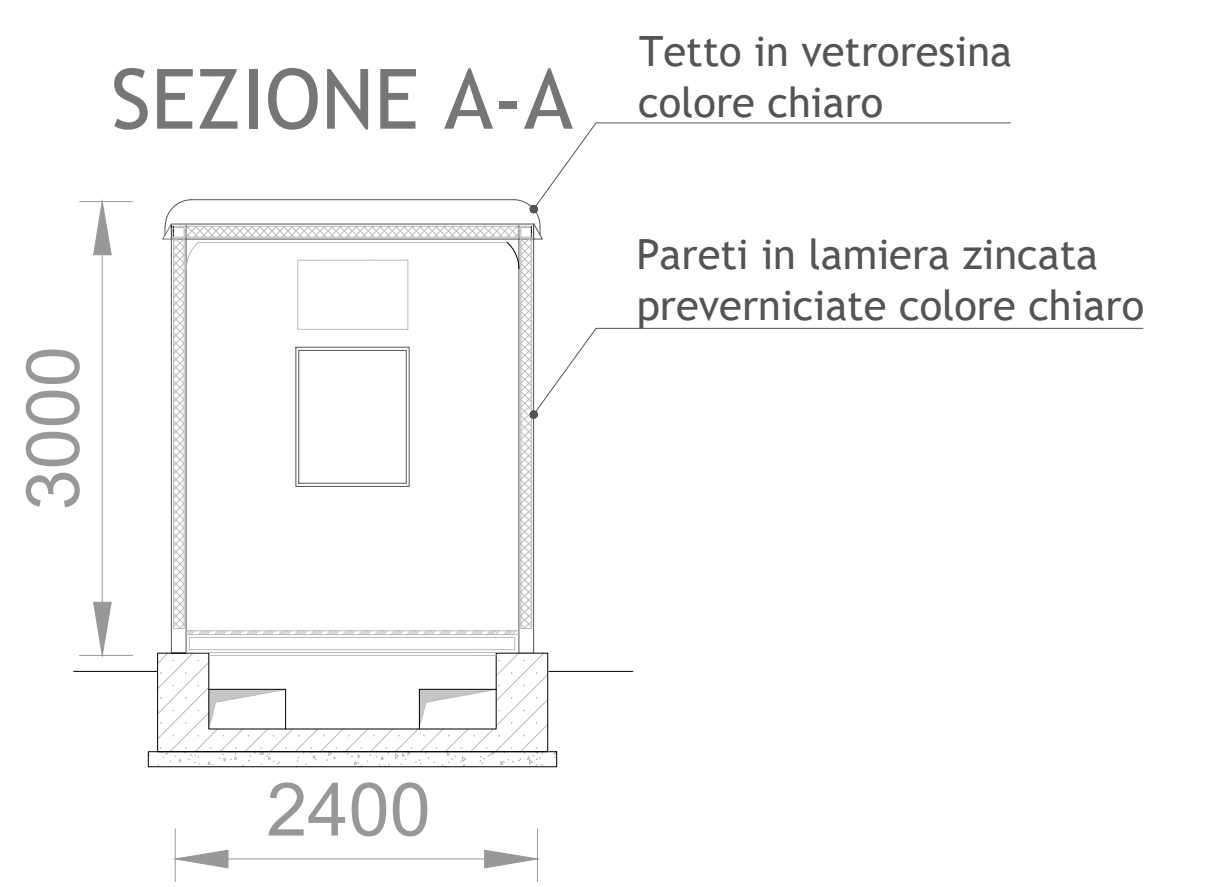

PROSPETTO B

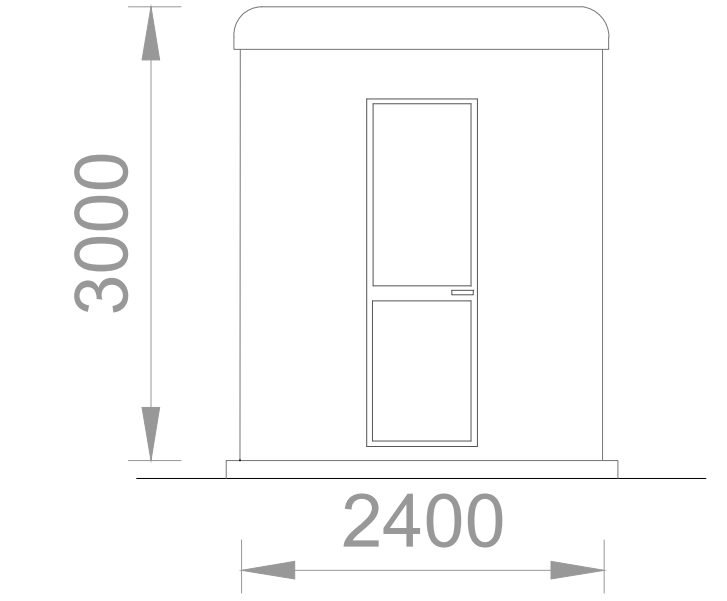


TR MT/bt CON COPERTURA

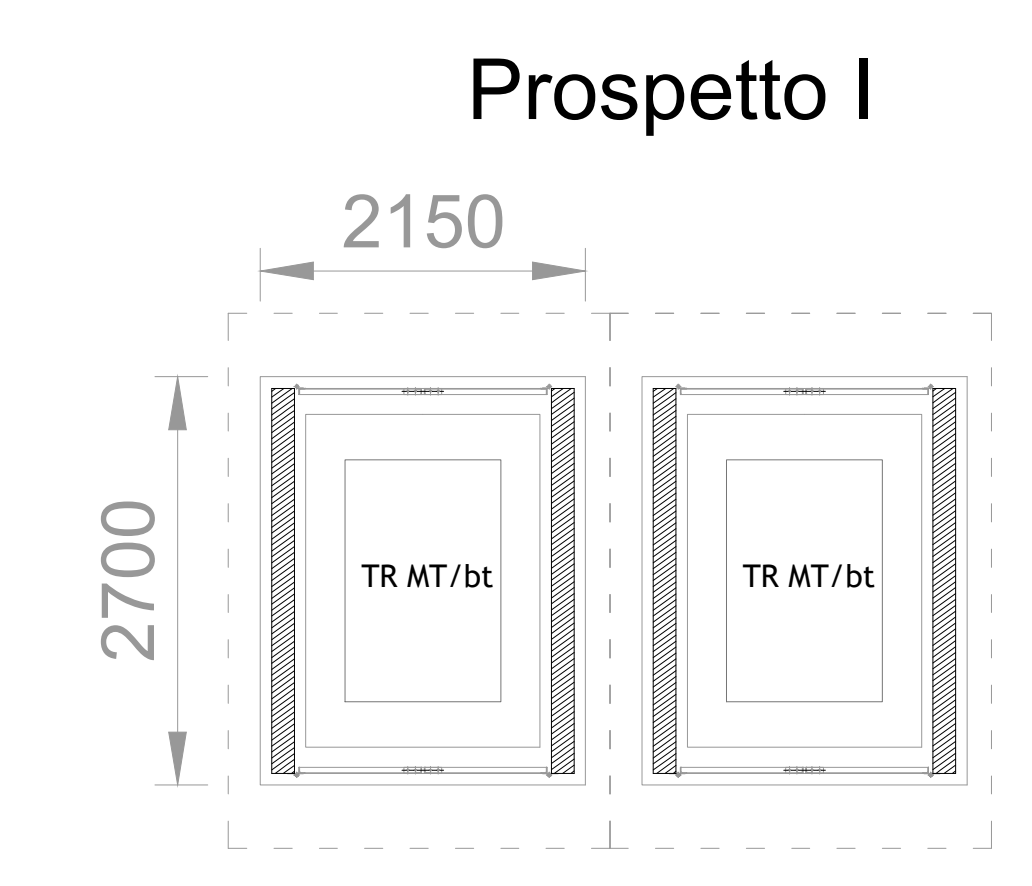


Pianta

Prospetto L

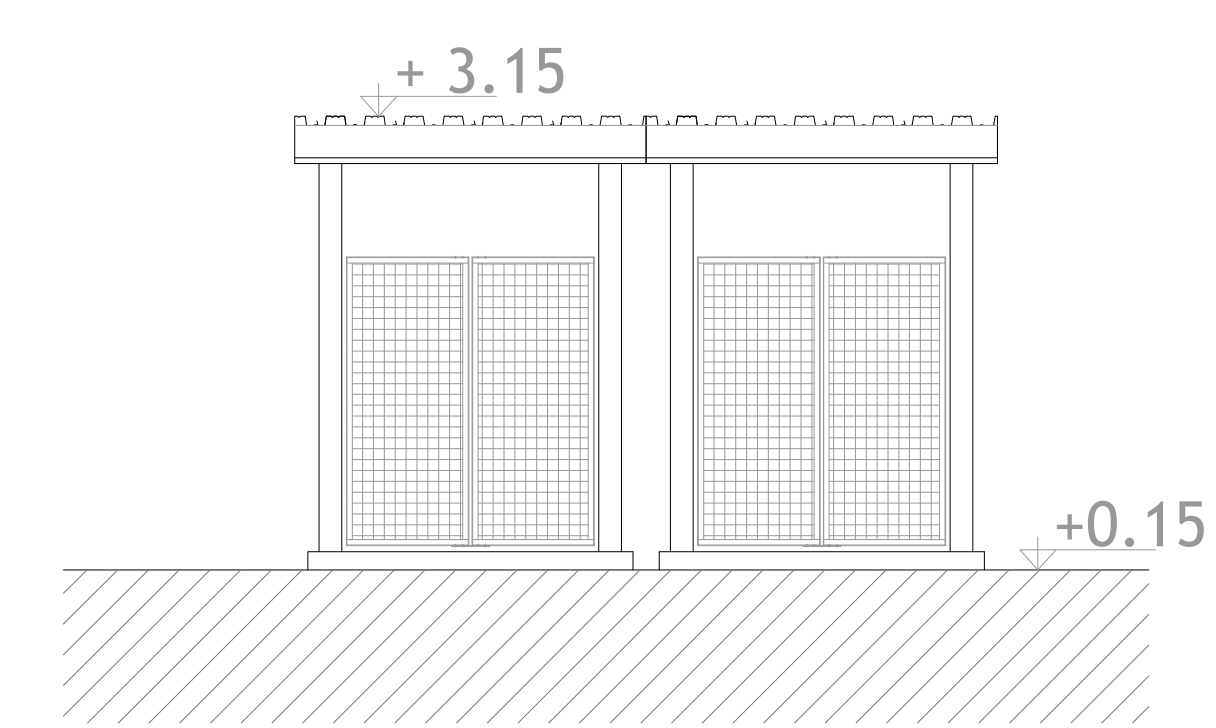

Prospetto I

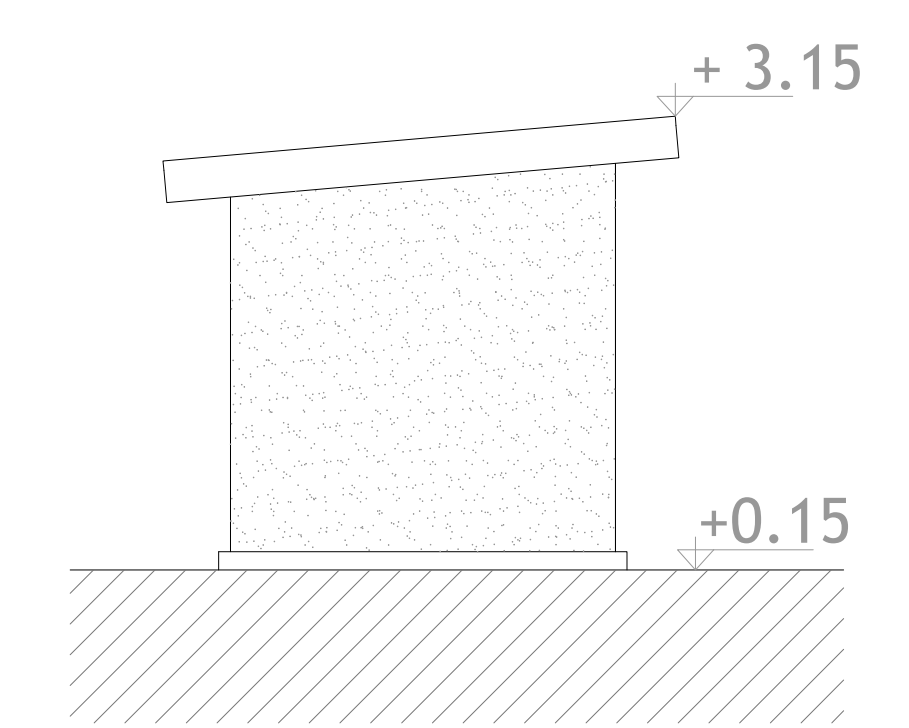

Prospetto L

Ed. presente ed/contiene autorizz. a DIRETTORE di PROSPETTIVE. Qualsiasi utilizzo non autorizzato sarà perseguito ai sensi della normativa vigente.				
Data: 13.10.2023	Descrizione:	Redatto: A. CATALANO	Controllato: M. LEO RIBOLDI	Approvato:
Scala: 1:50	Formato: 820 X 1198	Numero documenti: 1	Fogli: 1 di 1	Foglio: 01
Progettazione:		PROGETTO ENERGIA S.R.L.		Progettato:
N. DATA: 13.10.2023		PRIMA EMISSIONE	C. Serrà - E. Cava	L. Sironi
NUMERO E DATA ORDINE: 300008994 del 24.04.2023		DESCRIZIONE	ESAMINATO	ACCETTATO
MOTIVO DELL'INVIO:		PER ACCETTAZIONE		
CODIFICA ELABORATO		Terna Rete Italia		
DGR22041B2798662		TIPOLOGIA ELABORATO		
Opere sulla RTN a 150 kV per la connessione della Sottostazione Elettrica RFI di Ferrandina		DISEGNO		
Opera 1: Stazione elettrica 150 kV "Pomarico" Chioschi e Tettoie		PROGETTO		
NOMINE DEL FILE		SCALA CAD	FORMATO	SCALA
DGR22041B2798662_00.dwg		1 unità = m	820 X 1198	1:50
Questo documento contiene informazioni di proprietà Terna Rete Italia S.p.A. e deve essere utilizzato esclusivamente dal destinatario in relazione alle finalità per le quali è stato fornito. E' vietata qualsiasi forma di riproduzione o di divulgazione senza l'espresso consenso di Terna Rete Italia S.p.A.		This document contains information proprietary to Terna Rete Italia S.p.A. and it will have to be used exclusively for the purposes for which it has been furnished. Whichever shape of spreading or reproduction without the written permission of Terna Rete Italia S.p.A. is prohibited.		