

LEGENDA


- Progetto - Elettrodotto aereo 150 kV Singola Terna
- Esistente - Elettrodotto aereo Singola Terna - 150 kV
- Tratto da demolire - Nuovi - 150 kV
- Sostegni - Esistenti - 150 kV
- Sostegni - Demolizioni - 150 kV
- Perimetro della Nuova Stazione elettrica 150 kV "Pomarico"
- Progetto RFI oggetto di altra autorizzazione
- Viabilità di accesso alla nuova Stazione elettrica 150 kV "Pomarico"
- Limite Comunale



LEGENDA PIANO DI FABBRICAZIONE

- PdF Piano di Fabbricazione - Zona Rurale R
- PdF Piano di Fabbricazione - Zona Insiediamenti Produttivi

Quadro di unione

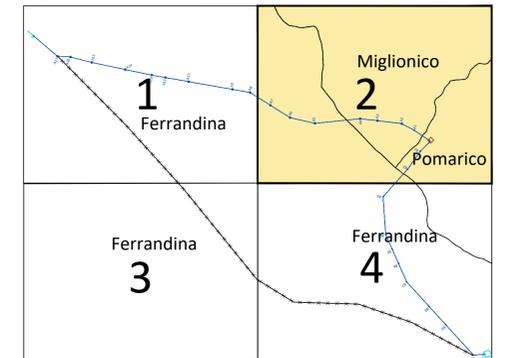

**COMUNE DI
FERRANDINA**

**COMUNE DI
MIGLIONICO**

**COMUNE DI
POMARICO**

NB: Il sostegno rappresentato in planimetria è da intendersi come un simbolo necessario solamente all'individuazione del centro picchetto; non rappresenta pertanto l'effettiva area di ingombro.

REVISIONI					
N.	DATA	DESCRIZIONE	ESAMINATO	ACCETTATO	
00	13.10.2023	Prima emissione			


REVISIONI					
N.	DATA	DESCRIZIONE	ESAMINATO	ACCETTATO	
00	13.10.2023	PRIMA EMISSIONE			

NUMERO E DATA ORDINE: PER ACCETTAZIONE PER INFORMAZIONE

CODIFICA ELABORATO		
DGFR22041B2798663		
TITOLO ELABORATO		TIPOLOGIA ELABORATO
Opere sulla RTN a 150 kV per la connessione della Sottostazione Elettrica RFI di Ferrandina		Planimetria
APPENDICE C		PROGETTO
Planimetria con interventi su base PdF - Comune di Pomarico		TE-FR-22-041

NOME DEL FILE	SCALA CAD	FORMATO	SCALA	FOGLIO
DGFR22041B2798663_00.dwg	1 unità = 1	1050 x 610	1:5.000	1 / 2

Questo documento contiene informazioni di proprietà Terna Rete Italia S.p.A. e deve essere utilizzato esclusivamente dal destinatario in relazione alle finalità per le quali è stato ricevuto. È vietata qualsiasi forma di riproduzione o di divulgazione senza l'esplicito consenso di Terna Rete Italia S.p.A. This document contains information proprietary to Terna Rete Italia S.p.A. and it will have to be used exclusively for the purposes for which it has been furnished. Whenever usage or spreading or reproduction without the written permission of Terna Rete Italia S.p.A. is prohibited.

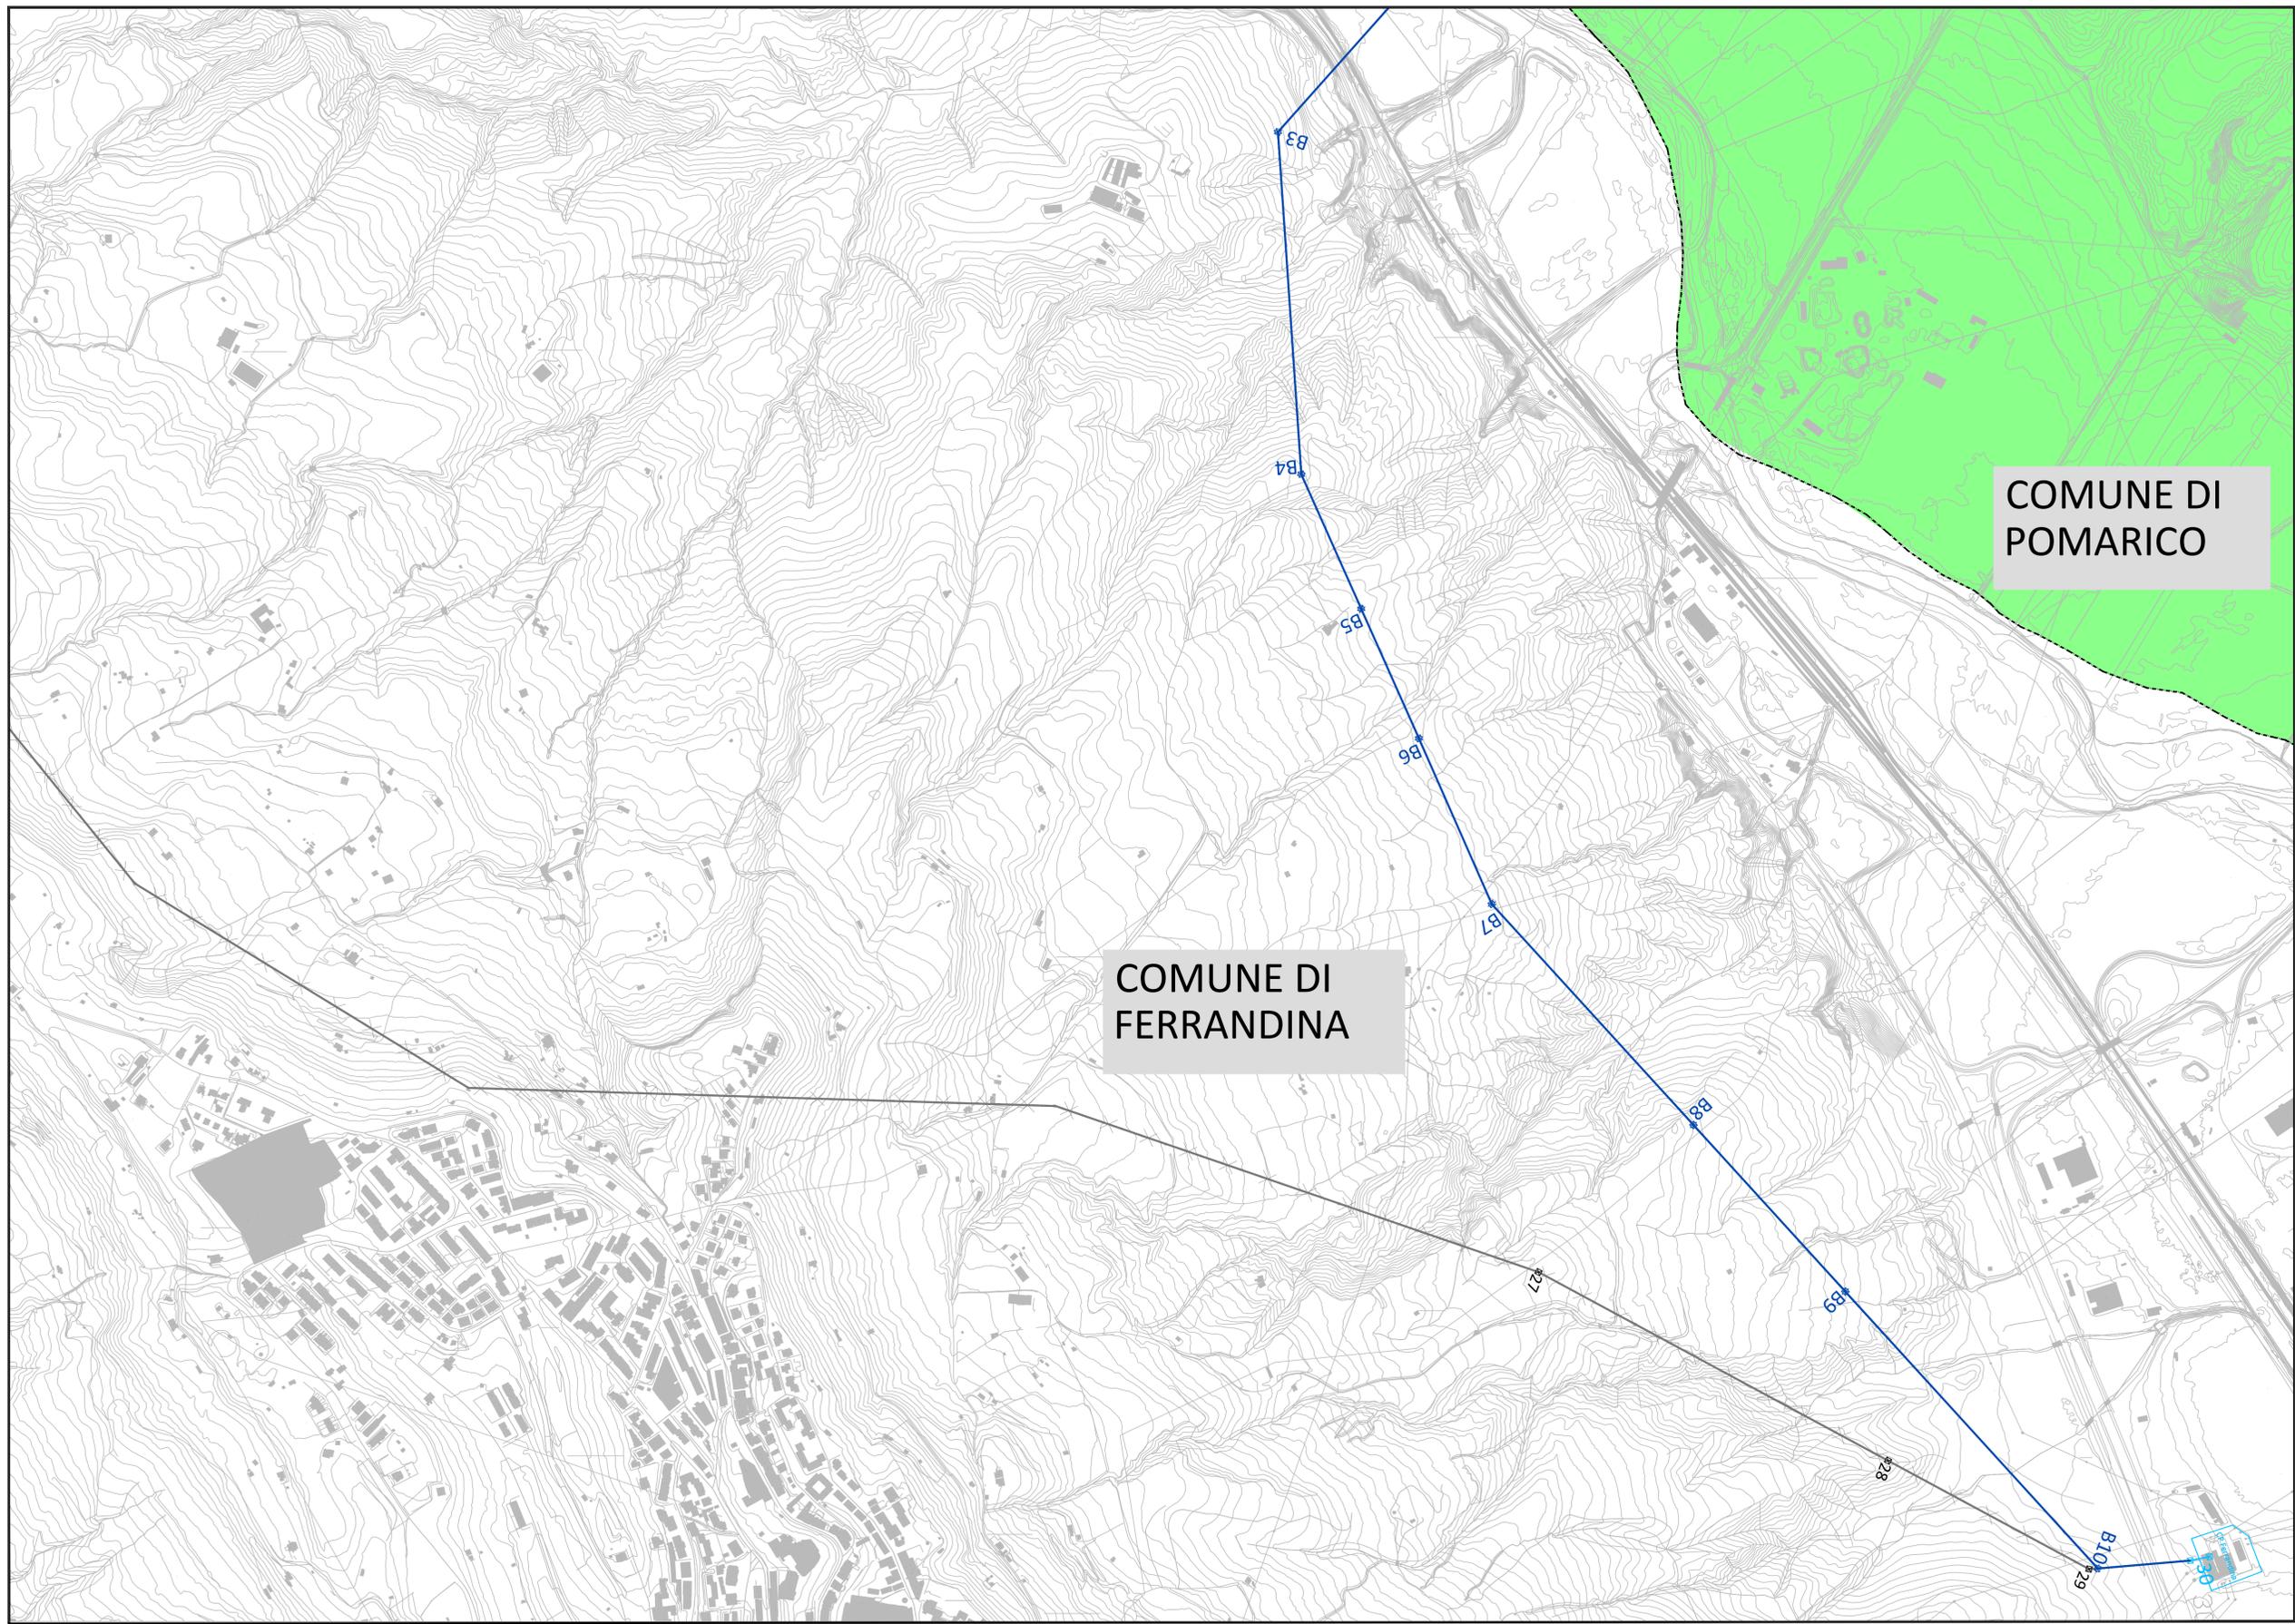

LEGENDA


- Progetto - Elettrodotto aereo 150 kV Singola Terna
- Esistente - Elettrodotto aereo Singola Terna - 150 kV
- Tratto da demolire
- + Sostegni - Nuovi - 150 kV
- + Sostegni - Esistenti - 150 kV
- + Sostegni - Demolizioni - 150 kV
- Perimetro della Nuova Stazione elettrica 150 kV "Pomarico"
- Progetto RFI oggetto di altra autorizzazione
- Viabilità di accesso alla nuova Stazione elettrica 150 kV "Pomarico"
- Limite Comunale



LEGENDA PIANO DI FABBRICAZIONE

- PdF Piano di Fabbricazione - Zona Rurale R
- PdF Piano di Fabbricazione - Zona Insiediamenti Produttivi

Quadro di unione

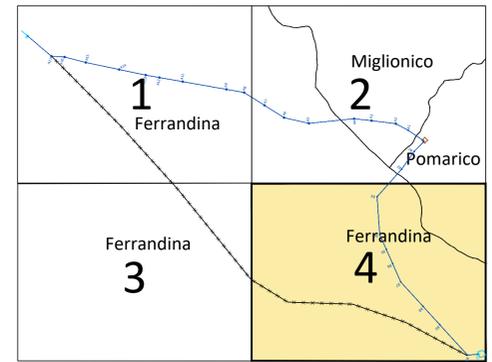

COMUNE DI FERRANDINA

COMUNE DI POMARICO

NB: Il sostegno rappresentato in planimetria è da intendersi come un simbolo necessario solamente all'individuazione del centro picchetto; non rappresenta pertanto l'effettiva area di ingombro.

INVERSIONI	00	13.10.2023	Prima emissione				
N.	DATA	DESCRIZIONE	ESAMINATO	ACCETTATO			

REVISIONI	00	13.10.2023	PRIMA EMISSIONE				
N.	DATA	DESCRIZIONE	ESAMINATO	ACCETTATO			

NUMERO E DATA ORDINE: PER ACCETTAZIONE PER INFORMAZIONE

MOTIVO DELL'INVID.	<input checked="" type="checkbox"/> PER ACCETTAZIONE <input type="checkbox"/> PER INFORMAZIONE
CODIFICA ELABORATO	DGFR22041B2798663
TITOLO ELABORATO	Opere sulla RTN a 150 kV per la connessione della Sottostazione Elettrica RFI di Ferrandina APPENDICE C Planimetria con interventi su base PdF - Comune di Pomarico
TIPOLOGIA ELABORATO	Planimetria
PROGETTO	TE-FR-22-041

NOME DEL FILE	SCALA CAD	FORMATO	SCALA	FOGLIO
DGFR22041B2798663_00.dwg	1 unità = 1	1050 x 610	1:5.000	2 / 2

Questo documento contiene informazioni di proprietà Terna Rete Italia S.p.A. e deve essere utilizzato esclusivamente dal destinatario in relazione alle finalità per le quali è stato ricevuto. È vietata qualsiasi forma di riproduzione o di divulgazione senza l'esplicito consenso di Terna Rete Italia S.p.A. This document contains information proprietary to Terna Rete Italia S.p.A. and it will have to be used exclusively for the purposes for which it has been furnished. Whenever usage or reproduction without the written permission of Terna Rete Italia S.p.A. is prohibited.