


Inquadramento su CTR  
scala 1:1.000

SEZIONE A-A SMLTIMENTO ACQUE METERICHE  
Scala 1:20

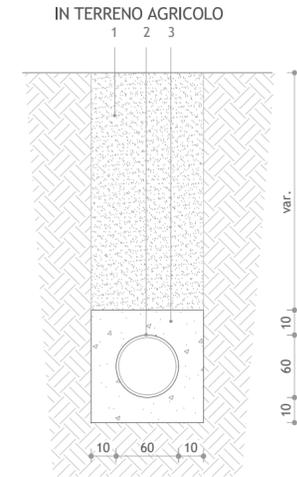

LEGENDA	
1	Terreno vegetale proveniente dagli scavi di scotico
2	Tubo 600 tipo 'PEAD'
3	Calcestruzzo C12/15

Sul presente elaborato sussiste il DIRITTO di PROPRIETA'. Qualsiasi utilizzo non preventivamente autorizzato sarà perseguito ai sensi della normativa vigente.


Rev.	Data	Descrizione revisione	Redatto	Controllato	Approvato
00	13.10.2023	Emissione	A. CATALDO	D. LO RUSSO	M. LO RUSSO

Scala	Formato Stampa	Numero documento
1:1000	414 x 588	
	Foglio	Commissa
	1 di 1	232012
		Fase
		D
		Tipo doc.
		D
		Progr. doc.
		0106
		Rev.
		00

Progettazione

Progettista

LEGENDA	
	Perimetro della nuova Stazione elettrica 150 kV "Pomarico" comprensivo di viabilità perimetrale esterna alla recinzione
	Viabilità di accesso alla nuova Stazione elettrica 150 kV "Pomarico"
	Progetto RFI oggetto di altra autorizzazione
	Tubo smaltimento acque meteoriche

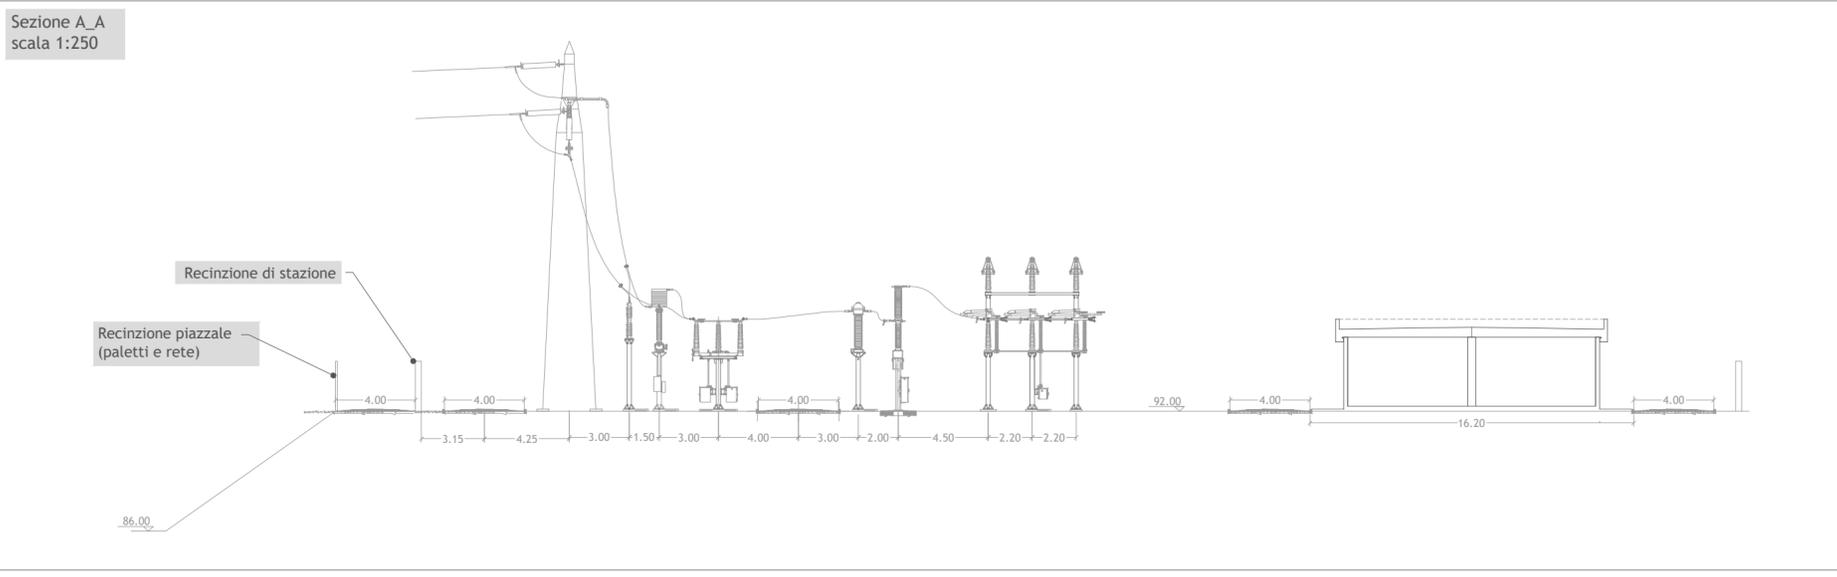

Sezione A\_A  
scala 1:250

N.	DATA	DESCRIZIONE	ESAMINATO	ACCETTATO
00	13.10.2023	PRIMA EMISSIONE	G. Savica - S. Casa GPI-SVP-PRA-PAS M. Tigre - E. Montesarchio GPI-SVP-PAP-PP	L. Simeone GPI-SVP-PRA

NUMERO E DATA ORDINE: 3000089394 del 26.04.2023  
MOTIVO DELL'INVIO:  PER ACCETTAZIONE  PER INFORMAZIONE

CODIFICA ELABORATO			
DGFR22041B2799438		TERNA GROUP	
TITOLO ELABORATO		TIPOLOGIA ELABORATO	
Opere sulla RTN a 150 kV per la connessione della Sottostazione Elettrica RFI di Ferrandina		DISEGNO	
Opera 1: Stazione elettrica 150 kV "Pomarico" Planimetria generale con indicazione della sistemazione esterna e smaltimento delle acque		PROGETTO	
		TEFR22041	

NOME DEL FILE	SCALA CAD	FORMATO	SCALA	FOGLIO
DGFR22041B2799438_00.dwg	1 unità = m	414 x 588	1:1000	1/1

Questo documento contiene informazioni di proprietà Terna Rete Italia S.p.A. e deve essere utilizzato esclusivamente dal destinatario in relazione alle finalità per le quali è stato ricevuto. E' vietata qualsiasi forma di riproduzione o di divulgazione senza l'esplicito consenso di Terna Rete Italia S.p.A.  
This document contains information proprietary to Terna Rete Italia S.p.A. and it will have to be used exclusively for the purposes for which it has been furnished. Whichever shape of spreading or reproduction without the written permission of Terna Rete Italia S.p.A. is prohibiti.