


SCHEMA ELETTRICO UNIFILARE

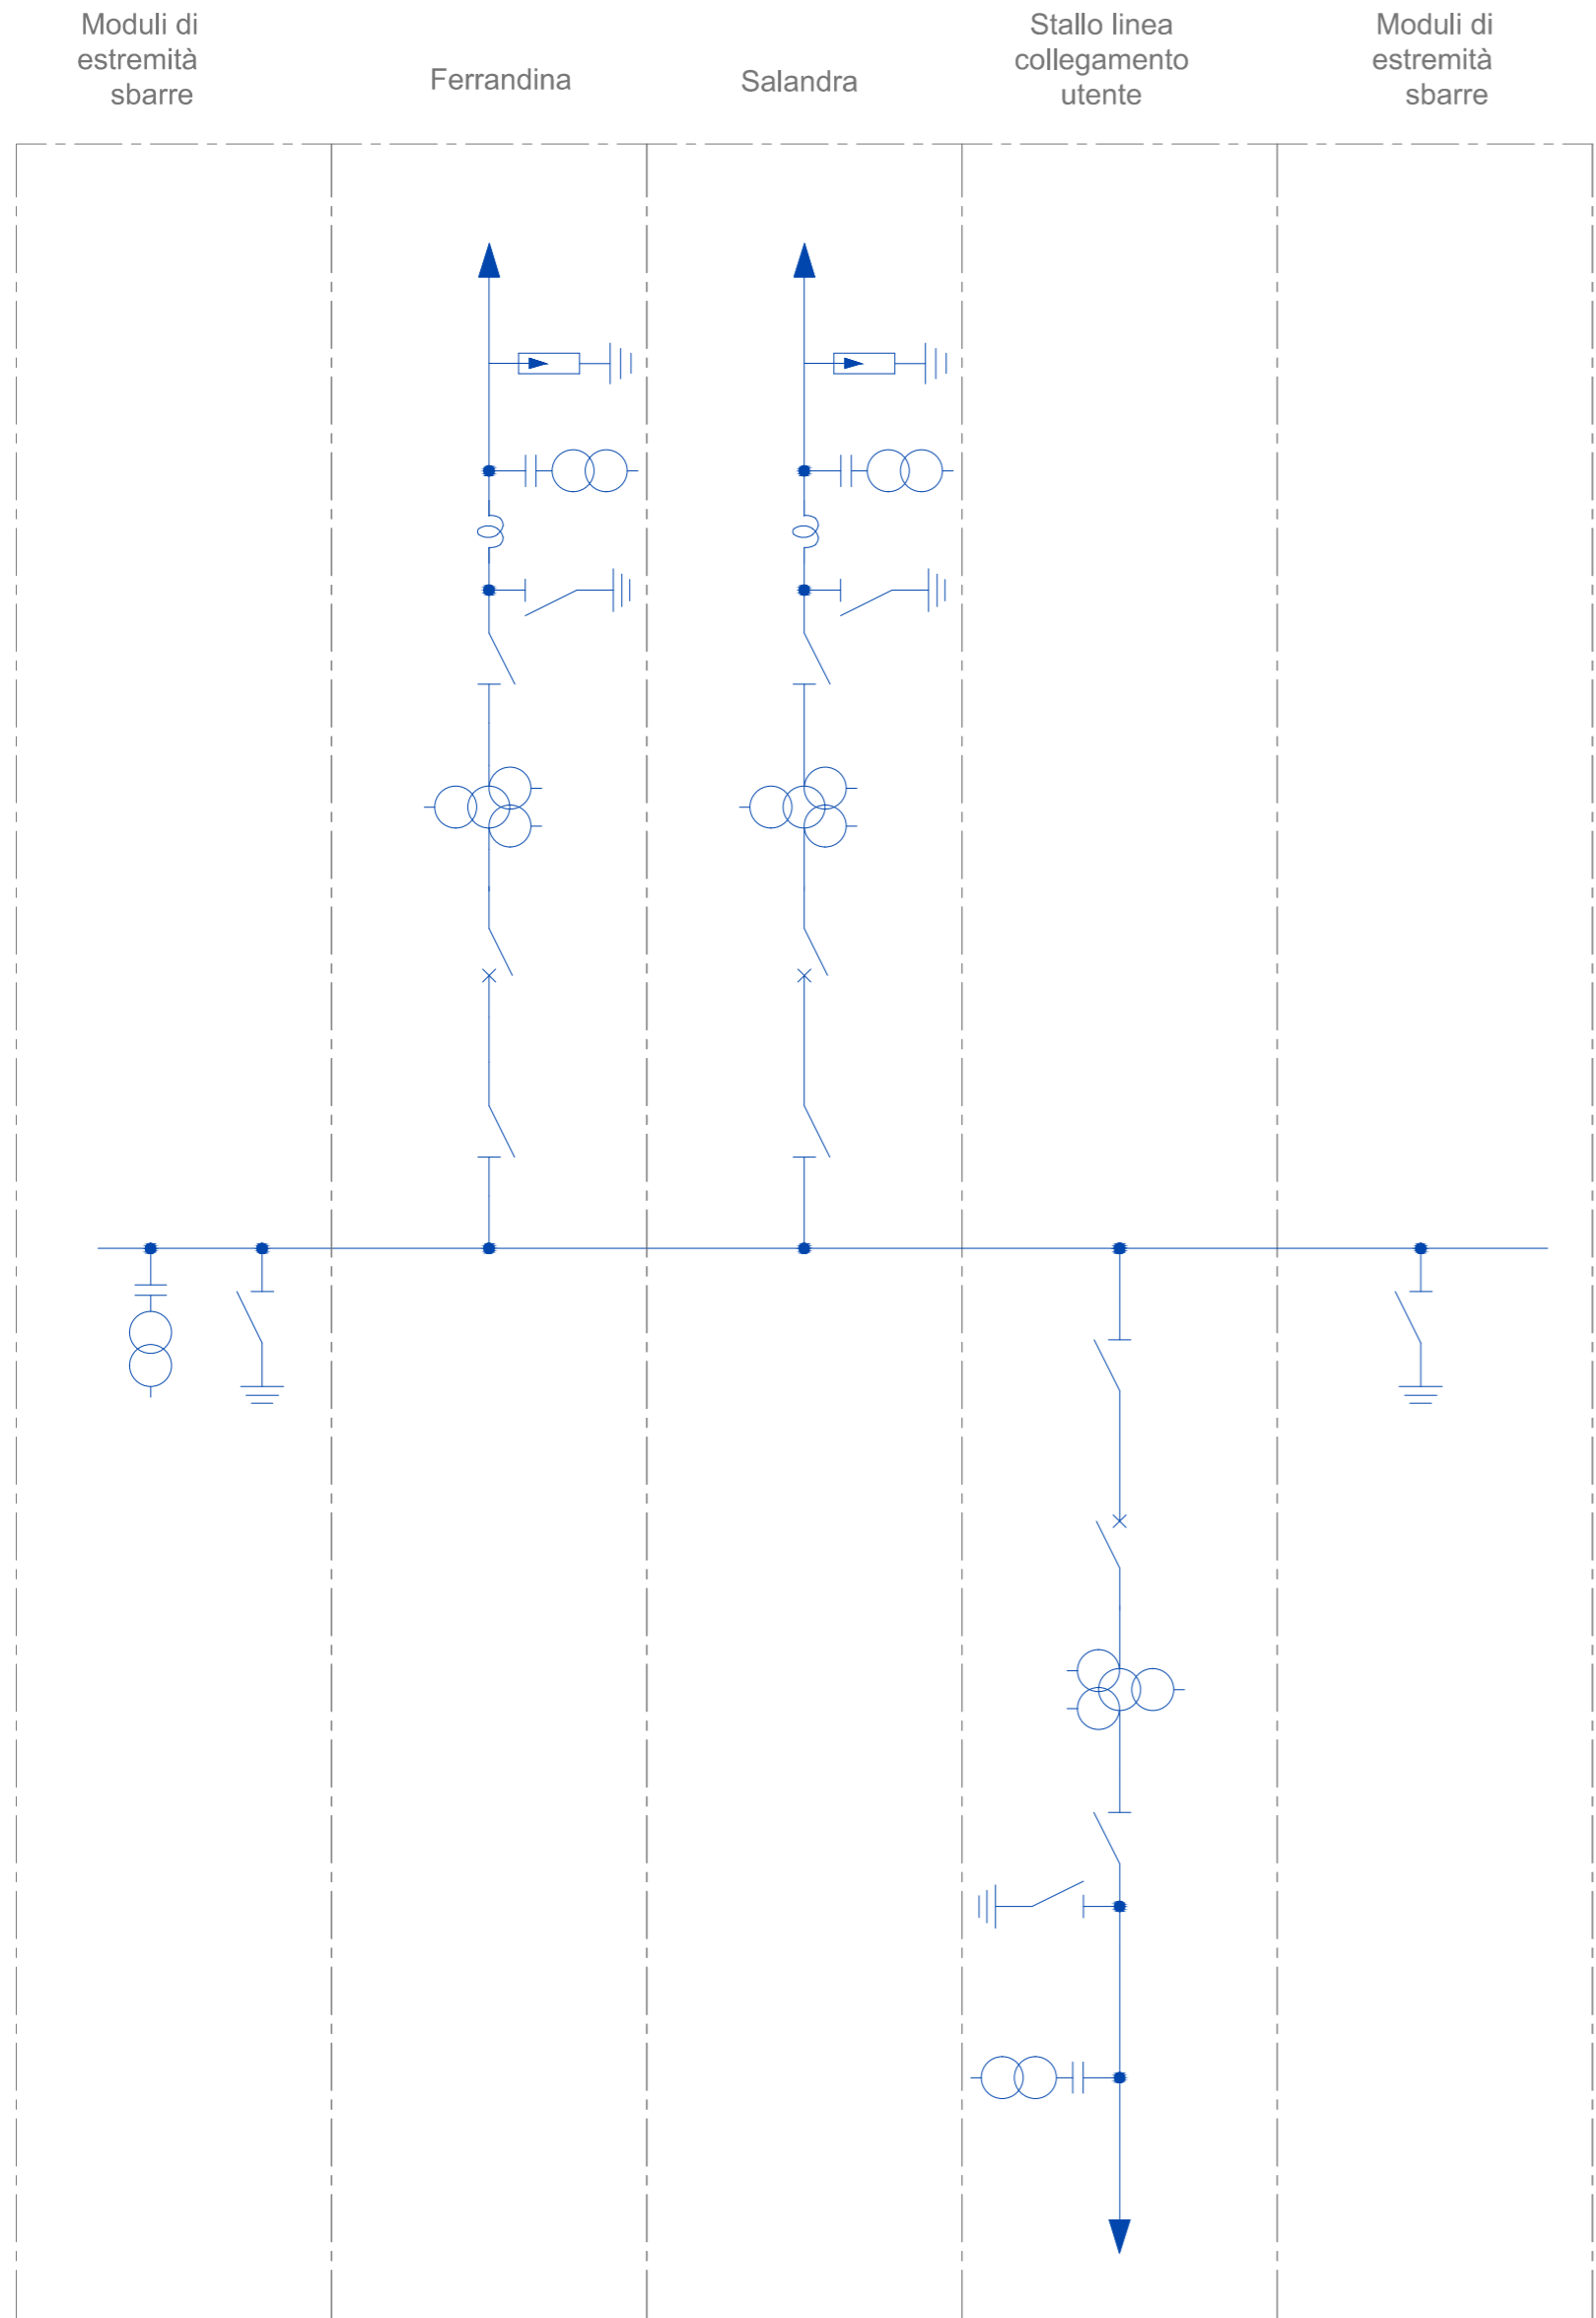

LEGENDA
Elementi 150-132 kV

- Scaricatore
- TA a 1 nucleo
- TA a 3 nuclei
- Interruttore
- Sezionatore
- Sezionatore di linea/terra
- BOC - Bobina Onda Convogliata
- TVC - TV Capacitivo
- Sezionatore di terra

Sul presente elaborato sussiste il DIRITTO di PROPRIETA'. Qualsiasi utilizzo non preventivamente autorizzato sarà perseguito ai sensi della normativa vigente.

Rev.	Data	Descrizione revisione	Redatto	Controllato	Approvato
00	13.10.2023	Emissione	A. CATALDO	D. LO RUSSO	M. LO RUSSO

Scala	Formato Stampa 416 x 588	Numero documento
-	Foglio 1 di 1	Commessa 232012
		Fase D
		Tipo doc. D
		Progr. doc. 0109
		Rev. 00

Progettazione **PROGETTO ENERGIA S.R.L.**
Via Cardito, 202 | 43031 | Arezzo (AR) (AV)
Tel. +39 0825 891313
www.progettoenergia.biz - info@progettoenergia.biz

Progettista **MASSIMO LO RUSSO**
ING. MASSIMO LO RUSSO
PROFESSIONALE
COL. N. 1555

N.	DATA	DESCRIZIONE	ESAMINATO	ACCETTATO
00	13.10.2023	PRIMA EMISSIONE	G. Savica - S. Casa GPI-SVP-PRA-PAS M. Tigre - E. Montesarchio GPI-SVP-PAP-PP	L. Simeone GPI-SVP-PRA

NUMERO E DATA ORDINE: 3000089394 del 26.04.2023

MOTIVO DELL'INVIO: PER ACCETTAZIONE PER INFORMAZIONE

CODIFICA ELABORATO		
DIFR22041B2798338		
TITOLO ELABORATO		TIPOLOGIA ELABORATO
Opere sulla RTN a 150 kV per la connessione della Sottostazione Elettrica RFI di Ferrandina Opera 1: Stazione elettrica 150 kV "Pomarico" Schema elettrico unifilare		DISEGNO
		PROGETTO
		TEFR22041

NOME DEL FILE	SCALA CAD	FORMATO	SCALA	FOGLIO
DIFR22041B2798338_00.dwg	1 unità = m	416 x 588	-	1/1

Questo documento contiene informazioni di proprietà Terna Rete Italia S.p.A. e deve essere utilizzato esclusivamente dal destinatario in relazione alle finalità per le quali è stato ricevuto. E' vietata qualsiasi forma di riproduzione o di divulgazione senza l'esplicito consenso di Terna Rete Italia S.p.A.

This document contains information proprietary to Terna Rete Italia S.p.A. and it will have to be used exclusively for the purposes for which it has been furnished. Whichever shape of spreading or reproduction without the written permission of Terna Rete Italia S.p.A. is prohibi.