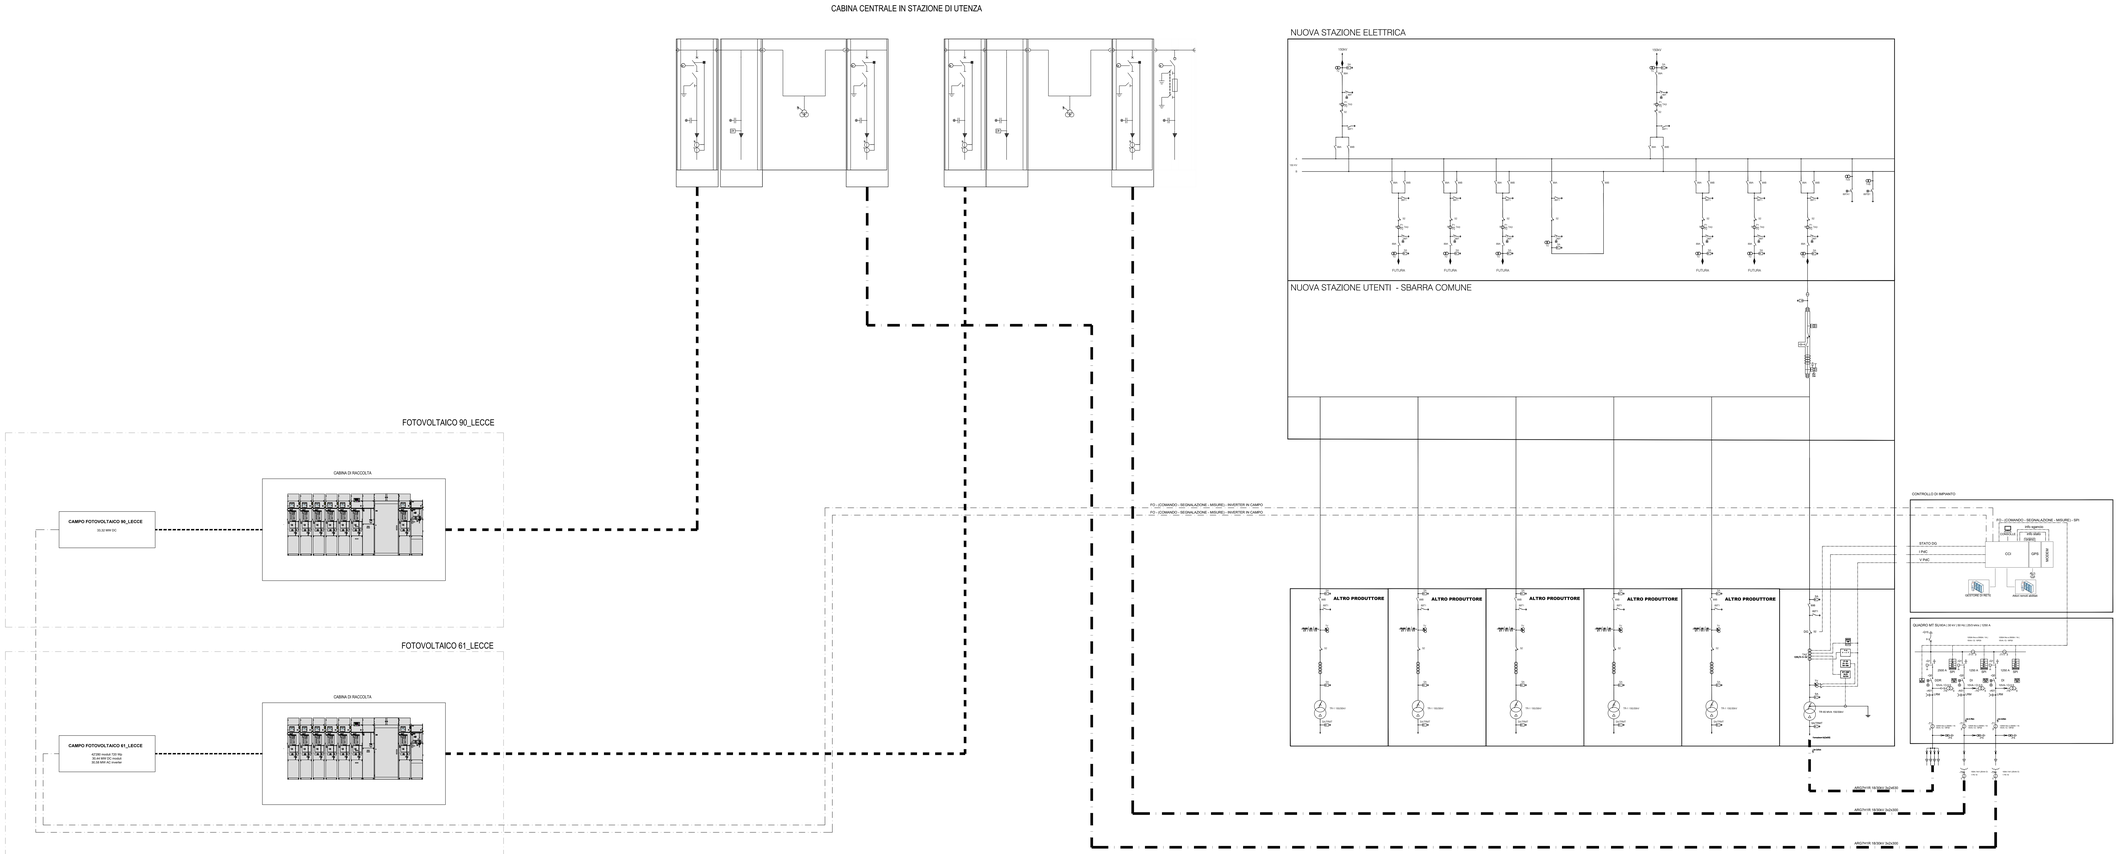

61_Lecce - Realizzazione di impianto di produzione di energia elettrica da fonte rinnovabile fotovoltaica e delle relative opere di connessione alla Rete di Trasmissione Nazionale, da ubicarsi in agro di Lecce (LE)

Potenza nominale DC 30,44 MW e potenza nominale AC 30,58 MW

PROGETTO DI FATTIBILITA' TECNICO ECONOMICA

(ai sensi dell'art. 41 del D. Lgs. 36/2023)

PROGETTISTA:

ARKE' Ingegneria - s.r.l.
Società Professionisti Multisede

Prof. Ing. Alberto Ferrarese PECORA
Ordine degli Ingegneri della Provincia di Bari n.3462

Ing. Giovanni VITONE
Ordine degli Ingegneri della Provincia di Bari n.3713

Ing. Giancrisoo ANGARANO
Ordine degli Ingegneri della Provincia di Bari n.3910

Ing. Luigi MARINO
Ordine degli Ingegneri della Provincia di Bari n.5149

Consulenza specialistica:

Ing. Nicola CINTURO
Ordine degli Ingegneri della Provincia di Bari n.4963

COMMITTENTE:

CHEQ S.R.L.
Via Enea degli Venuzzi, 58 - 73100 Lecce (LE)

Legale Rappresentante
Prof. Franco RICCATO

Firmato digitalmente da: Franco Riccato
Data: 08/03/2024 12:03:02

Coordinamento al progetto:

RTI COMPANY
Ing. Francesco ROLLO
Via Cardinale Panico, 73 - Tempi di Corsano
73100 Lecce (LE) - P.IVA 04811370753
Direttore Tecnico
Ing. Francesco ROLLO

Codice	Elaborato	
E.15	Stazione di utenza - Schema elettrico unifilare	

			SCALA: -
0	Febbraio - 2024	Emessa per Progetto di Fattibilità Tecnico Economica	FORMATO ELABORATO: A4
REV.	DATA	NOTE	

Firmato digitalmente da:

FRANCESCO ROLLO

08/03/2024 13:38