


Legenda

- Elettrodotto AT di progetto
- Confini comunali
- Confini foglio catastale
- P. X Denominazione Sostegno dell'elettrodotto
- Sostegno dell'elettrodotto
- SE RTN "Cellino San Marco"
- SE RTN "Surbo"
- Fascia con area potenzialmente impegnata - 60 m

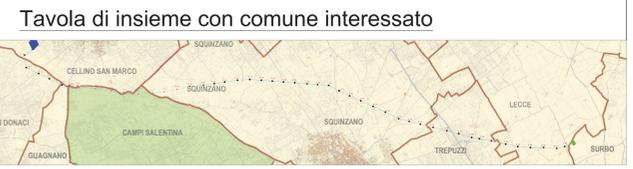

TERNA S.p.A.
Viale Egidio Galbani, 70 - 00156 Roma

Realizzazione di un nuovo elettrodotto aereo 150 kV dalla nuova SE 380/150 kV di Cellino San Marco (BR) alla nuova SE 150 kV di smistamento alla RTN di Surbo(LE)

Codice Pratica: 202000826

Scala: 1:2000
Elaborato: 202000826_PTO_100-01
Formato: A1
Data: 26 Gennaio 2023

Progettista:
MATE System srl
Via Papa Pio XII, n.8 - 70020 Cassano delle Murge (BA)
tel. +39 080 3072072
mail: info@matesystemsrl.it
pec: matesystem@pec.it

Progettista:
Ing. Francesco Ambron

Coordinamento al progetto:
PROSVETA s.r.l.
Viale Svevia, 7 - 73100 Lecce (LE)
tel. +39 0832363985 - Fax +39 0832361468
mail: prosvetasrl@gmail.com
pec: prosveta@pec.it

Tecnico:
Ing. Francesco Rollo

Committente: PROSVETA S.R.L.
Viale Svevia, 7 - 73100 Lecce (LE)
tel. +39 0832363985 - Fax +39 0832361468
mail: prosvetasrl@gmail.com
pec: prosveta@pec.it

Firmato digitalmente da: FRANCESCO ROLLO

Estremi per il benessere di Terna:

Rev. n°	Data	Descrizione	Redatto	Controllato	Approvato
00	25/05/2022	1° Emissione - presentazione per benessere TERNA	ADORNO	SPINELLI	AMBRON
01	26/01/2023	1° Integrazione - recepimento note 29/11/2022	ADORNO	ADORNO	AMBRON

Questo documento contiene informazioni di proprietà della società Mate System srl e deve essere utilizzato esclusivamente dal destinatario in relazione alle finalità per le quali è stato ricevuto. È vietata qualsiasi forma di riproduzione o di divulgazione senza l'esplicito consenso della Mate System srl. This document contains information proprietary to the company Mate System srl and it will have to be used exclusively for the purposes for which it has been furnished. Whichever shape of spreading or reproduction without the written permission of Mate System srl is prohibited.

61_Lecce - Realizzazione di impianto di produzione di energia elettrica da fonte rinnovabile fotovoltaica e delle relative opere di connessione alla Rete di Trasmissione Nazionale, da ubicarsi in agro di Lecce (LE)
Potenza nominale DC 30,44 MW e potenza nominale AC 30,58 MW

OPERE COMUNI A PIU' PROPONENTI PROGETTATE DA SOGGETTI TERZI

PROGETTISTA:
ARKE Ingegneria s.r.l.
Via Impegnato Pizzardi n.4 - 70134 Bari

Progettista:
Prof. Ing. Alberto Ferruccio PICCONI
Ordine degli Ingegneri della Provincia di Bari n.7388
Ing. Giovanni VITONE
Ordine degli Ingegneri della Provincia di Bari n.3313
Ing. Giocchino ANGARANO
Ordine degli Ingegneri della Provincia di Bari n.5970
Ing. Luigi FANELLI
Ordine degli Ingegneri della Provincia di Bari n.7428


Committente:
SY03 S.R.L.
Via Duca degli Abruzzi, 58 - 73100 Lecce (LE)
Legale Rappresentante
Prof. Franco RICCIAUTO

Consulenza specialistica:
Ing. Nicola CONTURSI
Ordine degli Ingegneri della Provincia di Bari n.3000

Coordinamento al progetto:
PROSVETA s.r.l.
Viale Svevia n.7 - 73100 Lecce (LE)
tel. +39 0832 363985 - fax +39 0832 361468
mail: prosvetasrl@gmail.com - pec: prosveta@pec.it
Direttore Tecnico
Ing. Francesco ROLLO

OPERA 2
Realizzazione di un nuovo elettrodotto aereo 150 kV dalla nuova SE 380/150 kV di Cellino San Marco (BR) alla nuova SE 150 kV di smistamento alla RTN di Surbo (LE)

REV	DATA	NOTE	FORMATO ELABORATO	Pdf
0	Febbraio - 2024			

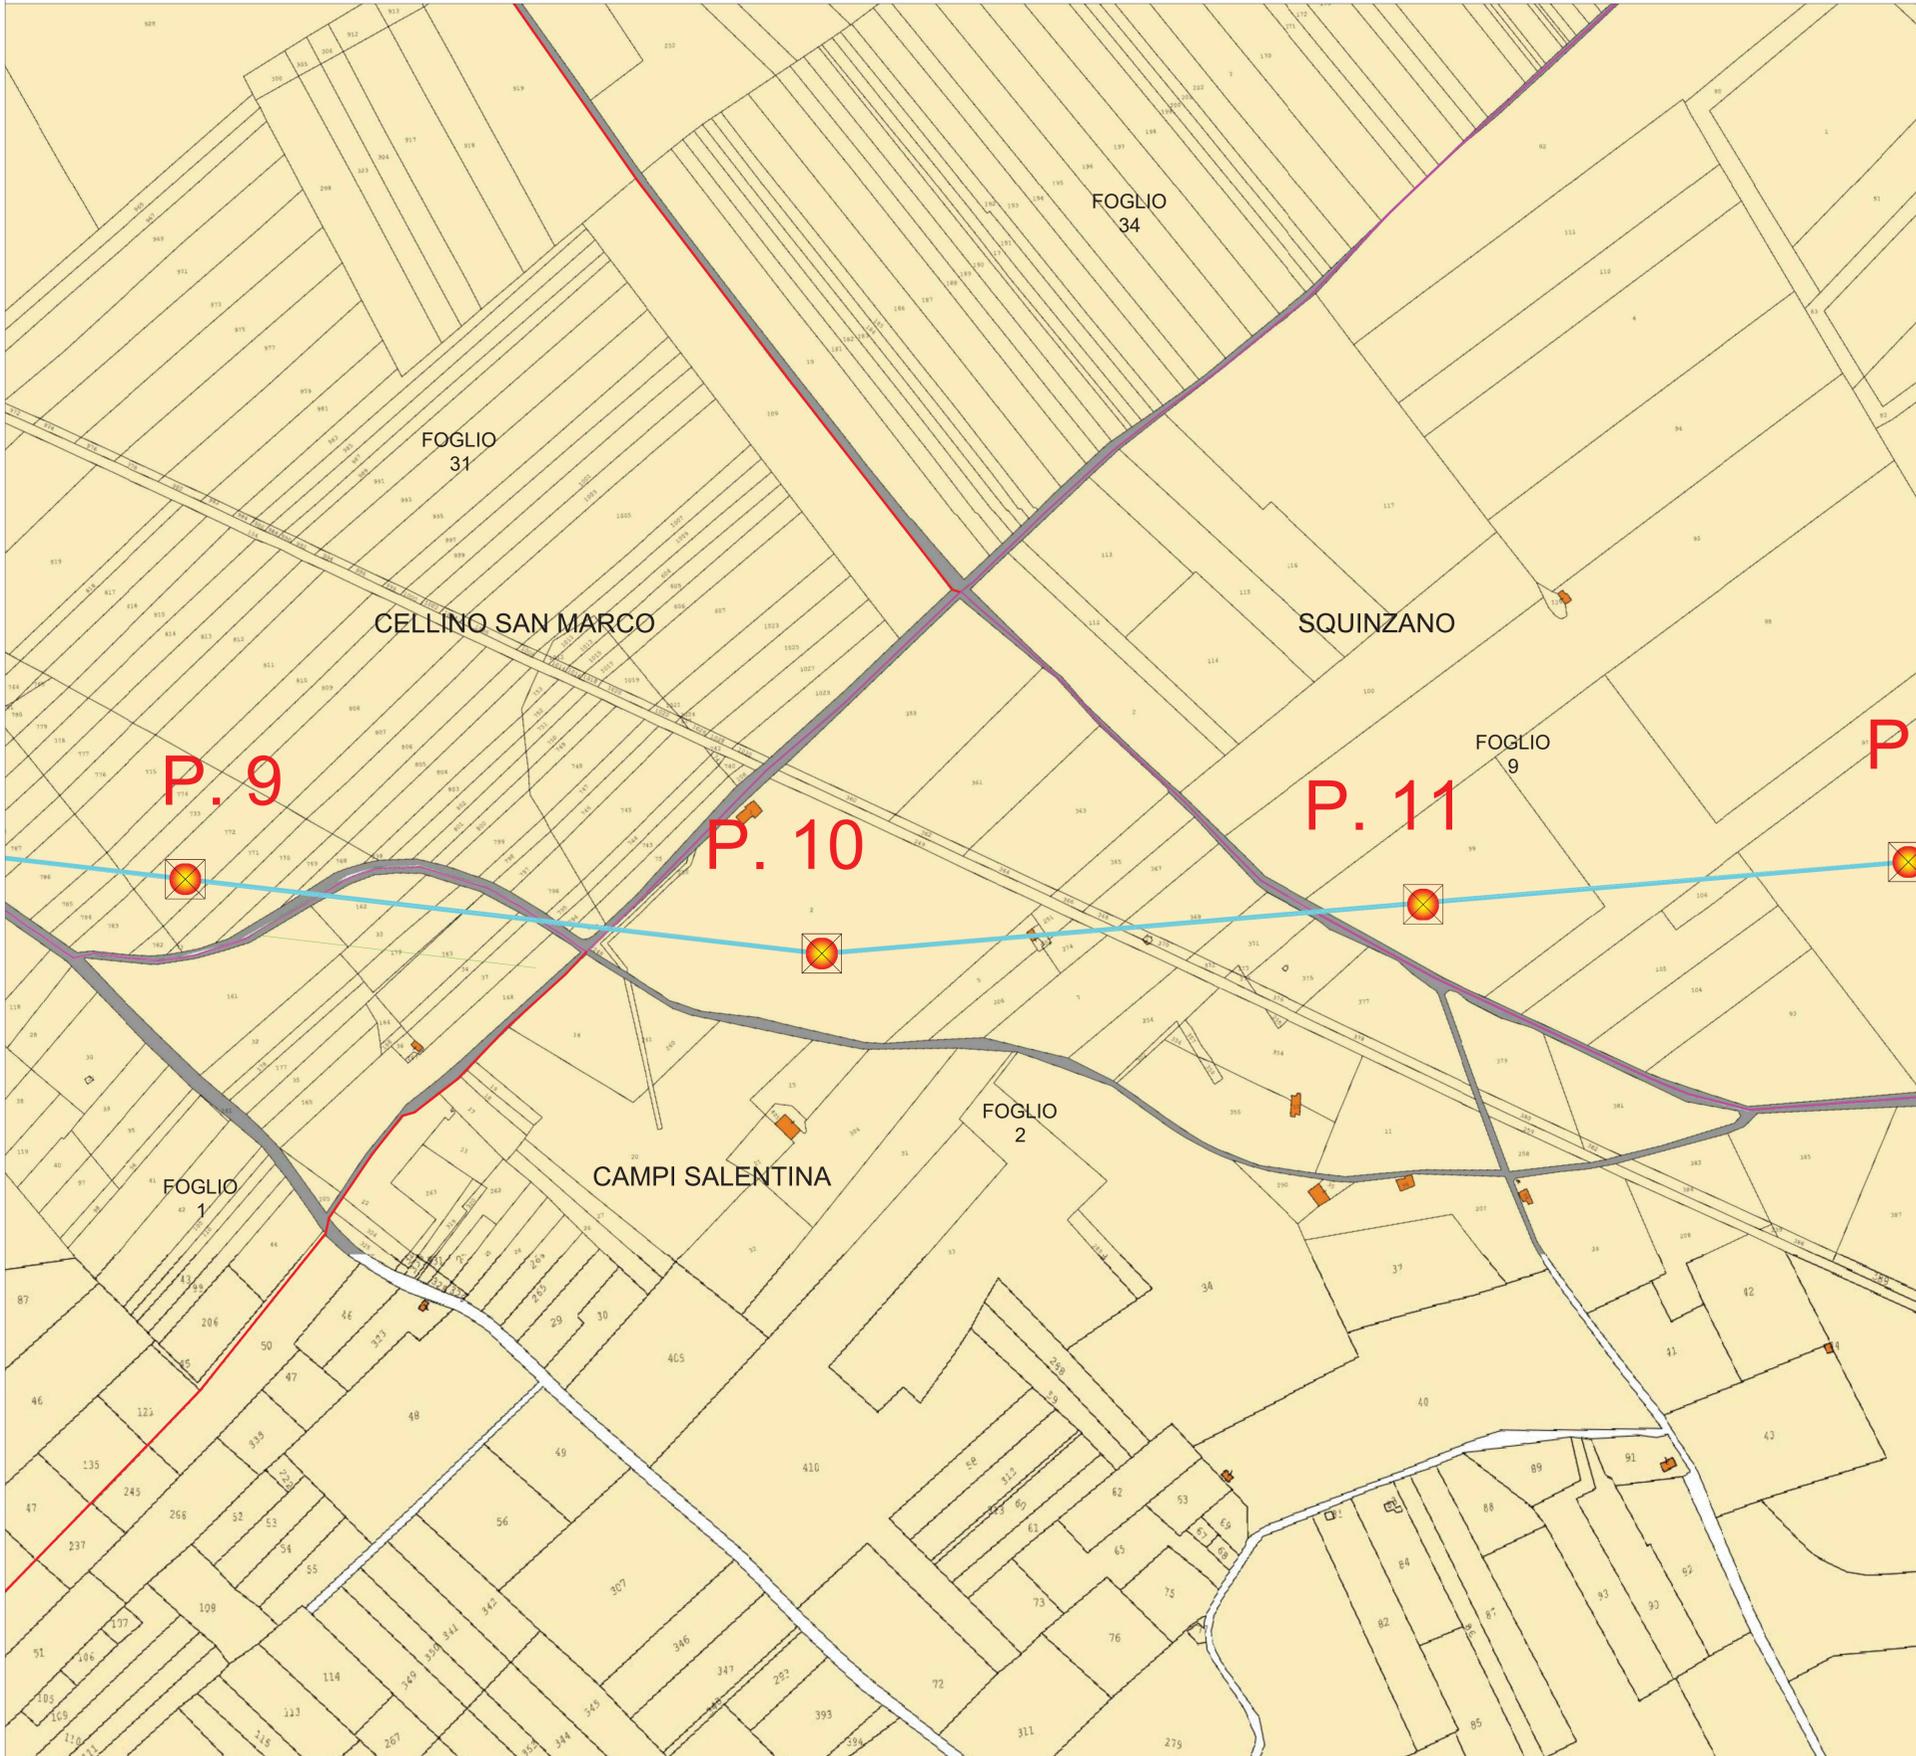

Legenda

- Elettrodotto AT di progetto
- Confini comunali
- Confini foglio catastrale
- Denominazione Sostegno dell'elettrodotto
- Sostegno dell'elettrodotto
- SE RTN "Cellino San Marco"
- SE RTN "Surbo"
- Fascia con area potenzialmente impegnata - 60 m

Tavola di insieme con comune interessato



TERNA S.p.A.
Viale Egidio Galbani, 70 - 00156 Roma

Realizzazione di un nuovo elettrodotto aereo 150 kV dalla nuova SE 380/150 kV di Cellino San Marco (BR) alla nuova SE 150 kV di smistamento alla RTN di Surbo(LE)

Codice Pratica: 202000826

Tipo: PLANIMETRIA CATASTALE AREA POTENZIALMENTE IMPEGNATA E AREA IMPEGNATA COMUNE DI CAMPI SALENTINA

Scala: 1:2000

Elaborato: 202000826_PTC_100-01

Formato: A1

Data: 26 Gennaio 2023

Progettista:

MATE System srl
Via Papa Pio XII, n.8 - 70020 Cassano delle Murge (BA)
tel. +39 080 3072072
mail: info@matesystemsrl.it
pec: matesystem@pec.it

Progettista:
Ing. Francesco Ambron

Coordinamento al progetto:

PROSVETA s.r.l.
Viale Svevia, 7 - 73100 Lecce (LE)
tel. +39 0832363985 - Fax +39 0832361468
mail: prosveta srl@gmail.com
pec: prosveta@pec.it

Tecnico:
Ing. Francesco Rollo

Committente: **PROSVETA S.R.L.**

Viale Svevia, 7 - 73100 Lecce (LE)
tel. +39 0832363985 - Fax +39 0832361468
mail: prosveta srl@gmail.com
pec: prosveta@pec.it

Estremi per il benessere di Terna:

Rev. n°	Data	Descrizione	Redatto	Controllato	Approvato
00	25/05/2022	1° Emissione - presentazione per benestare TERNA	ADORNO	SPINELLI	AMBRON
01	26/01/2023	1° Integrazione - recepimento note 29/11/2022	ADORNO	ADORNO	AMBRON

Questo documento contiene informazioni di proprietà della società Mate System s.r.l. e deve essere utilizzato esclusivamente dal destinatario in relazione alle finalità per le quali è stato ricevuto. È vietata qualsiasi forma di riproduzione o di divulgazione senza l'esplicito consenso della Mate System s.r.l. This document contains information proprietary to the company Mate System s.r.l. and will have to be used exclusively for the purposes for which it has been furnished. Whichever shape of spreading or reproduction without the written permission of Mate System s.r.l. is prohibited.



61_Lecce - Realizzazione di impianto di produzione di energia elettrica da fonte rinnovabile fotovoltaica e delle relative opere di connessione alla Rete di Trasmissione Nazionale, da ubicarsi in agro di Lecce (LE)
Potenza nominale DC 30,44 MW e potenza nominale AC 30,58 MW



OPERE COMUNI A PIU' PROPONENTI PROGETTATE DA SOGGETTI TERZI

PROGETTISTA:

ARKE Ingegneria s.r.l.
Via Imposimato 10/102 - 70128 Bari

Prof. Ing. Alberto Ferruccio PICCINNI
Ordine degli Ingegneri della Provincia di Bari n.7289
Ing. Giovanni VITONE
Ordine degli Ingegneri della Provincia di Bari n.3313
Ing. Giacchino ANGIARANO
Ordine degli Ingegneri della Provincia di Bari n.5910
Ing. Luigi FANELLI
Ordine degli Ingegneri della Provincia di Bari n.7428

COMMITTENTE:

SY03 S.R.L.
Via Duca degli Abruzzi, 58 - 73100 Lecce (LE)
Legale/Rappresentante:
Prof. Franco RICCIATO

Consulenza specialistica:

Ing. Nicola CONTURSI
Ordine degli Ingegneri della Provincia di Bari n.9000

Coordinamento al progetto:

PROSVETA s.r.l.
Viale Svevia n. 7 - 73100 Lecce (LE)
tel. +39 0832363985 - fax +39 0832361468
mail: prosveta srl@gmail.com pec: prosveta@pec.it
Direttore Tecnico
Ing. Francesco ROLLO

OPERA 2

Realizzazione di un nuovo elettrodotto aereo 150 kV dalla nuova SE 380 /150 kV di Cellino San Marco (BR) alla nuova SE 150 kV di smistamento alla RTN di Surbo (LE)

REV	DATA	NOTE	FORMATO ELABORATO	Pdf
0	Febbraio - 2024			