Digitally signed by: MENYESCH JOERG
Date: 30/12/2021 22:41:08

PLANIMETRIA IMPIANTO DI VIDEOCONTROLLO Scala 1:200

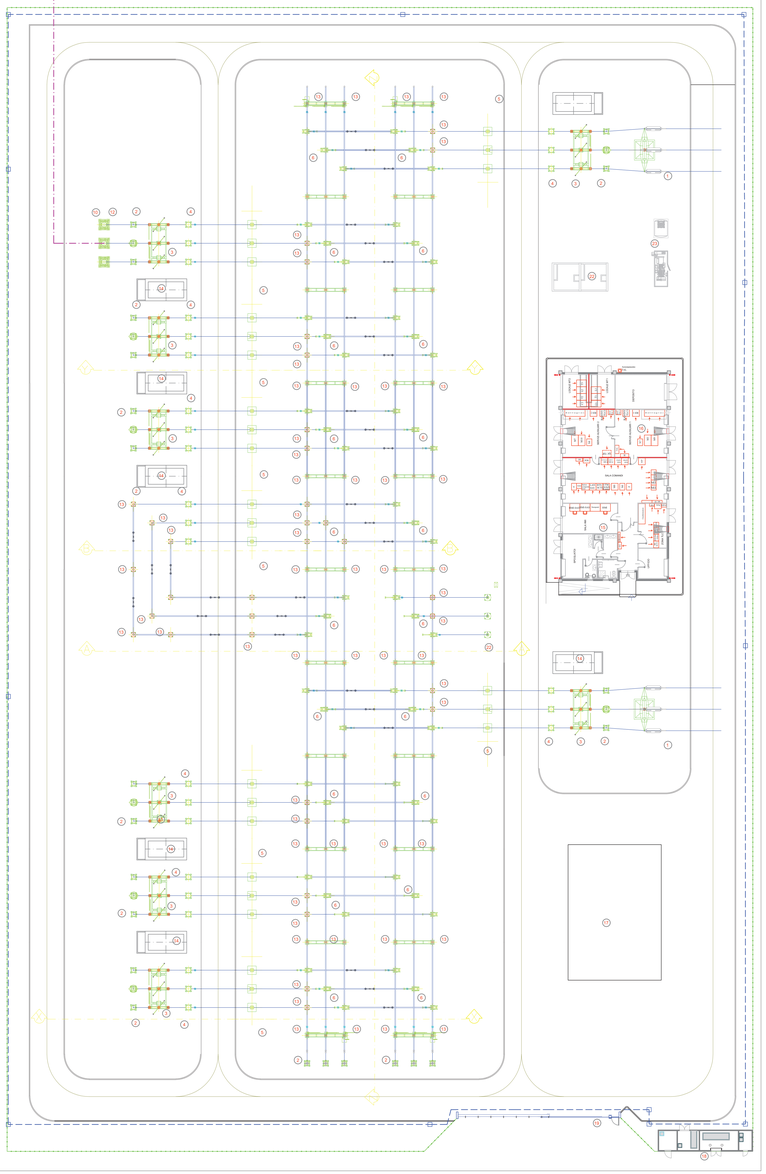

LEGENDA EQUIPAGGIAMENTO STAZIONE

1. Portale a tiro pieno H=15 m
2. Trasformatore di tensione capacitiva
3. Sezionatore tripolare orizzontale con lame di messa a terra
4. Trasformatore di corrente
5. Interruttore tripolare
6. Sezionatore tripolare verticale
7. Interruttore tripolare
8. Supporto sbarre tripolare
9. Torre faro
10. Terminale in cavo
11. Sezionatore tripolare orizzontale di sbarra
12. Scaricatore di sovratensione
13. Sostegno unipolare a colonna
14. Chiosco per apparecchiature elettriche
15. Edificio comandi
16. Edificio S.A.
17. Magazzino
18. Cabina di consegna di E-DISTRIBUZIONE
19. Cancello di ingresso
20. Impianto di trattamento acque superficiali
21. Impianto di trattamento acque nere
22. TIP
23. Gruppo elettrogeno con serbatoio
22. Trasformatori MT/BT ausiliari

LEGENDA SIMBOLI

SIMBOLI		DESCRIZIONE TECNICA
FIGURA	FUNZIONE	
	IMPIANTO DI TERRA	CORDA IN RAME INTERRATA(16.0 - SEZIONE 50mm² COMPLETA DI MORSETTI BIFILARI A COMPRESSIONE
	RECINZIONE	RECINZIONE
	TUBAZIONI SMALTIMENTO ACQUE	TUBAZIONE IN PVC (D250 (D200) GRIGLIE DI SCARICO - CADITOIE - POZZETTI
	TUBAZIONE DRENANTE SMALTIMENTO ACQUE	TUBAZIONE IN PVC (D250 (D200) GRIGLIE DI SCARICO - CADITOIE - POZZETTI
	TUBAZIONI ACQUE NERE	TUBAZIONE IN PE (D110)
	TUBAZIONI CAVETTERIA MT E BT	TUBAZIONE IN PEAD (D300 (D250 (D160
	TUBAZIONI IMPIANTI SPECIALI	TUBAZIONE IN PEAD (D200 (D160
	CAVO AT INTERRATO	CAVO AT DI COLLEGAMENTO SE CON SU
	POZZETTO Cavi BT	POZZETTO IN CLS 0.6mx0.6mx0.8m CON CHIUSINO IN CLS
	POZZETTO CAVI BT IMPIANTI SPECIALI	POZZETTO IN CLS 0.6mx0.6mx0.8m CON CHIUSINO IN CLS
	POZZETTO Cavi MT	POZZETTO IN CLS 0.6mx0.6mx0.8m CON CHIUSINO IN CLS
	PROETTORE	APP.ILL 80.000lm 340W IP66 IK08 SU TORRE FARO H=20.0m CON FONDAZIONE
	QUADRO SEP	QUADRO SEP IN ARMADIO IN VETRORESINA IP65
	TELECAMERA TVCC	TELECAMERA TVCC SU PALO IN VETRORESINA CON BLOCCO DI FONDAZIONE

COMUNE DI LECCE

PROVINCIA DI LECCE | REGIONE PUGLIA

REALIZZAZIONE SU AREA INDUSTRIALE DI UN IMPIANTO SOLARE FOTOVOLTAICO CONNESSO ALLA RETE DI POTENZA DI PICCO PARI A 48.733,10 kW E POTENZA IN IMMISSIONE PARI A 38.000,00 kW

Denominazione Impianto: IMPIANTO LECCE 1

Ubicazione: Comune di Lecce (LE) Masseria Trapana'

ELABORATO 2.70-OPR

Cod. Doc. 2.70-OPR

OPERE DI RETE
STAZIONE S.E. TERNA
PLANIMETRIA IMPIANTO DI VIDEO CONTROLLO

COMET ENERGY POWER

Project - Commissioning - Consulting
Municipal Business Sector 7
Str. HRSOKULUI Nr. 2-4, Parter, Camera 1, Bl. 2, Ap. 55
RO413881915

Scala: Varie | PROGETTO | Data: 15/12/2021 | PRELIMINARE ☐ | DEFINITIVO ☒ | ESECUTIVO ☐

Richiedente:
LECCE S.r.l.
Piazza Walther Von Vogelweide, 8
39100 Bolzano
Provincia di Bolzano
P.IVA 02016870212
ITALY

Tecnici:
Dott. Ing. Luca Ferracuti Pompa
Iscritto al n.A344 dell'Albo degli Ingegneri della Provincia di Fermo

Revisione	Data	Descrizione	Redatto	Approvato	Autorizzato
01	01/09/2020	*Progetto Definitivo*	F.P.L.	F.P.L.	F.P.L.
02	15/12/2021	*Revisione*	F.P.L.	F.P.L.	F.P.L.
03					
04					

Il Tecnico:
Dott. Ing. Luca Ferracuti Pompa
(Iscritto al n. A344, dell'Albo degli Ingegneri della Provincia di Fermo)

Il Proprietario:
LECCE S.r.l.
Piazza Walther Vogelweide, 8 - 39100 Bolzano (BZ)
P.Iva 02016870212

REGIONE PUGLIA | PROVINCIA LECCE | COMUNE LECCE | COMUNE CAMPI SALENTINA | COMUNE GUAGNANO | COMUNE SQUINZANO | COMUNE SURBO | COMUNE TREPUZZI | PROVINCIA BRINDISI | COMUNE CELLINO SAN MARCO | COMUNE S.DONACI

61_Lecce - Realizzazione di impianto di produzione di energia elettrica da fonte rinnovabile fotovoltaica e delle relative opere di connessione alla Rete di Trasmissione Nazionale, da ubicarsi in agro di Lecce (LE)

Potenza nominale DC 30,44 MW e potenza nominale AC 30,58 MW

OPERE COMUNI A PIU' PROPONENTI PROGETTATE DA SOGGETTI TERZI

PROGETTISTA:
ARKE' ingegneria s.r.l.
Via Monte Grappa, 4 - 73100 Lecce

Prof. Ing. Alberto Ferruccio PICCINNI
Ordine degli Ingegneri della Provincia di Bari n.1798

Ing. Giovanni VITONE
Ordine degli Ingegneri della Provincia di Bari n.3313

Ing. Gioacchino ANGARANO
Ordine degli Ingegneri della Provincia di Bari n.3915

Ing. Luigi FANELLI
Ordine degli Ingegneri della Provincia di Bari n.1428

Consulenza specialistica:
Ing. Nicola CONTURSI
Ordine degli Ingegneri della Provincia di Bari n.5000

COMMITTENTE:
SVGS S.R.L.
Via Duca degli Abruzzi, 58 - 73100 Lecce (LE)
Legale Rappresentante
Prof. Franco RICCIATO
Firmato digitalmente da: Franco Ricciato
Data: 08/03/2024 12:40:34

Coordinamento al progetto:
PROGETEC S.r.l.
Viale Gramsci 7 - 71036 (FG)
tel. + 39 0832 36081 - Fax + 39 0832 341468
e-mail: info@progetec.com - pec: progetecsrl@legalmail.it
Direttore Tecnico:
Ing. Francesco ROLLO

OPERA 3 - 4

SE RTN 150 kV di smistamento "Surbo" - SE RTN 150 kV di raccolta "Surbo"

REV	DATA	NOTE	FORMATO ELABORATO	
0	Febbraio - 2024			

Firmato digitalmente da:
FRANCESCO ROLLO
08/03/2024 13:50