VISTA Z-Z

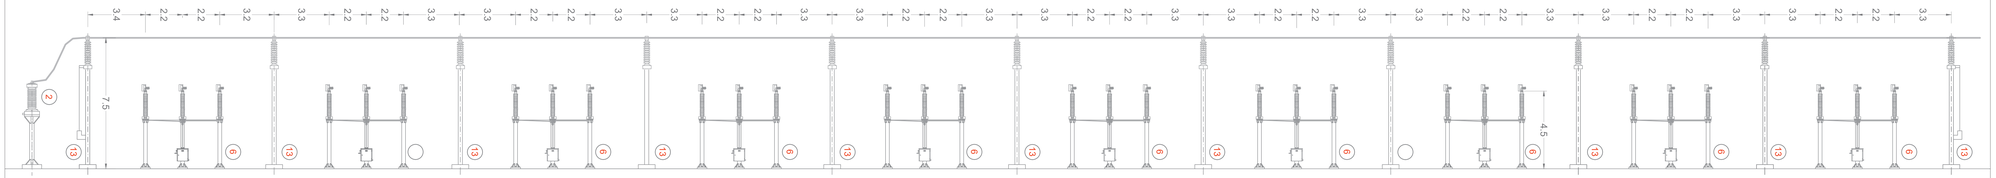

VISTA B-B

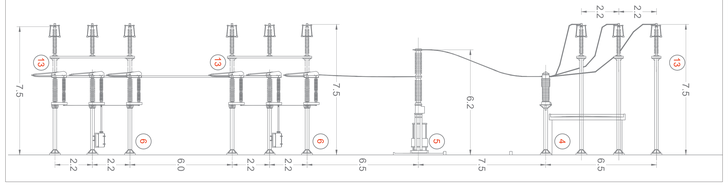

VISTA Y-Y

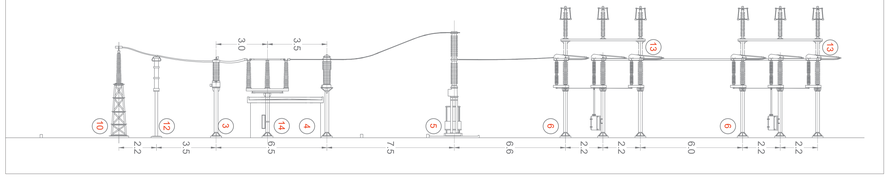

VISTA A-A

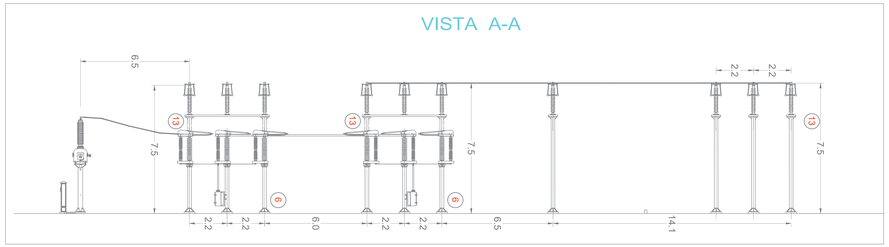

LEGENDA EQUIPAGGIAMENTO STAZIONE

1. Portale a tiro pieno H=15 m
2. Trasformatore di tensione capacitiva
3. Sezionatore tripolare orizzontale con lame di messa a terra
4. Trasformatore di corrente
5. Interruttore tripolare
6. Sezionatore tripolare verticale
7. Interruttore tripolare
8. Supporto sbarre tripolare
9. Torre faro
10. Terminale in cavo
11. Sezionatore tripolare orizzontale di sbarra
22. Trasformatori MT/BT ausiliari
12. Scaricatore di sovratensione
13. Sostegno unipolare a colonna
14. Chiosco per apparecchiature elettriche
15. Edificio comandi
16. Edificio S.A.
17. Magazzino
18. Cabina di consegna di E-DISTRIBUZIONE
19. Cancello di ingresso
20. Impianto di trattamento acque superficiali
21. Impianto di trattamento acque nere
22. TIP
23. Gruppo elettrogeno con serbatoio

LEGENDA SIMBOLI

SIMBOLI		DESCRIZIONE TECNICA
FIGURA	FUNZIONE	
	IMPIANTO DI TERRA	CORDA IN RAME INTERRATA(70.5 - SECIONE 50mm² COMPLETA DI MORSETTI BFM AIR A COMPRESSIONE
	RECINZIONE	RECINZIONE
	TUBAZIONI SMALTIMENTO ACQUE	TUBAZIONE IN PVC (ø300 ø500) GRIGLIE DI SCARICO - CADITOIE - POZZETTI
	TUBAZIONE DRENANTE SMALTIMENTO ACQUE	TUBAZIONE IN PVC (ø300 ø500) GRIGLIE DI SCARICO - CADITOIE - POZZETTI
	TUBAZIONI ACQUE NERE	TUBAZIONE IN PE (ø110)
	TUBAZIONI CAVETTERIA MT BT	TUBAZIONE IN PEAD (ø200 ø300 ø140 ø100)
	TUBAZIONI IMPIANTI SPECIALI	TUBAZIONE IN PEAD (ø160)
	CAVO AT INTERRATO	CAVO AT DI COLLEGAMENTO SE CON SU
	POZZETTO CAVI BT	POZZETTO IN CLS 0.6mx0.6mx0.6m CON CHIUSINO IN CLS
	POZZETTO CAVI BT IMPIANTI SPECIALI	POZZETTO IN CLS 0.6mx0.6mx0.6m CON CHIUSINO IN CLS
	POZZETTO CAVI MT	POZZETTO IN CLS 0.8mx0.8mx1.0m CON CHIUSINO IN CLS
	PROETTORE	APP ILL 80.000m 540W IP66 IK08 SU TORRE FARO H=20.0m CON FONDAZIONE
	QUADRO SEP	QUADRO SEP IN ARMADIO IN VETRORESINA IP55
	TELECAMERA TVCC	TELECAMERA TVCC SU PALO IN VETRORESINA CON BLOCCO DI FONDAZIONE

VISTA X-X

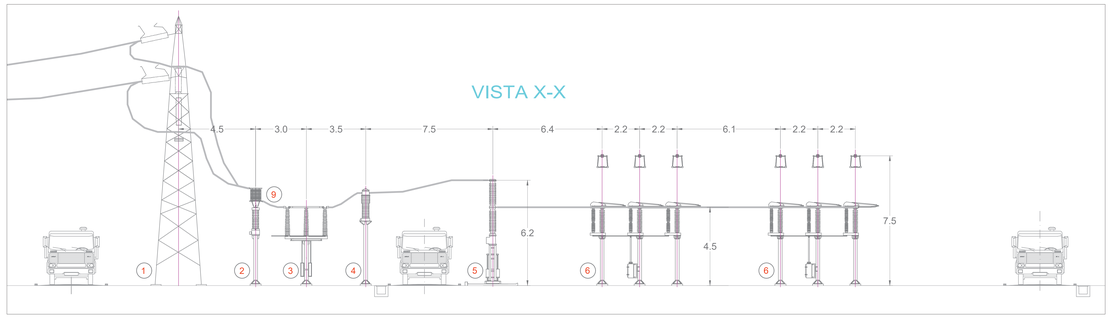

COMUNE DI LECCE

PROVINCIA DI LECCE | **REGIONE PUGLIA**

REALIZZAZIONE SU AREA INDUSTRIALE DI UN IMPIANTO SOLARE FOTOVOLTAICO CONNESSO ALLA RETE DI POTENZA DI PICCO PARI A 48.733,10 kW E POTENZA IN IMMISSIONE PARI A 38.000,00 kW

Denominazione Impianto: IMPIANTO LECCE 1

Ubicazione: Comune di Lecce (LE) Masseria Trapana'

ELABORATO 2.72-OPR

Cod. Doc.: 2.72-OPR

OPERE DI RETE
STAZIONE S.E. TERNA
SEZIONI PRINCIPALI

COMET ENERGY POWER

Project - Commissioning - Consulting
Montpied Scandol Sarlu
Sir. HRDOVULLU N° 2-4, Parter, Camera 1, B. 2 Ap. 89
ROM 088195

Scala: Varie
Data: 15/12/2021
PROGETTO: PRELIMINARE ☐ DEFINITIVO ☒ ESECUTIVO ☐

Richiedente:
LECCE S.r.l.
Piazza Walther Von Vogelweide, 8
39100 Bolzano
Piazza Walther Von Vogelweide, 8
P.IVA 02616670212
ITALY

Tecnici:
Dott. Ing. Luca Ferracuti Pompa
Iscritto al n.A344 dell'Albo degli Ingegneri della Provincia di Fermo

Revisione	Data	Descrizione	Redatto	Approvato	Autorizzato
01	01/09/2020	Progetto Definitivo	F.P.L.	F.P.L.	F.P.L.
02	15/12/2021	Revisione	F.P.L.	F.P.L.	F.P.L.
03					
04					

Il Tecnico:
Dott. Ing. Luca Ferracuti Pompa
(Iscritto al n. A344, dell'Albo degli Ingegneri della Provincia di Fermo)

Il Richiedente:
LECCE S.r.l.
Piazza Walther Vogelweide, 8 - 39100 Bolzano (BZ)
P.Iva 02616670212

REGIONE PUGLIA | PROVINCIA LECCE | COMUNE LECCE | COMUNE CAMPI SALENTINA | COMUNE GUAGNANO | COMUNE SQUINZANO | COMUNE SURBO | COMUNE TREPUZZI | PROVINCIA BRINDISI | COMUNE CELLINO SAN MARCO | COMUNE S.DONACI

61_Lecce - Realizzazione di impianto di produzione di energia elettrica da fonte rinnovabile fotovoltaica e delle relative opere di connessione alla Rete di Trasmissione Nazionale, da ubicarsi in agro di Lecce (LE)

Potenza nominale DC 30,44 MW e potenza nominale AC 30,58 MW

OPERE COMUNI A PIU' PROPONENTI PROGETTATE DA SOGGETTI TERZI

PROGETTISTA:
ARKE' Ingegneria s.r.l.
Via Nicolaus Copernicus, 39 Brindisi

Prof. Ing. Alberto Ferrucccio PICCININI
Ordine degli Ingegneri della Provincia di Bari n.1396

Ing. Giovanni VITONE
Ordine degli Ingegneri della Provincia di Bari n.5313

Ing. Gioacchino ANGARANO
Ordine degli Ingegneri della Provincia di Bari n.5870

Ing. Luigi FANELLI
Ordine degli Ingegneri della Provincia di Bari n.7428

COMMITTENTE:
SYGS S.R.L.
Via Duca degli Abruzzi, 58 - 73100 Lecce (LE)
Legale Rappresentante
Prof. Franco RICCIATO

Firmato digitalmente da: Franco Ricciato
Data: 08/03/2024 12:41:22

Consulenza specialistica:
Ing. Nicola CONTURSI
Ordine degli Ingegneri della Provincia di Bari n.5600

Coordinamento al progetto:
PROGETTEC s.r.l.
Viale Gallipoli n. 214 - 73100 LECCE
tel. + 39 0832 309991 - Fax + 39 0832 301460
Sito internet: www.progettec.com - pec: progettec@pec.it

Direttore Tecnico:
Ing. Francesco ROLLO

Firmato digitalmente da: FRANCESCO ROLLO

OPERA 3 - 4

SE RTN "Lecce Rotonda" - "Surbo" - SE RTN 150 kV di raccolta "Surbo"

REV	DATA	NOTE	FORMATO ELABORATO	Pdf
0	Febbraio - 2024			

08/03/2024 13:50

Digitally signed by: MENYESCH JOERG
Date: 30/12/2021 22:41:12