

PROGETTO PER LA REALIZZAZIONE DEL NUOVO PARCO AGRI-NATURALISTICO-VOLTAICO DELL'ALTA MURGIA E DELLE RELATIVE OPERE DI CONNESSIONE ALLA RTN LOCALITA' MASSERIA CAPUTI COMUNE DI MINERVINO MURGE (BAT)
DENOMINAZIONE IMPIANTO - PVA005 MINERVINO - MASSERIA CAPUTI POTENZA NOMINALE 55 MW

PROGETTO DEFINITIVO - SIA

PROGETTAZIONE E SIA

HOPE engineering
Ing. Fabio FACCAPELO
Ing. Andrea ANGELINI
Arch. Gaetano FORNARELLI
dott.ssa Antonella AGNOLI

AGRONOMIA E STUDI COLTURALI

dott.ssa Lucia PESOLA

STUDI SPECIALISTICI E AMBIENTALI

MICROCLIMATICA
dott.ssa Elena GATTO
ARCHEOLOGIA
dott.ssa Ildegarde CARRASSO
GEOLOGIA
Apogeo Srl
ACUSTICA
dott.ssa Sabrina SCARAMUZZI
FAUNISTICA
dott. Fabio MATHIASOPOULOS

INSERIMENTO PAESAGGISTICO

Studio ALAMI
Arch. Fabrizio SPANO
Arch. Valterio Mario RUBERCHI
Arch. Susanna TUNDO

EG.2 VINCOUSTICA

EG.2.3 Inquadramento su Strumenti Urbanistici Comunali

REV.	DATA	DESCRIZIONE
00/26		prima emissione



Legenda

- Area di studio
- Area del progetto Agri-Naturalistico-Voltaico

Azioni Gruppo A - Interventi di potenziamento ecologico

- A1 Mitigazione con filari di vegetazione arborea e arbustiva
- A2 Rinaturalizzazione con vegetazione dei pascoli arborati
- A3 Idraulica: rinaturalizzazione dei compluvi
- A3 Idraulica: creazione di stagni temporanei
- A4 Rinaturalizzazione con specie edibili e mellifere

Azioni Gruppo B - Interventi di valorizzazione del sistema rurale


- B1 Riqualficazione e Rifunionalizzazione di Masseria Caputi
- B2 Itinerari per la fruizione

B.4 Progetto Agrivoltaico

- Trakers
- Componente agricola - Seminativo
- Viabilità di servizio
- Cabine elettriche
- Cavidotti interni
- Elettrodotto di vettoramento

Piano Urbanistico Generale

- E1 - Zona agricola (Zona omogenea "E1" - D.M. 1444/1998)
- E2-E3 - Zona agricola speciale (Zona omogenea "E1" - D.M. 1444/1998)

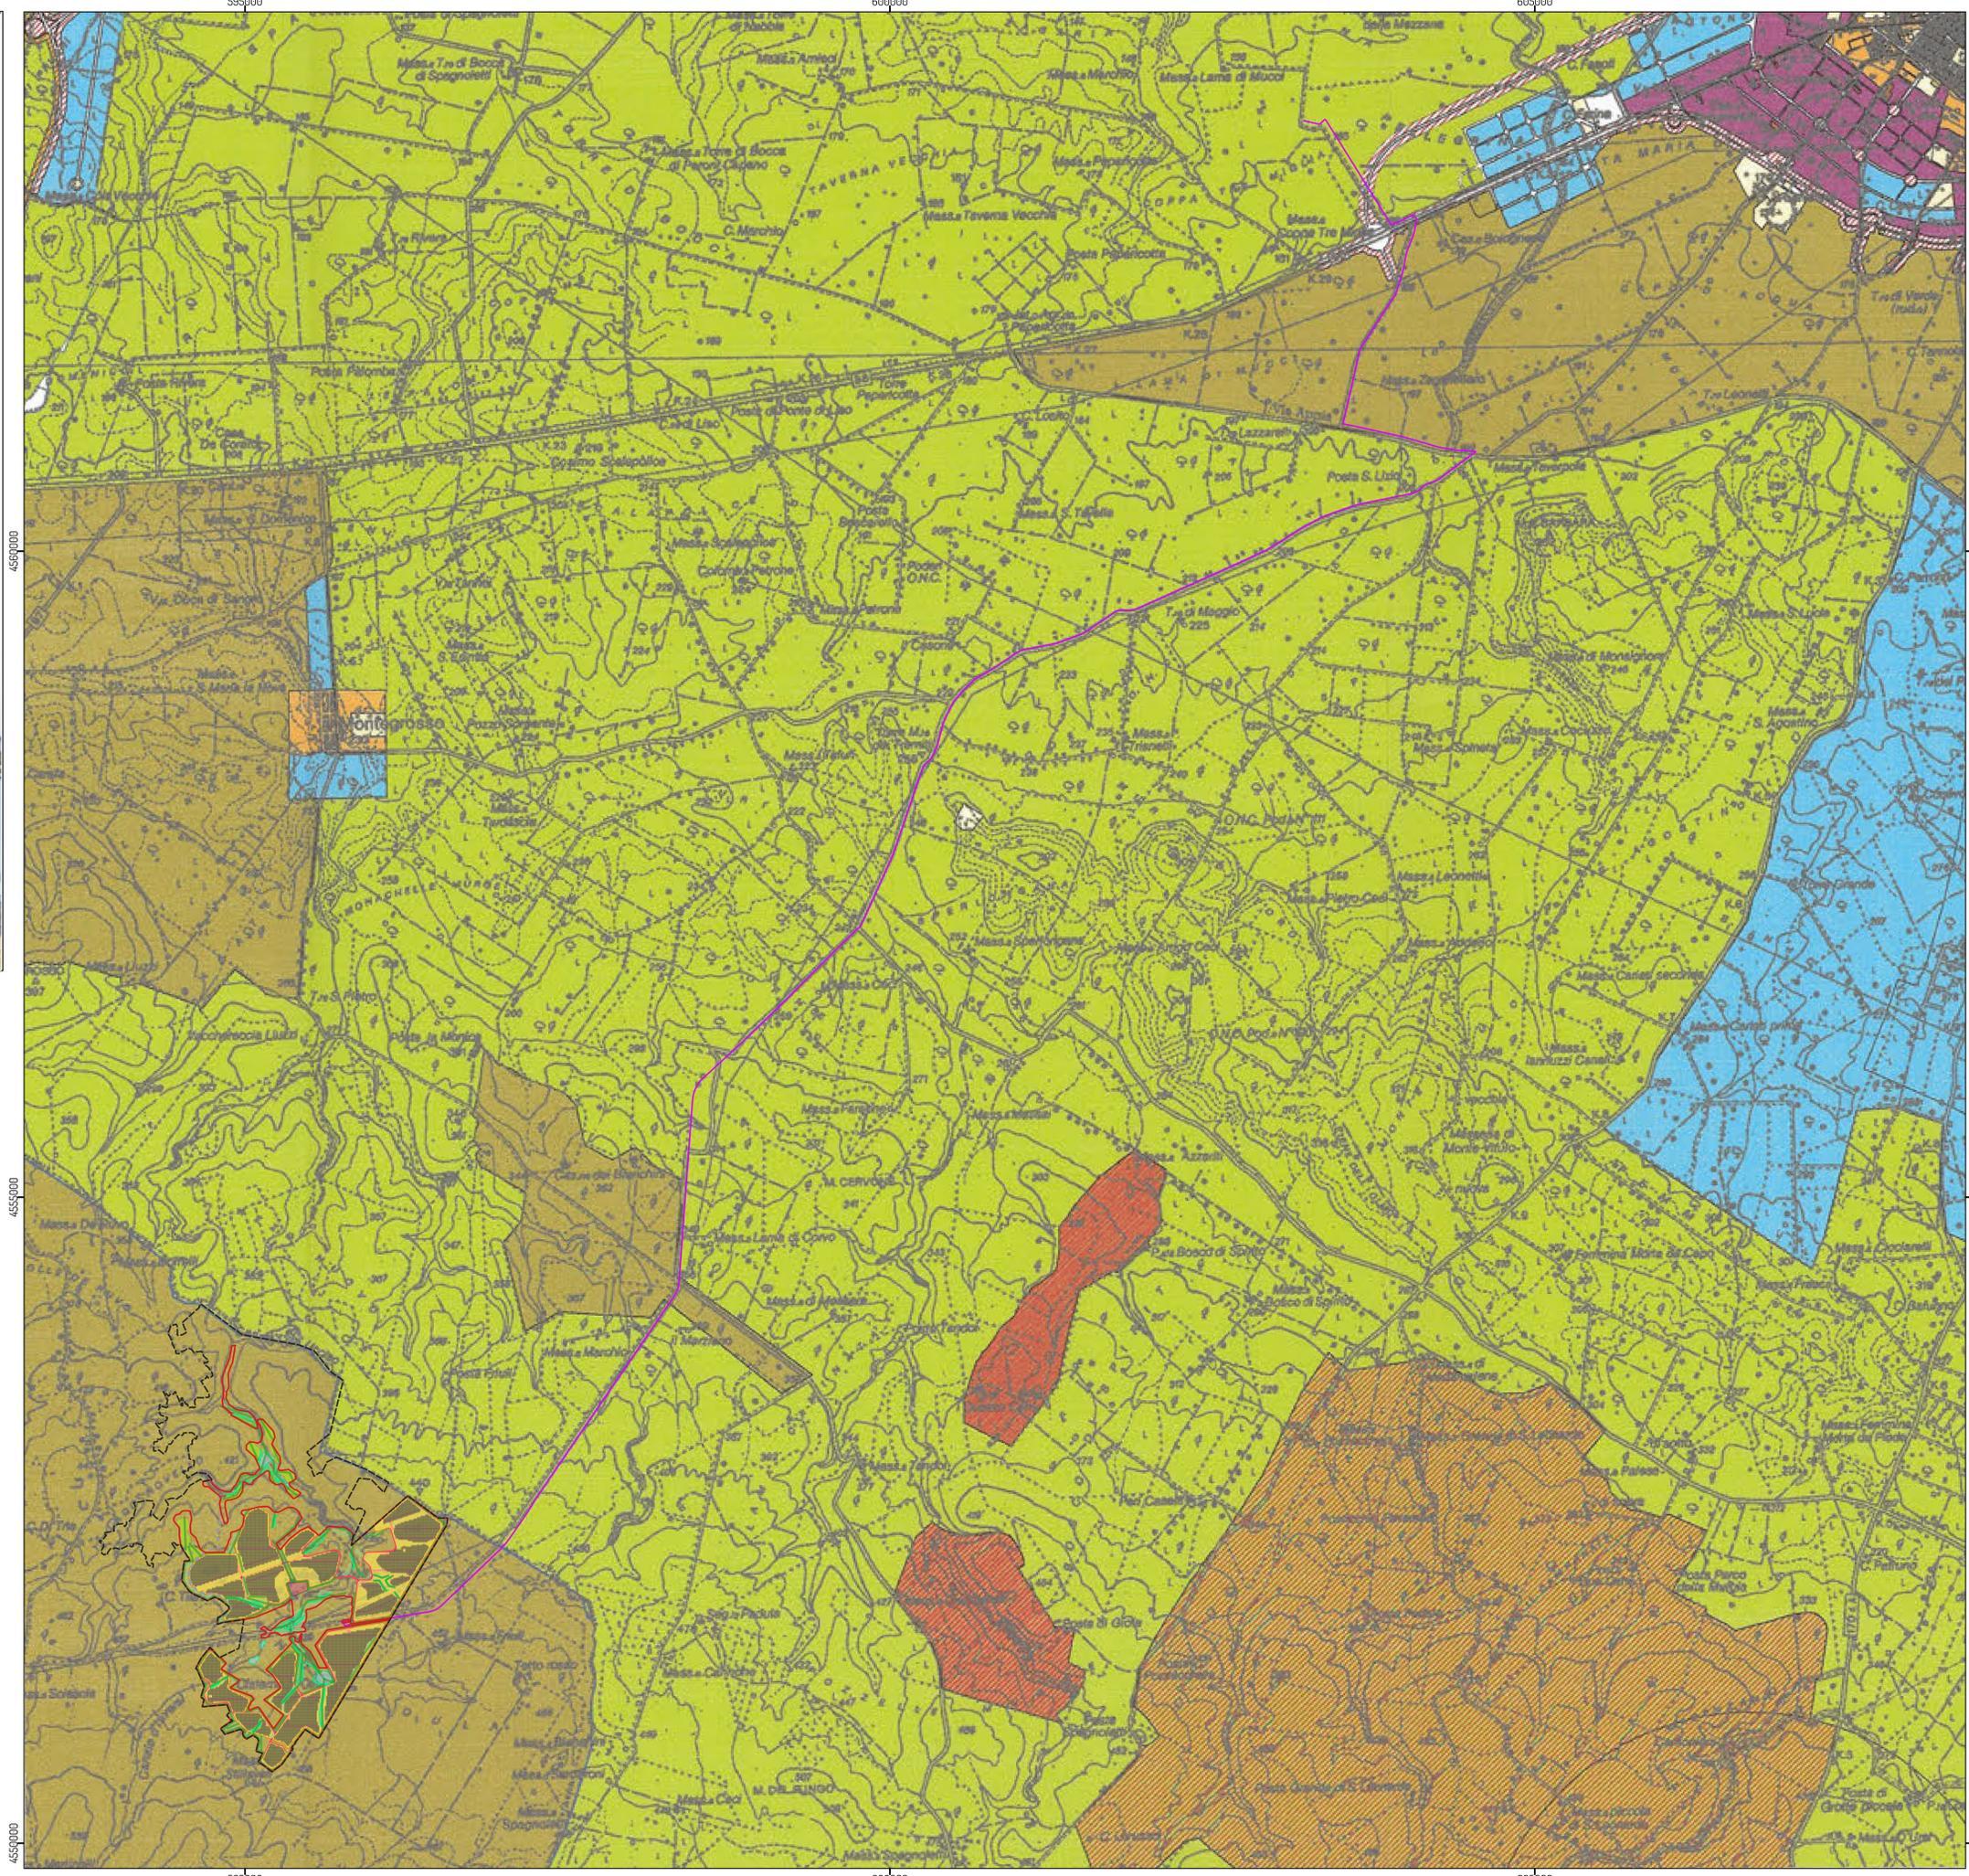

4550000

595000

600000

605000

000557

000557

4550000