
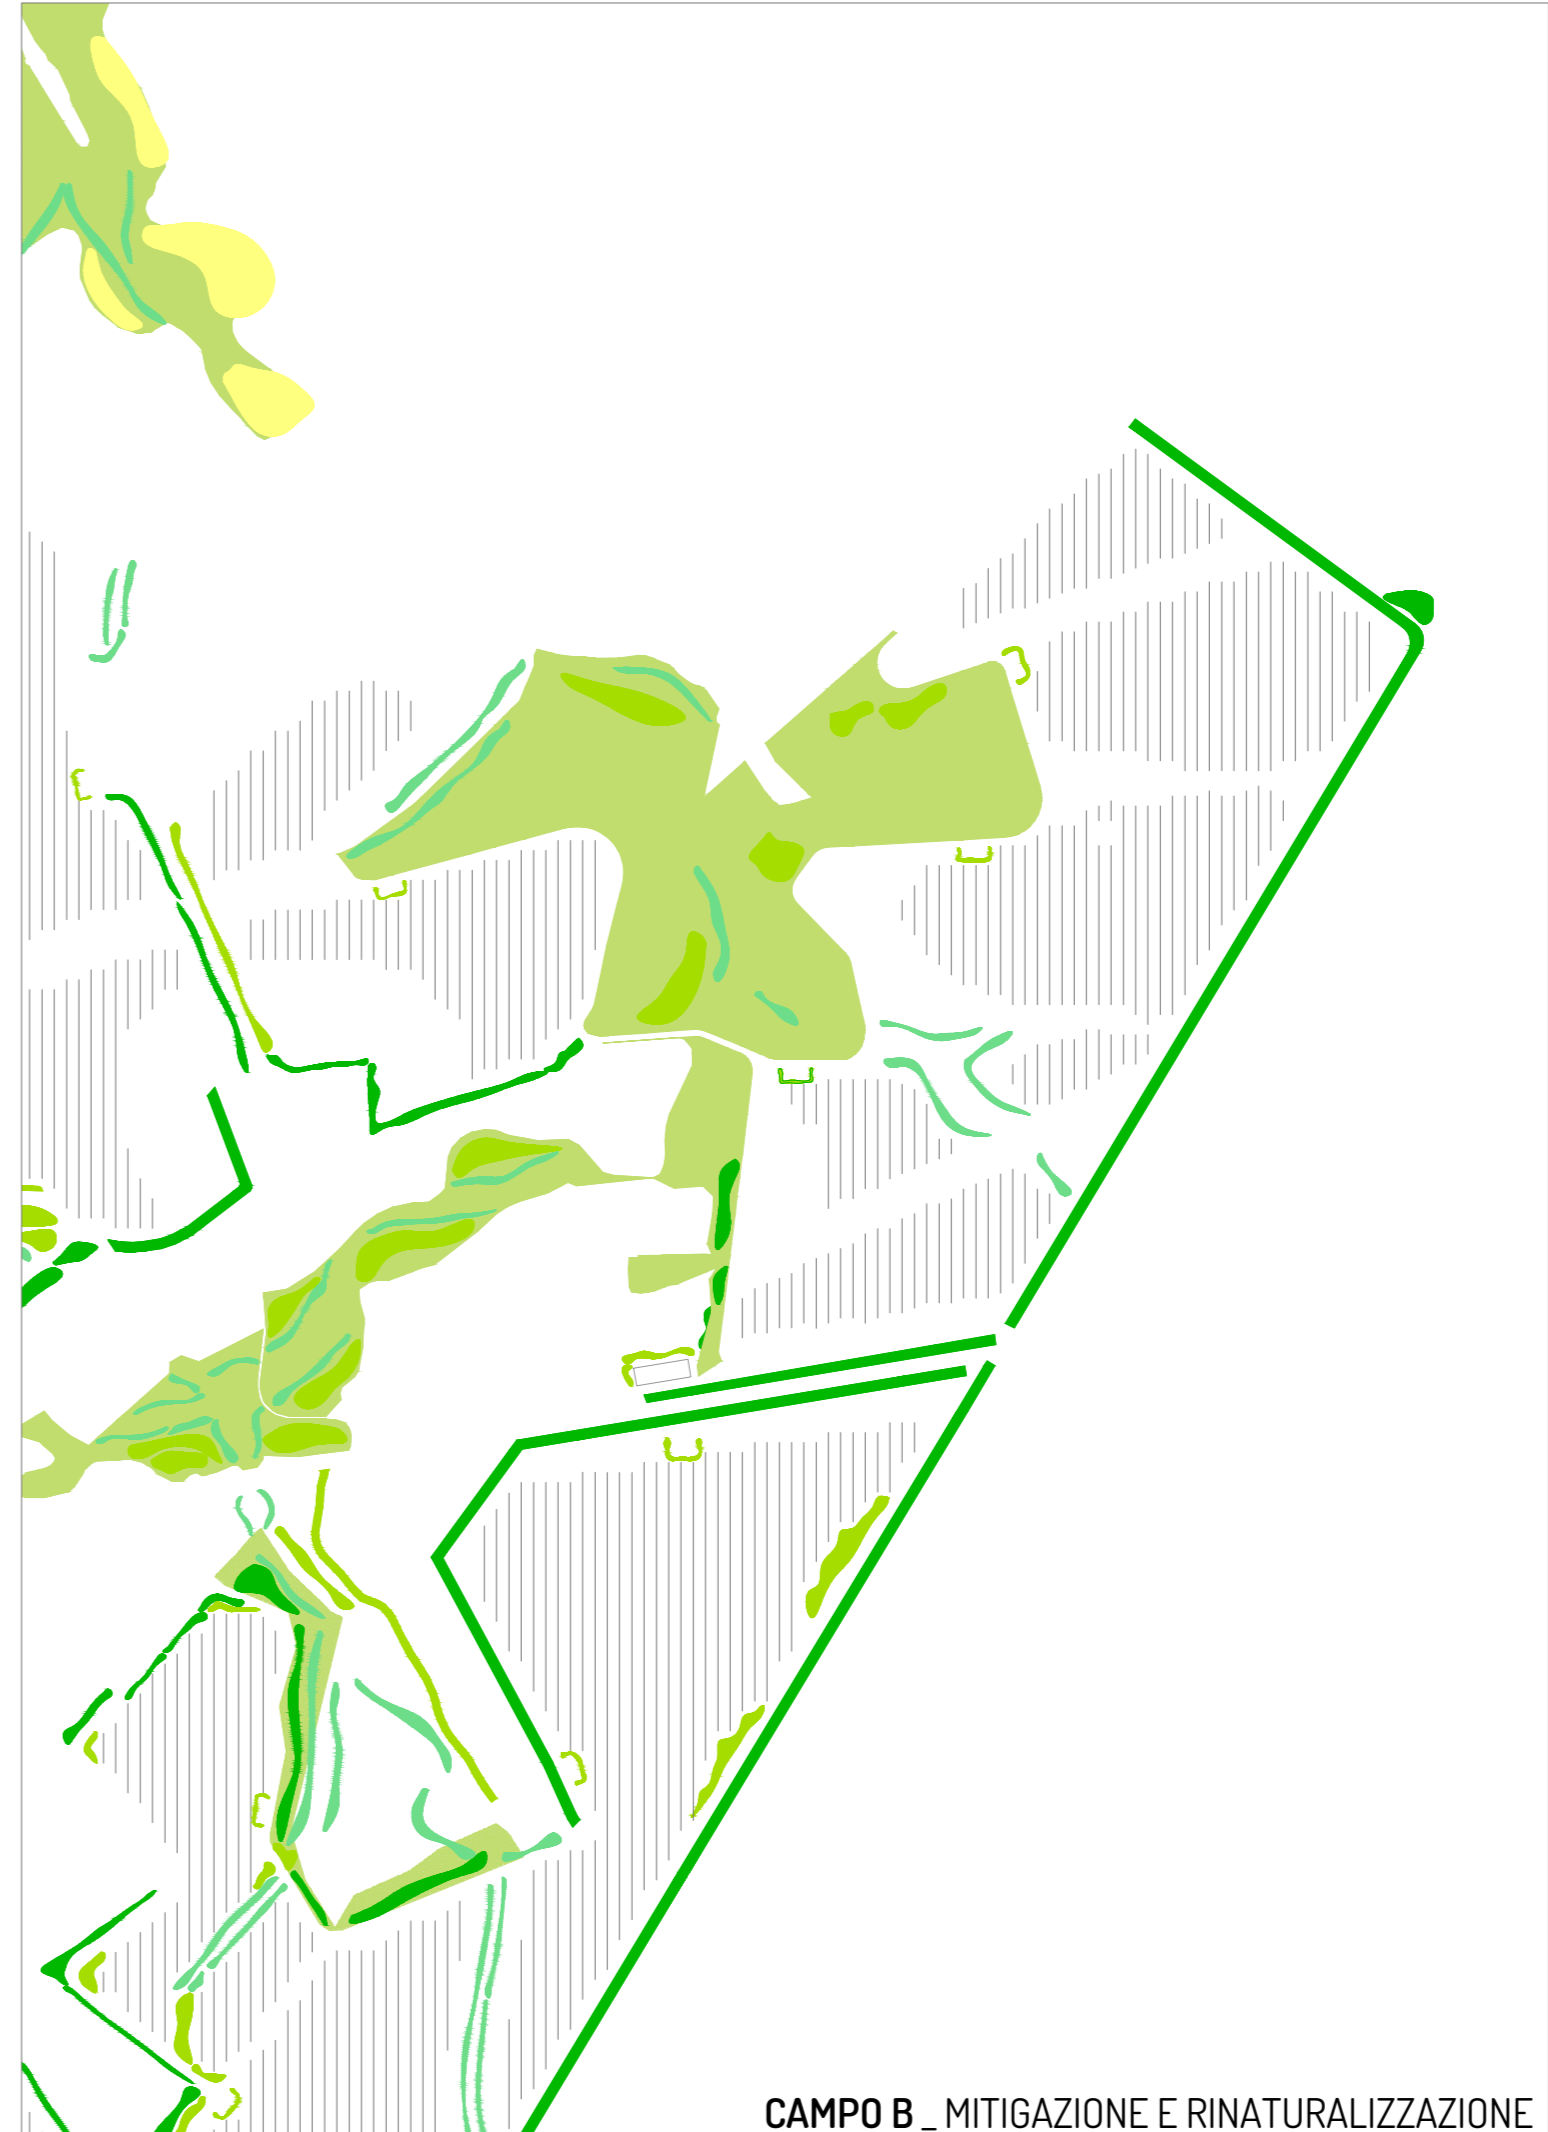
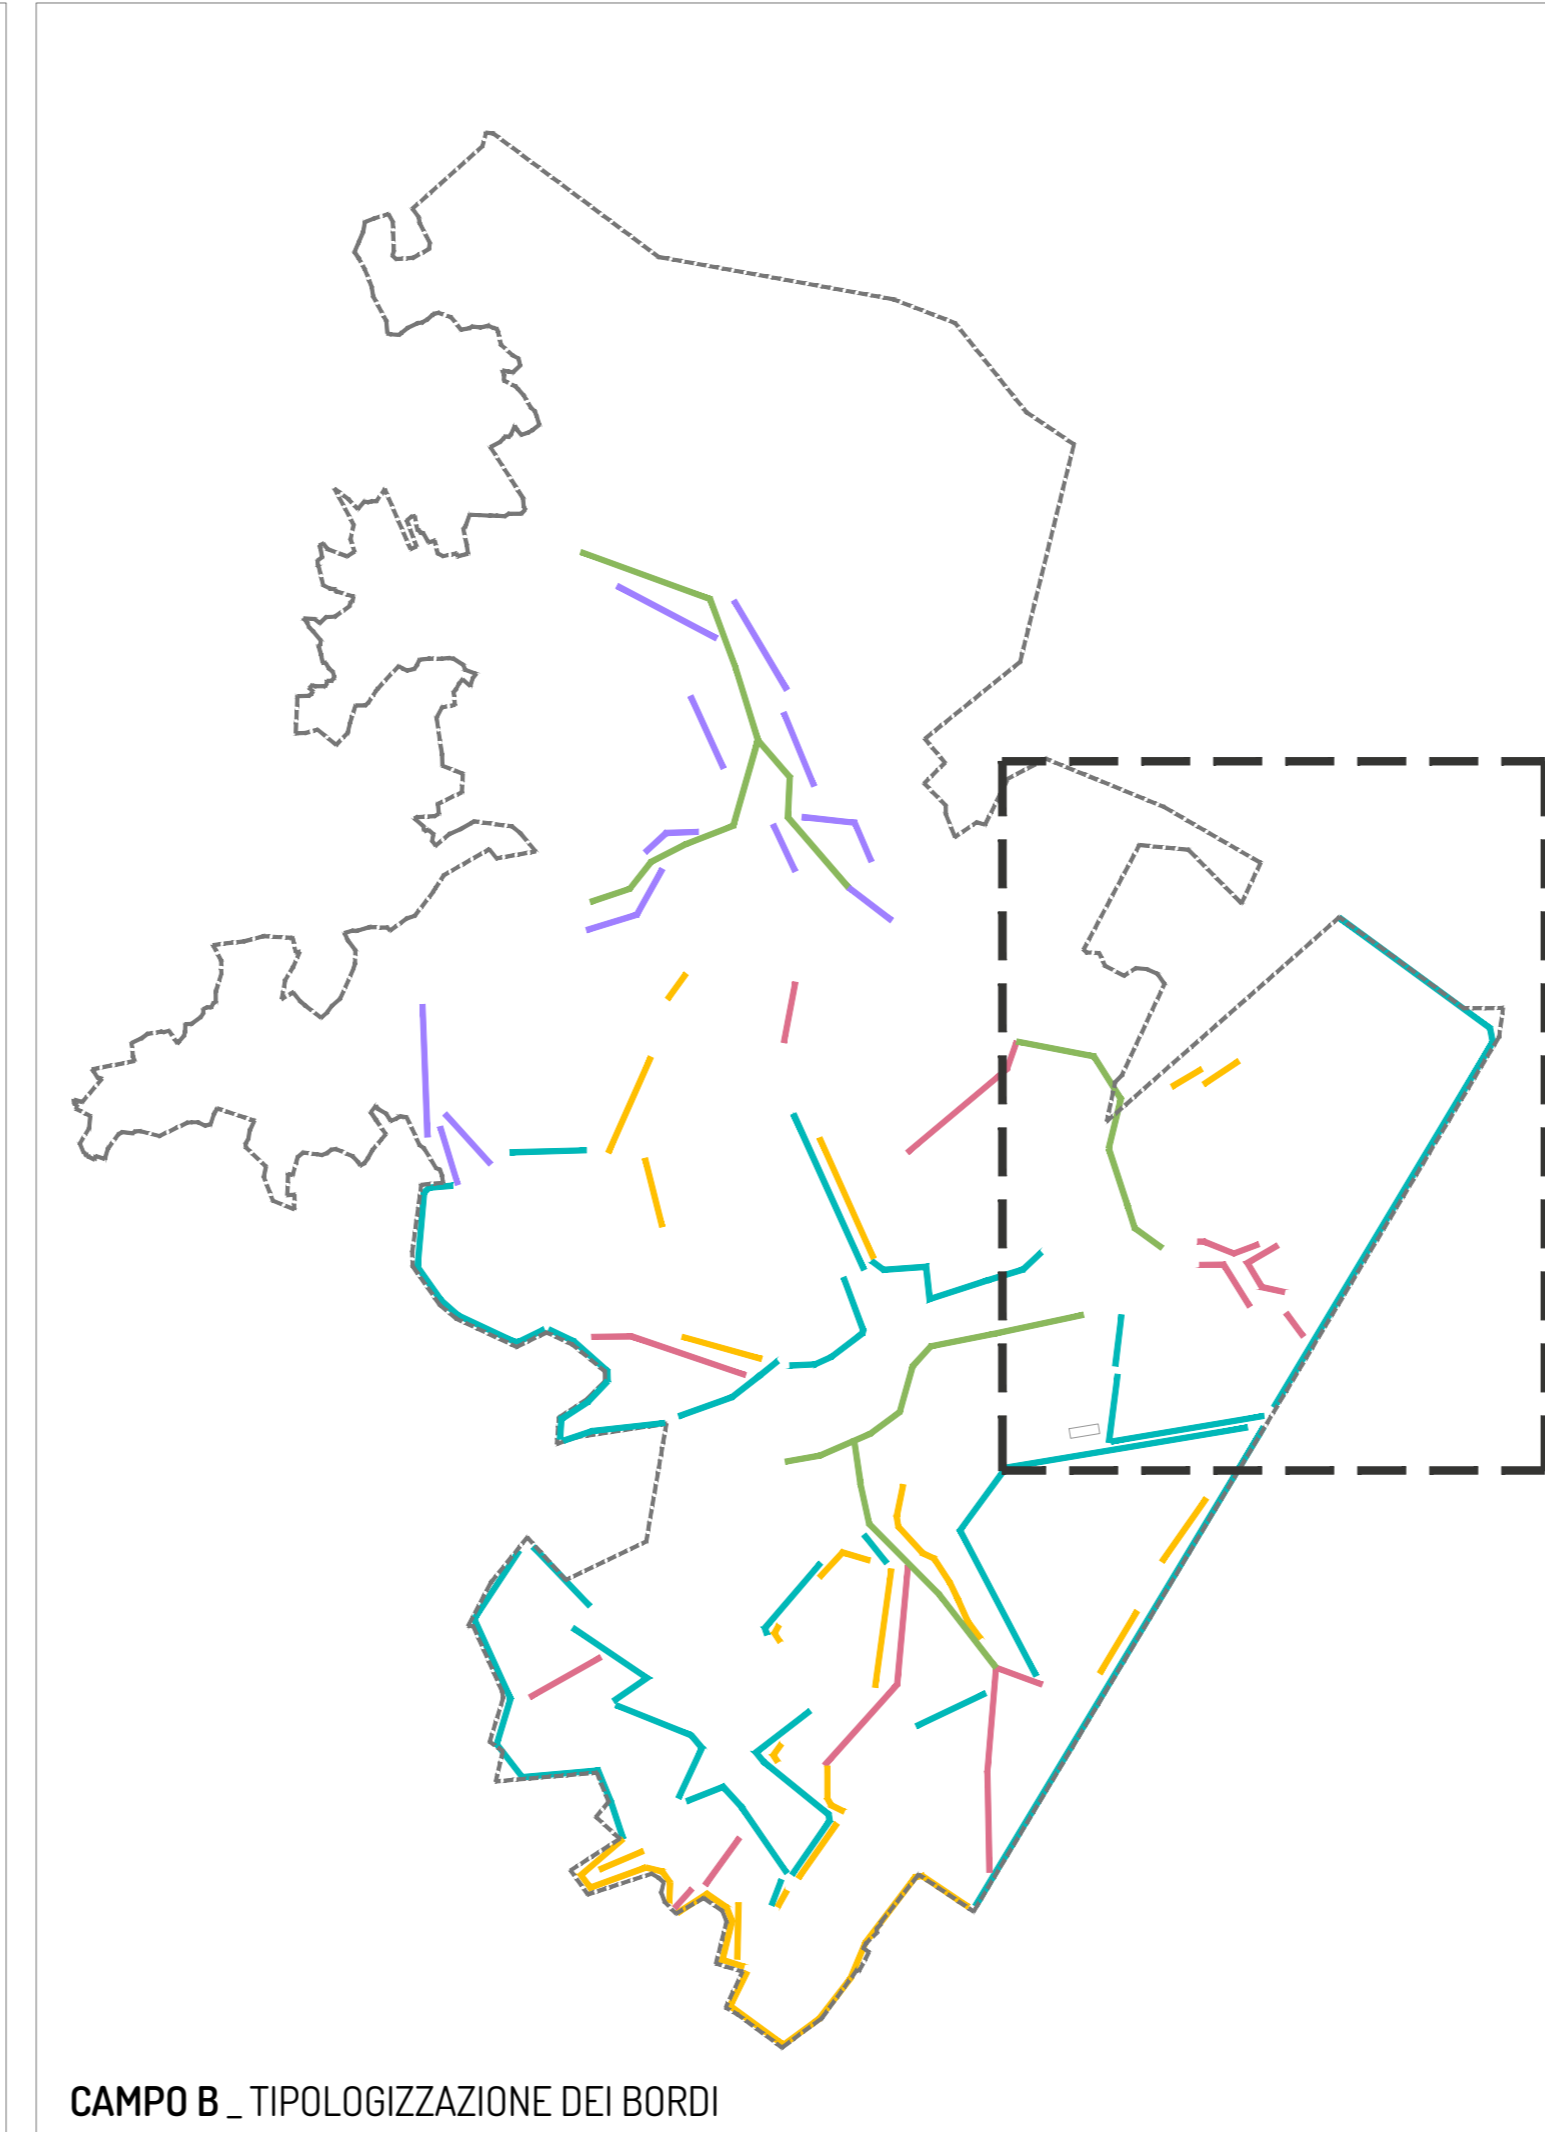


**LEGENDA**

--- AREA DI STUDIO	azione A.3_RINATURALIZZAZIONE DEI COMPLUVI
SUP. LIBERA AGRICOLA A SEMINATIVO	azione A.3_CREAZIONE DI STAGNI TEMPORANEI
SUP. AGRICOLA A SEMINATIVO con impianto agrivoltaico	azione A.4_RINATURALIZZAZIONE CON SPECIE EDIBILI E MELLIFERE
SUP. AGRICOLA AD OLIVETO	SUP. DI RICOLONIZZAZIONE SPONTANEA
SUP. SENTIERI A SERVIZIO DELLA VIABILITA' PER LA GESTIONE AGRICOLA E DELL'IMPIANTO	RETICOLO IDROGRAFICO
SUP. A PRATERIE IN MOSAICO CON VEGETAZIONE CAMEFITICA E NANOFARENOFITICA	MURETTI A SECCO
SUP. LANDE	SENTIERI STERRATI PREESISTENTI
PUNTI NOTEVOLI DI VERDE PREESISTENTE ALL'INTERNO DI LAME E PRATERIE	NUOVA SENTIERISTICA
AREE ESTRATTIVE	STRADE A VALENZA PAESAGGISTICA
azione A.1_MITIGAZIONE CON VEGETAZIONE ARBOREA E ARBUSTIVA	B.1 MASSERIA CAPUTI RIQUALIFICAZIONE E RIFUNZIONALIZZAZIONE
azione A.2_MITIGAZIONE CON VEGETAZIONE DEI PASCOLI ARBORATI	

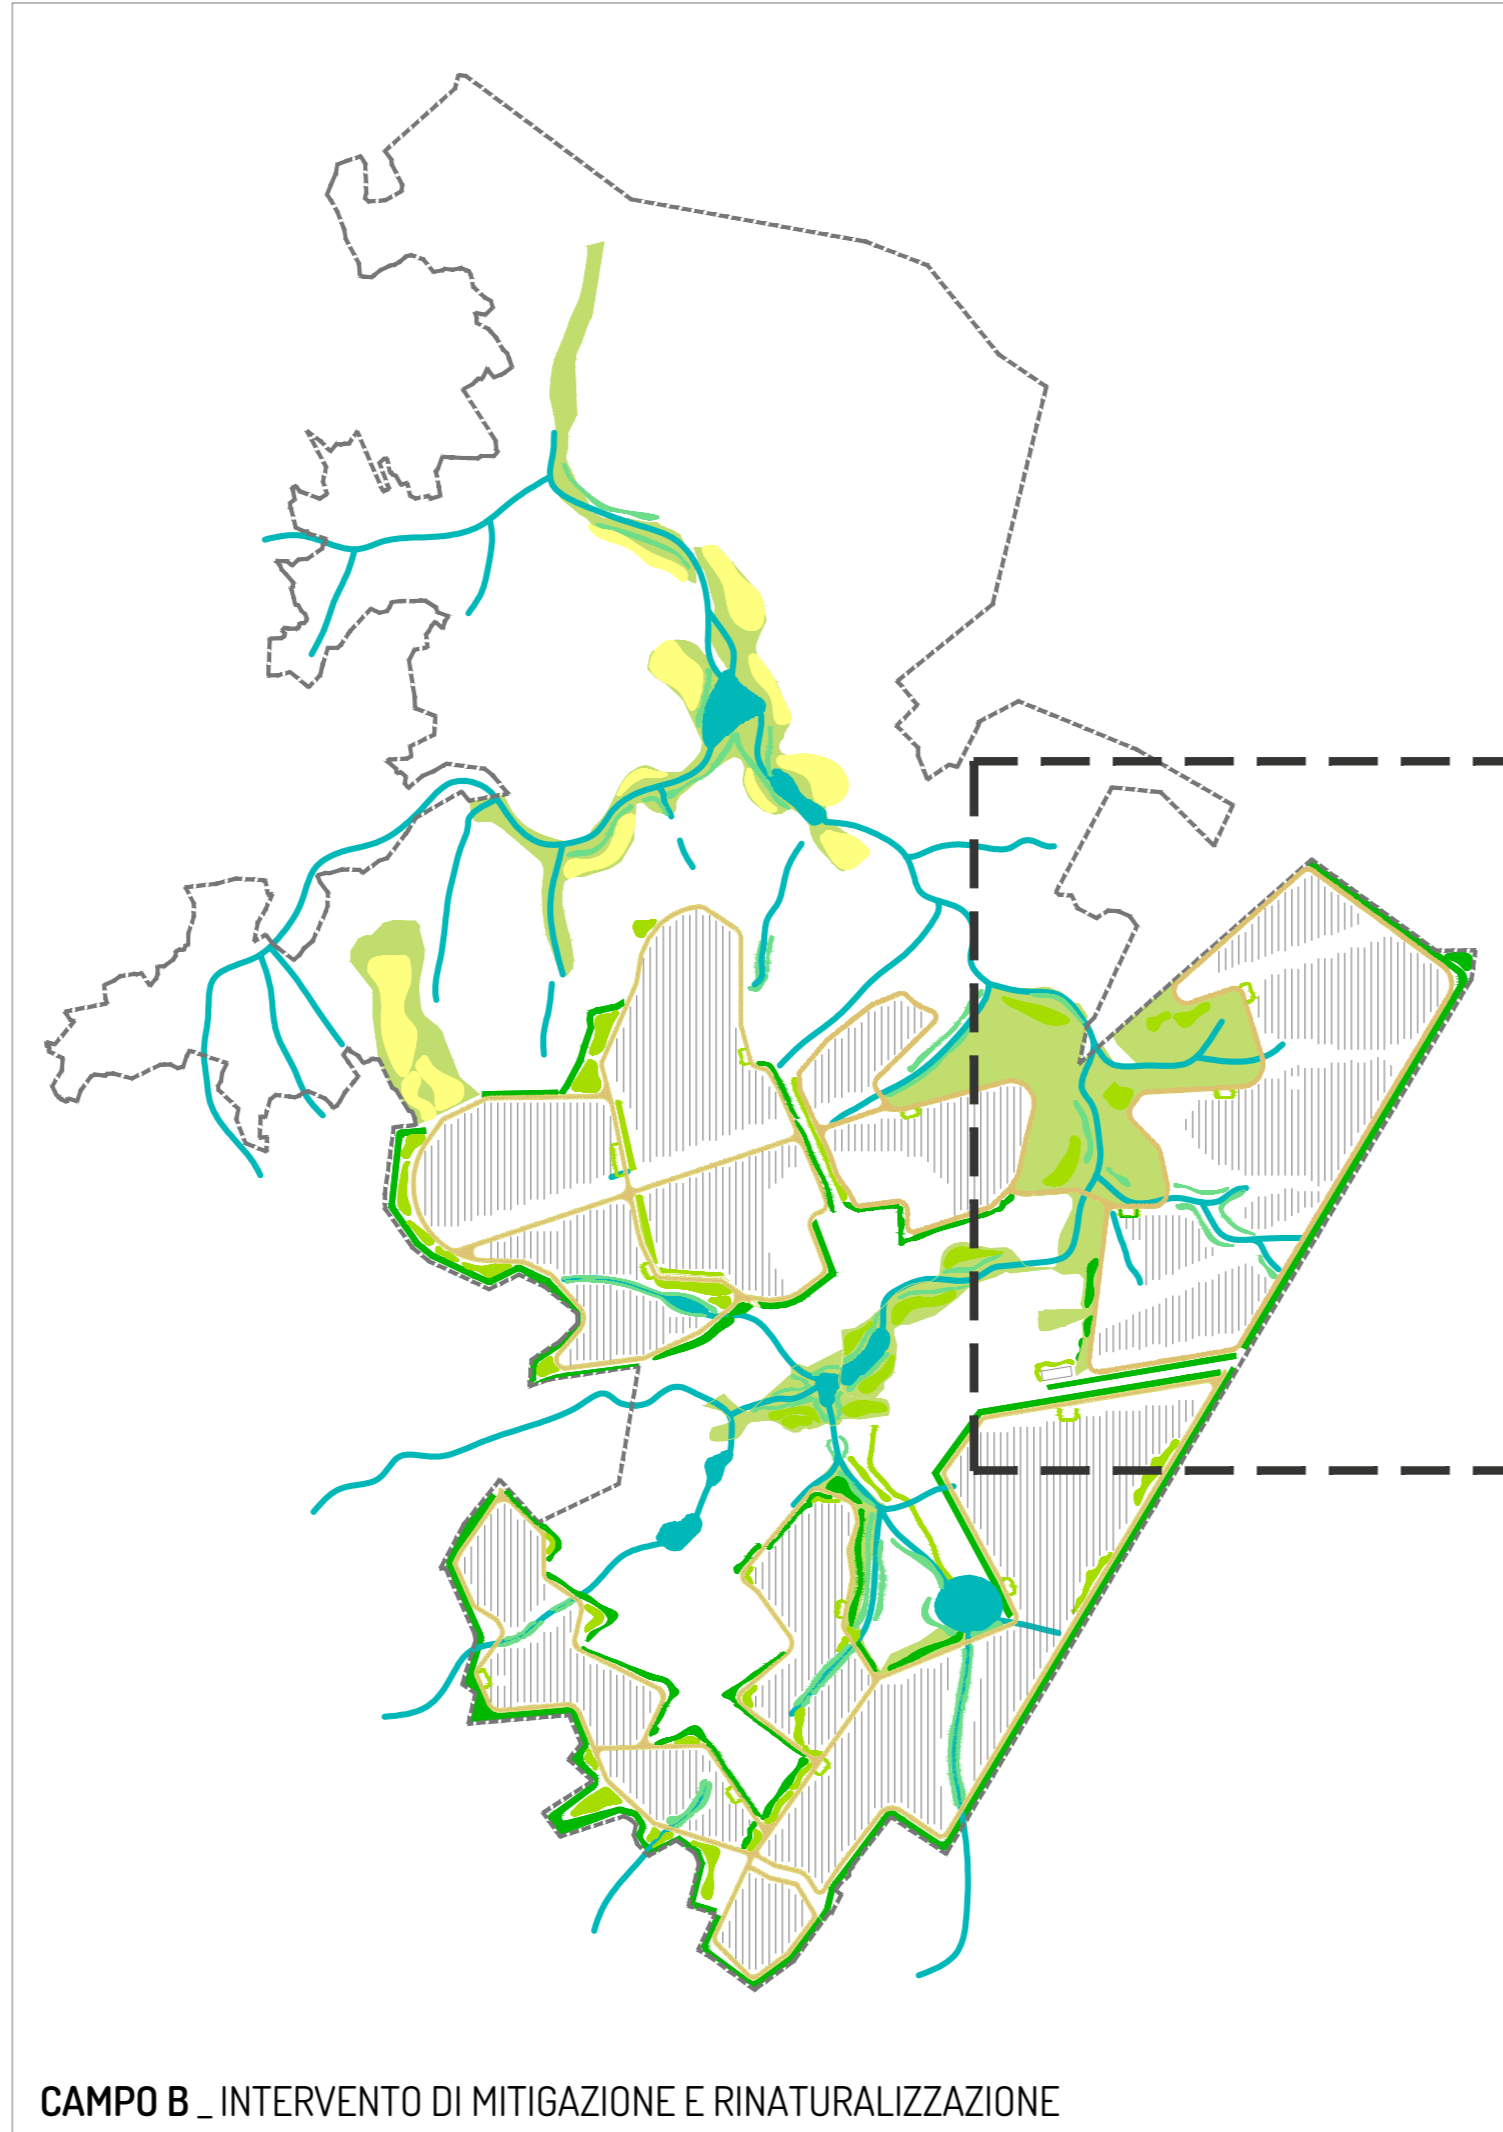

**hope group**  
SRL GIOIOGIO

PROGETTO PER LA REALIZZAZIONE DEL NUOVO PARCO AGRI-NATURALISTICO-VOLTAICO DELL'ALTA MURGIA E DELLE RELATIVE OPERE DI CONNESSIONE ALLA RTN LOCALITA' MASSERIA CAPUTI COMUNE DI MINERVINO MURGE (BAT) DENOMINAZIONE IMPIANTO - PVAIOS MINERVINO - MASSERIA CAPUTI POTENZA NOMINALE 55 MW

**PROGETTO DEFINITIVO - SIA**

<b>PROGETTAZIONE E SIA</b> HOPE engineering Ing. Fabio PACCAPELO Ing. Andrea ANGELINI Arch. Gaetano FORNARELLI dott.ssa Anastasia AGNOLI	<b>AGRONOMIA E STUDI CULTURALI</b> dott.ssa Lucia PESOLA
<b>INSERIMENTO PAESAGGISTICO</b> Studio ALAMI Arch. Federico SPANO Arch. Valeria Maria RUBICCHI Arch. Susanna TUNDO	<b>STUDI SPECIALISTICI E AMBIENTALI</b> MICROCLIMATICA dott.ssa Elisa GATTO ARCHEOLOGIA dott.ssa Domenica CARRASSO GEOLOGIA Atipico SE ACUSTICA dott.ssa Sabrina SCARAUZZI PAUNTOLOGIA dott. Fabio Moliterniquo

PD EGS INSERIMENTO AMBIENTALE E MITIGAZIONE

EGS.3 Stralorio su CTR  
Scala 1:2.000

REV.	DATA	DESCRIZIONE
02/24		prima emissione