


- LEGENDA**
- CABINA GENERALE DI IMPIANTO AT
 - SSE MONREALE '1'
 - FASCE DI MITIGAZIONE
 - STRUTTURE MODULI FTV
 - STRADE DI PROGETTO
 - RECINZIONE
 - ELETTRODOCCTO DI COLLEGAMENTO INTERRATO AT
 - CAVIDOTTO INTERRATO AT

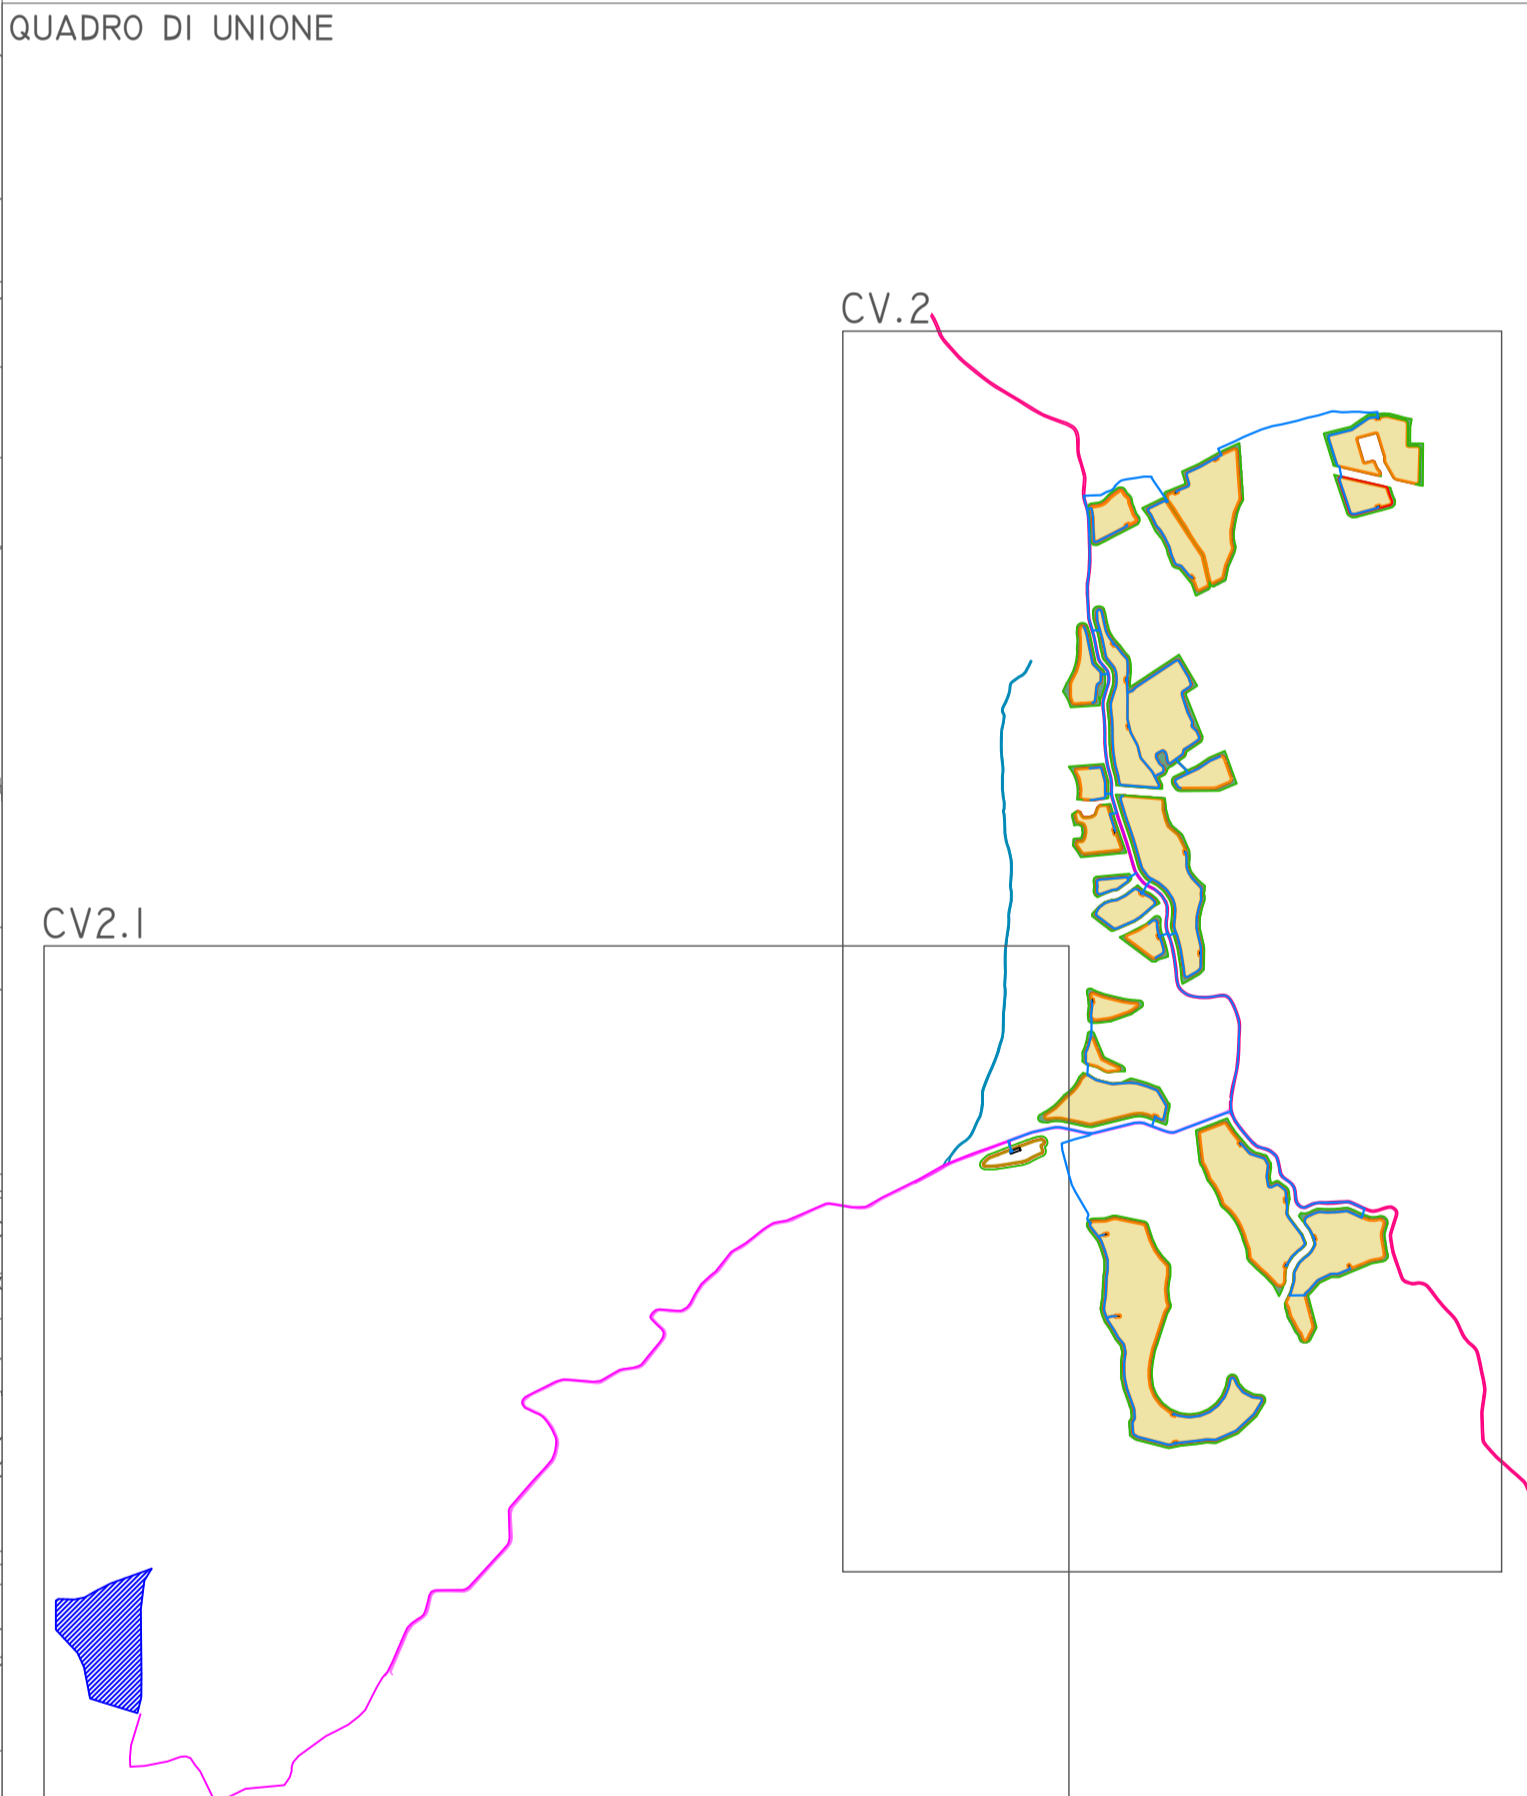

Regione: Sicilia
 Provincia: Palermo
 Comune: Piana degli Albanesi - Monreale
 Località: Contrade "Costa Mammana - Mandrazza"

**IMPIANTO AGRIVOLTAICO "PIANA DEGLI ALBANESI"
 DELLA POTENZA DI 75 MW IN IMMISSIONE
 PROGETTAZIONE DEFINITIVA**

Titolo: AGRFV-PA-EPD004A0
 Planimetria Layout di Impianto

Allegato: **CV.2** Progettazione: Ing. Maurizio Moscoloni

Visti / Firme / Timbri:

Note:

Data	Rev.	Descrizione revisioni	Elaborato da:	Controlato da:	Approvato da:
21.12.2023	01	PRIMA EMISSIONE	Ing. M. Moscoloni	PIROIDE srl	PIROIDE srl

REVISIONI