
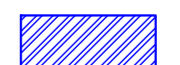







LEGENDA

-  CABINA GENERALE DI IMPIANTO AT
-  SSE MONREALE *3
-  FASCIA DI MITIGAZIONE
-  STRUTTURE MODULI FTV
-  STRADE DI PROGETTO
-  RECINZIONE

QUADRO DI UNIONE

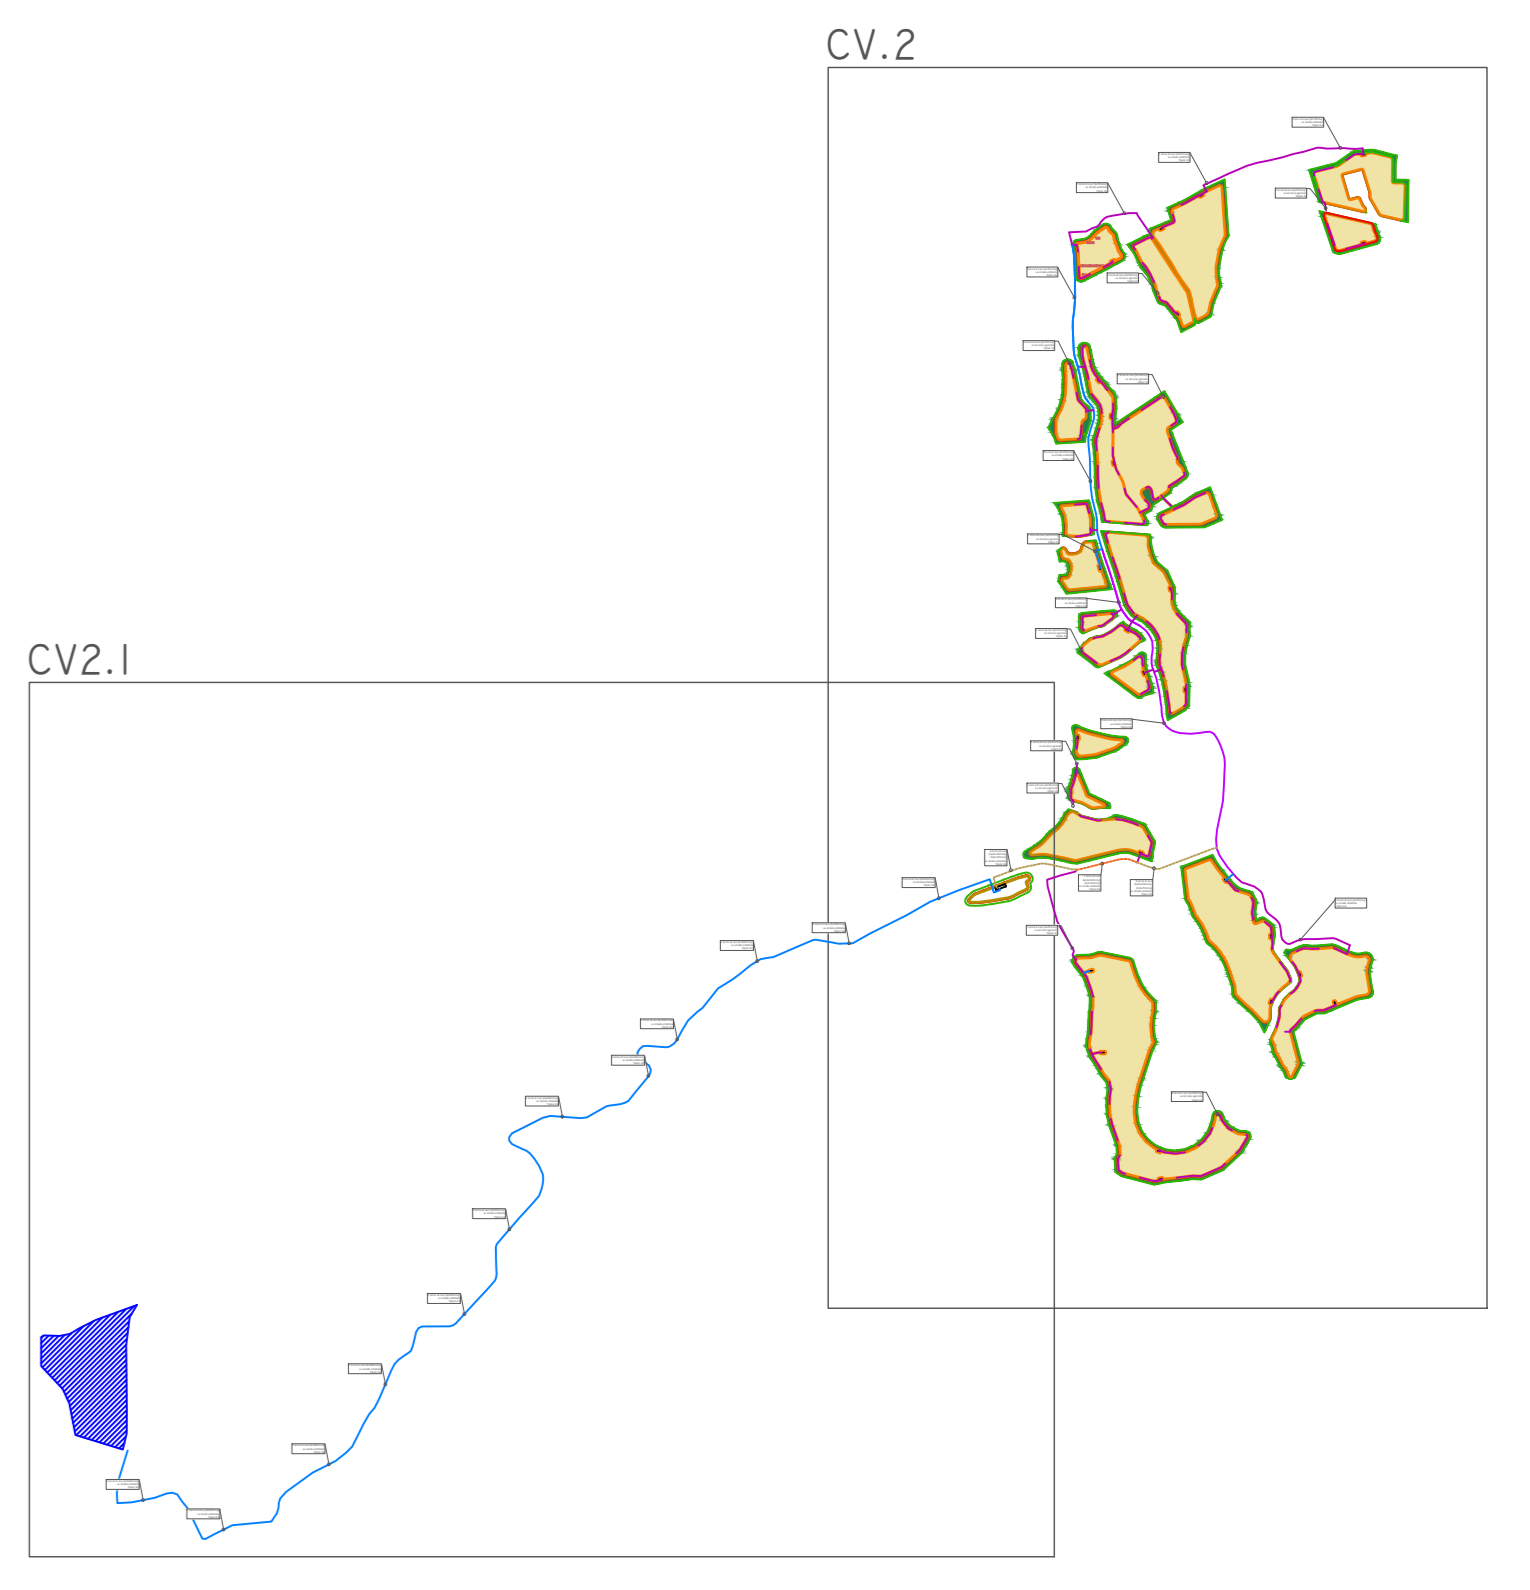

Regione: Sicilia
 Provincia: Palermo
 Comune: Piana degli Albanesi - Monreale
 Località: Contrade "Costa Mammana - Mandrazza"

**IMPIANTO AGRIVOLTAICO "PIANA DEGLI ALBANESI"
 DELLA POTENZA DI 75 MW IN IMMISSIONE
 PROGETTAZIONE DEFINITIVA**

Titolo: AGRFV-PA-EPD007A0
 Particolari Costruttivi Cavidotti

Allegato: **CV.3.1** Progettazione:  Ing. Maurizio Moscoloni

Visti / Firme / Timbri:

Note:

Data	Rev.	Descrizione revisioni	Elaborato da:	Controlato da:	Approvato da:
21.12.2023	0	PRIMA EMISSIONE	Ing. M. Moscoloni	PIRODE srl	PIRODE srl

REVISIONI