


LEGENDA

- CABINA GENERALE DI IMPIANTO AT
- SSE MONREALE "3"
- FASCIA DI MITIGAZIONE
- STRUTTURE MODULI FTV
- STRADE DI PROGETTO
- RECINZIONE

QUADRO DI UNIONE

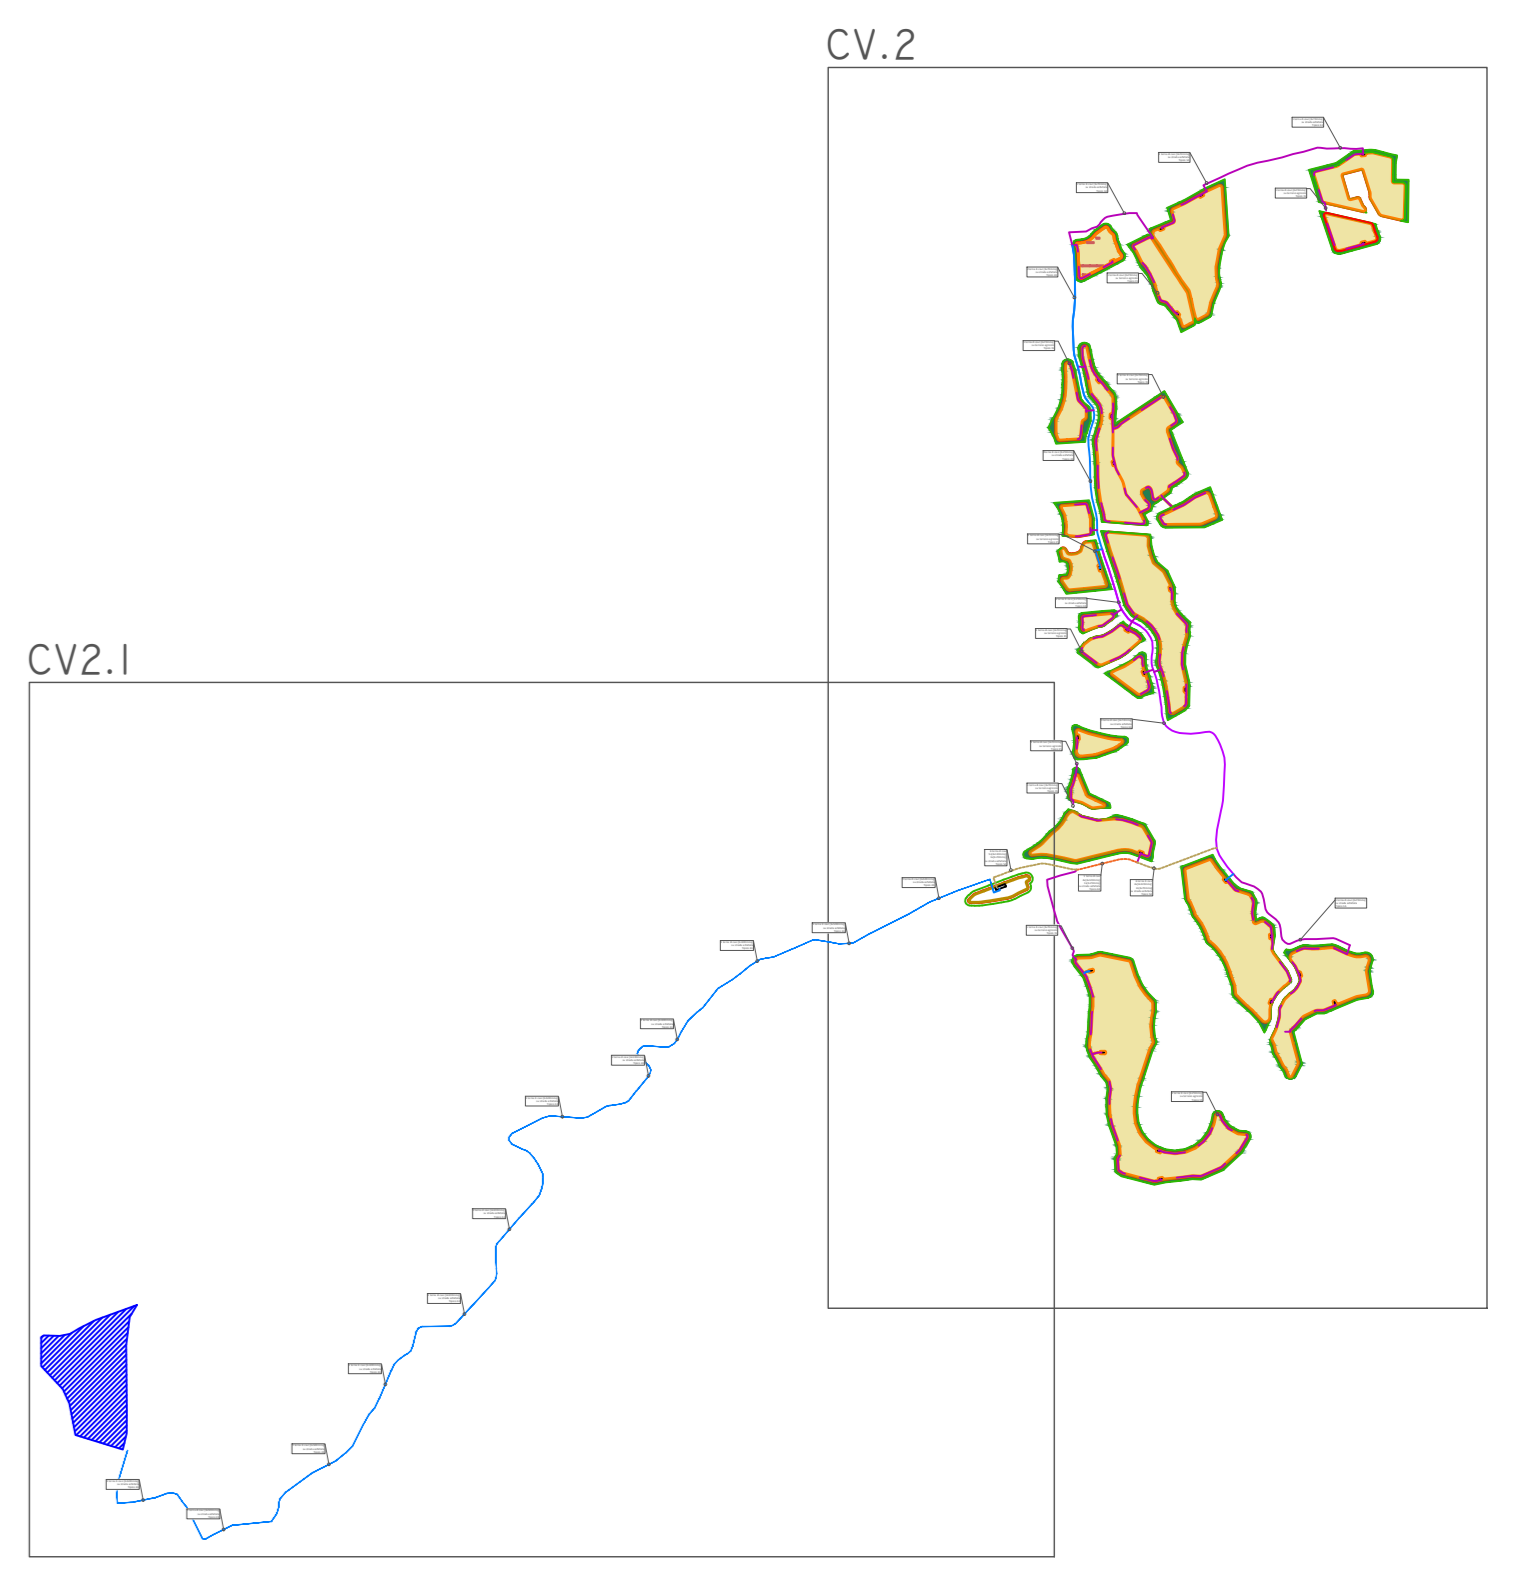

Regione: Sicilia
 Provincia: Palermo
 Comune: Piana degli Albanesi - Monreale
 Località: Contrade "Costa Mammana - Mandrazza"

**IMPIANTO AGRIVOLTAICO "PIANA DEGLI ALBANESI"
 DELLA POTENZA DI 75 MW IN IMMISSIONE
 PROGETTAZIONE DEFINITIVA**

Titolo: AGRFV-PA-EPD007A0
 Particolari Costruttivi Cavidotti

Allegato: **CV.3.1** Progettazione: Ing. Maurizio Moscoloni

Visti / Firme / Timbri:

Note:

| Data | Rev. | Descrizione revisioni | Elaborato da: | Controlato da: | Approvato da: |
|------------|------|-----------------------|-------------------|----------------|---------------|
| 21.12.2023 | 0 | PRIMA EMISSIONE | Ing. M. Moscoloni | PIRODE srl | PIRODE srl |
| REVISIONI | | | | | |