



**CANCELLO CARRAIO**

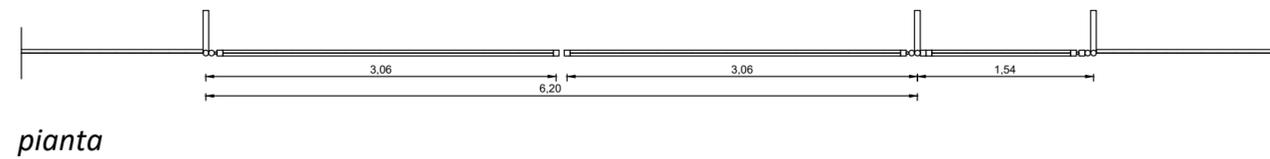


*pianta*

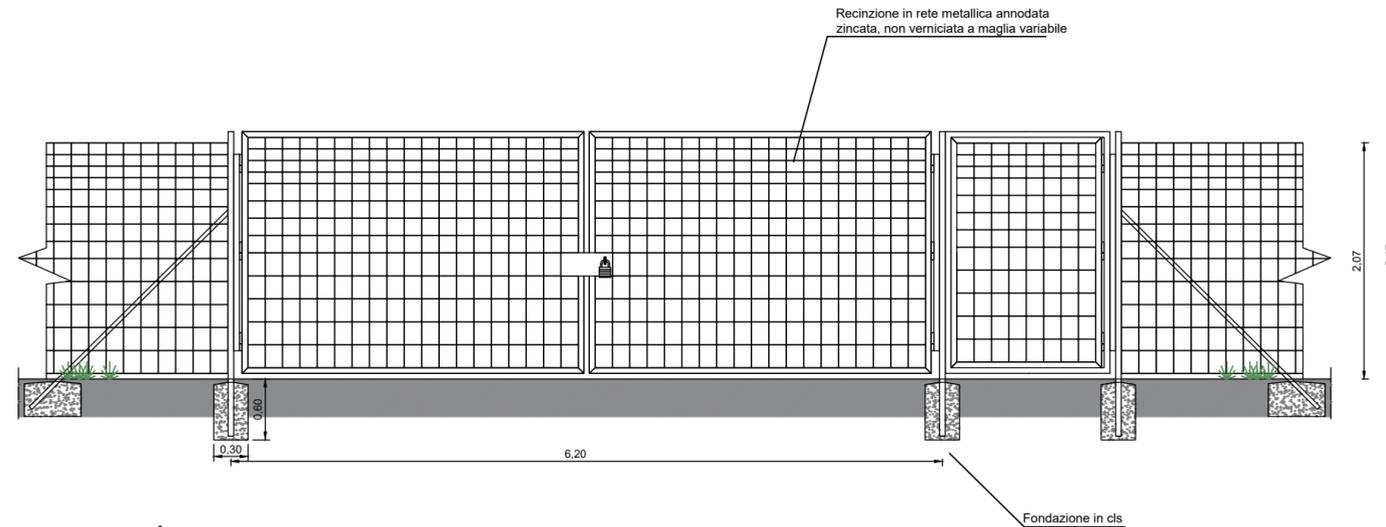


*prospetto/sezione*

**RECINZIONE PERIMETRALE**

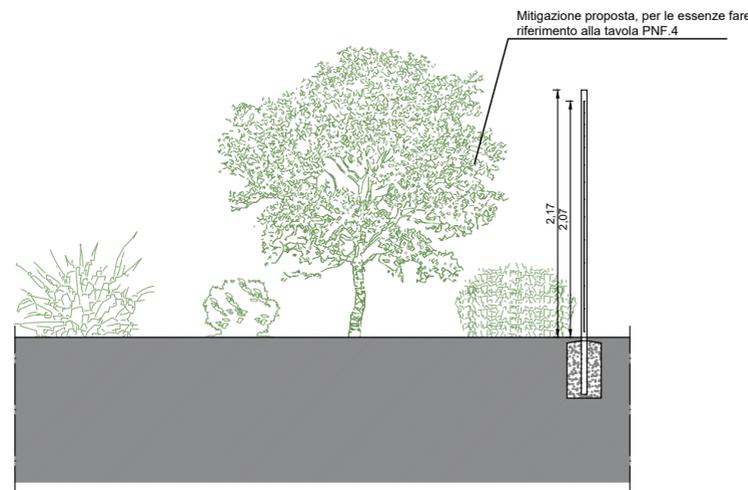

*Sezione*

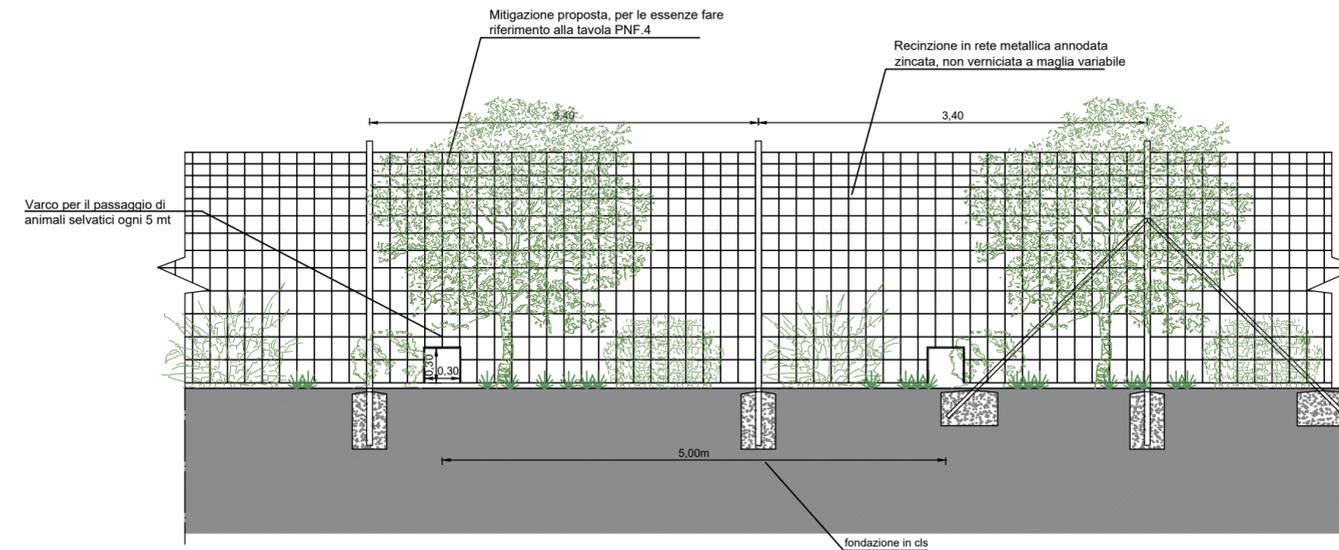

*Prospetto*

Regione: Sicilia  
 Provincia: Palermo  
 Comune: Piana degli Albanesi- Monreale  
 Località: Contrade "Costa Mammana - Mandrazza"

**IMPIANTO AGRIVOLTAICO "PIANA DEGLI ALBANESI"  
 DELLA POTENZA DI 75 MW IN IMMISSIONE  
 PROGETTAZIONE DEFINITIVA**

Titolo: AGRFV-PA-EPD010A0  
 Particolari costruttivi recinzioni e cancello

Allegato:

**CV.5**

Progettazione:



Ing. Maurizio Moscoloni

Visti / Firme / Timbri:

Note:

Data	Rev.	Descrizione revisioni	Elaborato da:	Controllato da:	Approvato da:
21.12.2023	0	PRIMA EMISSIONE	Ing. M. Moscoloni	Ing. M. Moscoloni	PIROIDE srl

REVISIONI



**PIROIDE srl**

PIROIDE srl  
 Via Monte Napoleone, 8  
 20121 MILANO MI  
 flegonesrl@pec.it

formato: 3xA4

Scala 1:50