

Regione: Sicilia  
 Provincia: Palermo  
 Comune: Piana degli Albanesi- Monreale  
 Località: Contrade "Costa Mammana - Mandrazza"

## IMPIANTO AGRIVOLTAICO "PIANA DEGLI ALBANESI" DELLA POTENZA DI 75 MW IN IMMISSIONE PROGETTAZIONE DEFINITIVA

Titolo: AGRFV-PA-EPD011A0  
 Particolari Costruttivi Pannelli e Strutture di Sostegno

Allegato:

# CV.6

Progettazione:

Ing. Maurizio Moscoloni



Visti / Firme / Timbri:

Note:

Data	Rev.	Descrizione revisioni	Elaborato da:	Controllato da:	Approvato da:
21.12.2023	0	PRIMA EMISSIONE	Ing. M. Moscoloni	Ing. M. Moscoloni	PIROIDE srl

REVISIONI




**PIROIDE srl**


PIROIDE srl  
 Via Monte Napoleone, 8  
 20121 MILANO MI  
 flegonesrl@pec.it

formato: 3xA4


Scala 1:100

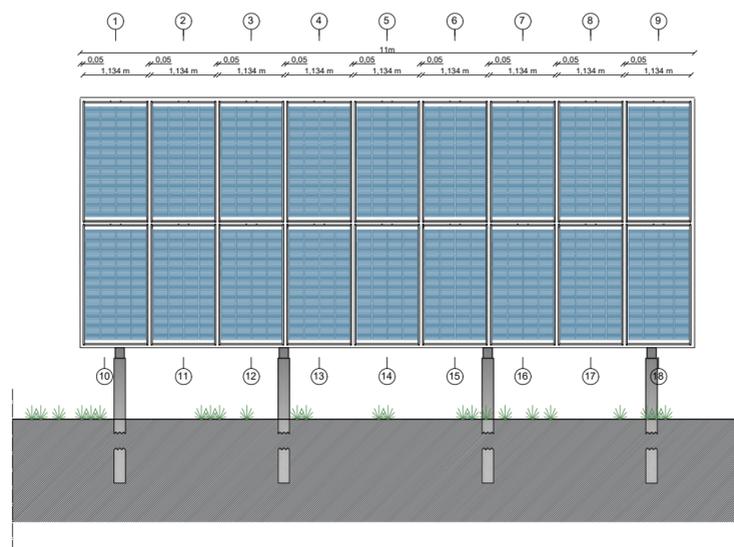

prospetto frontale tipologia 1

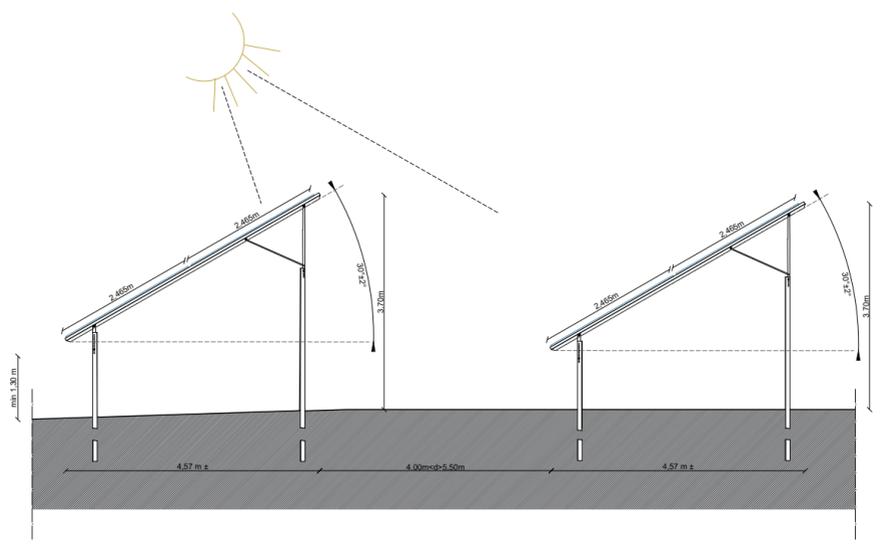

prospetto laterale tipologia 1 e 2

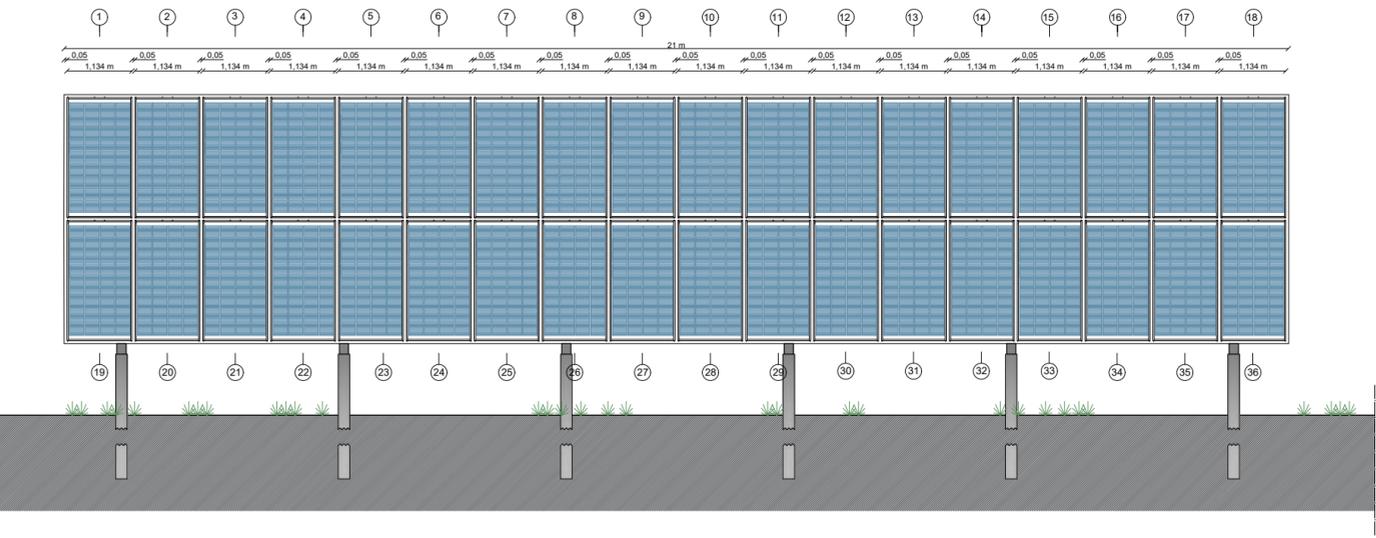

prospetto frontale tipologia 2

**N.B.:**  
 - La profondità di interrimento dei pali di fondazioni varia in funzione della forma e delle condizioni di carico locali, e delle condizioni geologiche del sito  
 - La posizione dei pilastri di supporto può variare a seconda delle condizioni di carico locali.