




PARTICOLARI DERIVAZIONE CAVI VIDEOSORVEGLIANZA DENTRO POZZETTI (non in scala)

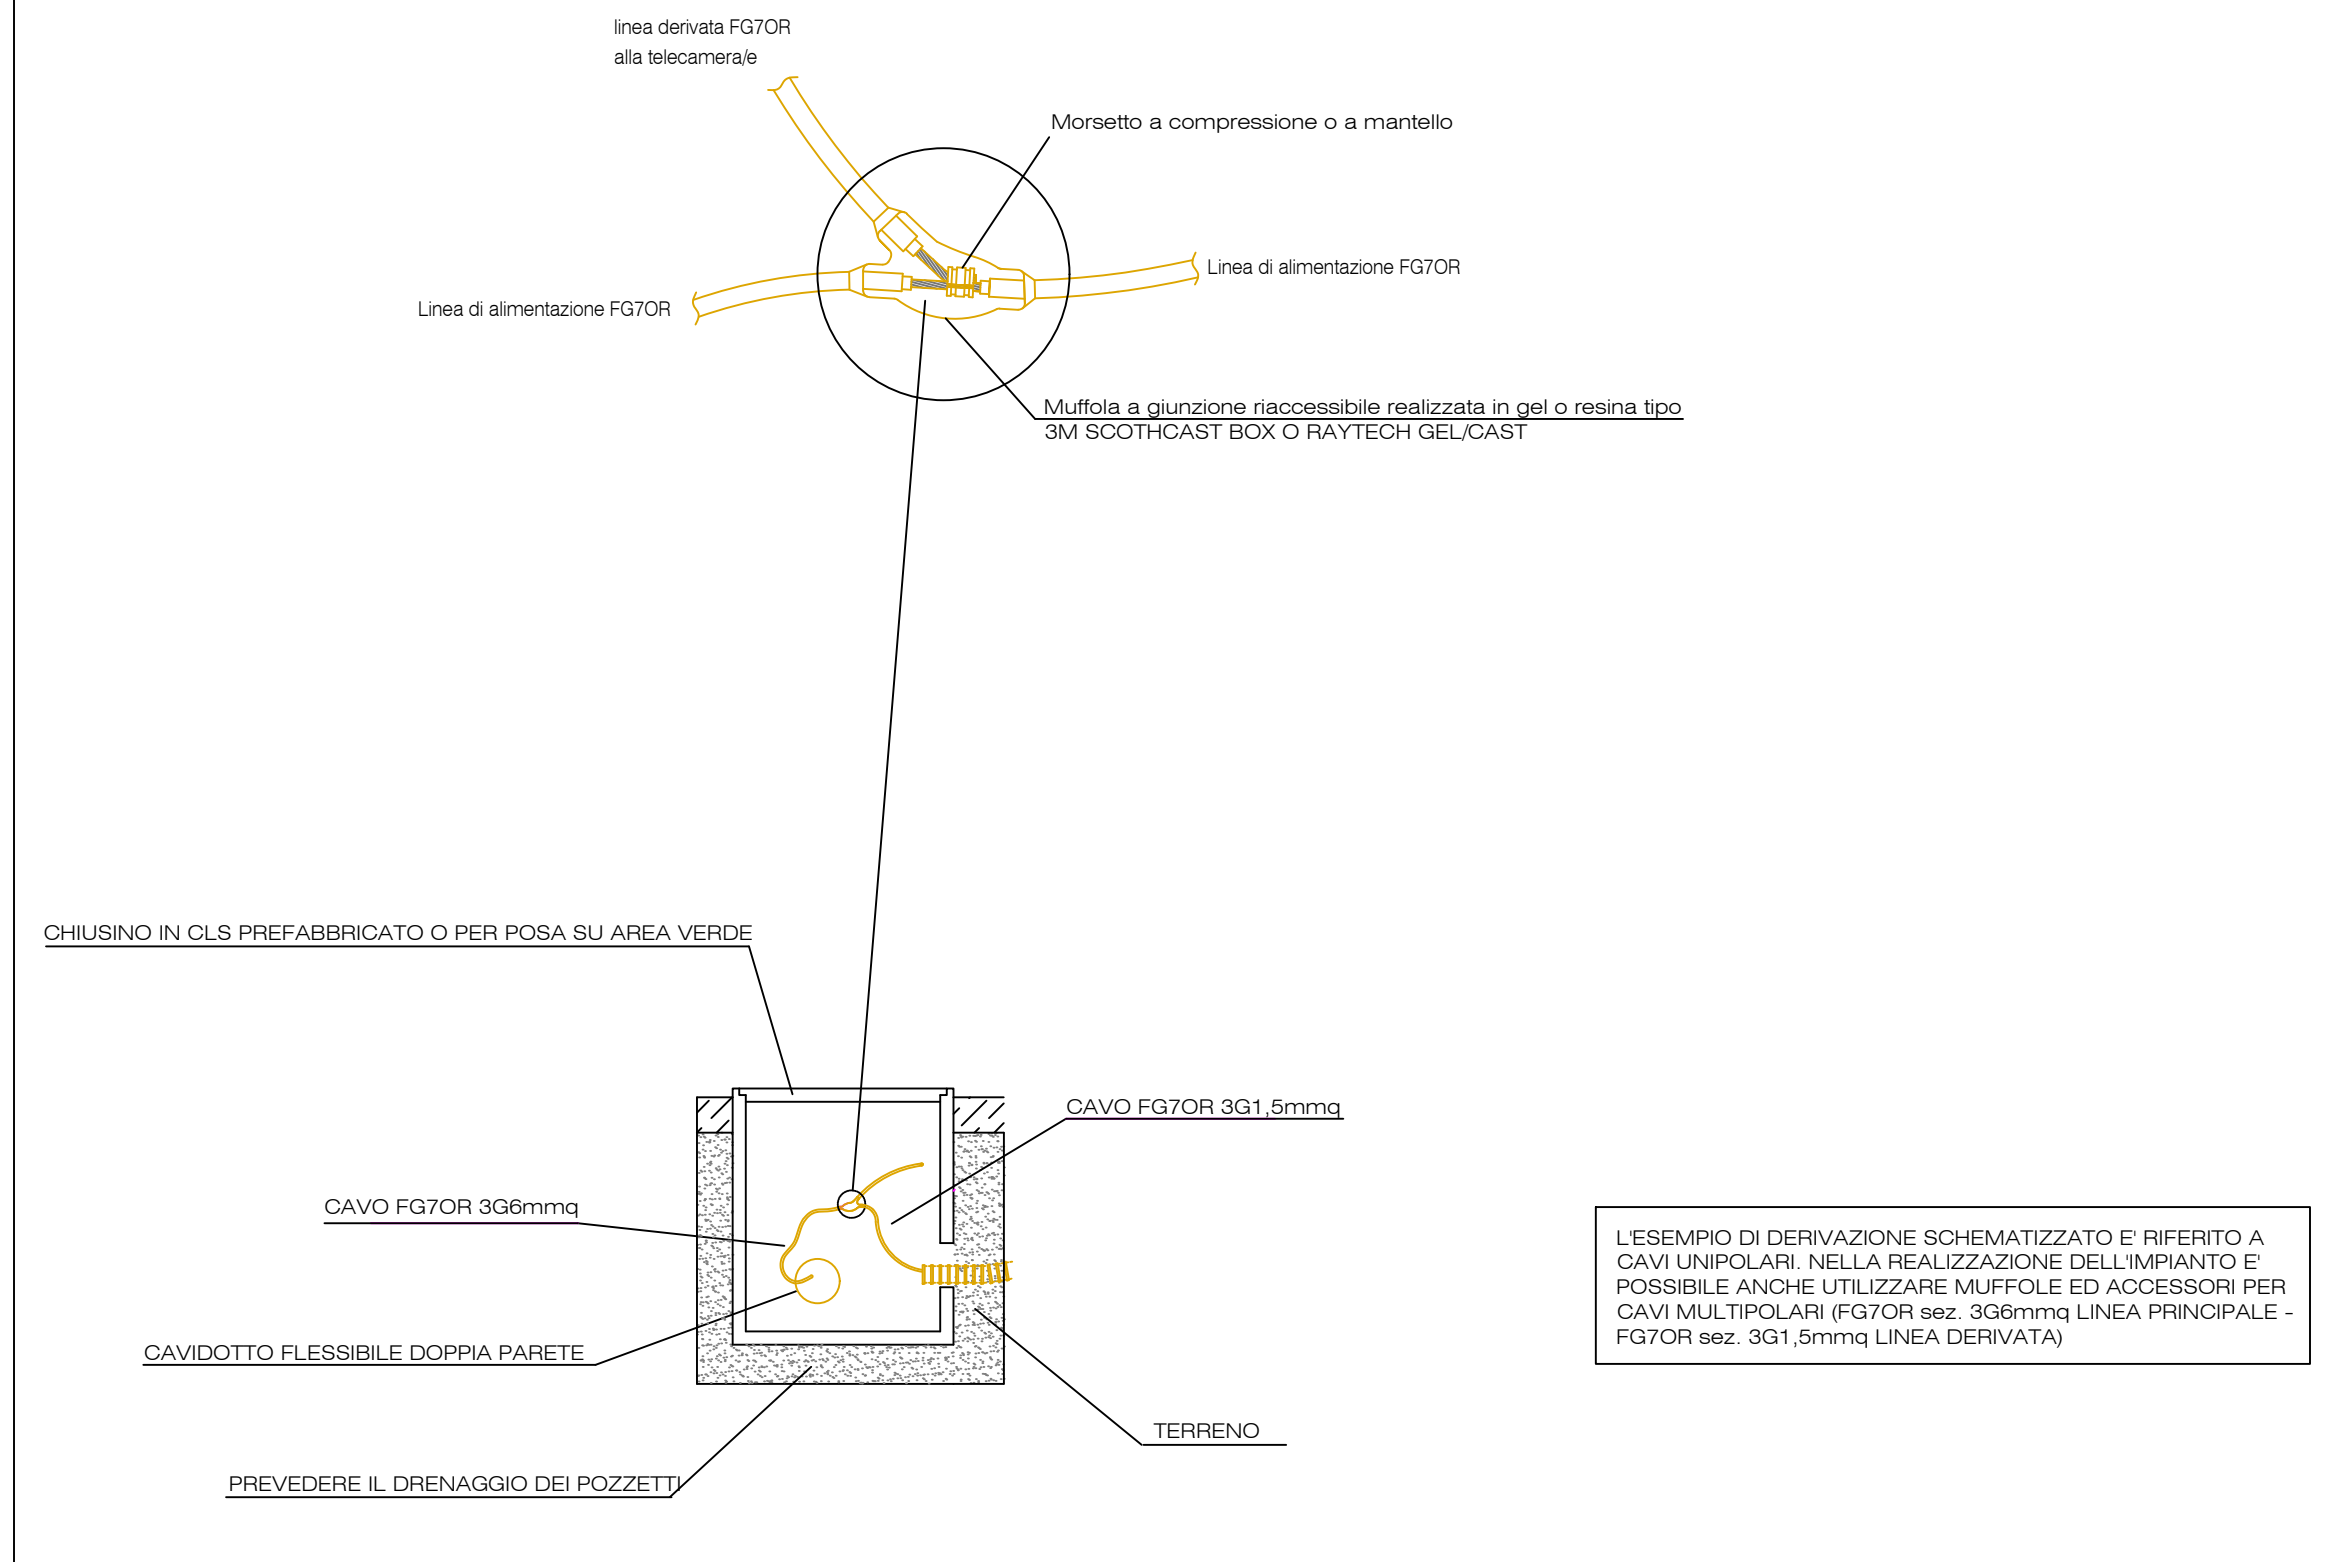


PARTICOLARE TERRE PERIMETRALI

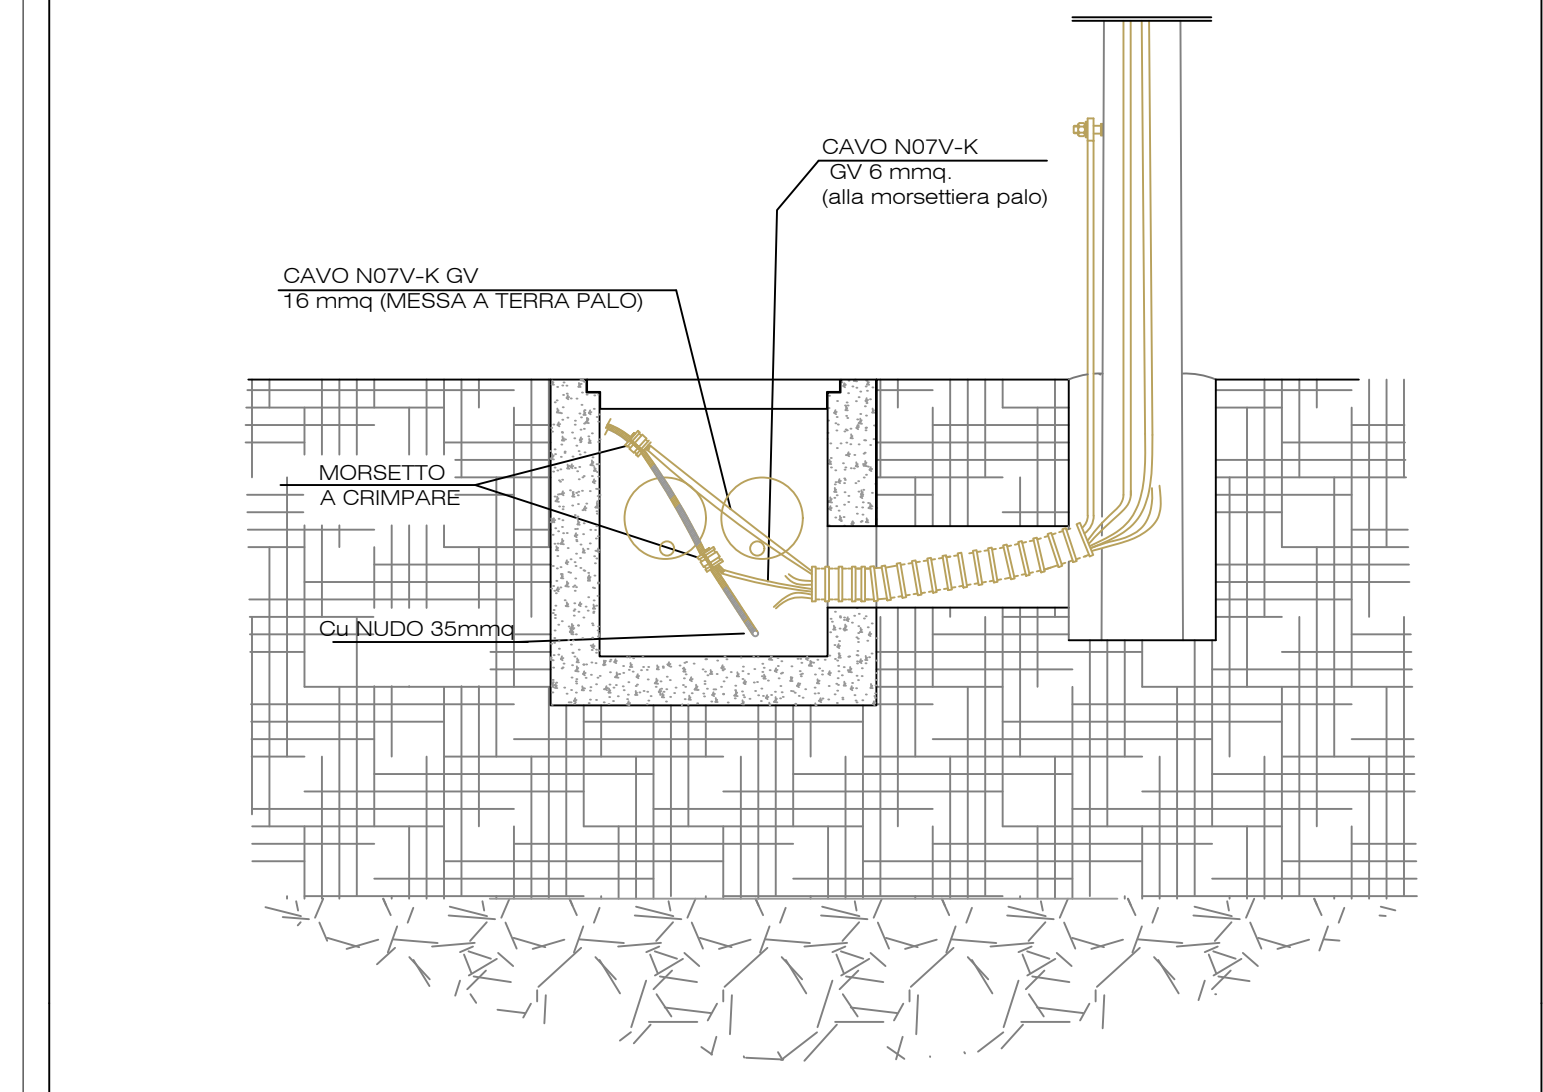

PROSPETTO PALO ILLUMINAZIONE (*) E VIDEOSORVEGLIANZA PERIMETRALE H=3,50 m

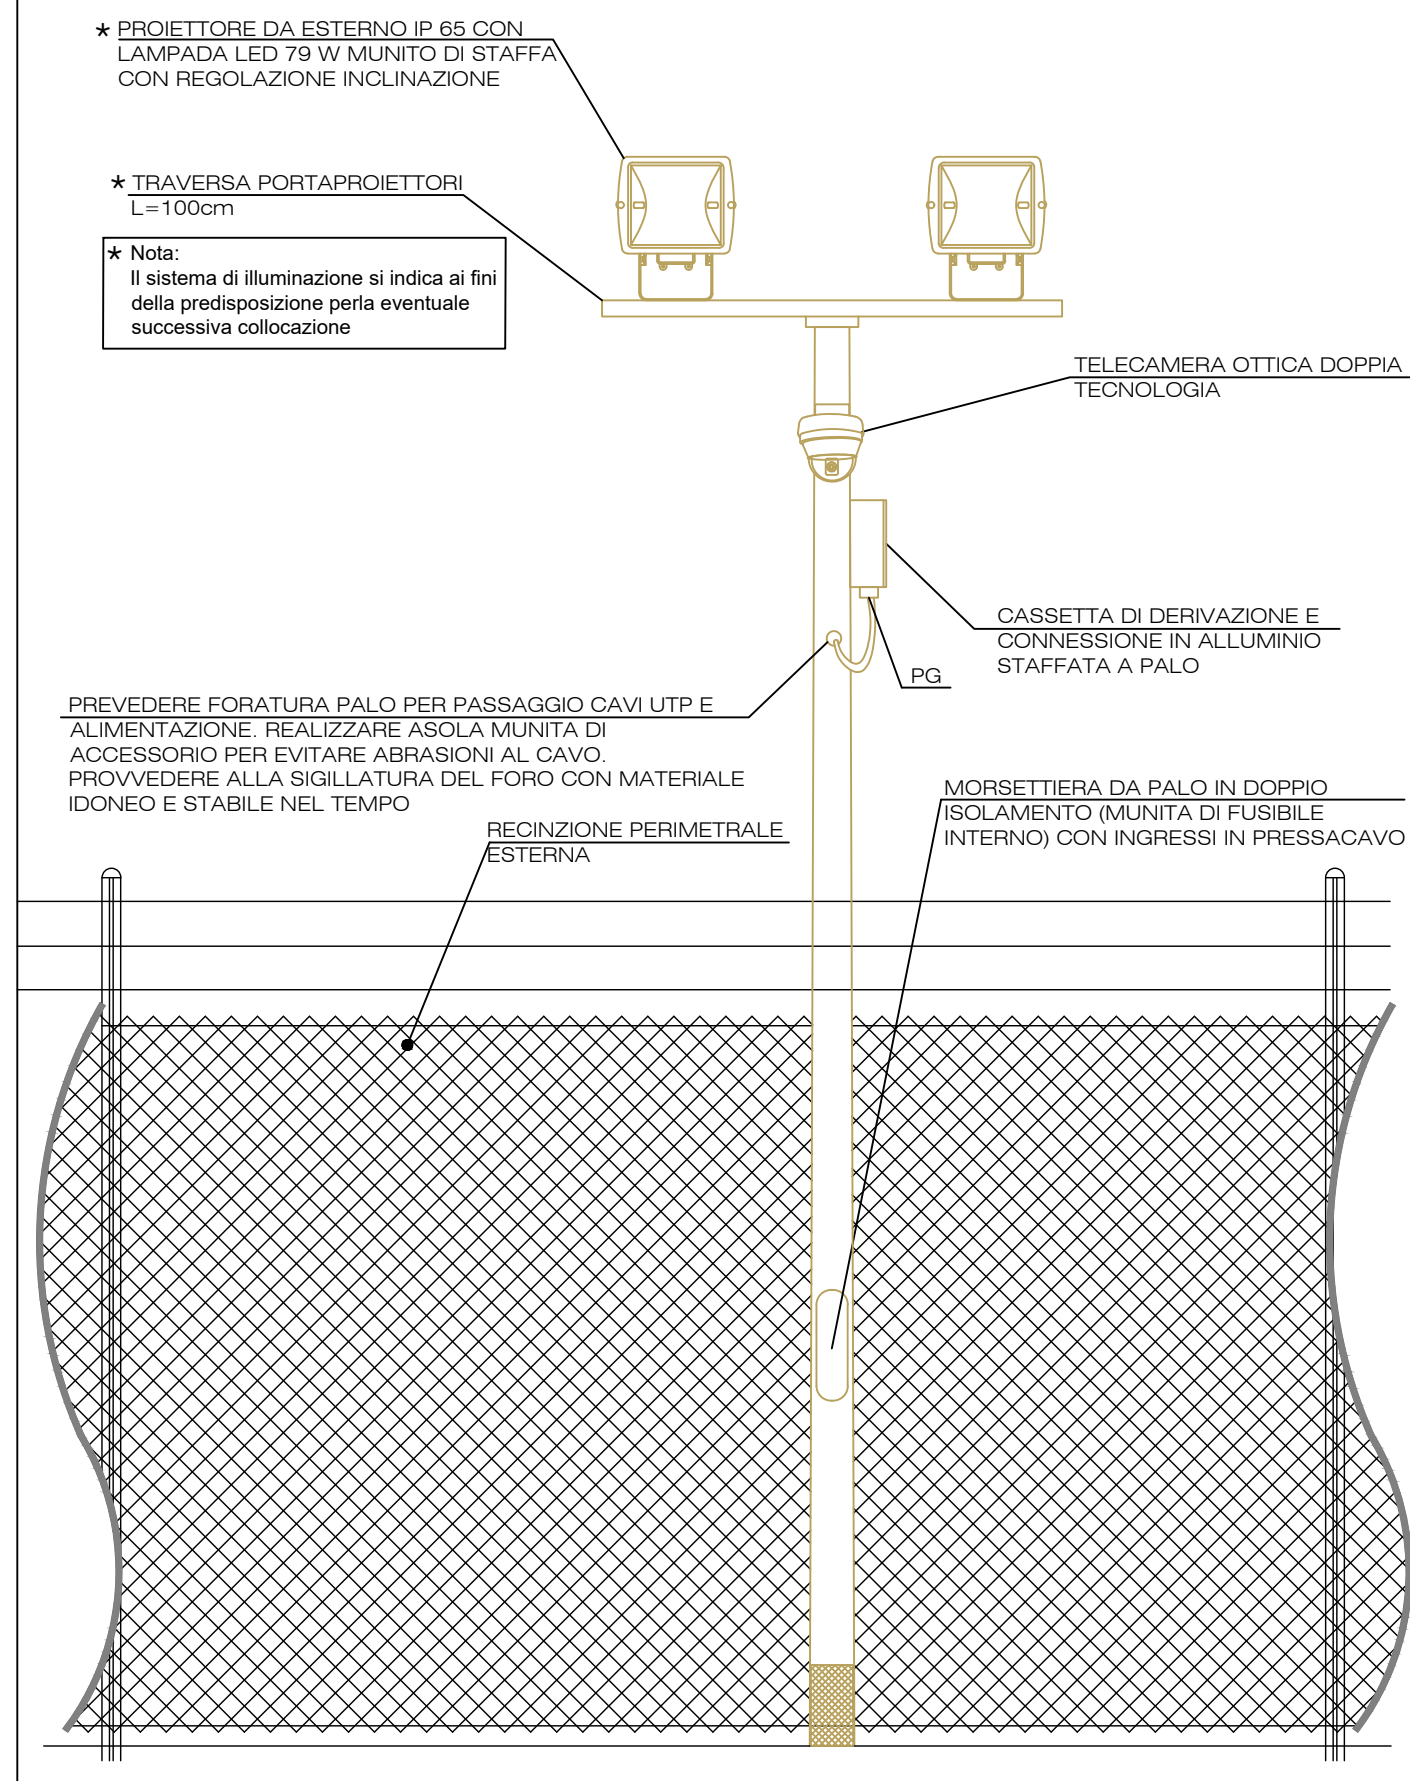

SEZIONE PALO ILLUMINAZIONE (*) E VIDEOSORVEGLIANZA PERIMETRALE

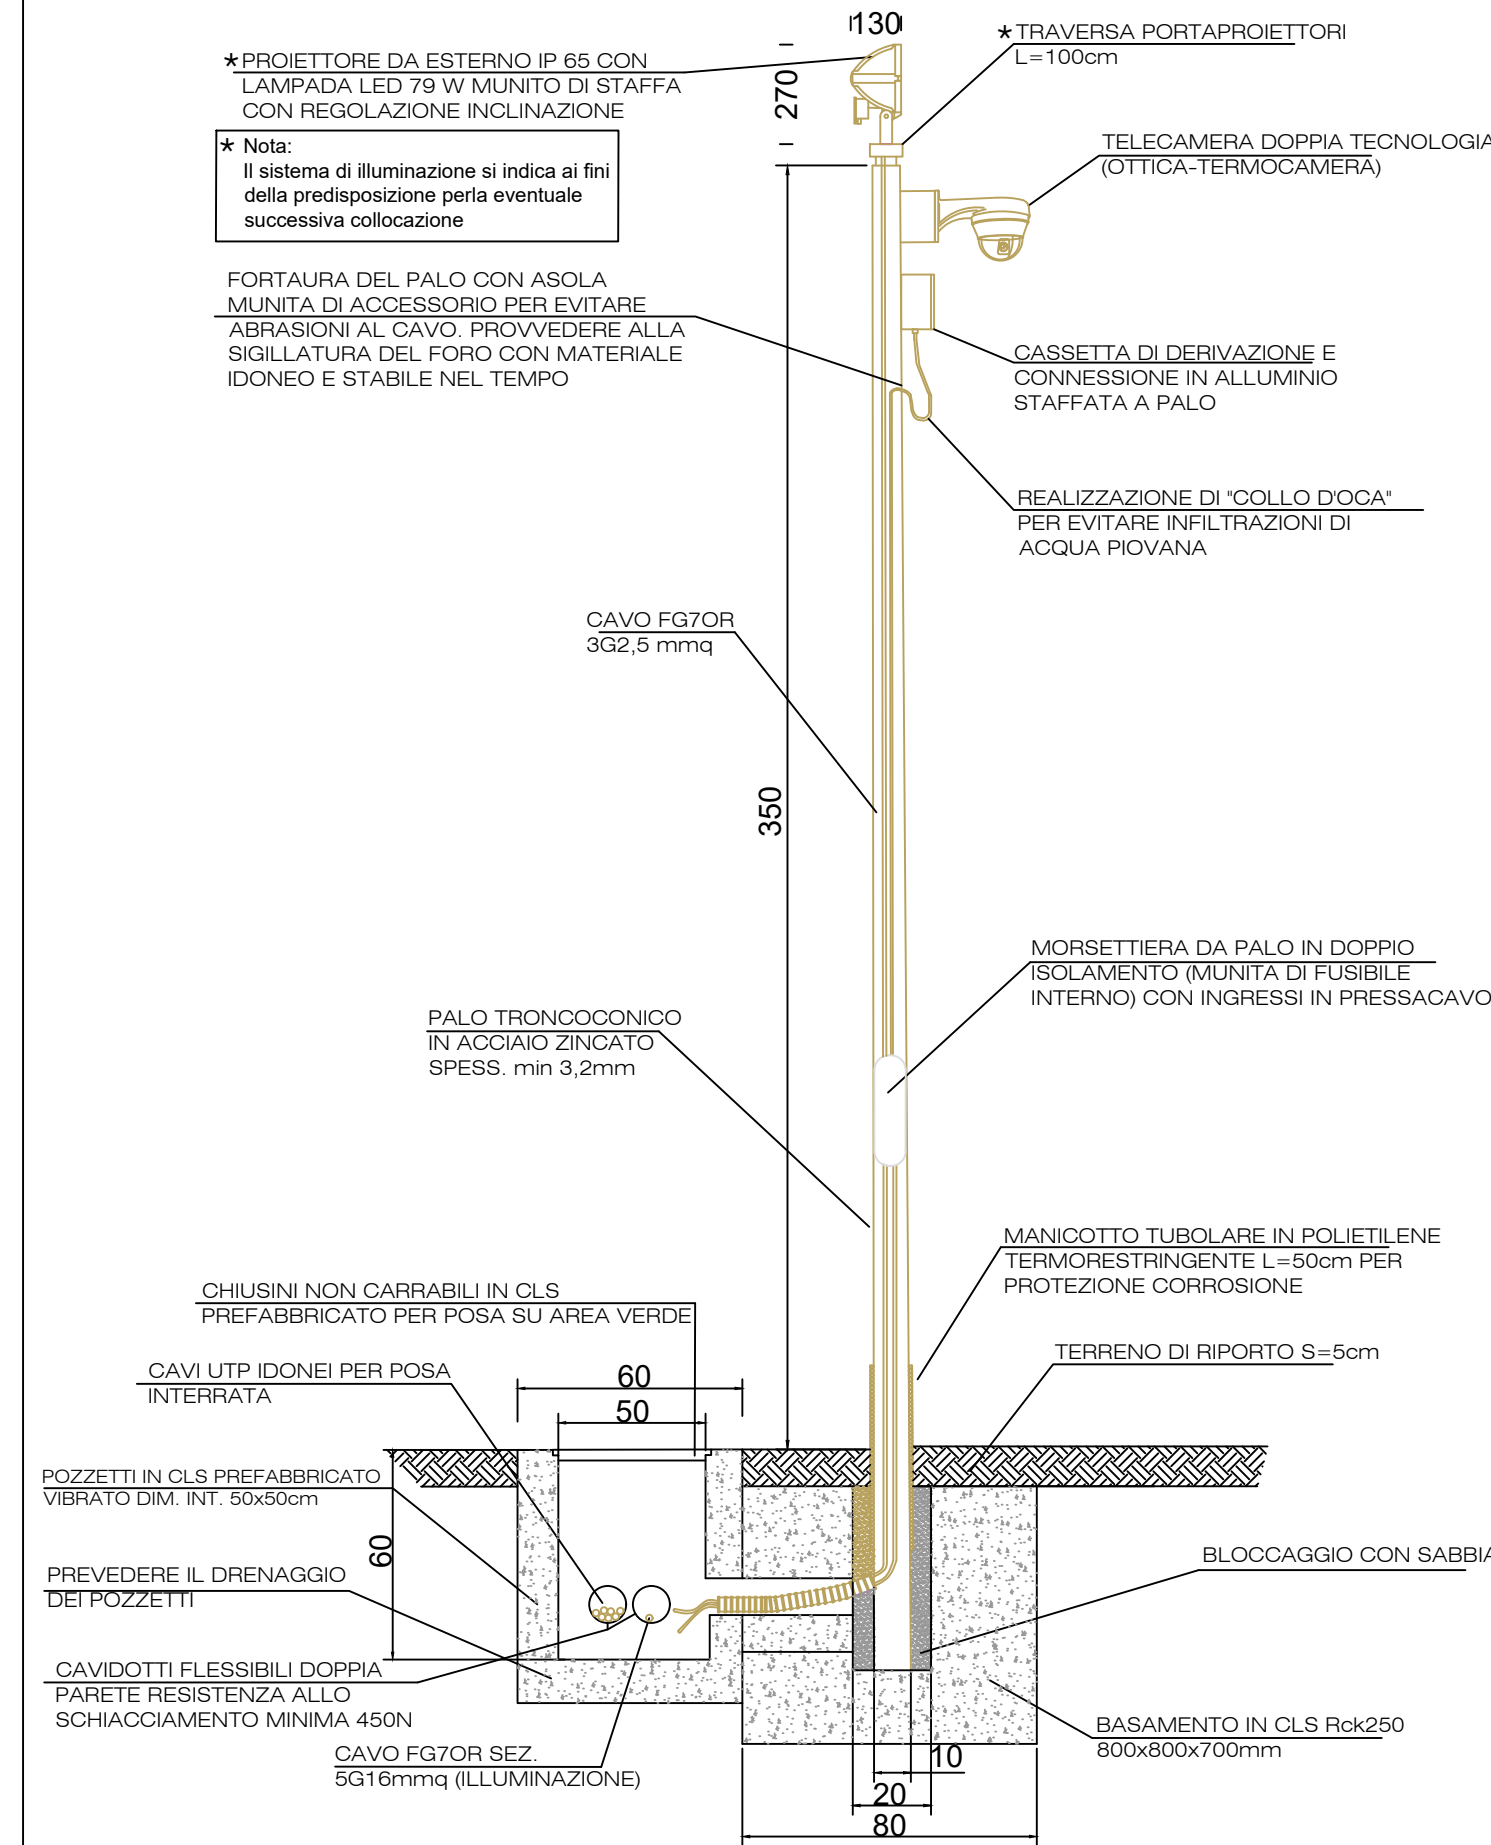

Regione: Sicilia
 Provincia: Palermo
 Comune: Piana degli Albanesi- Monreale
 Località: Contrade "Costa Mammana - Mandrazza"

IMPIANTO AGRIVOLTAICO "PIANA DEGLI ALBANESI" DELLA POTENZA DI 75 MW IN IMMISSIONE PROGETTAZIONE DEFINITIVA

Titolo: AGRFV-PA-EPD013A0

Particolari Costruttivi Videosorveglianza e Illuminazione

Allegato:

Progettazione:

Ing. Maurizio Moscoloni

CV.8



Visti / Firme / Timbri:

Note:

Data	Rev.	Descrizione revisioni	Elaborato da:	Controllato da:	Approvato da:
21.12.2023	0	PRIMA EMISSIONE	Ing. M. Moscoloni	Ing. M. Moscoloni	PIROIDE srl

REVISIONI



PIROIDE srl

PIROIDE srl
 Via Monte Napoleone, 8
 20121 MILANO (MI)
 Regenesr1@pec.it

formato: 630X594

Scala: VARIE