

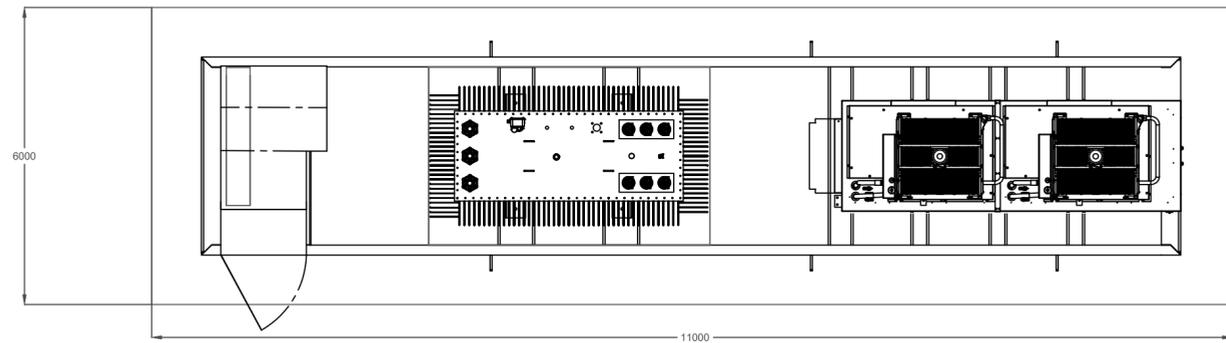
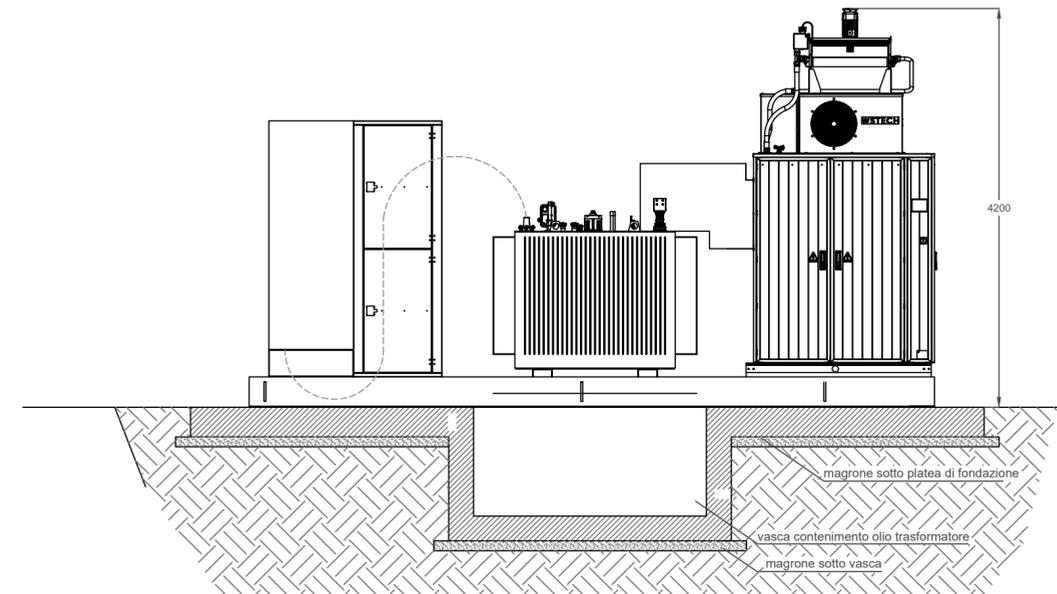


PIANTA, SEZIONI E PARTICOLARI COSTRUTTIVI

Power Skid 4000 kVA

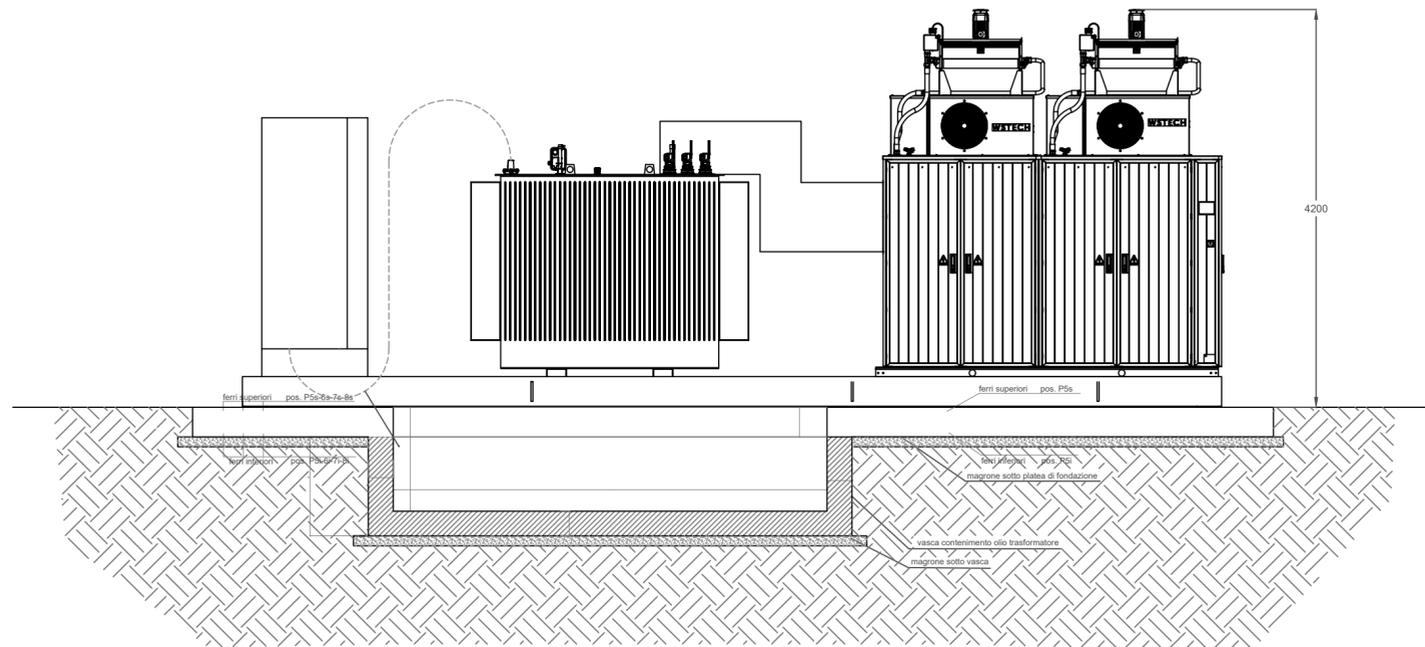

Power Skid 2000/1000 kVA

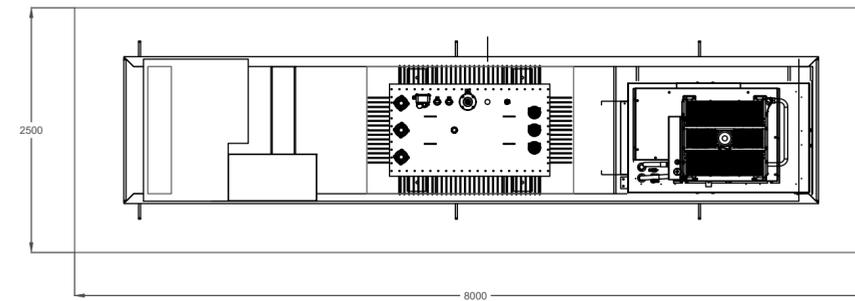

Regione: Sicilia
 Provincia: Palermo
 Comune: Piana degli Albanesi- Monreale
 Località: Contrade "Costa Mammana - Mandrazza"

IMPIANTO AGRIVOLTAICO "PIANA DEGLI ALBANESI"
 DELLA POTENZA DI 75 MW IN IMMISSIONE
 PROGETTAZIONE DEFINITIVA

Titolo: AGRFV-PA-EPD016A0
 Particolari Costruttivi Cabina Inverter (Skid)

Allegato: **CV.11** Progettazione: Ing. Maurizio Moscoloni



Visti / Firme / Timbri:

Note:.....

Data	Rev.	Descrizione revisioni	Elaborato da:	Controllato da:	Approvato da:
21.12.2023	0	PRIMA EMISSIONE	Ing. Maurizio Moscoloni	PIROIDE srl	PIROIDE srl
REVISIONI					



PIROIDE srl

PIROIDE srl
 Via Monte Napoleone, 8
 20121 MILANO MI
 piroidesrl@pec.it

formato: UNI A4x4

Scala 1:50