


Area di impianto Ante Operam  
Scala 1:2000




Area di impianto Post Operam  
Scala 1:2000

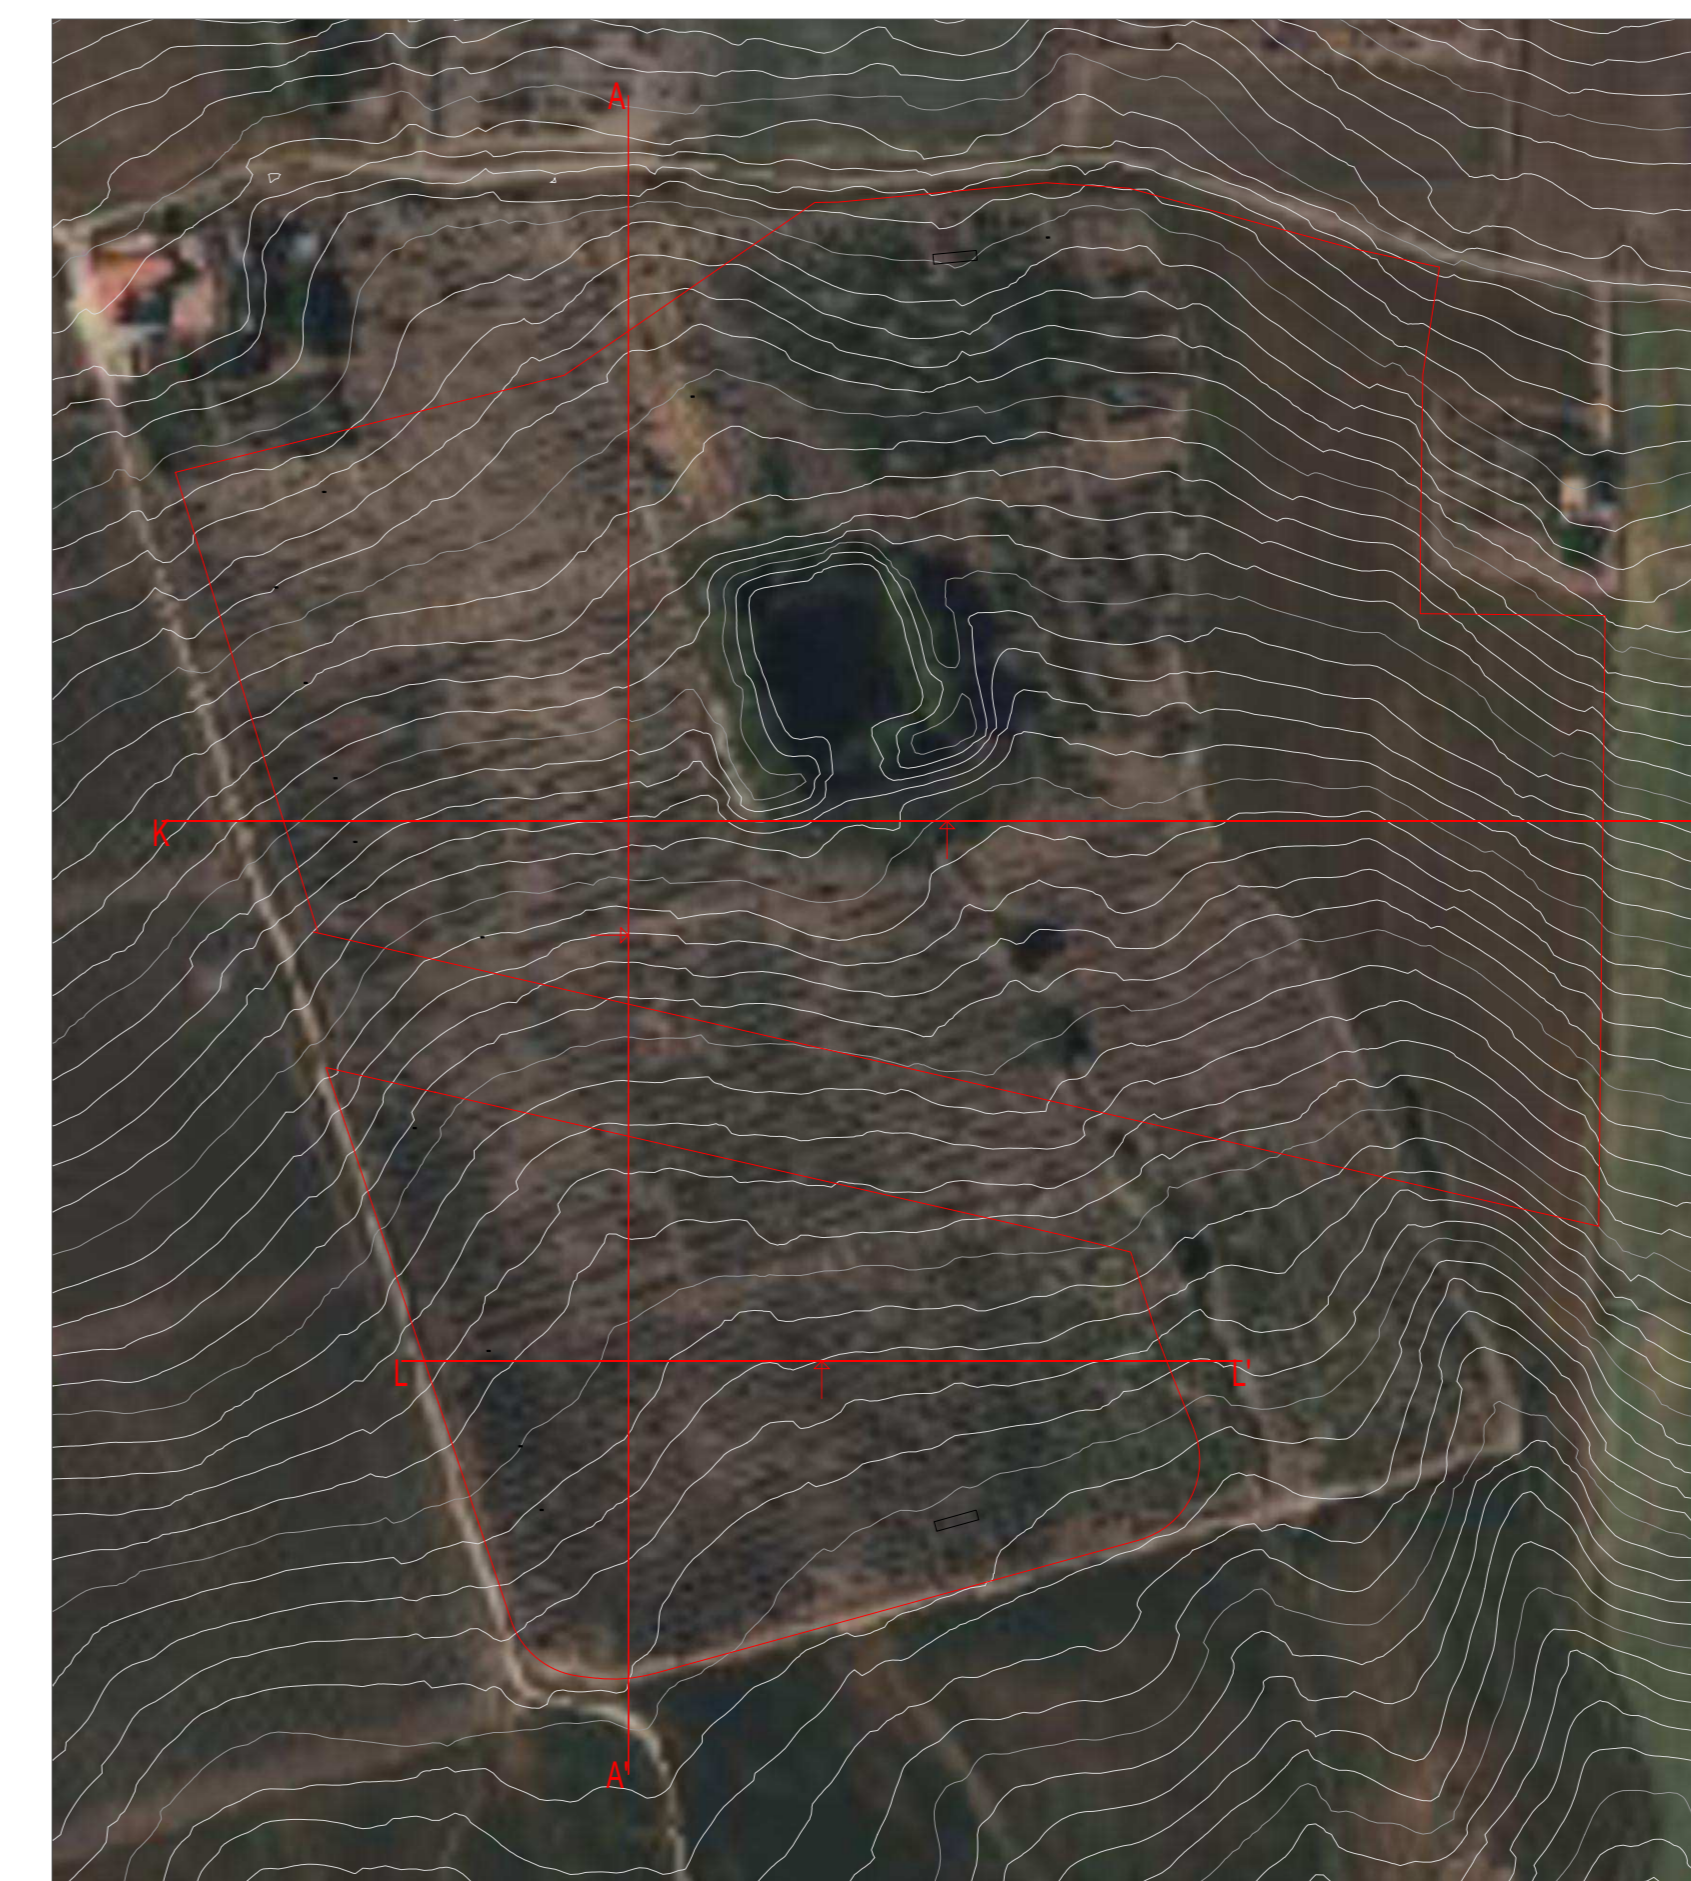

Area di impianto Ante Operam  
Scala 1:2000



Area di impianto Post Operam  
Scala 1:2000

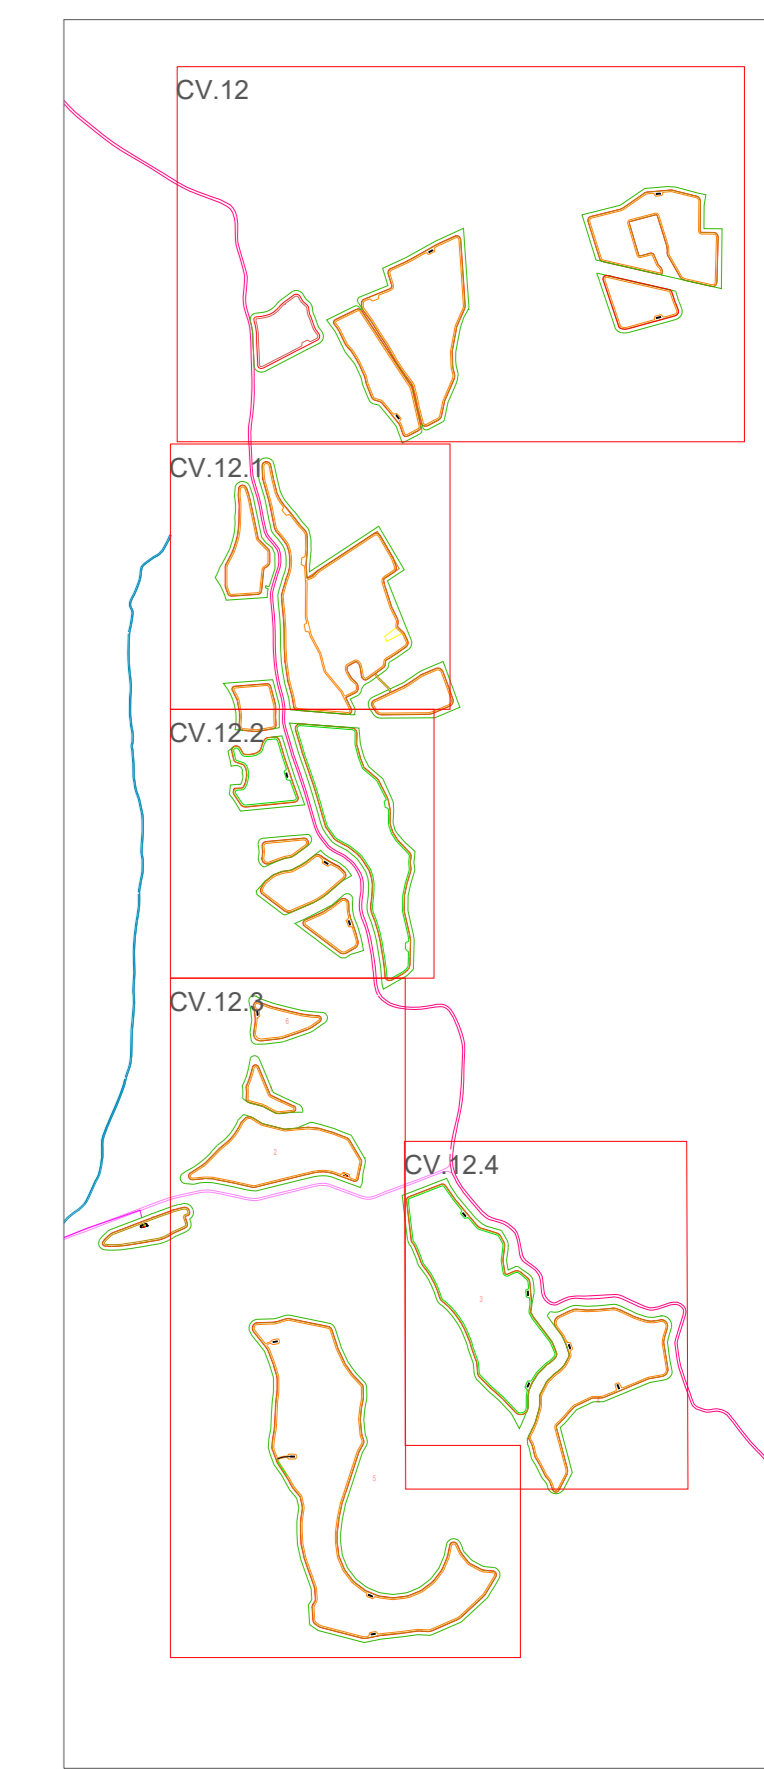

Regione: Sicilia  
Provincia: Palermo  
Comune: Piana degli Albanesi  
Località: Contrade "Costa Mammana - Mandrazza"

**IMPIANTO AGRIVOLTAICO "PIANA DEGLI ALBANESI"  
DELLA POTENZA DI 75 MW IN IMMISSIONE  
PROGETTAZIONE DEFINITIVA**

Titolo: AGRFV-PA-EPD017A0  
Profili del terreno Ante e Post Operam

Allegato: CV.12 Progettazione: Ing. Maurizio Moscoloni

Visti / Firme / Timbri:

Note:

| Data       | Rev. | Descrizione revisioni | Elaborato da:     | Controllo da: | Approvato da: |
|------------|------|-----------------------|-------------------|---------------|---------------|
| 26.09.2023 | 0    | PRIMA EMISSIONE       | Ing. M. Moscoloni | PIROIDE srl   | PIROIDE srl   |


REVISIONI




PIROIDE srl  
Via Roma, 10  
90021 M. S. Angelo (PA)  
P.I. 02011440917

Formato: UNI A0


Scala 1:2000-1:1000

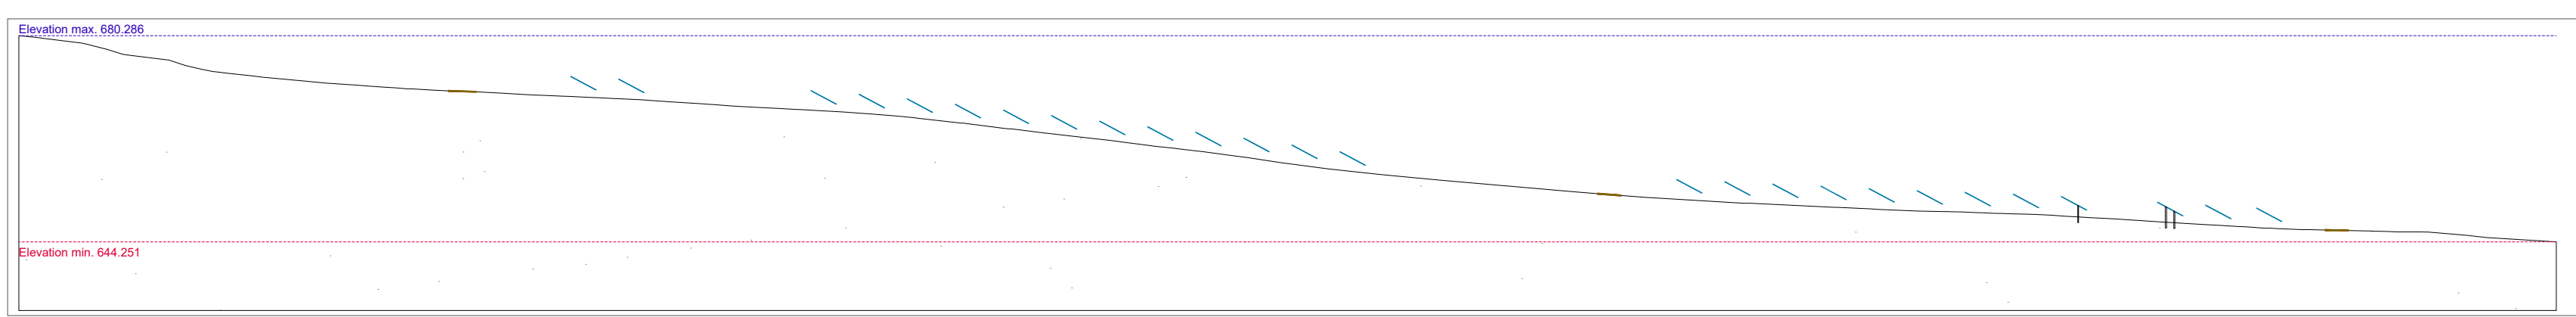


Sezione A-A' Post Operam  
Scala 1:1000

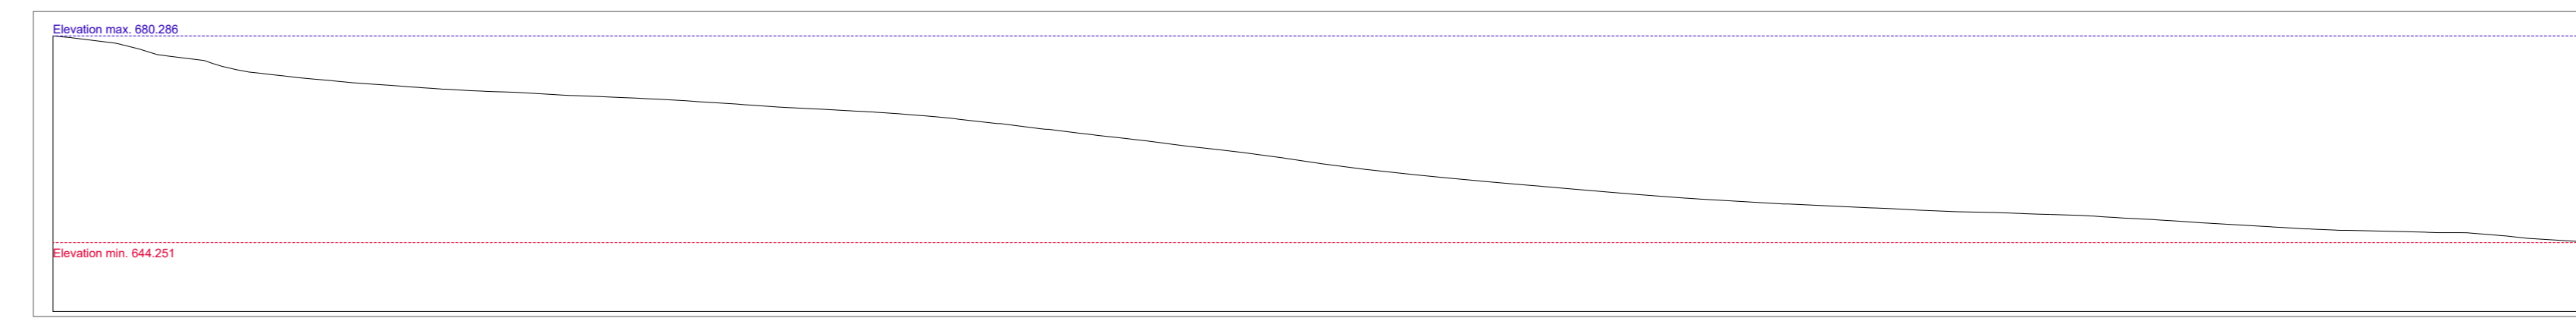


Sezione A-A' Ante Operam  
Scala 1:1000

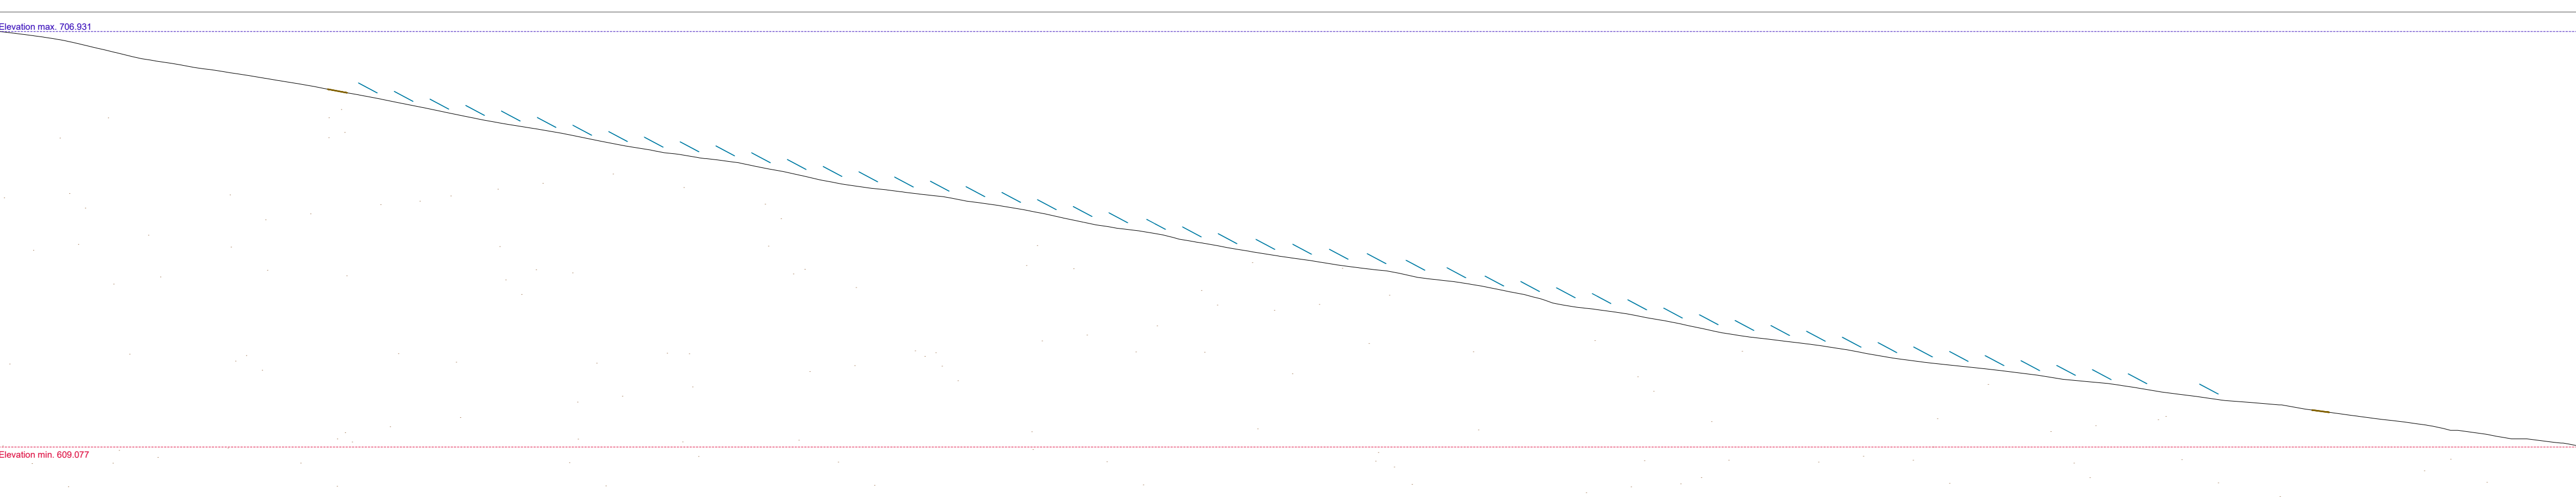


Sezione B-B' Post Operam  
Scala 1:1000

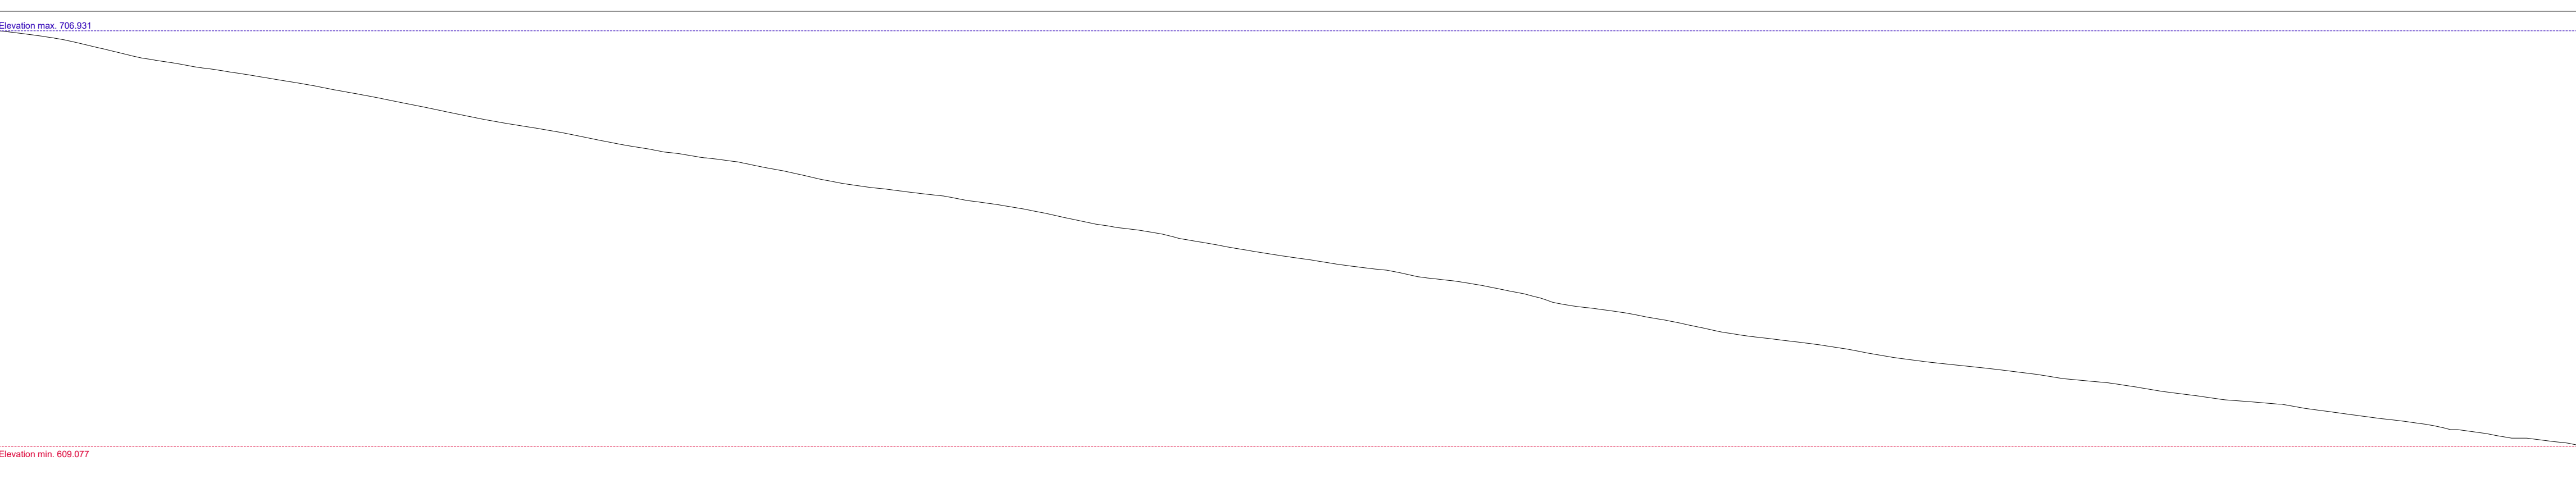


Sezione B-B' Ante Operam  
Scala 1:1000

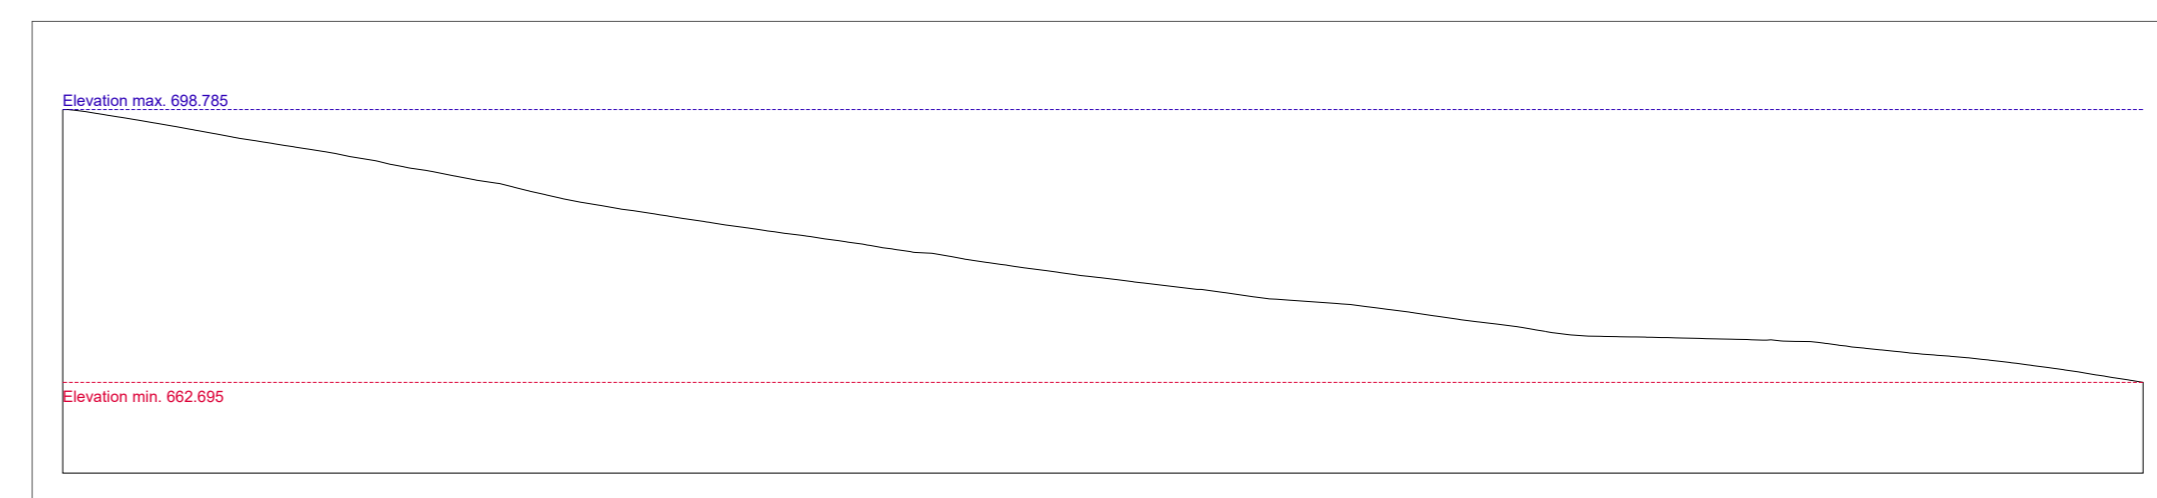


Sezione C-C' Ante Operam  
Scala 1:1000

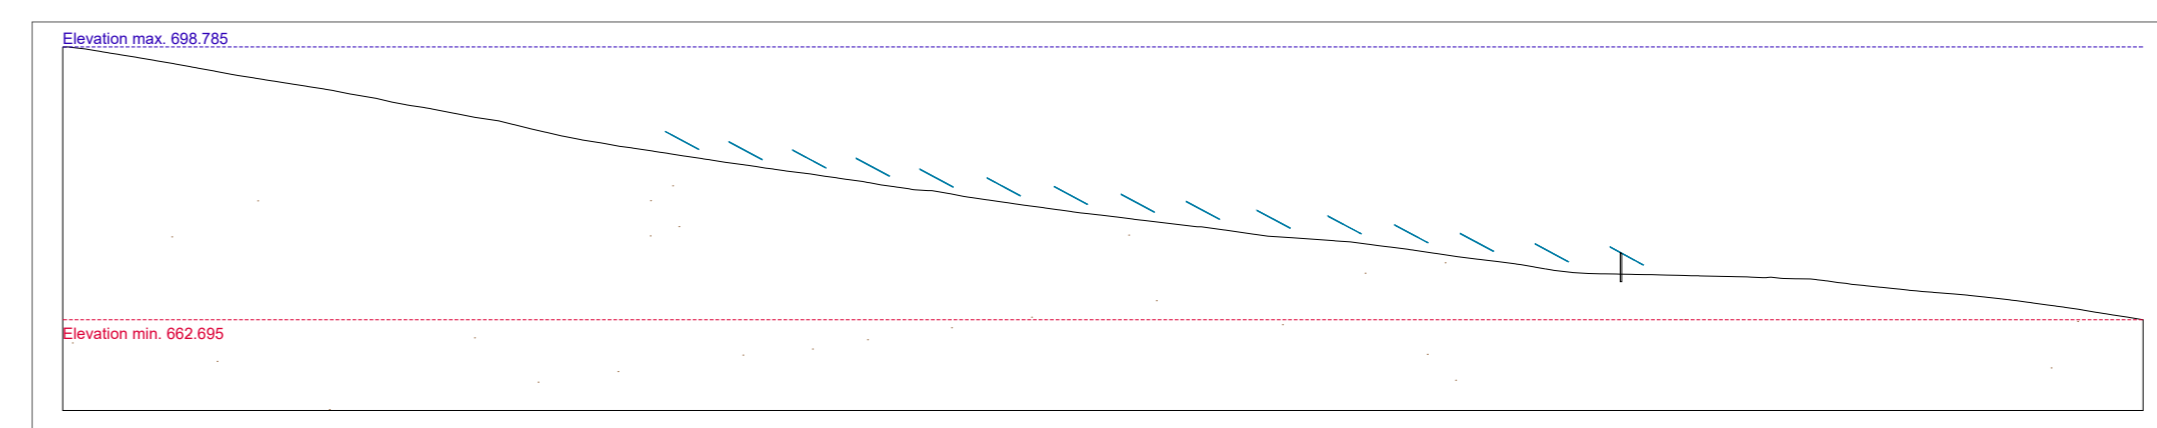


Sezione C-C' Post Operam  
Scala 1:1000

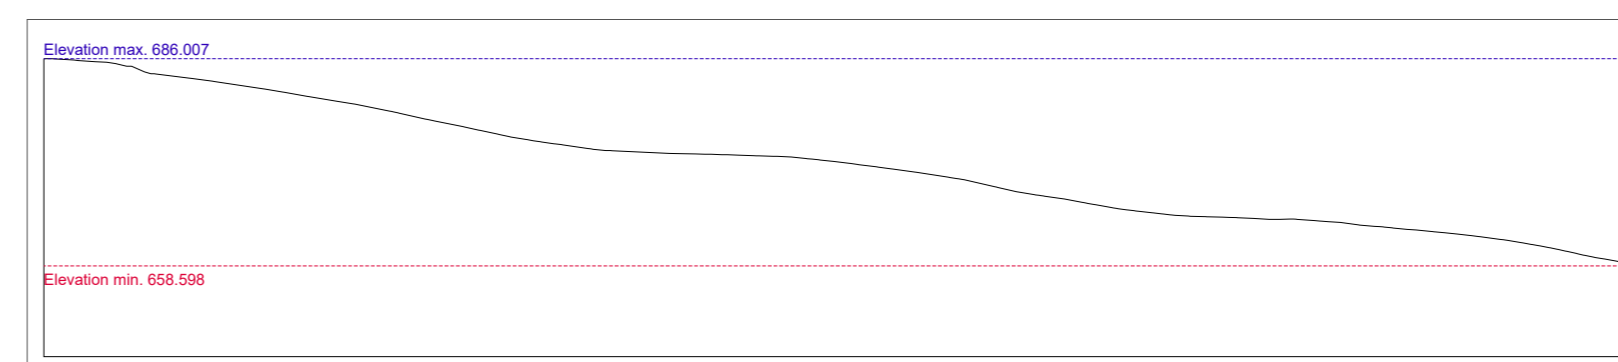


Sezione N-N' Ante Operam  
Scala 1:1000

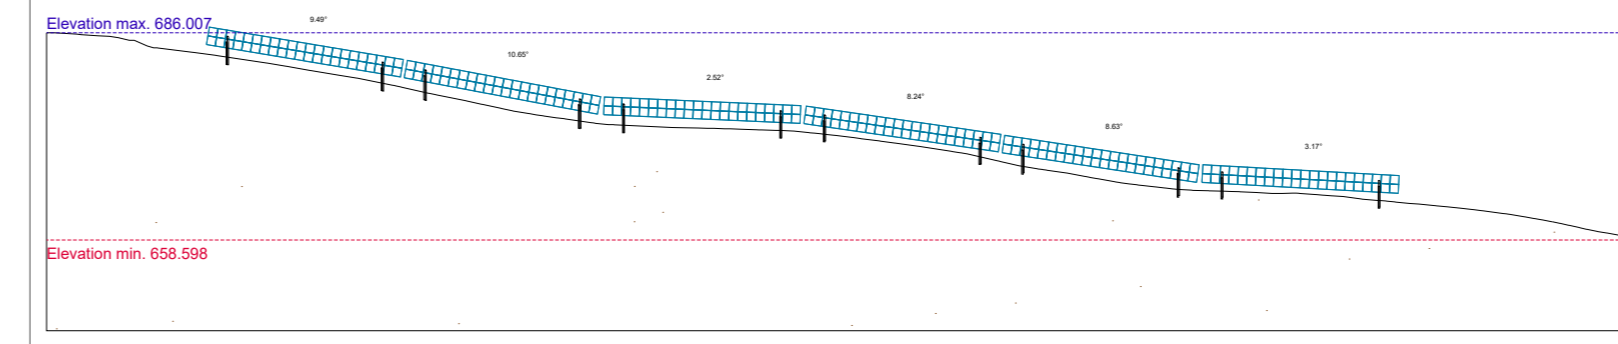


Sezione N-N' Post Operam  
Scala 1:1000

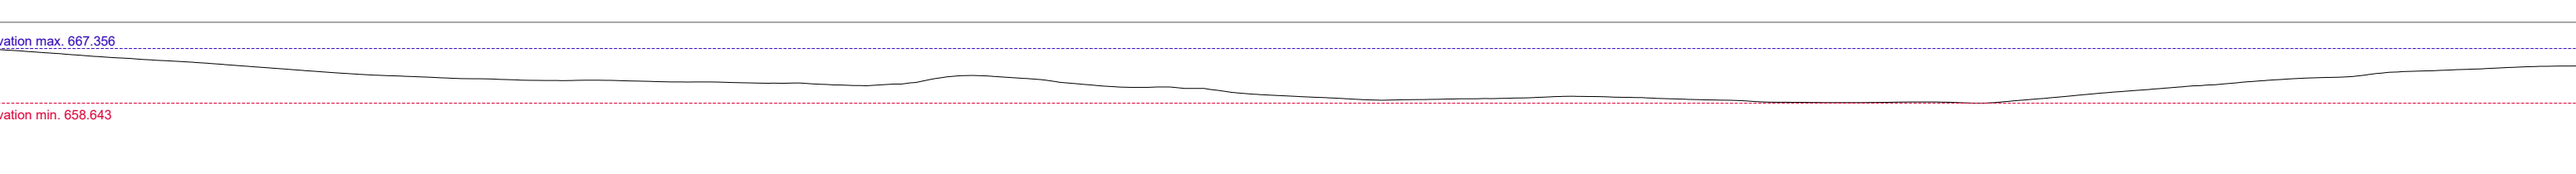


Sezione K-K' Ante Operam  
Scala 1:1000

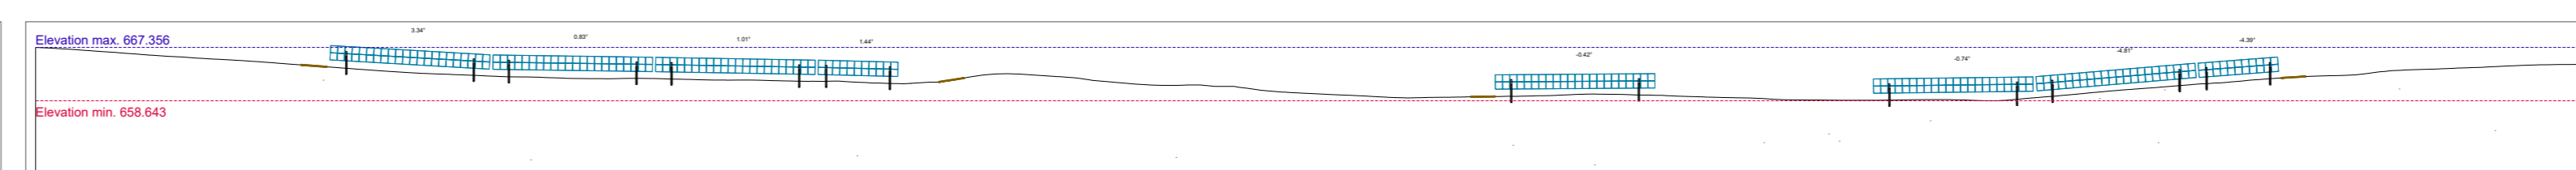


Sezione K-K' Post Operam  
Scala 1:1000

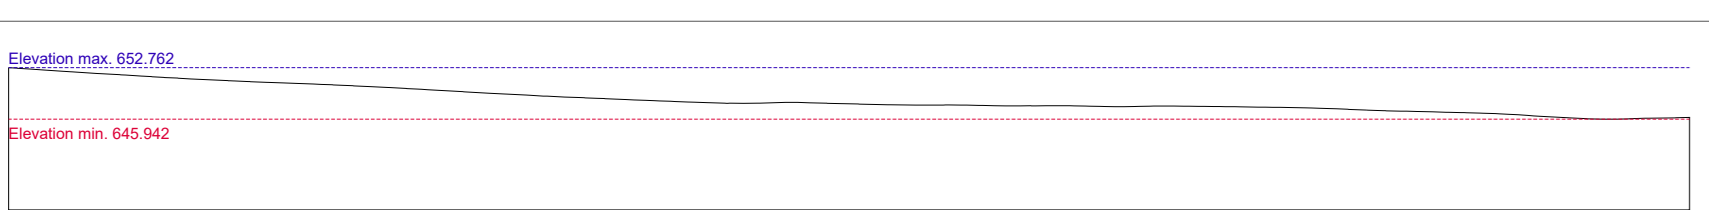


Sezione L-L' Ante Operam  
Scala 1:1000

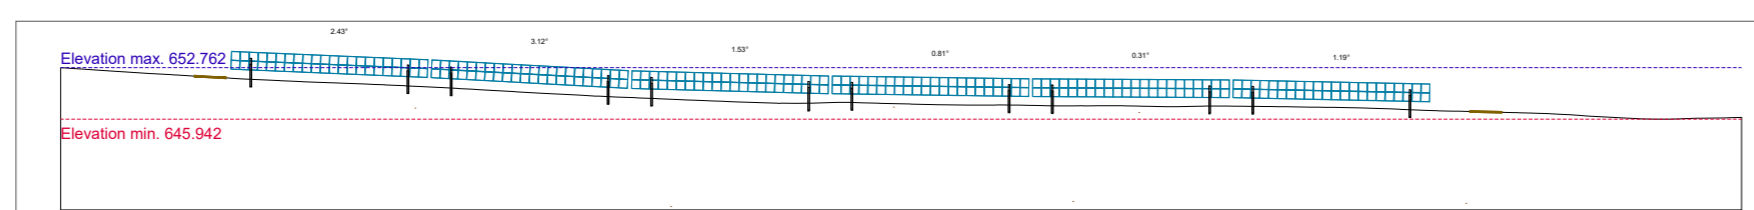

Sezione L-L' Post Operam  
Scala 1:1000

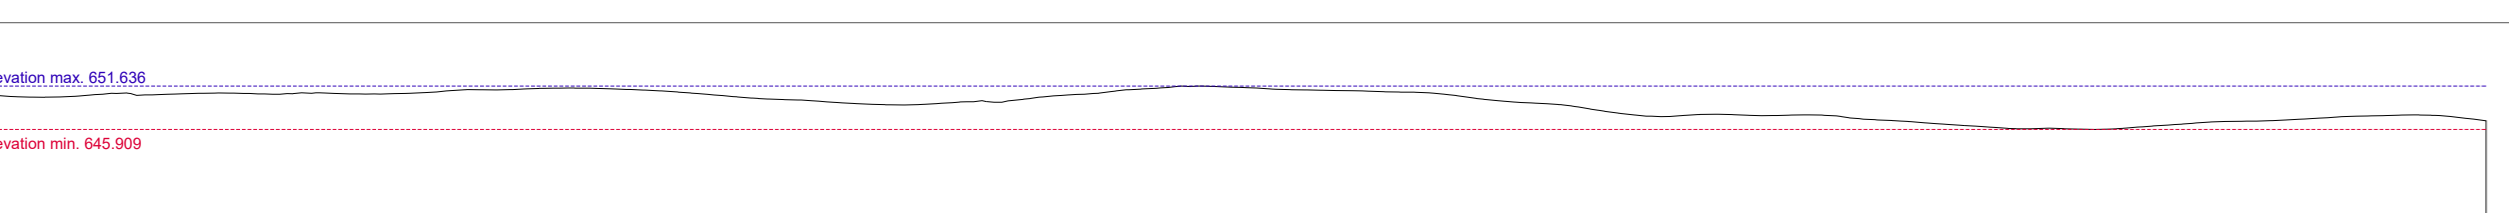

Sezione M-M' Ante Operam  
Scala 1:1000

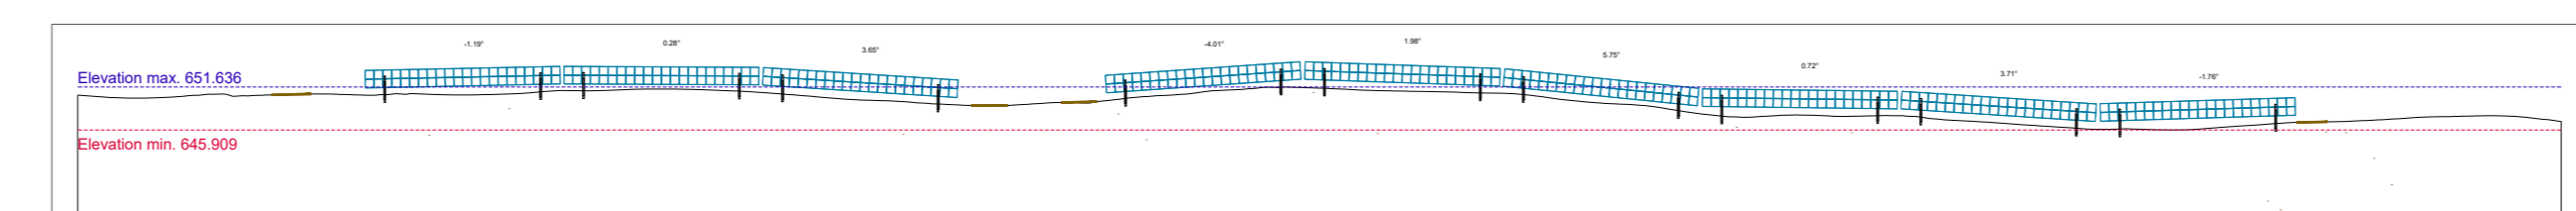

Sezione M-M' Post Operam  
Scala 1:1000