




Area	Campo	Linea	DA	A	L [m]	Ltot [m]	Tipo	Sezioni [mm ²]	Ptot [kVA]	Potenza Campo	
A	1	1A	Cabina di campo Q1	PS 01A	906,85	2857,75	RG7H1R 26/45 kV	3x(1x120)	16000	16000	
			PS 01A	PS 02A	407,63			3x(1x70)	12000		
			PS A02	PS A03	683,87			3x(1x70)	8000		
			PS A03	PS A04	859,40			3x(1x70)	4000		
	2	2A	Cabina di campo Q2	PS A05	1416,91	3879,07	RG7H1R 26/45 kV	3x(1x120)	12000	12000	
			PS A05	PS A06	309,57			3x(1x70)	8000		
			PS A06	PS A07	1629,37			3x(1x70)	6000		
			PS A07	PS A08	523,22			3x(1x70)	4000		
	3	3A	Cabina di Campo Q3	PS A09	1095,68	2366,63	RG7H1R 26/45 kV	3x(1x70)	7000	7000	
			PS A09	PS A10	536,49			3x(1x70)	3000		
	B	4	4B	Cabina di Campo Q4	PS B01	4335,11	6391,59	RG7H1R 26/45 kV	3x(1x120)	15000	15000
				PS B01	PS B02	472,07			3x(1x70)	11000	
PS B02				PS B03	233,41	3x(1x70)			10000		
PS B03				PS B04	714,33	3x(1x70)			6000		
5		5B	Cabina di Campo Q5	PS B06	4066,64	5430,99	RG7H1R 26/45 kV	3x(1x120)	14000	14000	
			PS B06	PS B07	186,80			3x(1x70)	10000		
			PS B07	PS B08	162,84			3x(1x70)	6000		
			PS B08	PS B09	1014,71			3x(1x70)	2000		
6		6B	Cabina di Campo Q6	PS B10	1823,67	3554,95	RG7H1R 26/45 kV	3x(1x120)	11000	11000	
			PS B10	PS B11	298,36			3x(1x70)	9000		
			PS B11	PS B12	441,79			3x(1x70)	8000		
			PS B12	PS B13	573,99			3x(1x70)	6000		
		AT	SSE Monreale 2	Cabina di campo	5240,68	5240,681	RG7H1R 26/45 kV	3x(2x500)	75000	75000	

LEGENDA

- SSE MONREALE "3"
- FASCIA DI MITIGAZIONE
- STRUTTURE MODULI FTV
- STRADE DI PROGETTO
- RECINZIONE

QUADRO DI UNIONE

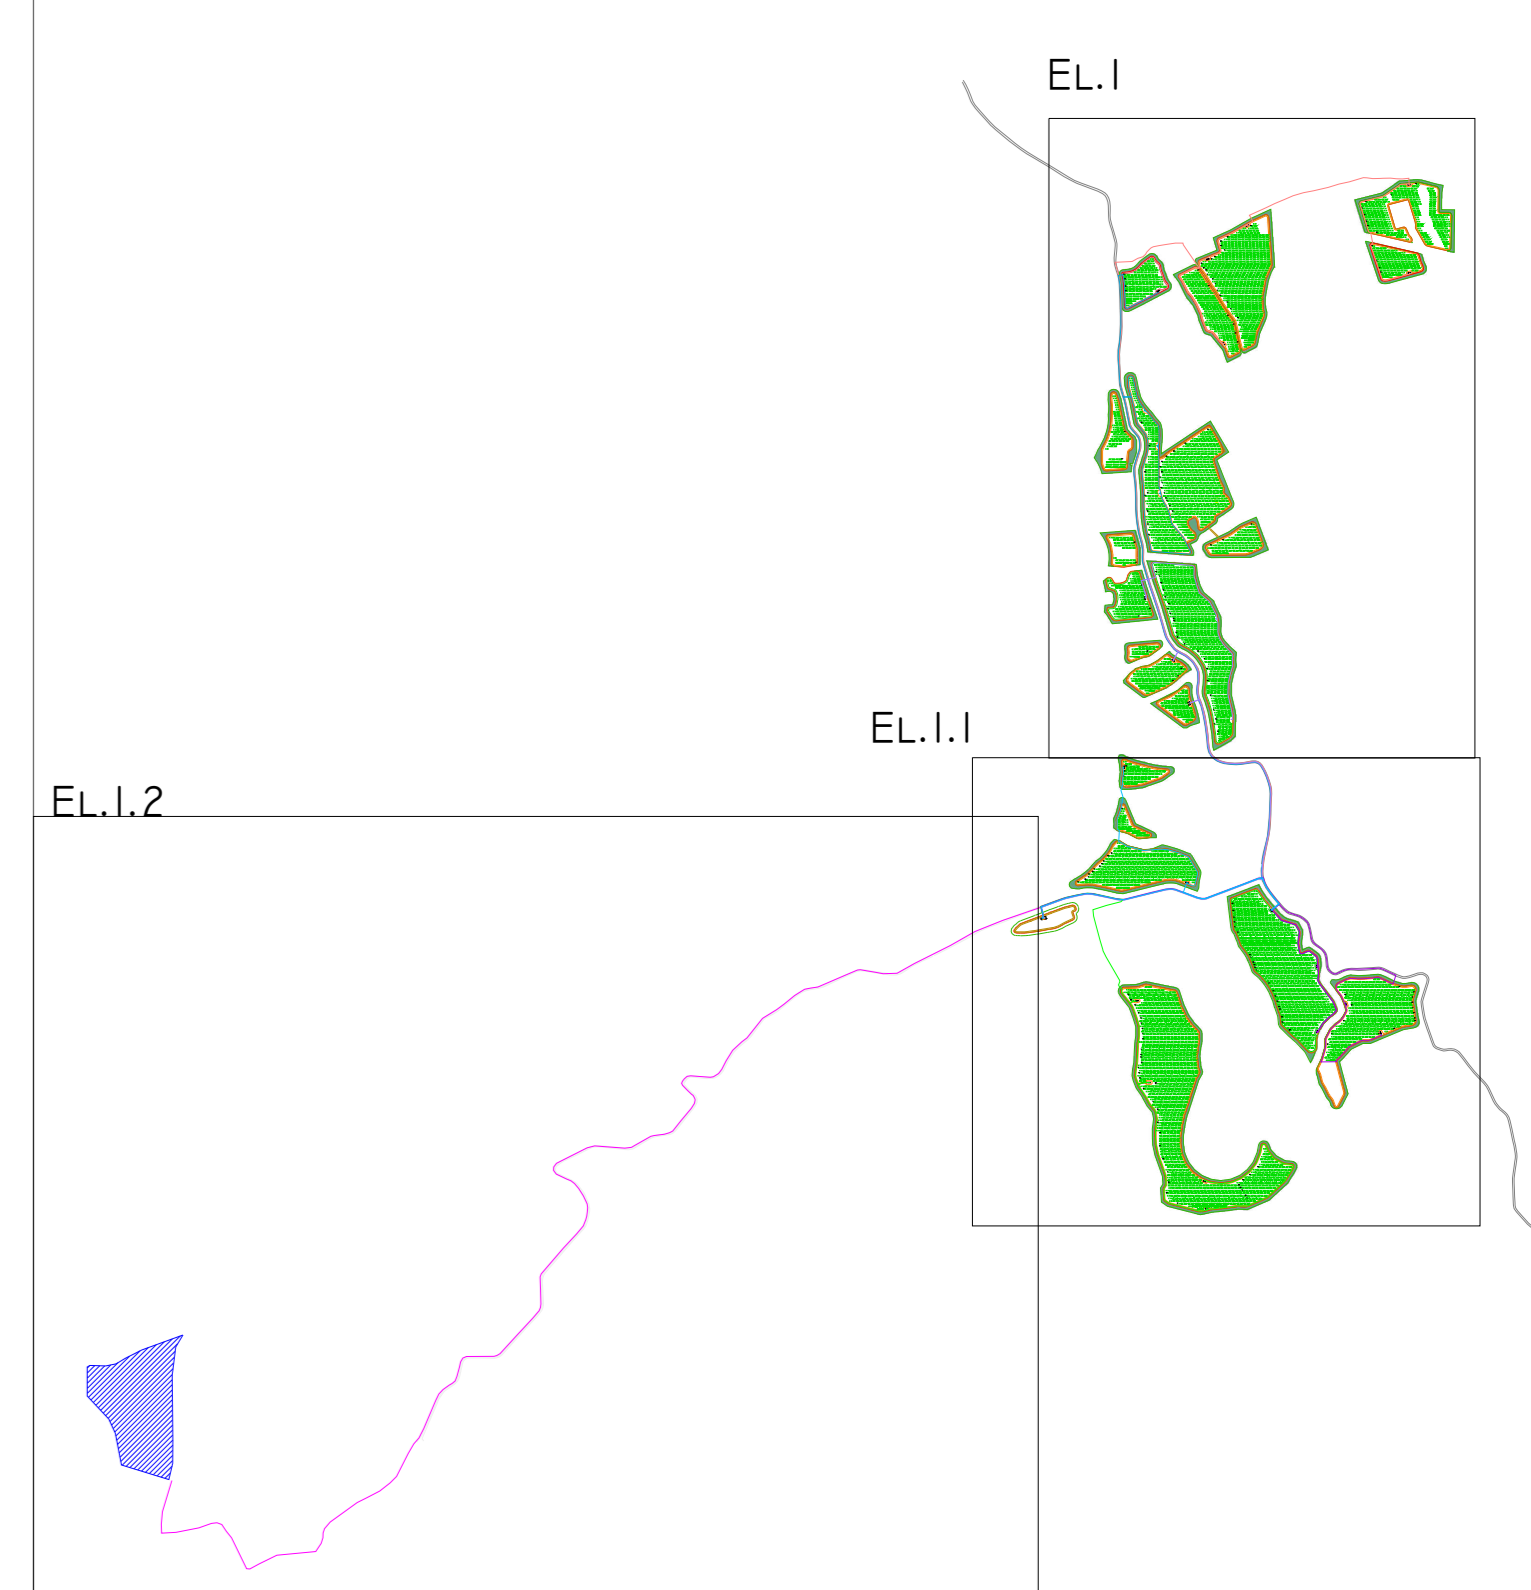

Regione: Sicilia
 Provincia: Palermo
 Comune: Piana degli Albanesi
 Località: Contrade "Costa Mammana - Mandrazza"

**IMPIANTO AGRIVOLTAICO "PIANA DEGLI ALBANESI"
 DELLA POTENZA DI 75 MW IN IMMISSIONE
 PROGETTAZIONE DEFINITIVA**

Titolo: AGRFV-PA-EPD022A0
 Planimetria Impianto con definizioni campi e Collegamenti AT -Area A

Allegato: **EL.1** Progettazione: Ing. Maurizio Moscoloni

Visti / Firme / Timbri:

Note:

Data	Rev.	Descrizione revisioni	Elaborato da:	Controllo da:	Approvato da:
26.09.2023	0	PRIMA EMISSIONE	Ing. M. Moscoloni	PIROIDE srl	PIROIDE srl

REVISIONI

PIROIDE srl
 Via M. Sciacca, 8
 30021 - 36042 - PD
 P.le Europa, 1

formato: UNI A0