
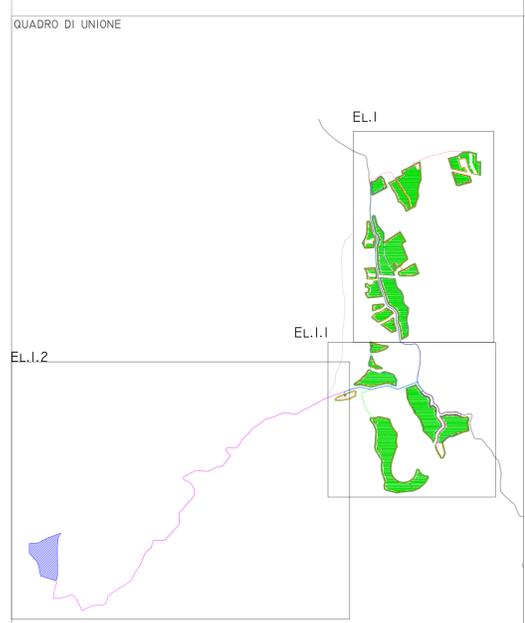


LEGENDA

- SSE MORALE '2'
- FASCE DI MITIGAZIONE
- STRUTTURE MODULI FTV
- STRADE DI PROGETTO
- RECINZIONE

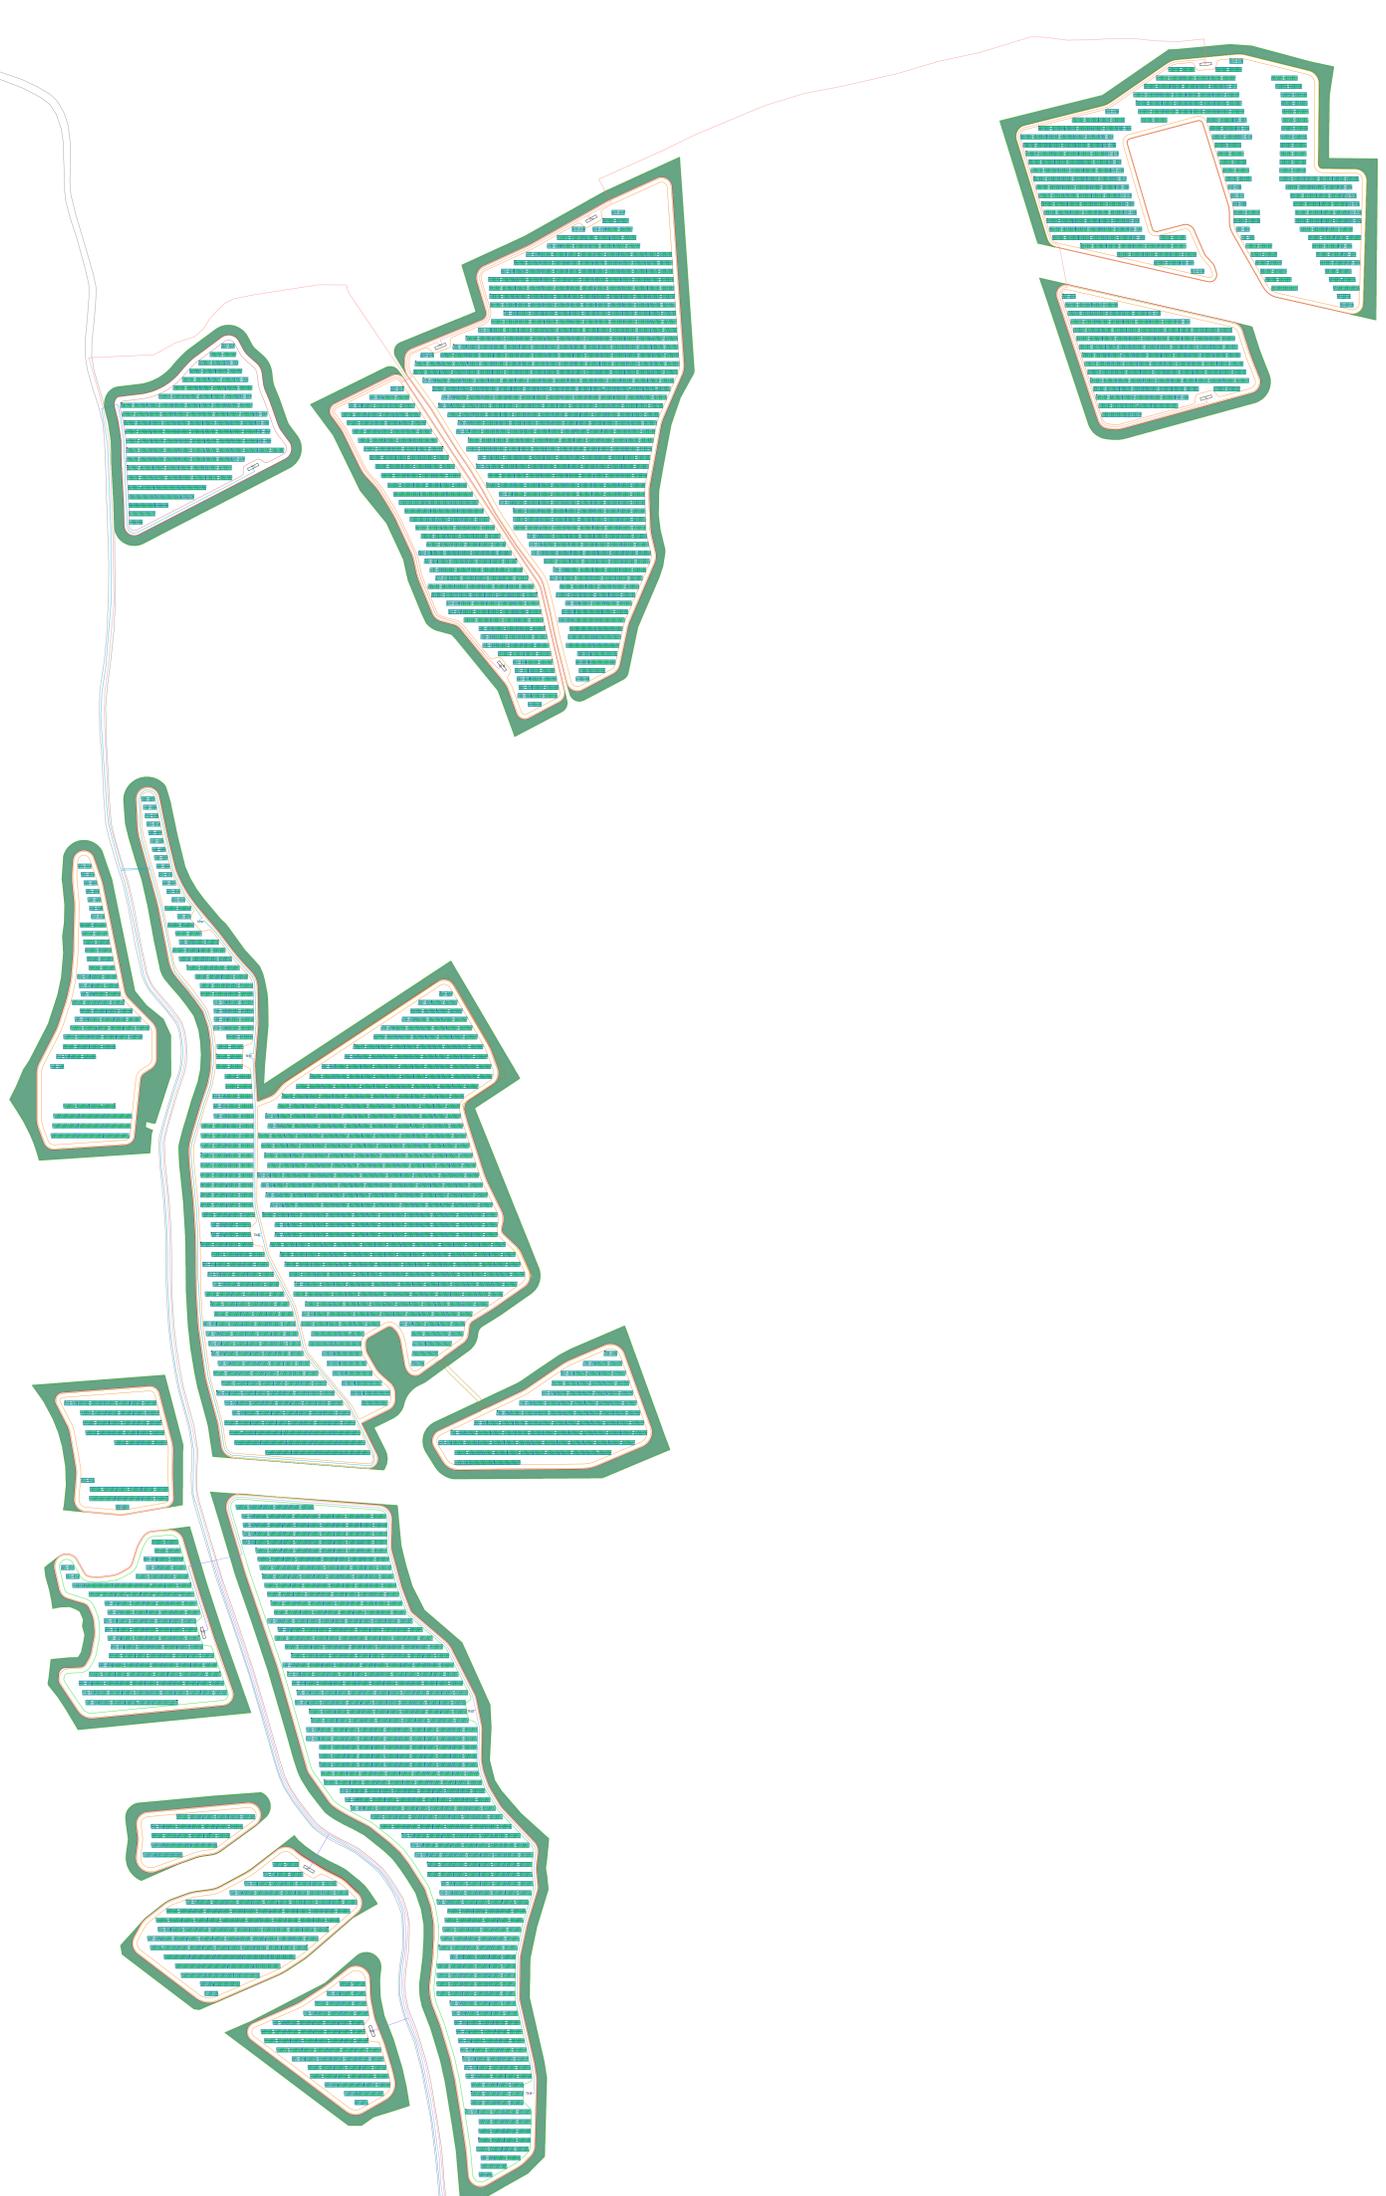

Regione: Sicilia
 Provincia: Palermo
 Comune: Piana degli Albanesi
 Località: Contrade "Costa Mammana - Mandrazza"

**IMPIANTO AGRIVOLTAICO "PIANA DEGLI ALBANESI"
 DELLA POTENZA DI 75 MW IN IMMISSIONE
 PROGETTAZIONE DEFINITIVA**

Titolo: AGRFV-PA-EPD023A0
 Planimetria Impianto con definizioni campi e Collegamenti AT -Area B

Allegato: EL.1.1
 Progettazione: Ing. Maurizio Mosconi

Visi / Firme / Timbri:

Note:

Data	Rev.	Descrizione revisioni	Elaborato da:	Controlato da:	Approvato da:
20.09.2023	01	PRIMA EMISSIONE	Ing. M. Mosconi	PIROIDE srl	PIROIDE srl

REVISIONI

PIROIDE srl
 Via M. S. Maria, 4
 30030 MANDRANZA (PA)
 Piana degli Albanesi (PA)

Formato: UNI A0 Scala: 1:4.000

Area	Campo	Linea	DA	A	L [m]	Ltot [m]	Tipo	Sezioni [mm ²]	Pot [kVA]	Potenza Campo
A	1	1A	Cabina di campo Q1	PS 01A	906,85	2857,75	RG7HR 26/45 kV	3x(1x120)	16000	16000
			PS 01A	PS 02A	407,63		RG7HR 26/45 kV	3x(1x70)	12000	
			PS A02	PS A03	683,87		RG7HR 26/45 kV	3x(1x70)	8000	
			PS A02	PS A04	859,40		RG7HR 26/45 kV	3x(1x70)	4000	
	2	2A	Cabina di campo Q2	PS A05	1416,91	3879,07	RG7HR 26/45 kV	3x(1x120)	12000	12000
			PS A05	PS A06	309,57		RG7HR 26/45 kV	3x(1x70)	8000	
			PS A06	PS A07	1629,37		RG7HR 26/45 kV	3x(1x70)	6000	
	3	3A	Cabina di Campo Q3	PS A07	533,22	2366,63	RG7HR 26/45 kV	3x(1x70)	4000	7000
			PS A09	PS A09	1076,06		RG7HR 26/45 kV	3x(1x70)	7000	
			PS A09	PS A10	536,49		RG7HR 26/45 kV	3x(1x70)	3000	
B	4	4B	Cabina di Campo Q4	PS A10	734,46	6391,59	RG7HR 26/45 kV	3x(1x70)	1000	15000
			PS B01	PS B01	4335,11		RG7HR 26/45 kV	3x(1x120)	15000	
			PS B01	PS B02	472,07		RG7HR 26/45 kV	3x(1x70)	11000	
			PS B02	PS B03	233,41		RG7HR 26/45 kV	3x(1x70)	10000	
			PS B03	PS B04	714,33		RG7HR 26/45 kV	3x(1x70)	6000	
	5	5B	Cabina di Campo Q5	PS B04	636,67	5430,99	RG7HR 26/45 kV	3x(1x70)	2000	14000
			PS B06	PS B06	4066,64		RG7HR 26/45 kV	3x(1x120)	14000	
			PS B07	PS B07	186,80		RG7HR 26/45 kV	3x(1x70)	10000	
			PS B07	PS B08	162,24		RG7HR 26/45 kV	3x(1x70)	6000	
			PS B08	PS B09	1014,71		RG7HR 26/45 kV	3x(1x70)	2000	
6	6B	Cabina di Campo Q6	PS B10	1823,67	3554,95	RG7HR 26/45 kV	3x(1x120)	11000	11000	
		PS B10	PS B11	298,36		RG7HR 26/45 kV	3x(1x70)	9000		
		PS B11	PS B12	441,79		RG7HR 26/45 kV	3x(1x70)	8000		
		PS B12	PS B13	573,99		RG7HR 26/45 kV	3x(1x70)	6000		
AT	SSE Morale 2	Cabina di campo	PS B13	417,14	5240,68	5240,681	RG7HR 26/45 kV	3x(2x500)	75000	75000