


**LEGENDA**

- SSE MONREALE "3"
- FASCIA DI MITIGAZIONE
- STRUTTURE MODULI FTV
- STRADE DI PROGETTO
- RECINZIONE

Area	Campo	Linea	DA	A	L [m]	Ltot [m]	Tipo	Sezioni [mm <sup>2</sup> ]	Plot [kVA]	Potenza Campo
A	1	1A	Cabina di campo 01	PS 01A	906,85	2807,3	RO/HTM 26/45 kV	3x1x120	10000	10000
			PS 01A	497,63	2807,3	RO/HTM 26/45 kV	3x1x75	10000		
			PS 01B	409,22	2807,3	RO/HTM 26/45 kV	3x1x75	10000		
2	2A	1A	Cabina di campo 02	PS 02A	1416,91	1879,0	RO/HTM 26/45 kV	3x1x120	10000	10000
			PS 02A	889,37	1879,0	RO/HTM 26/45 kV	3x1x75	10000		
			PS 02B	527,54	1879,0	RO/HTM 26/45 kV	3x1x75	10000		
3	3A	1A	Cabina di campo 03	PS 03A	1253,92	2166,4	RO/HTM 26/45 kV	3x1x75	10000	10000
			PS 03A	599,68	2166,4	RO/HTM 26/45 kV	3x1x75	10000		
			PS 03B	654,24	2166,4	RO/HTM 26/45 kV	3x1x75	10000		
B	4	0B	Cabina di Campo 04	PS 04B	4331,31	14800,0	RO/HTM 26/45 kV	3x1x120	10000	10000
			PS 04B	4327,07	14800,0	RO/HTM 26/45 kV	3x1x75	10000		
			PS 04C	254,24	14800,0	RO/HTM 26/45 kV	3x1x75	10000		
5	0B	0B	Cabina di Campo 05	PS 05B	734,33	14800,0	RO/HTM 26/45 kV	3x1x75	10000	10000
			PS 05B	734,33	14800,0	RO/HTM 26/45 kV	3x1x75	10000		
			PS 05C	749,67	14800,0	RO/HTM 26/45 kV	3x1x75	10000		
6	0B	0B	Cabina di Campo 06	PS 06B	298,36	14800,0	RO/HTM 26/45 kV	3x1x75	10000	10000
			PS 06B	298,36	14800,0	RO/HTM 26/45 kV	3x1x75	10000		
			PS 06C	189,84	14800,0	RO/HTM 26/45 kV	3x1x75	10000		
AT	SSE Monreale 2	Cabina di campo	PS 07A	5240,08	5240,08	RO/HTM 26/45 kV	3x2x1000	75000	75000	

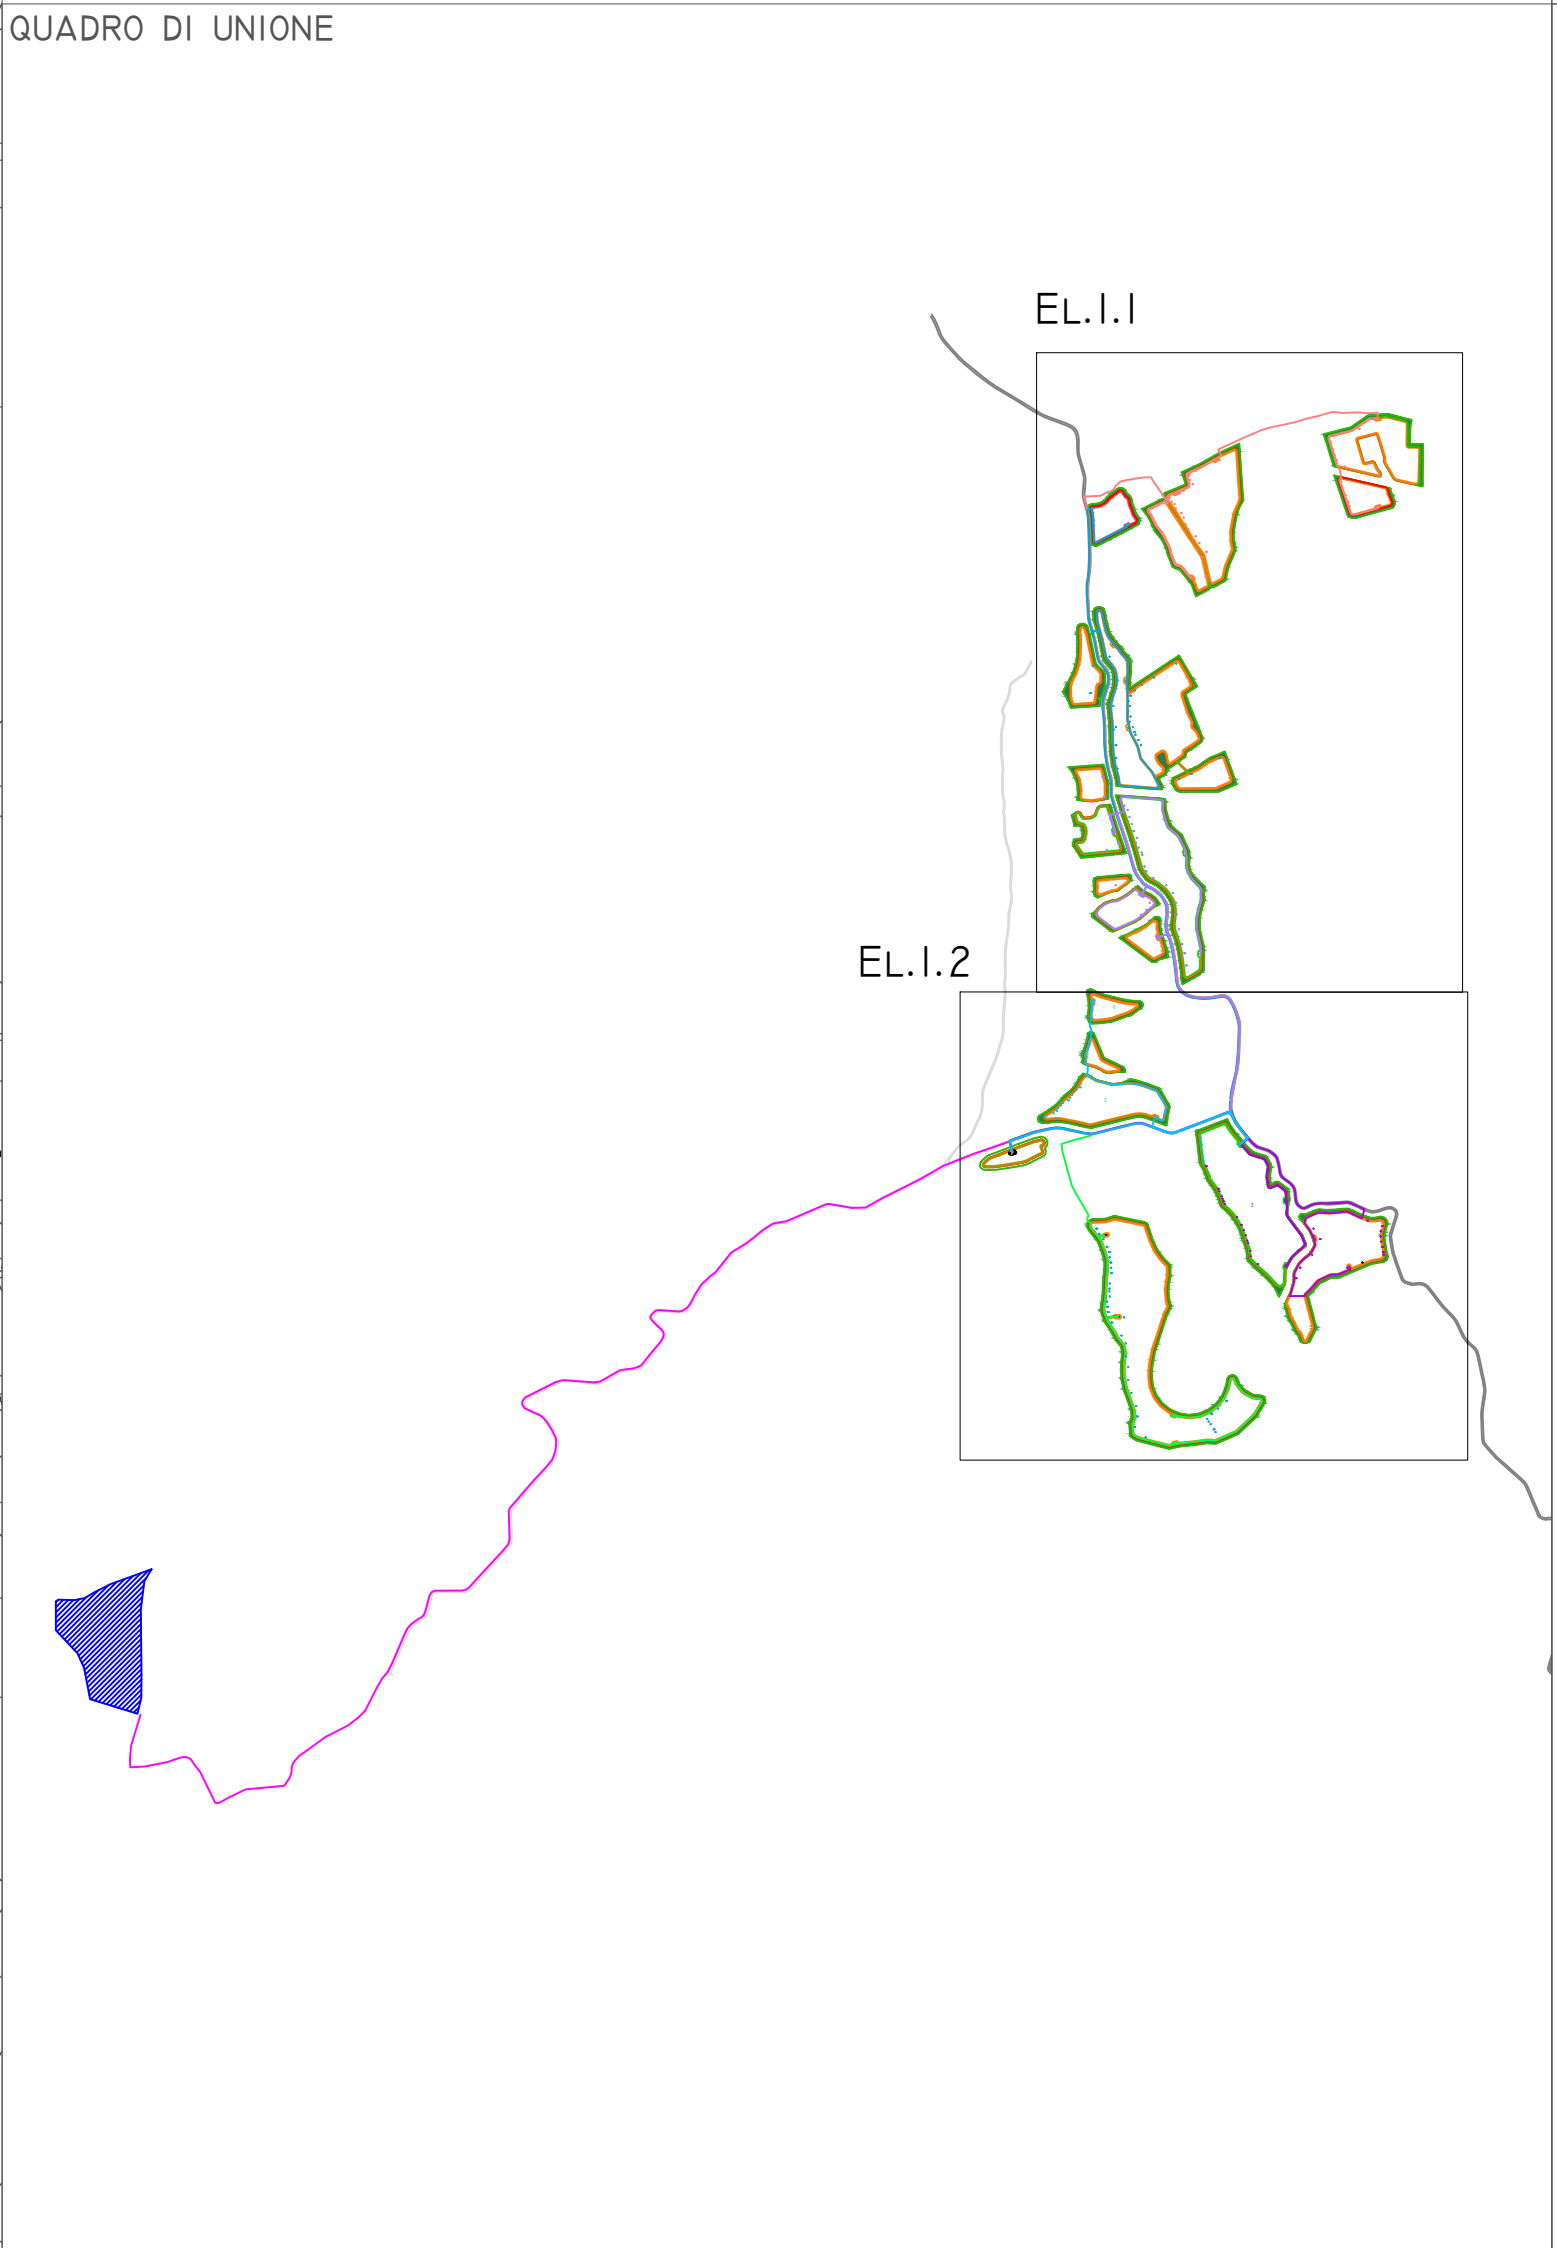

Regione: Sicilia  
 Provincia: Palermo  
 Comune: Piana degli Albanesi  
 Località: Contrade "Costa Mammana - Mandrazza"

**IMPIANTO AGRIVOLTAICO "PIANA DEGLI ALBANESI"  
 DELLA POTENZA DI 75 MW IN IMMISSIONE  
 PROGETTAZIONE DEFINITIVA**

Titolo: AGRFV-PA-EPD026A0  
 Planimetria Impianto con Collegamento Campo 2

Allegato: Progettazione: Ing. Maurizio Moscoloni

**EL.2.1**

Visti / Firme / Timbri:

Note:

26.09.2023	01	PRIMA EMISSIONE	Ing. M. Moscoloni	PIROIDE srl	PIROIDE srl
Data	Rev.	Descrizione revisioni	Elaborato da:	Controllato da:	Approvato da:
REVISIONI					

**PIROIDE srl**

formato: UNI A0 Scala 1:4.000