



LIVELLETTA

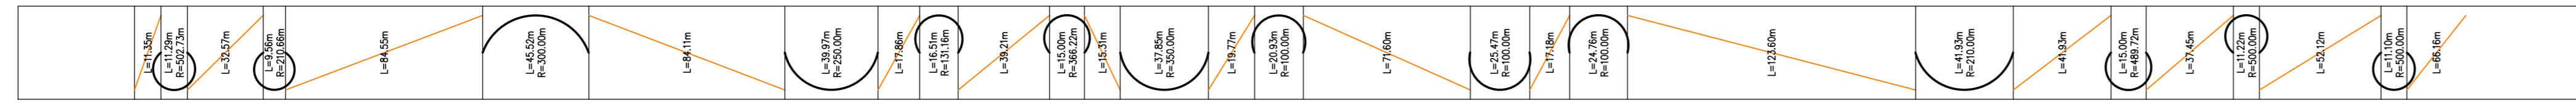


Profilo: B1 - a
Scala : 100:25
Q.Rif. : 640.00

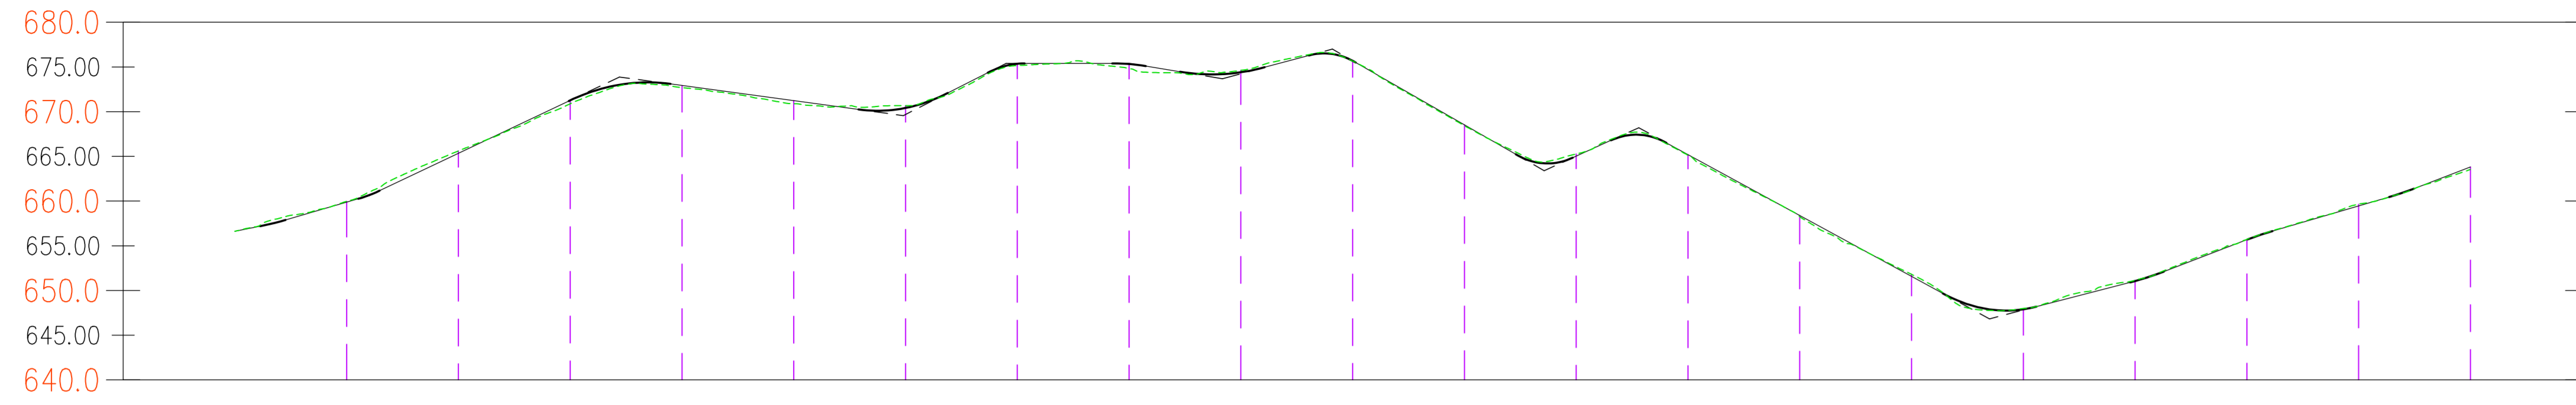


NUMERO SEZIONE
DISTANZE PROGRESSIVE
QUOTE TERRENO
QUOTE PROGETTO
DIFFERENZA QUOTE
ETTOMETRICHE

1	2	3	4	5	6	7	8	9	10	11	12	13	14	15	16	17	18	19	20	21
0+000.00	0+050.00	0+100.00	0+150.00	0+200.00	0+250.00	0+300.00	0+350.00	0+400.00	0+450.00	0+500.00	0+550.00	0+600.00	0+650.00	0+700.00	0+750.00	0+800.00	0+850.00	0+900.00	0+950.00	1+000.00
656.63	659.87	665.34	671.27	672.93	671.23	670.42	675.36	675.32	674.41	675.69	668.52	665.03	665.20	658.39	651.58	647.90	651.06	655.68	659.46	663.81
656.63	659.87	665.34	671.27	672.93	671.23	670.42	675.36	675.32	674.41	675.69	668.52	665.03	665.20	658.39	651.58	647.90	651.06	655.68	659.46	663.81
0.00	-0.10	-0.27	0.38	0.24	0.34	-0.26	0.20	0.50	-0.21	0.02	0.09	-0.24	0.07	0.13	-0.23	-0.10	-0.08	-0.04	-0.20	0.26
00	01	02	03	04	05	06	07	08	09	10										

LIVELLETTA

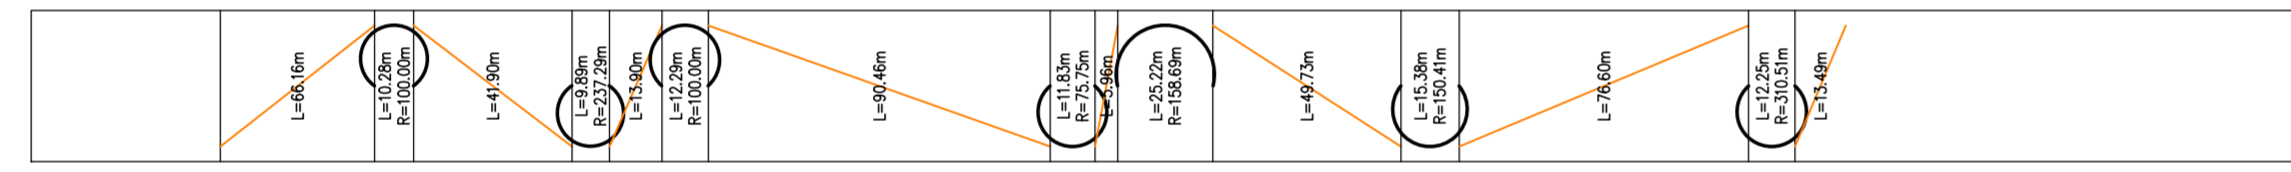


Profilo: B1 - b
Scala : 100:25
Q.Rif. : 640.00

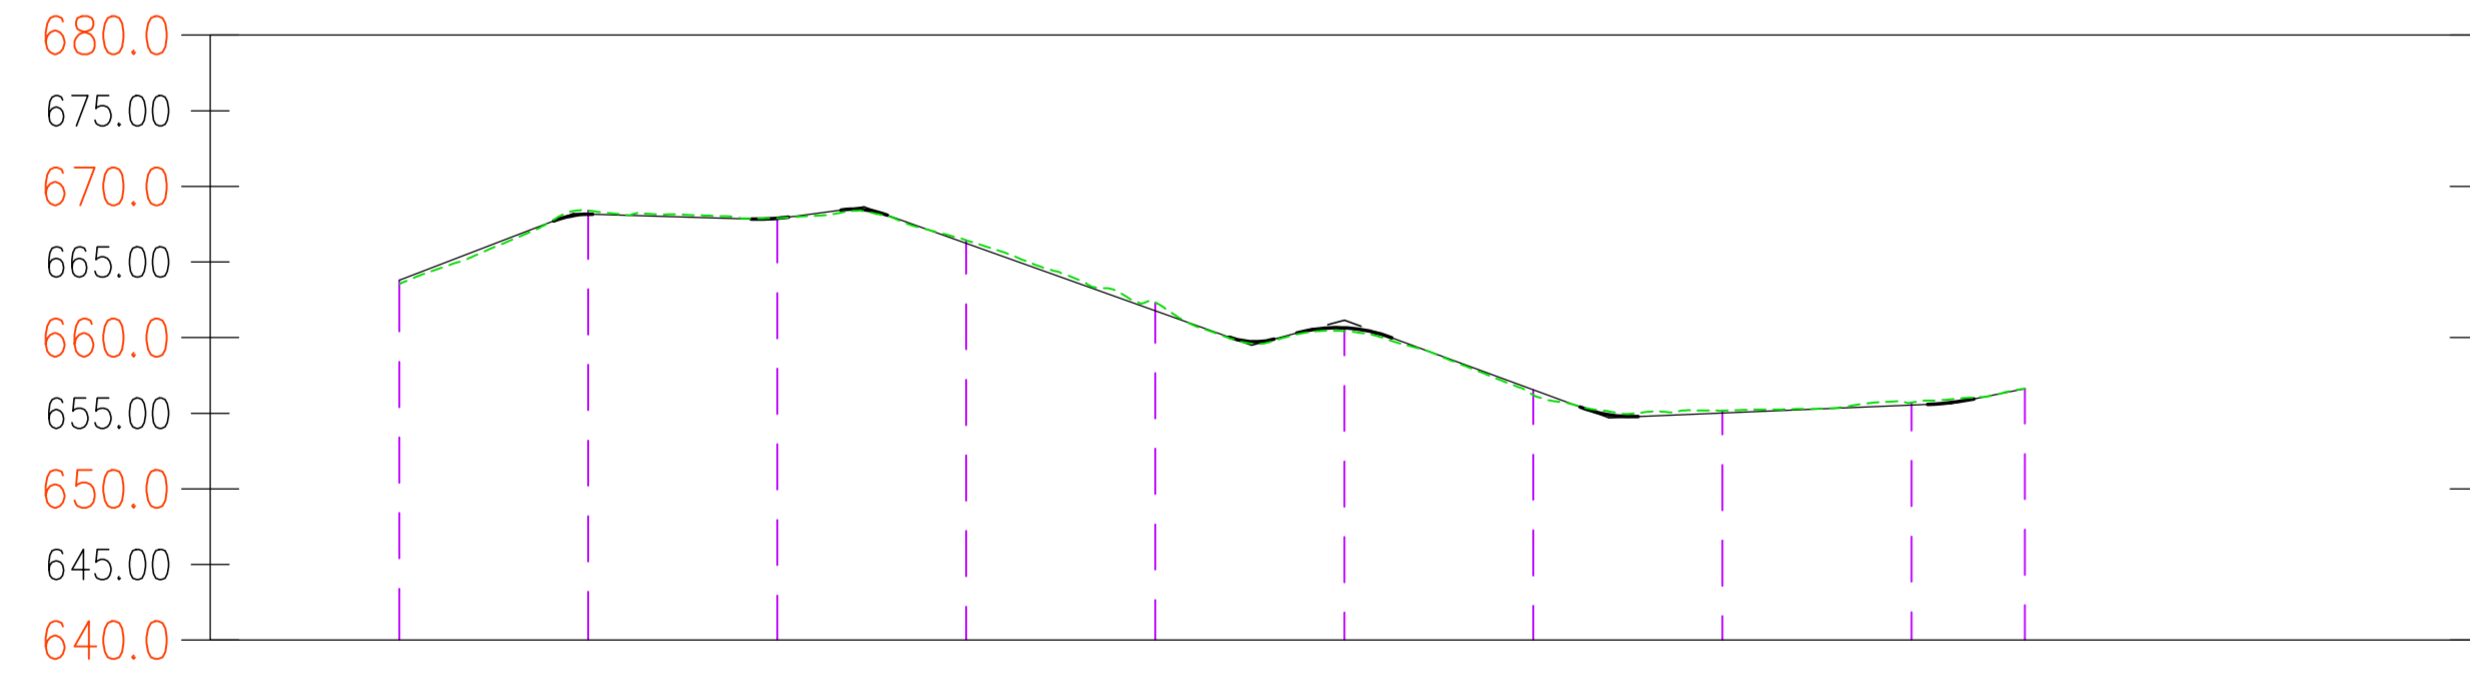


NUMERO SEZIONE
DISTANZE PROGRESSIVE
QUOTE TERRENO
QUOTE PROGETTO
DIFFERENZA QUOTE
ETTOMETRICHE

21	22	23	24	25	26	27	28	29	30
1+000.00	1+050.00	1+100.00	1+150.00	1+200.00	1+250.00	1+300.00	1+350.00	1+400.00	1+430.04
663.81	668.16	667.89	666.24	661.78	660.65	656.54	655.01	655.54	656.63
663.81	668.16	667.89	666.24	661.78	660.65	656.54	655.01	655.54	656.63
0.26	-0.24	-0.02	-0.20	-0.54	0.22	0.34	-0.16	-0.17	0.00
10	11	12	13	14	15				

LIVELLETTA

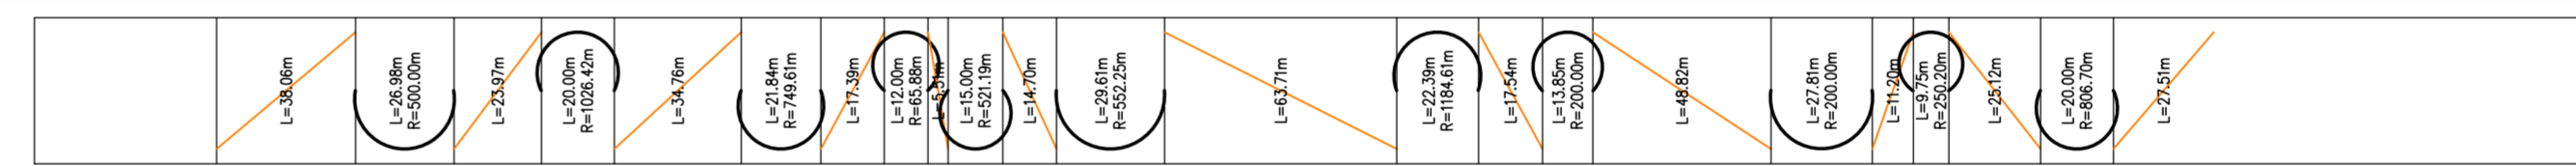


Profilo: B2
Scala : 100:25
Q.Rif. : 640.00

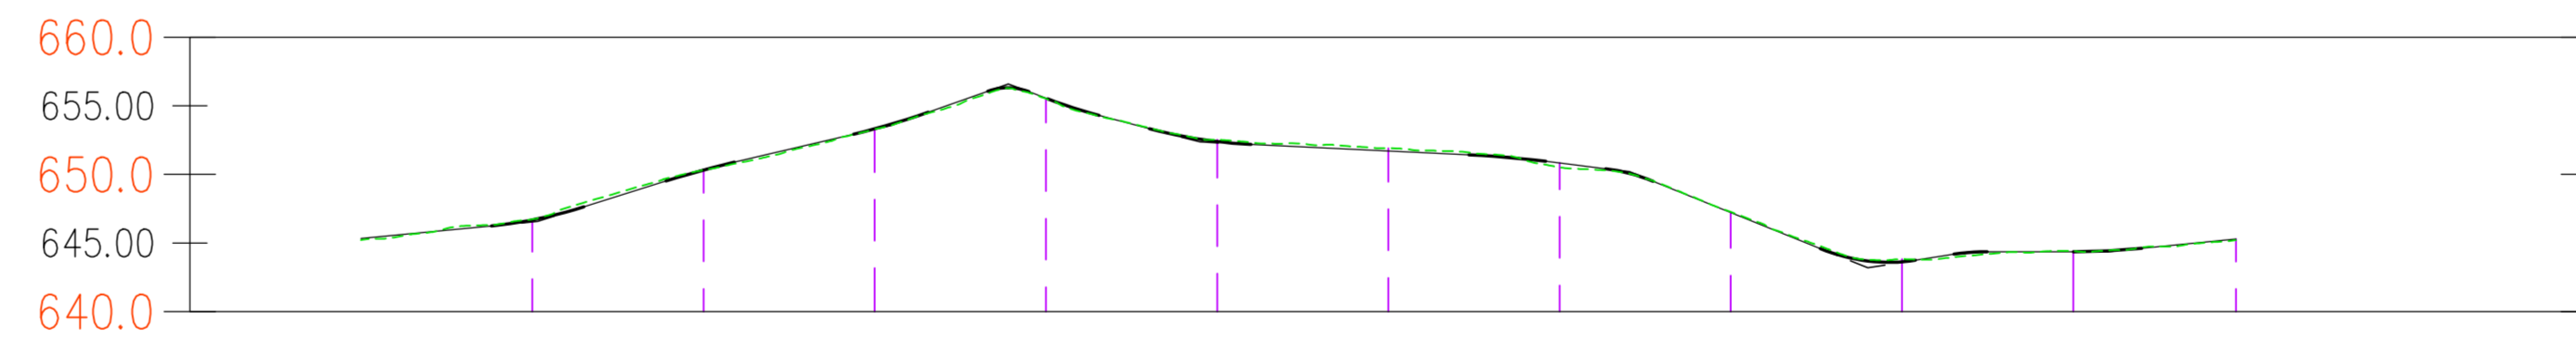

NUMERO SEZIONE
DISTANZE PROGRESSIVE
QUOTE TERRENO
QUOTE PROGETTO
DIFFERENZA QUOTE
ETTOMETRICHE

1	2	3	4	5	6	7	8	9	10	11	12
0+000.00	0+050.00	0+100.00	0+150.00	0+200.00	0+250.00	0+300.00	0+350.00	0+400.00	0+450.00	0+500.00	0+547.51
645.33	646.68	650.32	653.32	655.56	652.40	651.71	650.83	647.22	643.63	644.37	645.30
645.33	646.68	650.32	653.32	655.56	652.40	651.71	650.83	647.22	643.63	644.37	645.30
0.00	0.00	0.00	0.00	0.00	0.00	0.00	0.00	0.00	0.00	0.00	0.00
00	01	02	03	04	05	06					

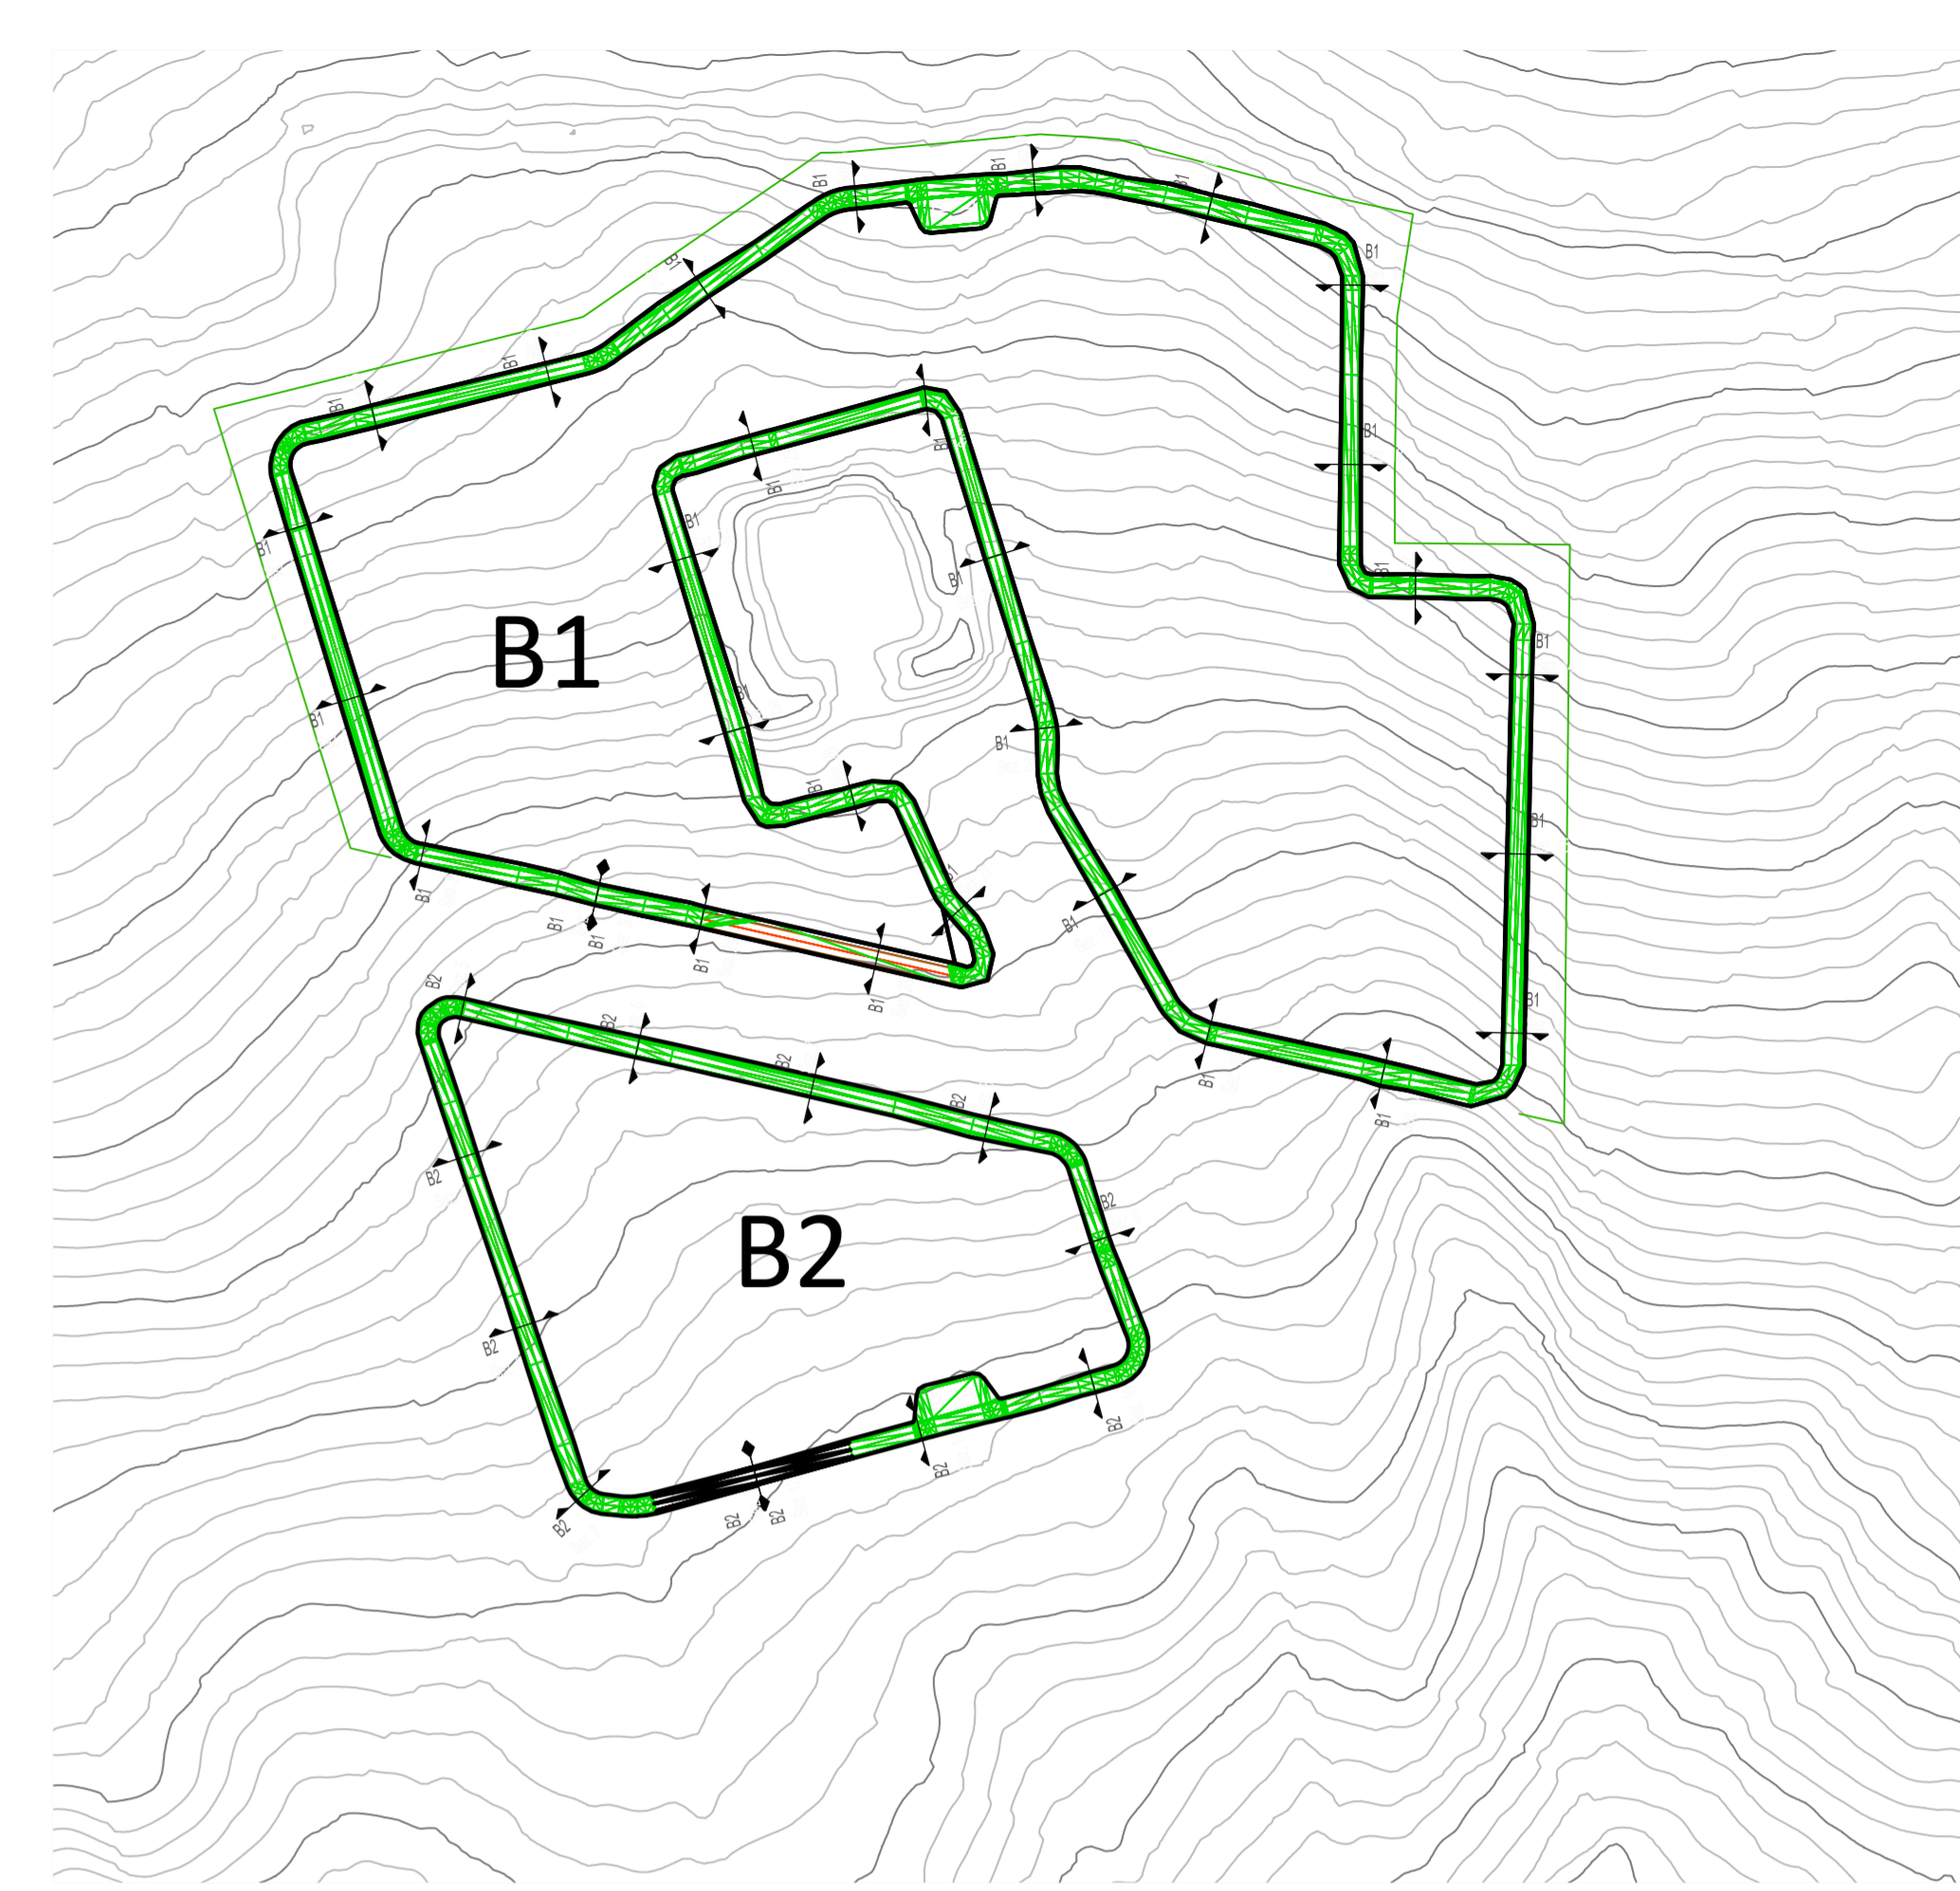

Regione: Sicilia
Provincia: Palermo
Comune: Piana degli Albanesi- Monreale
Località: Contrade "Costa Mammana - Mandrazza"

IMPIANTO AGRIVOLTAICO "PIANA DEGLI ALBANESI"
DELLA POTENZA DI 75 MW IN IMMISSIONE
PROGETTAZIONE DEFINITIVA

Titolo: AGRFV-PA-EPD036A0
Progetto Stradale - Campo B profili B1 B2

Allegato: PS.3 Progettazione: Ing. Maurizio Moscoloni



Visti / Firme / Timbri:

Note:

21.12.2023	0	PRIMA EMISSIONE	Ing. M. Moscoloni	PIROIDE srl	PIROIDE srl
Data	Rev.	Descrizione revisioni	Elaborato da:	Controllato da:	Approvato da:



PIROIDE srl
Via Roma, 10
90133 Palermo (PA)
Regione Siciliana

formato: UNI A1+2

Scala