


LIVELLETTA

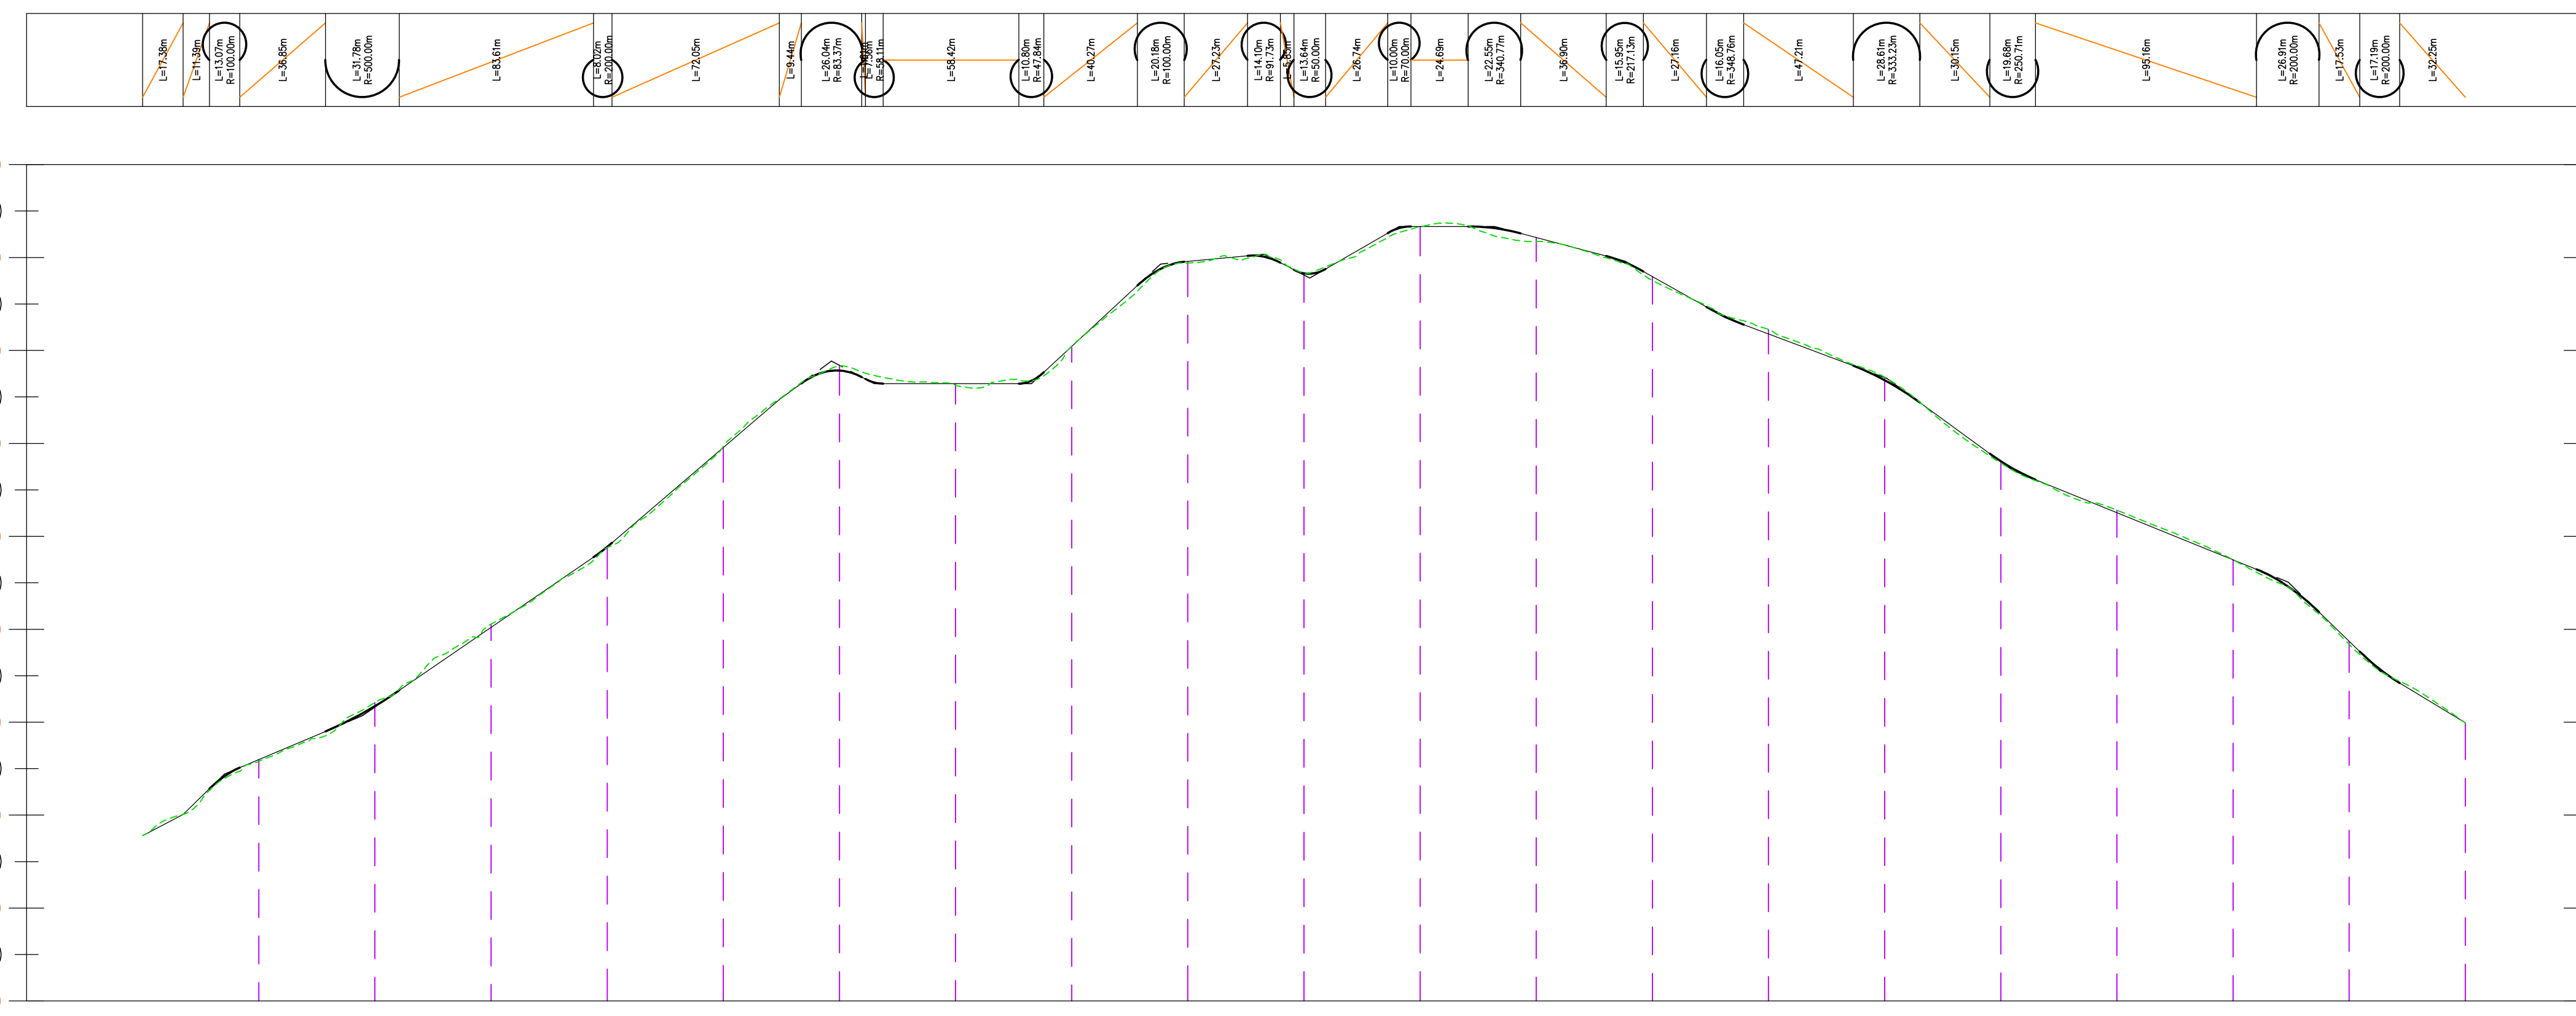


Profilo: B4 - a  
Scala : 100:25  
Q.Rif. : 610.00

NUMERO SEZIONE
DISTANZE PROGRESSIVE
QUOTE TERRENO
QUOTE PROGETTO
DIFFERENZA QUOTE
ETTOMETRICHE

1	2	3	4	5	6	7	8	9	10	11	12	13	14	15	16	17	18	19	20	21
0+000.00	0+050.00	0+100.00	0+150.00	0+200.00	0+250.00	0+300.00	0+350.00	0+400.00	0+450.00	0+500.00	0+550.00	0+600.00	0+650.00	0+700.00	0+750.00	0+800.00	0+850.00	0+900.00	0+950.00	1+000.00
627.78	635.97	641.74	650.20	658.86	665.54	677.83	676.43	680.44	688.98	695.30	693.34	692.15	687.95	681.78	676.80	668.08	662.55	657.48	648.70	639.95
627.78	635.97	641.74	650.20	658.86	665.54	677.83	676.43	680.44	688.98	695.30	693.34	692.15	687.95	681.78	676.80	668.08	662.55	657.48	648.70	639.95
-0.03	0.20	-0.37	-0.36	0.07	-0.12	-0.51	0.18	-0.03	0.17	-0.02	0.04	0.42	0.42	-0.48	-0.32	0.19	-0.26	0.00	0.33	0.03
00	01	02	03	04	05	06	07	08	09	10	11	12	13	14	15	16	17	18	19	20


LIVELLETTA

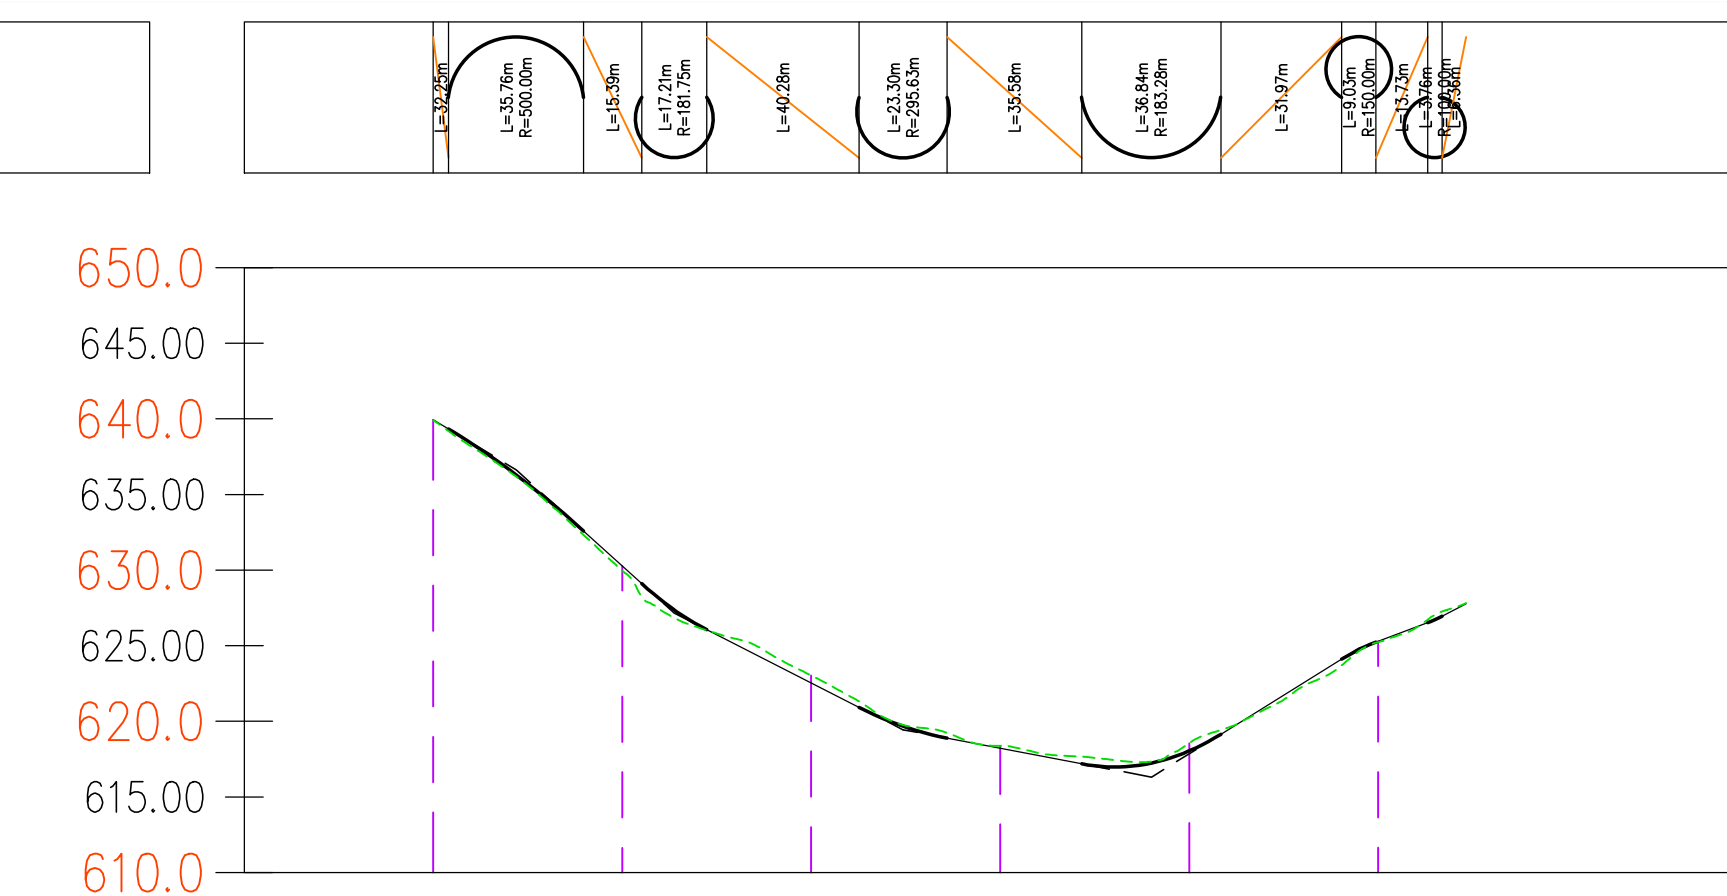


Profilo: B4 - b  
Scala : 100:25  
Q.Rif. : 610.00

NUMERO SEZIONE
DISTANZE PROGRESSIVE
QUOTE TERRENO
QUOTE PROGETTO
DIFFERENZA QUOTE
ETTOMETRICHE

21	22	23	24	25	26	27
1+000.00	1+050.00	1+100.00	1+150.00	1+200.00	1+250.00	1+273.24
639.95	630.27	622.54	618.22	616.05	625.29	627.78
639.95	630.27	622.54	618.22	616.05	625.29	627.78
0.03	0.33	-0.49	-0.15	-0.31	0.05	-0.03
10	11	12	13			

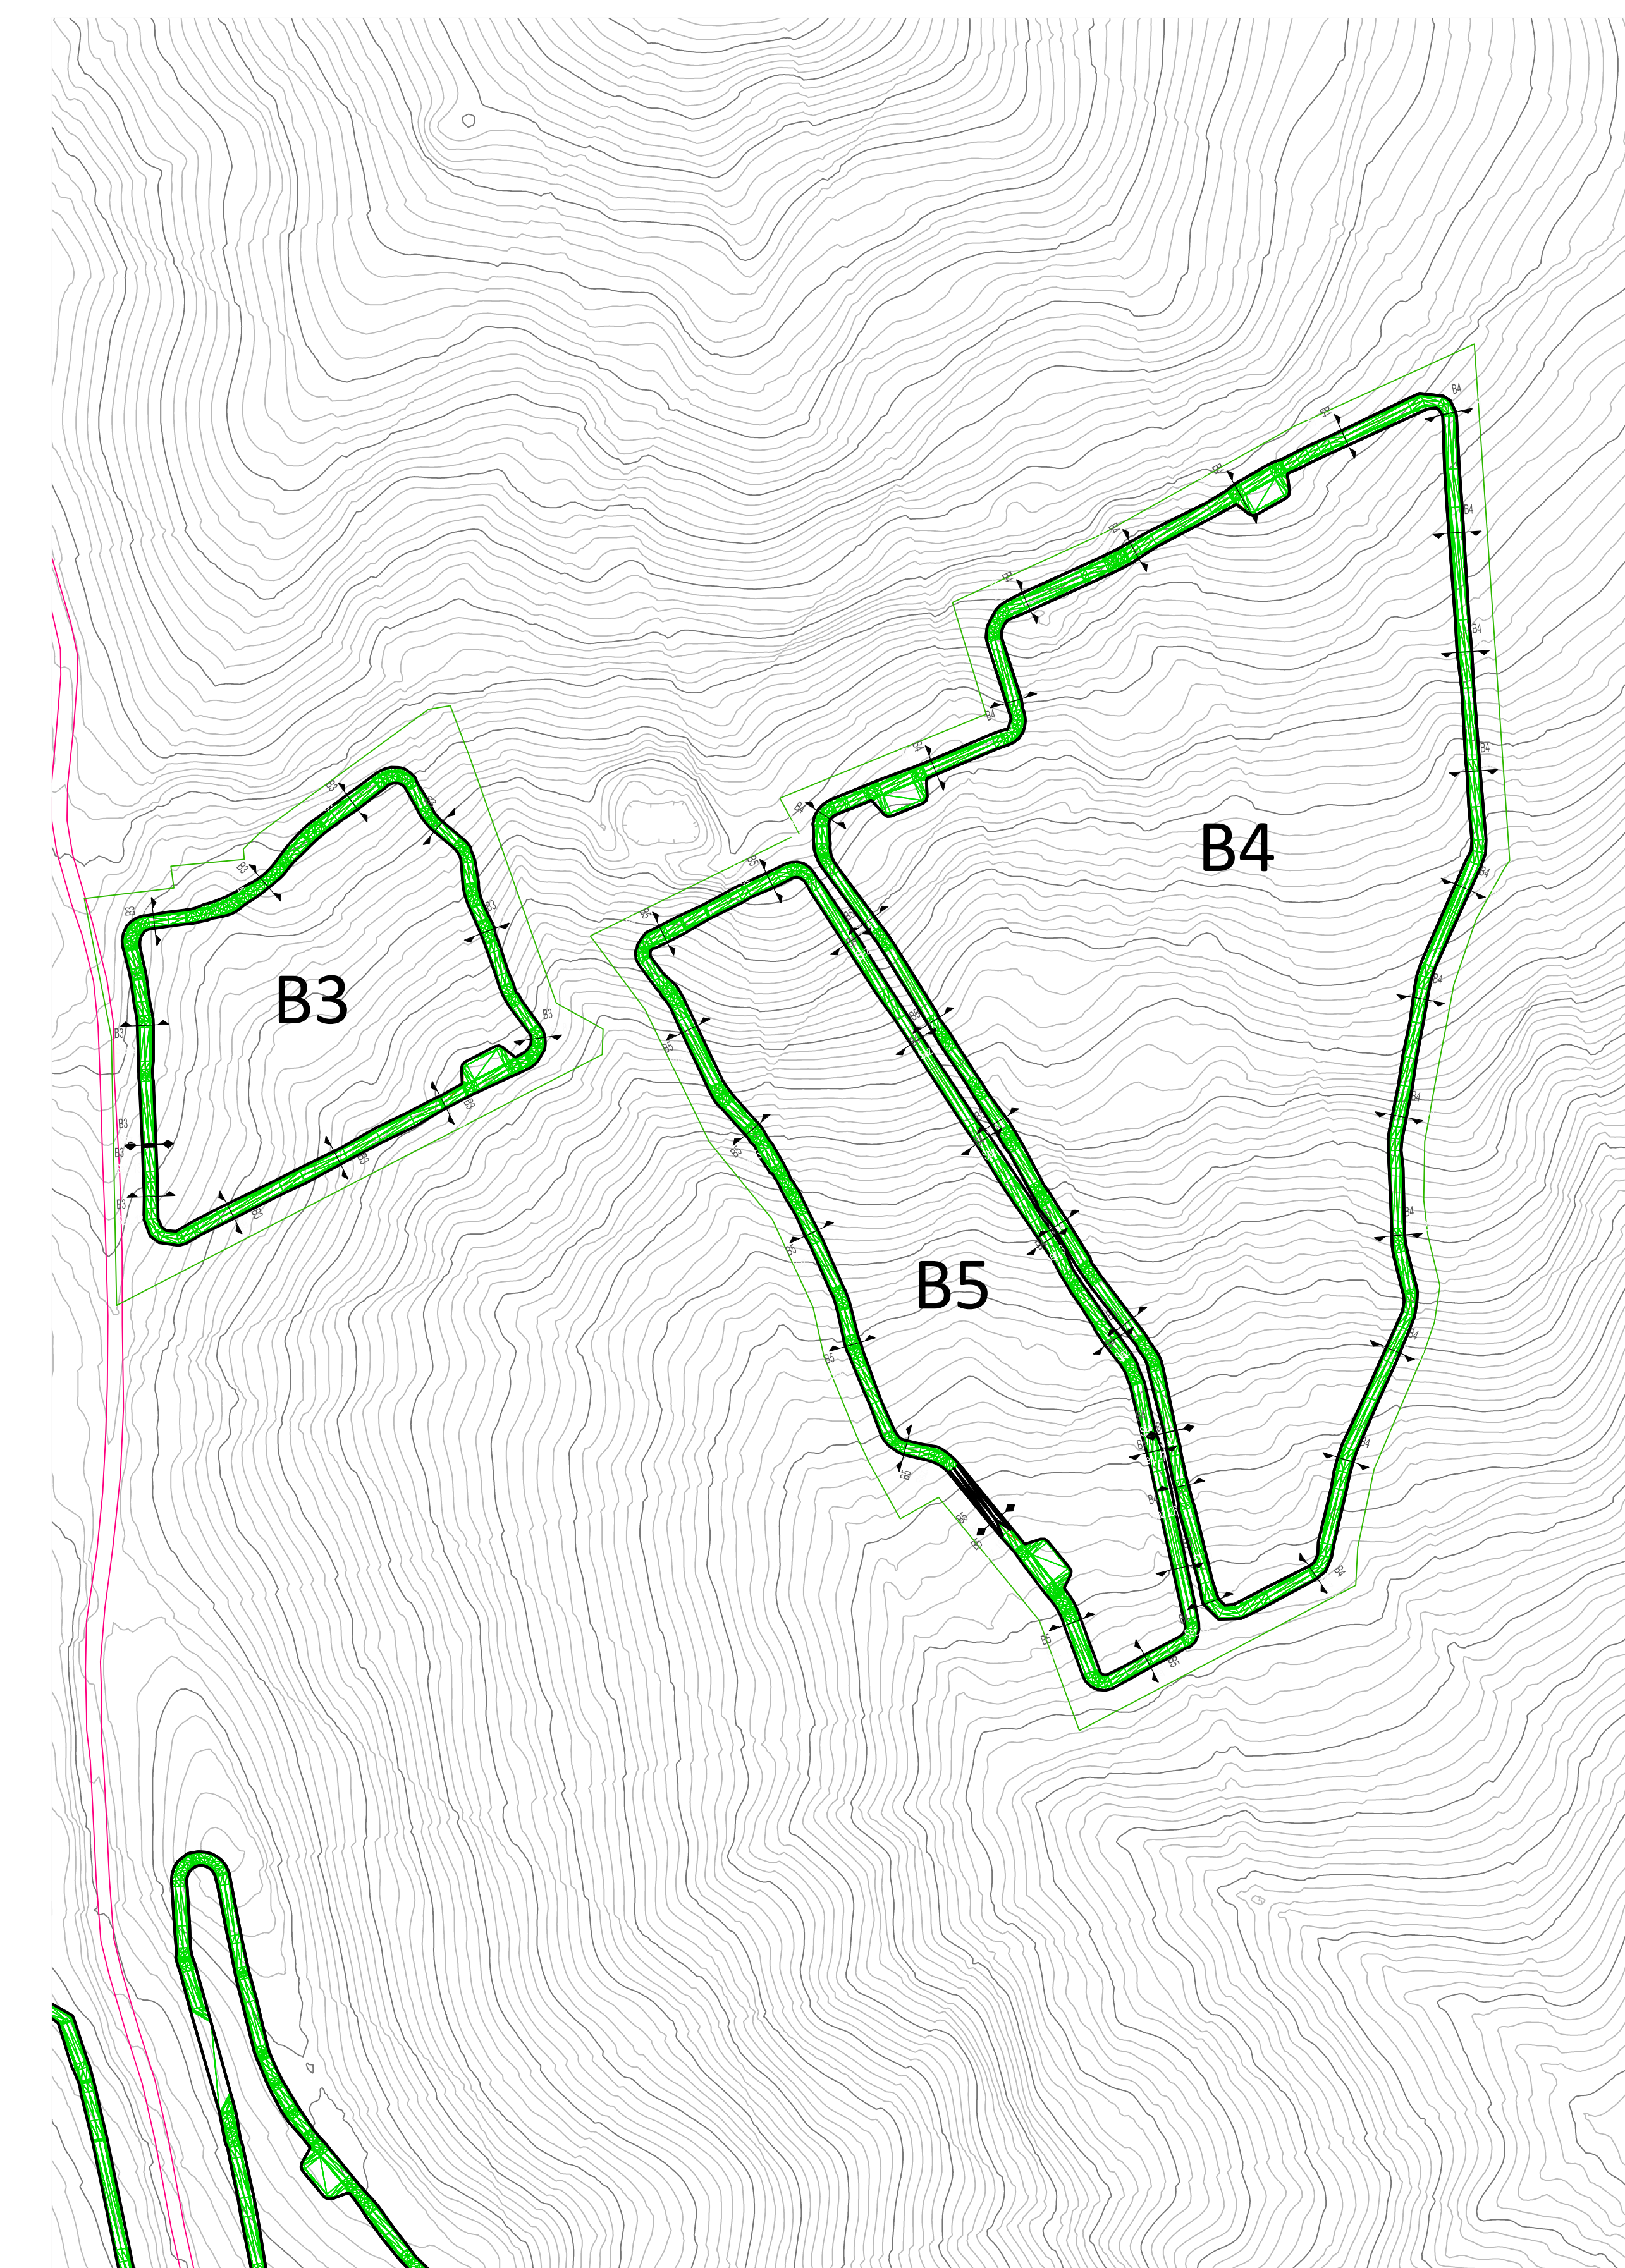

LIVELLETTA

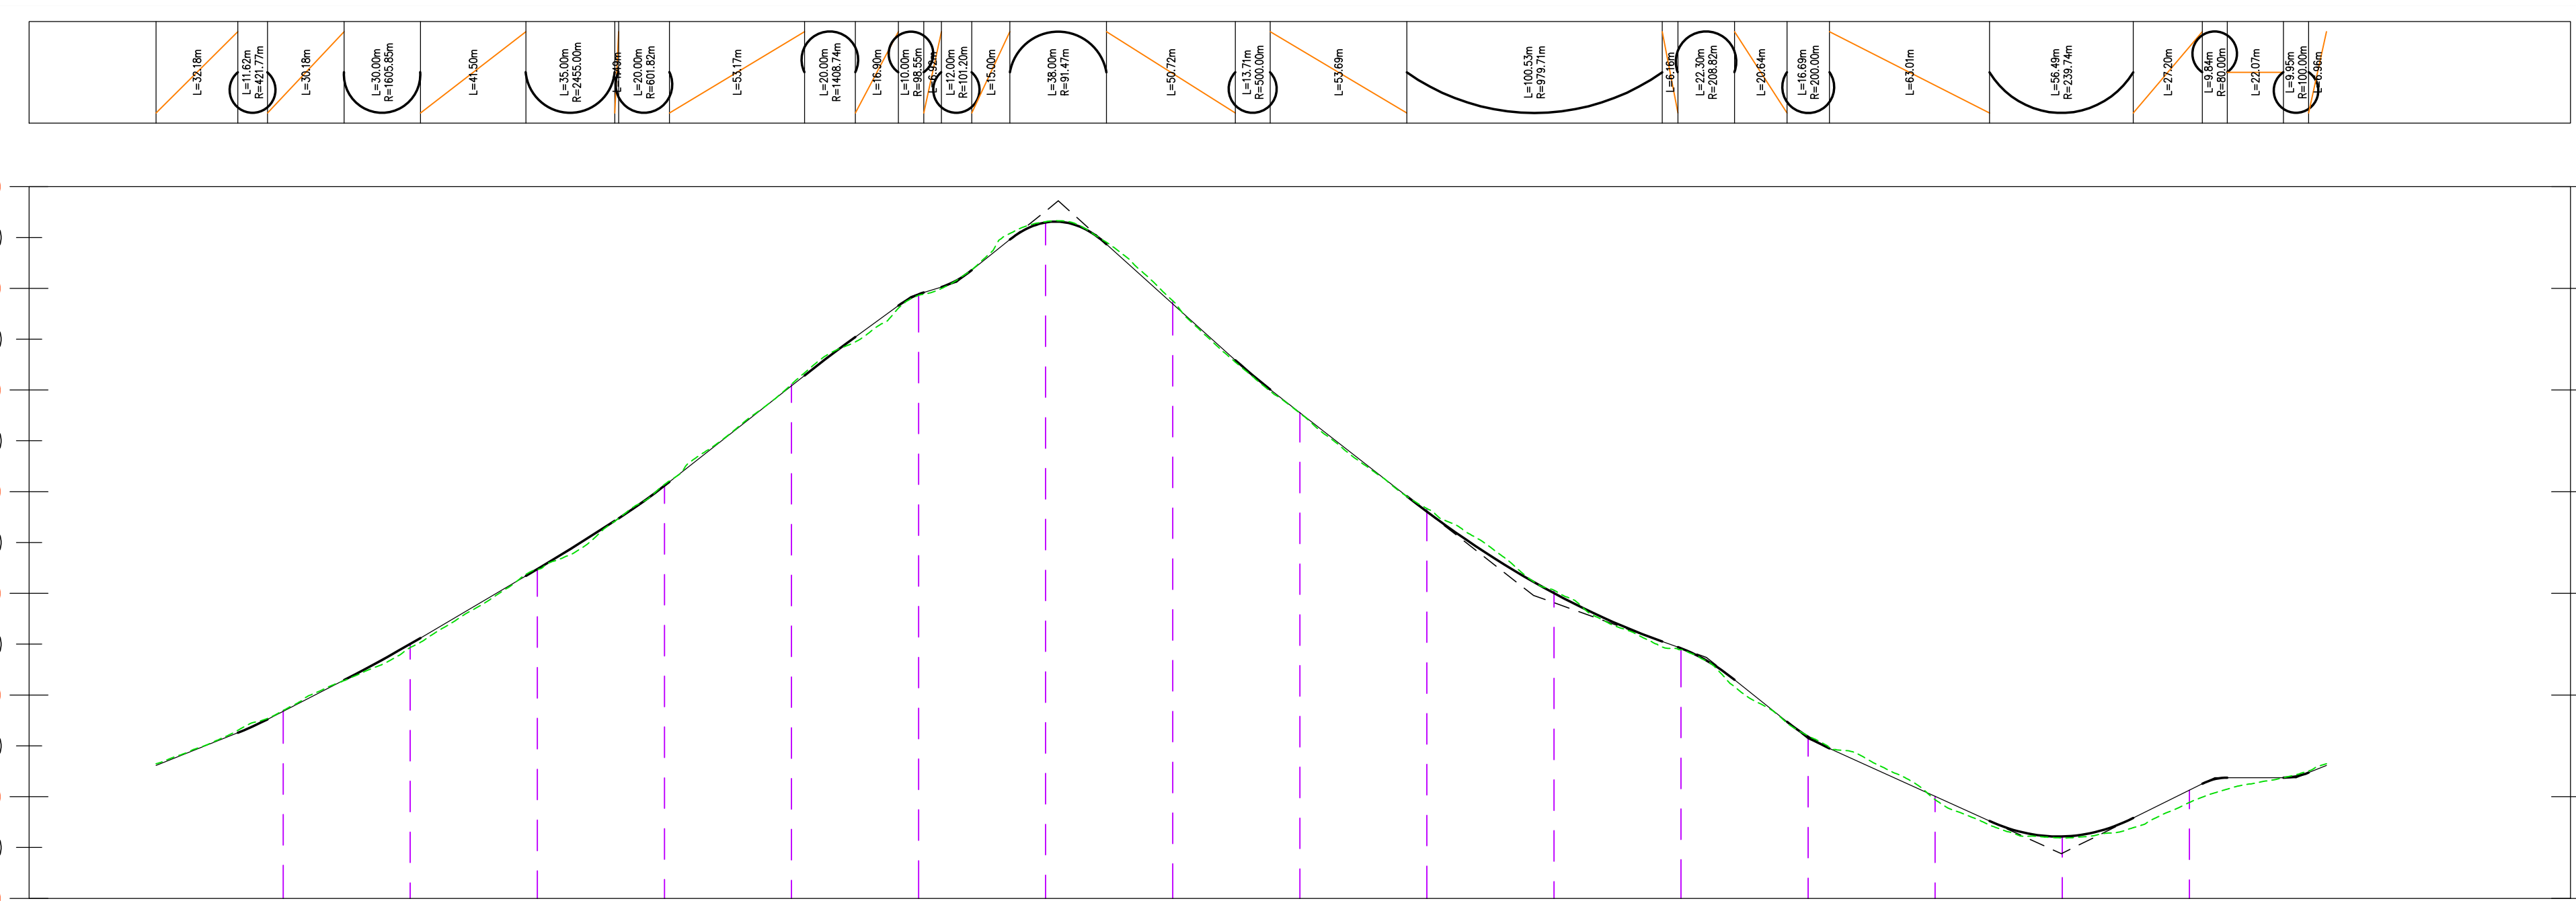


Profilo: B5  
Scala : 100:25  
Q.Rif. : 610.00

NUMERO SEZIONE
DISTANZE PROGRESSIVE
QUOTE TERRENO
QUOTE PROGETTO
DIFFERENZA QUOTE
ETTOMETRICHE

1	2	3	4	5	6	7	8	9	10	11	12	13	14	15	16	17	18	
0+000.00	0+050.00	0+100.00	0+150.00	0+200.00	0+250.00	0+300.00	0+350.00	0+400.00	0+450.00	0+500.00	0+550.00	0+600.00	0+650.00	0+700.00	0+750.00	0+800.00	0+853.93	
623.07	628.40	635.03	642.39	650.98	660.42	669.41	676.48	688.48	657.78	648.04	640.02	634.59	625.88	620.03	616.08	620.64	623.07	
623.07	628.40	635.03	642.39	650.98	660.42	669.41	676.48	688.48	657.78	648.04	640.02	634.59	625.88	620.03	616.08	620.64	623.07	
-0.17	-0.08	0.36	0.04	-0.13	-0.14	0.10	-0.07	-0.30	0.05	-0.30	-0.28	0.13	-0.09	0.33	0.14	1.21	-0.17	
00	01	02	03	04	05	06	07	08	09	10	11	12	13	14	15	16	17	18

LIVELLETTA

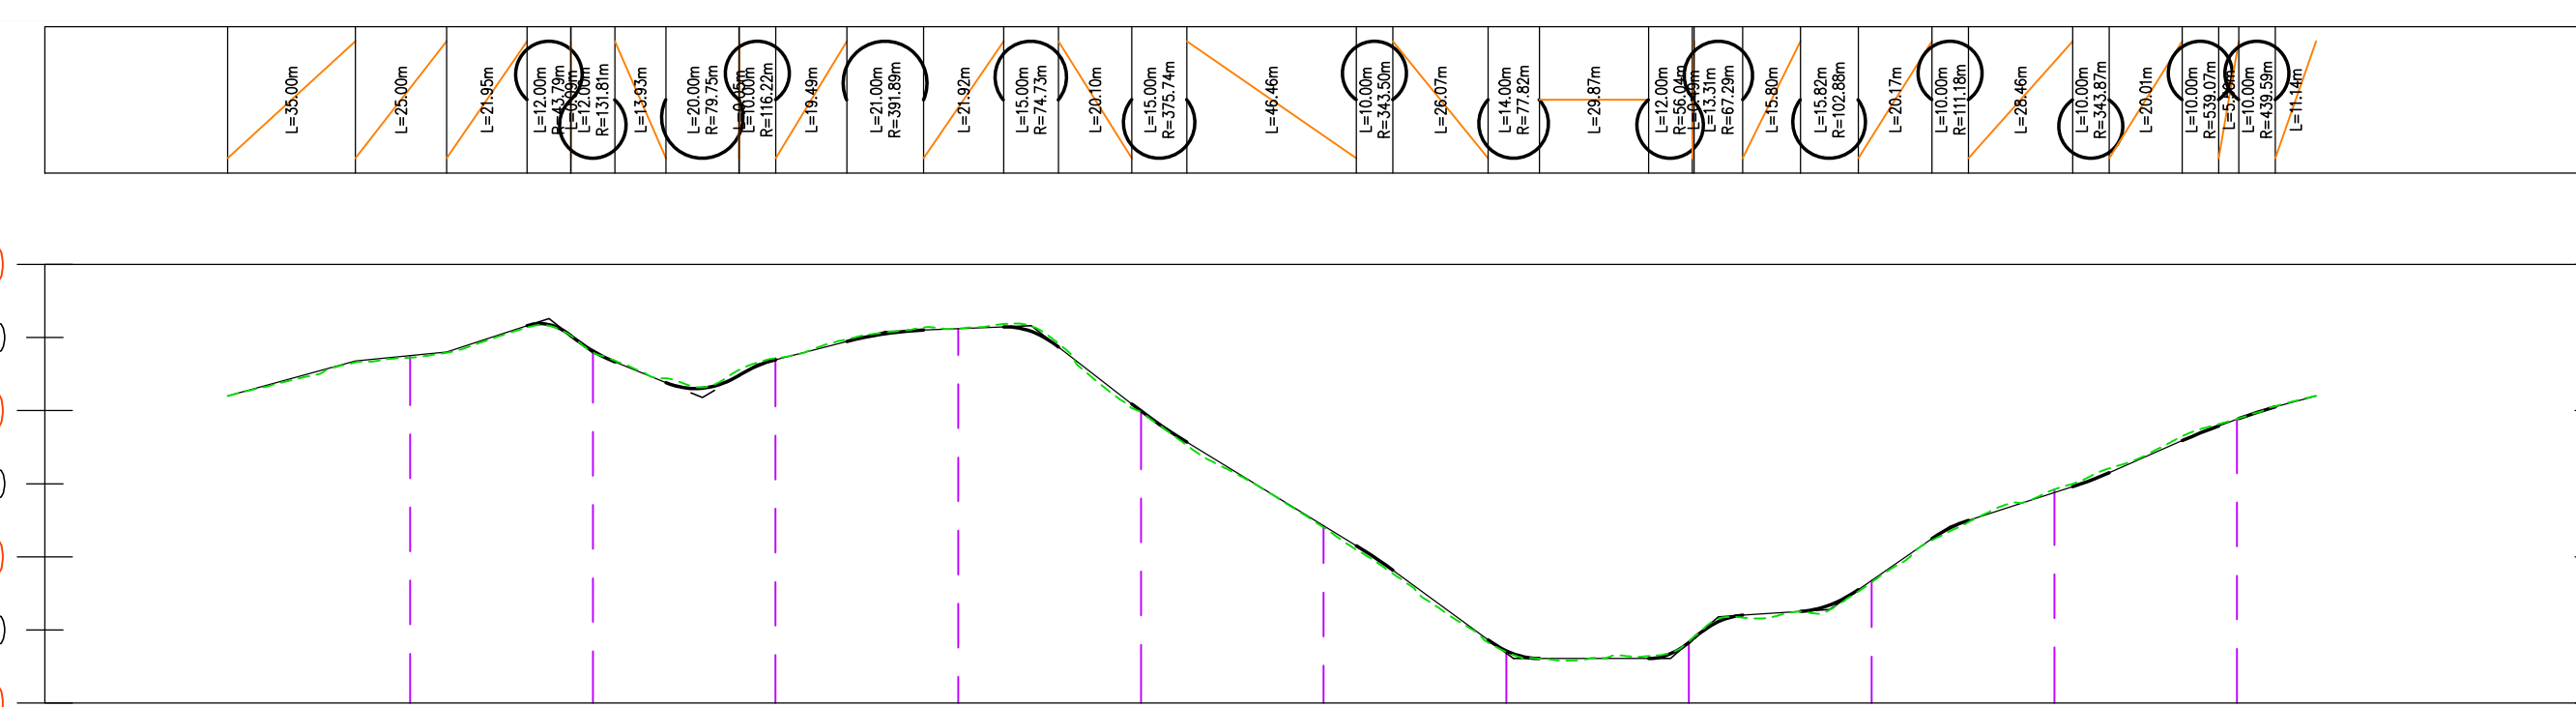

Profilo: B3  
Scala : 100:25  
Q.Rif. : 660.00

NUMERO SEZIONE
DISTANZE PROGRESSIVE
QUOTE TERRENO
QUOTE PROGETTO
DIFFERENZA QUOTE
ETTOMETRICHE

1	2	3	4	5	6	7	8	9	10	11	12	13	
0+000.00	0+050.00	0+100.00	0+150.00	0+200.00	0+250.00	0+300.00	0+350.00	0+400.00	0+450.00	0+500.00	0+550.00	0+571.64	
681.01	683.76	684.09	683.49	685.60	679.98	672.14	663.58	664.15	668.39	674.39	679.41	681.01	
681.01	683.76	684.09	683.49	685.60	679.98	672.14	663.58	664.15	668.39	674.39	679.41	681.01	
0.00	0.13	0.12	-0.09	0.00	0.06	0.12	0.09	-0.06	0.12	-0.22	-0.02	0.00	
00	01	02	03	04	05	06	07	08	09	10	11	12	13

Regione: Sicilia  
Provincia: Palermo  
Comune: Piana degli Albanesi- Monreale  
Località: Contrade "Costa Mamma - Mandrazza"

IMPIANTO AGRIVOLTICO "PIANA DEGLI ALBANESI"  
DELLA POTENZA DI 75 MW IN IMMISSIONE  
PROGETTAZIONE DEFINITIVA

Titolo: AGRFV-PA-EPD037A0  
Progetto Stradale - Campo B Profili B3 B4 B5

Allegato: PS.3.1  
Progettazione: Ing. Maurizio Moscoloni

Visti / Firme / Timbri:

Note:

REVISIONI

formato: UNI A0+2