
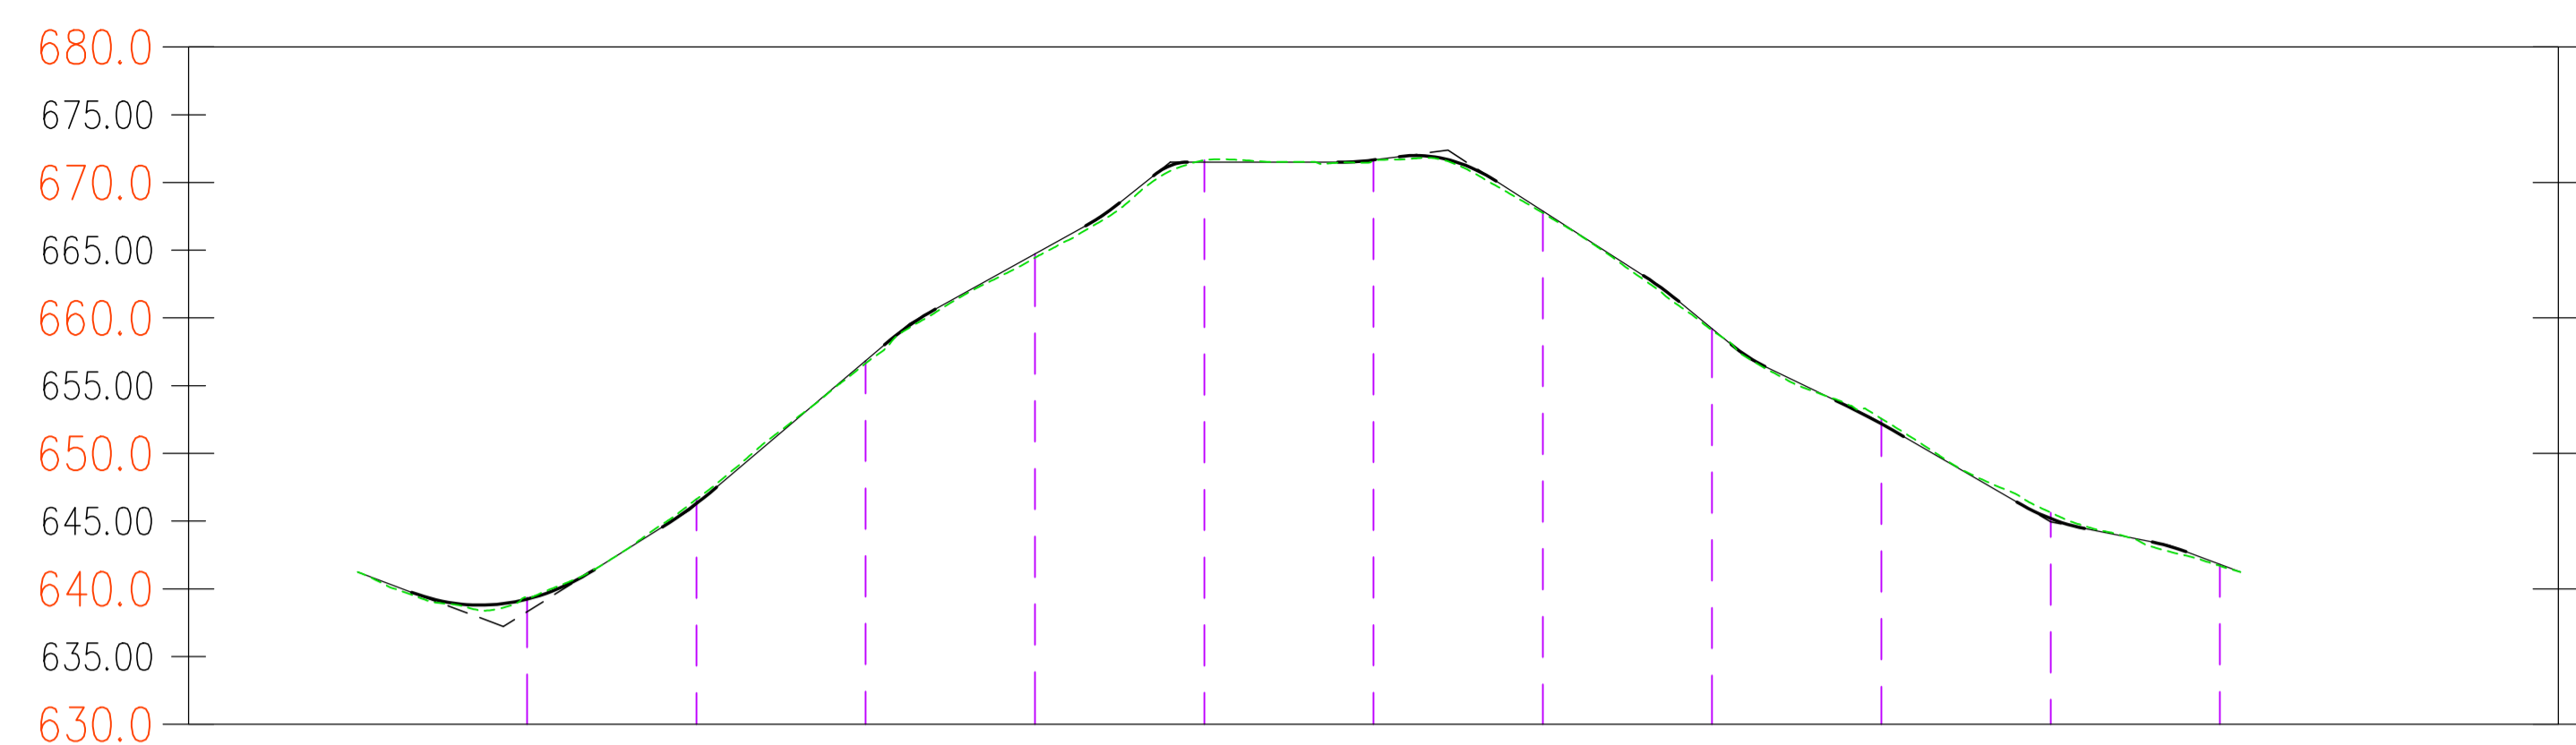




LIVELLETTA

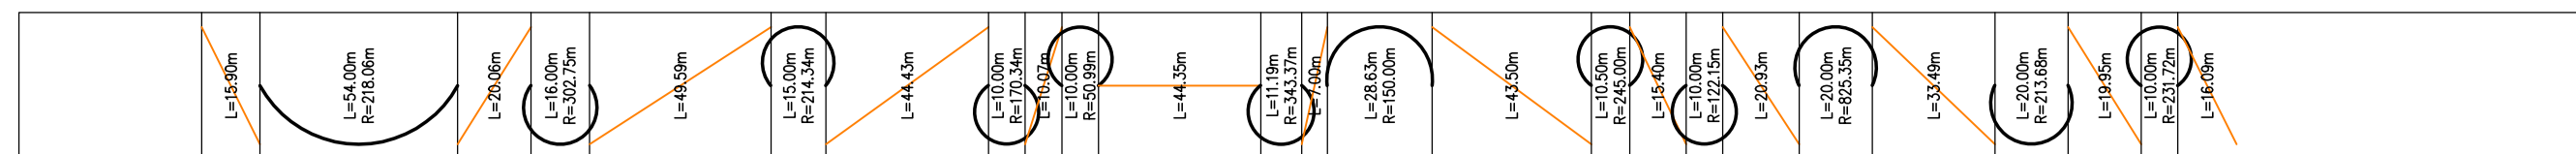

Profilo: B14  
Scala : 100:25  
Q.Rif. : 630.00

NUMERO SEZIONE	1	2	3	4	5	6	7	8	9	10	11	12,3
DISTANZE PROGRESSIVE	0+000.00	0+050.00	0+100.00	0+150.00	0+200.00	0+250.00	0+300.00	0+350.00	0+400.00	0+450.00	0+500.00	0+556.08
QUOTE TERRENO	641.23	639.23	646.30	656.84	664.73	671.50	671.66	667.89	659.20	652.18	645.19	641.93
QUOTE PROGETTO	641.23	639.23	646.30	656.84	664.73	671.50	671.66	667.89	659.20	652.18	645.19	641.93
DIFFERENZA QUOTE	0.00	-0.11	-0.32	0.18	0.28	-0.14	0.10	0.14	0.11	-0.39	-0.44	0.00
ETTOMETRICHE	00	01	02	03	04	05	06					



LIVELLETTA

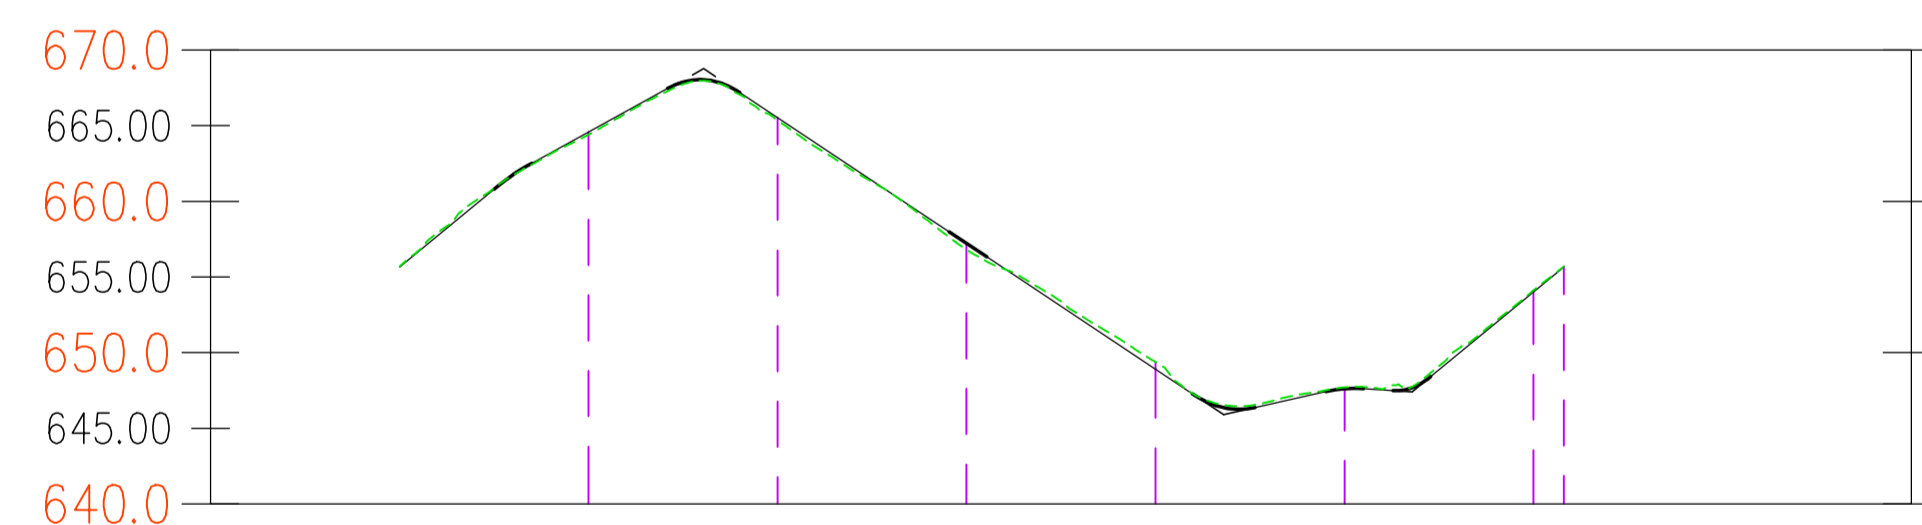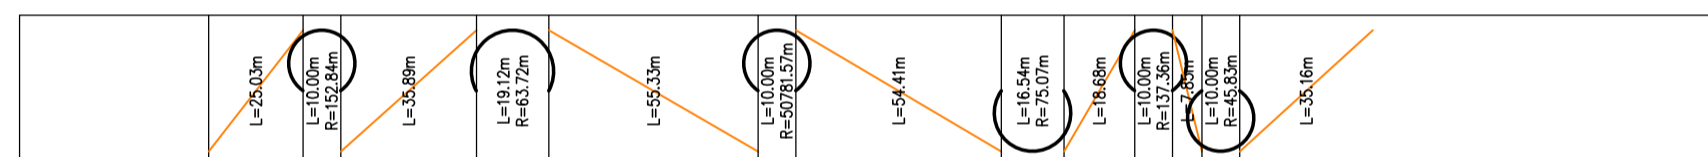

Profilo: B12  
Scala : 100:25  
Q.Rif. : 640.00


NUMERO SEZIONE	1	2	3	4	5	6	7,8
DISTANZE PROGRESSIVE	0+000.00	0+050.00	0+100.00	0+150.00	0+200.00	0+250.00	0+300.00 0+308.01
QUOTE TERRENO	655.66	664.58	665.53	657.22	648.90	647.61	654.01 655.66
QUOTE PROGETTO	655.66	664.58	665.53	657.22	648.90	647.61	654.01 655.66
DIFFERENZA QUOTE	-0.04	0.17	0.18	0.41	-0.48	-0.09	-0.10 -0.04
ETTOMETRICHE	00	01	02	03	03		

LIVELLETTA

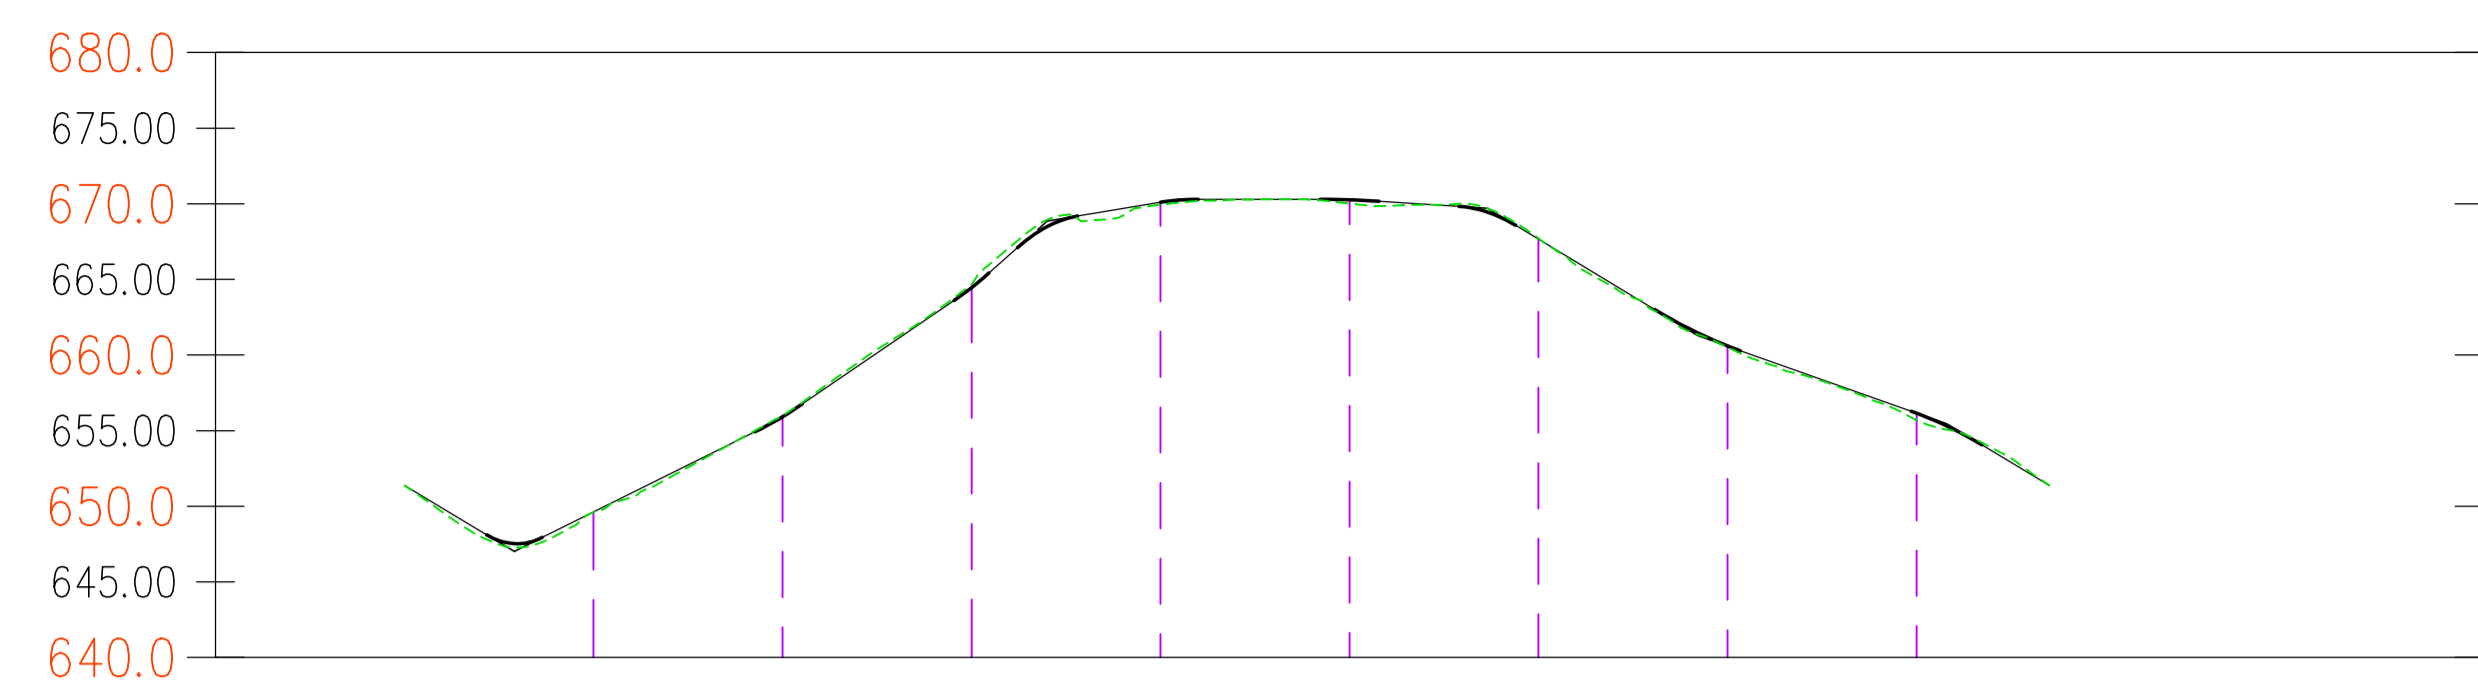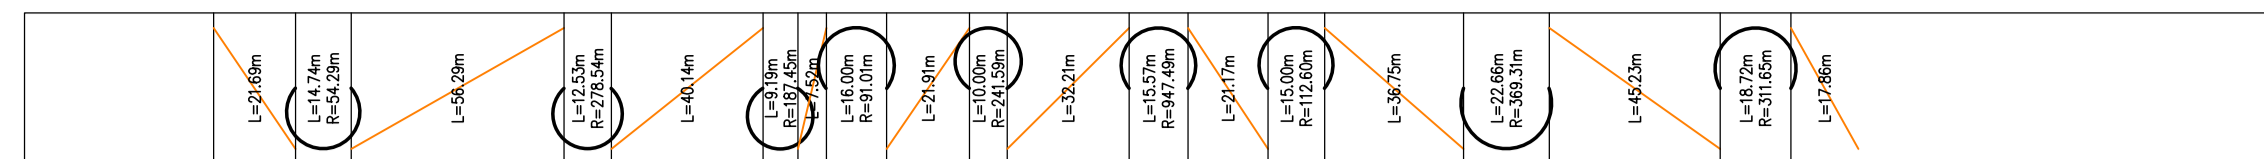

Profilo: B15  
Scala : 100:25  
Q.Rif. : 640.00

NUMERO SEZIONE	1	2	3	4	5	6	7	8	9
DISTANZE PROGRESSIVE	0+000.00	0+050.00	0+100.00	0+150.00	0+200.00	0+250.00	0+300.00	0+350.00	0+400.00
QUOTE TERRENO	651.37	649.62	655.92	664.46	670.09	670.27	667.66	660.61	656.16
QUOTE PROGETTO	651.37	649.62	655.92	664.46	670.09	670.27	667.66	660.61	656.16
DIFFERENZA QUOTE	0.00	0.00	-0.06	-0.21	0.15	0.26	-0.06	0.09	0.47
ETTOMETRICHE	00	01	02	03	04	05			

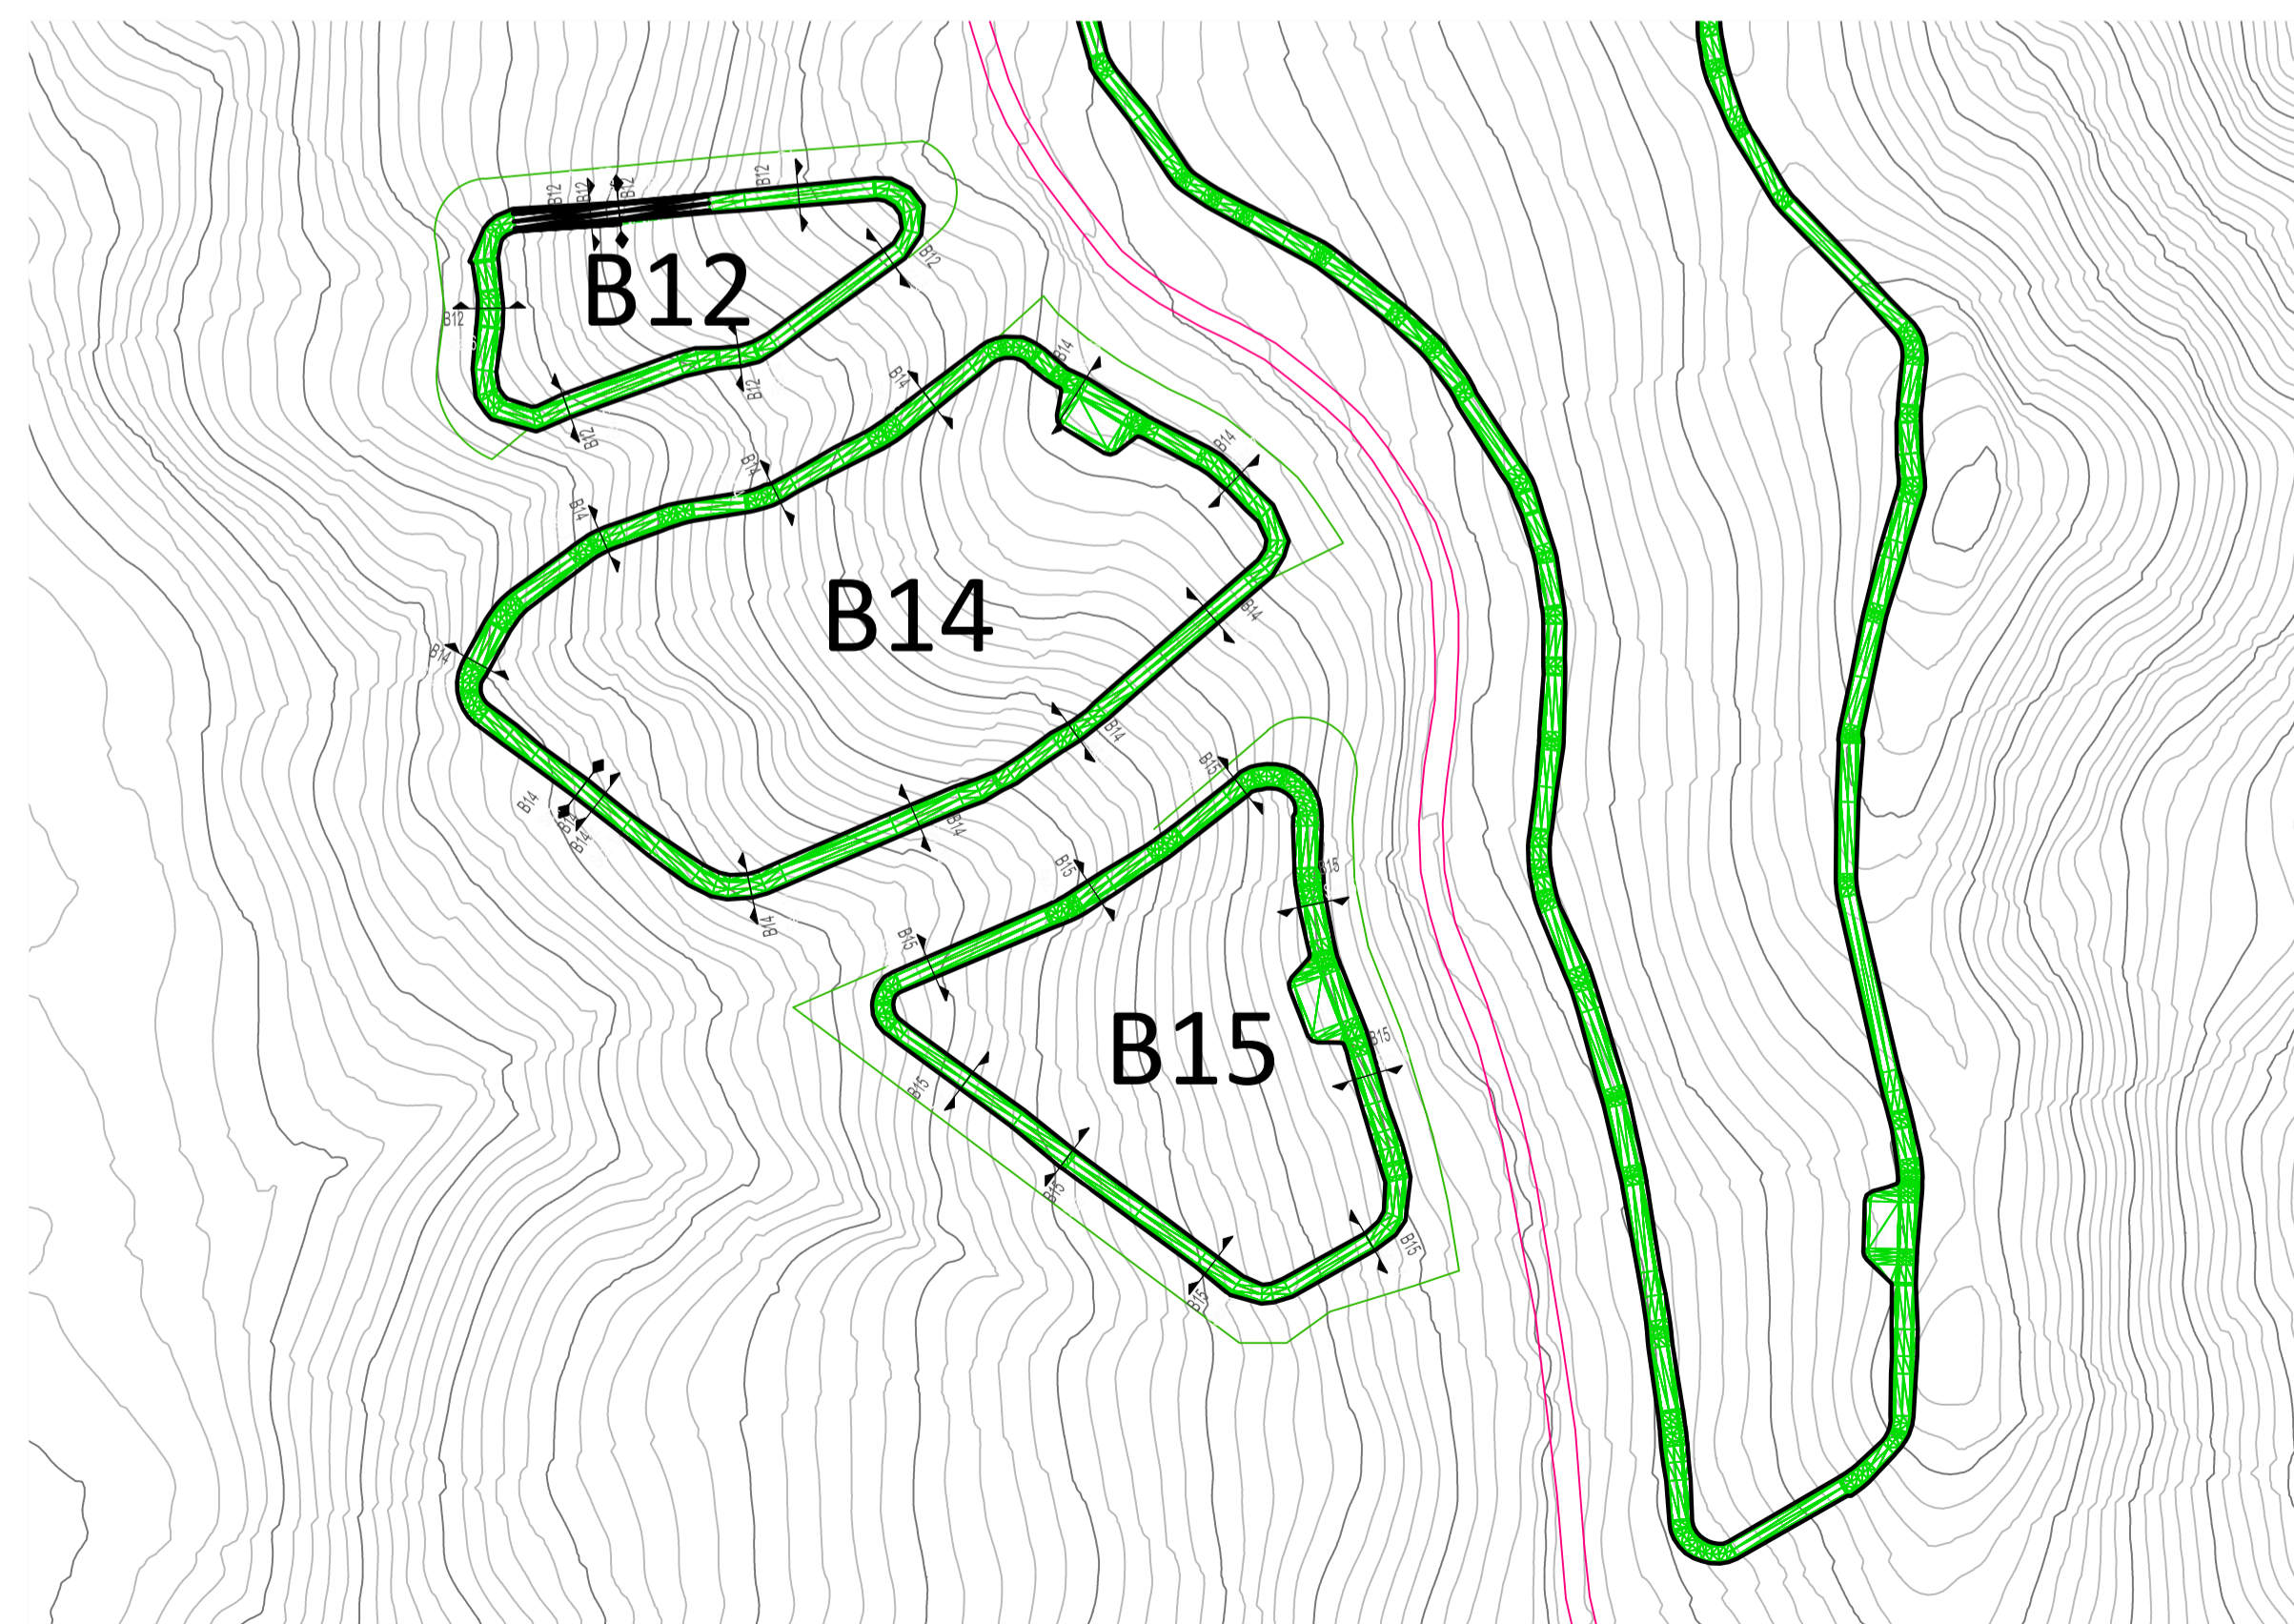

Regione: Sicilia  
Provincia: Palermo  
Comune: Piana degli Albanesi- Monreale  
Località: Contrade "Costa Mammana - Mandrazza"

IMPIANTO AGRIVOLTAICO "PIANA DEGLI ALBANESI"  
DELLA POTENZA DI 75 MW IN IMMISSIONE  
PROGETTAZIONE DEFINITIVA

Titolo: AGRFV-PA-EPD040A0  
Progetto Stradale - Campo B Profili B12 B14 B15

Allegato: PS.3.4 Progettazione: Ing. Maurizio Moscoloni



Visti / Firme / Timbri:

Note:

21.12.2023	0	PRIMA EMISSIONE	Ing. M. Moscoloni	PIROIDE srl	PIROIDE srl
Data	Rev.	Descrizione revisioni	Elaborato da:	Controllato da:	Approvato da:

REVISIONI



PIROIDE srl

PIROIDE srl  
Via M. S. Agostino, 6  
20121 MILANO (MI)  
Registrazione A

formato: UNI A0+1

Scala