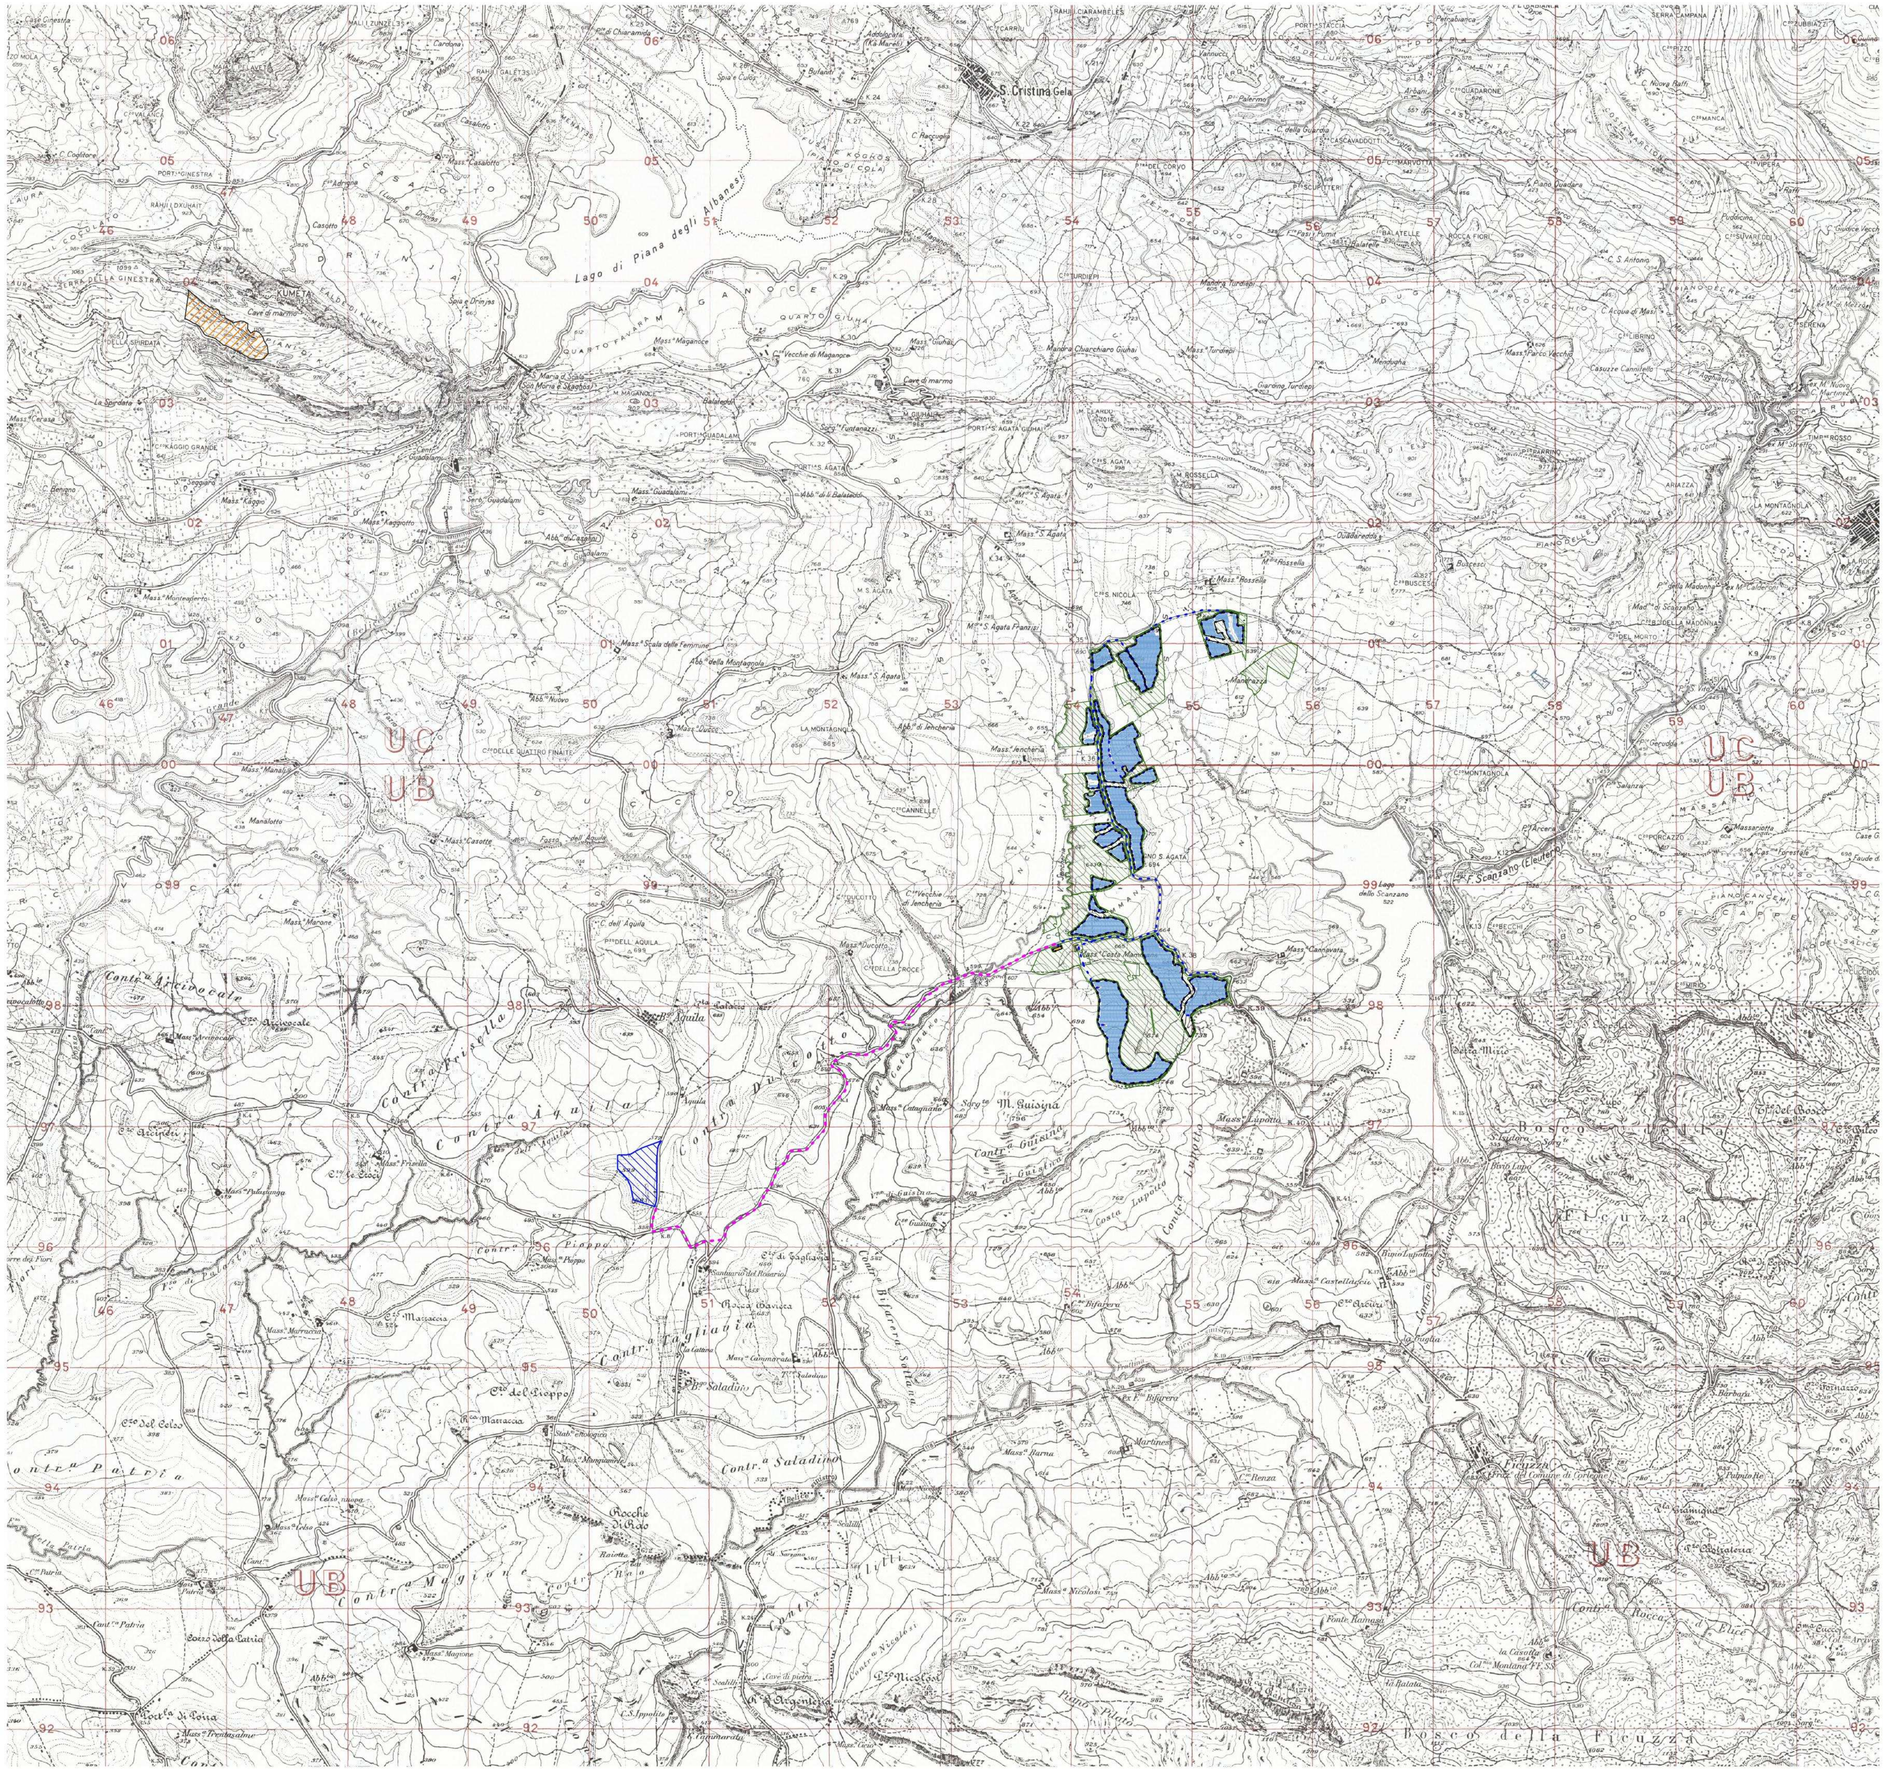

Aree libere
Area "SE Monreale 3" Terna
Cabina di campo
Cavidotti AT
Elettrodotto di collegamento AT
Fasce di mitigazione
Inverter-skid
Pannelli
Recinzioni perimetrali
Viabilità e fasce di rispetto

Piano Cave Sicilia
Aree I livello
Aree II livello
Aree di completamento
Aree di recupero

Regione: Sicilia
Provincia: Palermo
Comune: Piana degli Albanesi - Monreale
Località: Contrade "Costa Mammana - Mandrazza"

IMPIANTO AGRIVOLTAICO "PIANA DEGLI ALBANESI" DELLA POTENZA DI 75 MW IN IMMISSIONE PROGETTAZIONE DEFINITIVA

Titolo: AGRFV-PA-EPA14A0
PIANO CAVE SICILIA

Allegato:
PA.9

Progettazione:
ARCADIA SRL
Via Haoul 29, 90138 - Palermo

Dott. Agr. Enrico Camerata Scovazzo

Visti / Firme / Timbri:

Note: .....

Data	Rev.	Descrizione revisioni	Elaborato da:	Controllato da:	Approvato da:
21.12.2023	0	PRIMA EMISSIONE	Dott. Enrico Camerata	PIROIDE srl	PIROIDE srl

REVISIONI

PIROIDE srl

PIROIDE srl
Via Monte Napoleone, 8
20121 MILANO MI
flegonesrl@pec.it

formato: UNI A1

Scala 1:25.000