


Legenda
 Cavidotti
 1
 2
 3
 4

02	28/02/2024	Terza Emissione	A. Scapanotti	G. Alfano	P. Pinielli
01	16/09/2022	Seconda Emissione	M. Da Ros	G. Alfano	L. Lavazza
00	27/05/2022	Prima Emissione	M. Carnevale	G. Alfano	L. Lavazza


REV.		DATE	DESCRIPTION	PREPARED	CHECKED	APPROVED
PROJECT: IMPIANTO EOLICO SANLURI-SARDARA FILE NAME: GRE EEC D 24 IT W 17279 00 079 02 - INQUADRAMENTO ORTOFOTO CAVIDOTTO MT ESTERNO 1_2_000 CLASSIFICATION: PUBLIC FORMAT: A0 SCALE: 1:2.000 PLLOT SCALE: 1:1 BSHET: 8 di 10 UTILIZATION SCOPE: BASIC DESIGN TITLE: INQUADRAMENTO ORTOFOTO CAVIDOTTO MT ESTERNO 1:2.000 EGP VALIDATION						
VALIDATED BY:	EGP		EGP CODE			
VERIFIED BY:	COLLABORATORE		GROUP	FUNCTION	TYPE	ISSUER
			COUNTRY	PLANT	SYSTEM	PROGRESSIVE
			REVISION	GREEC D24 ITW172790007002		

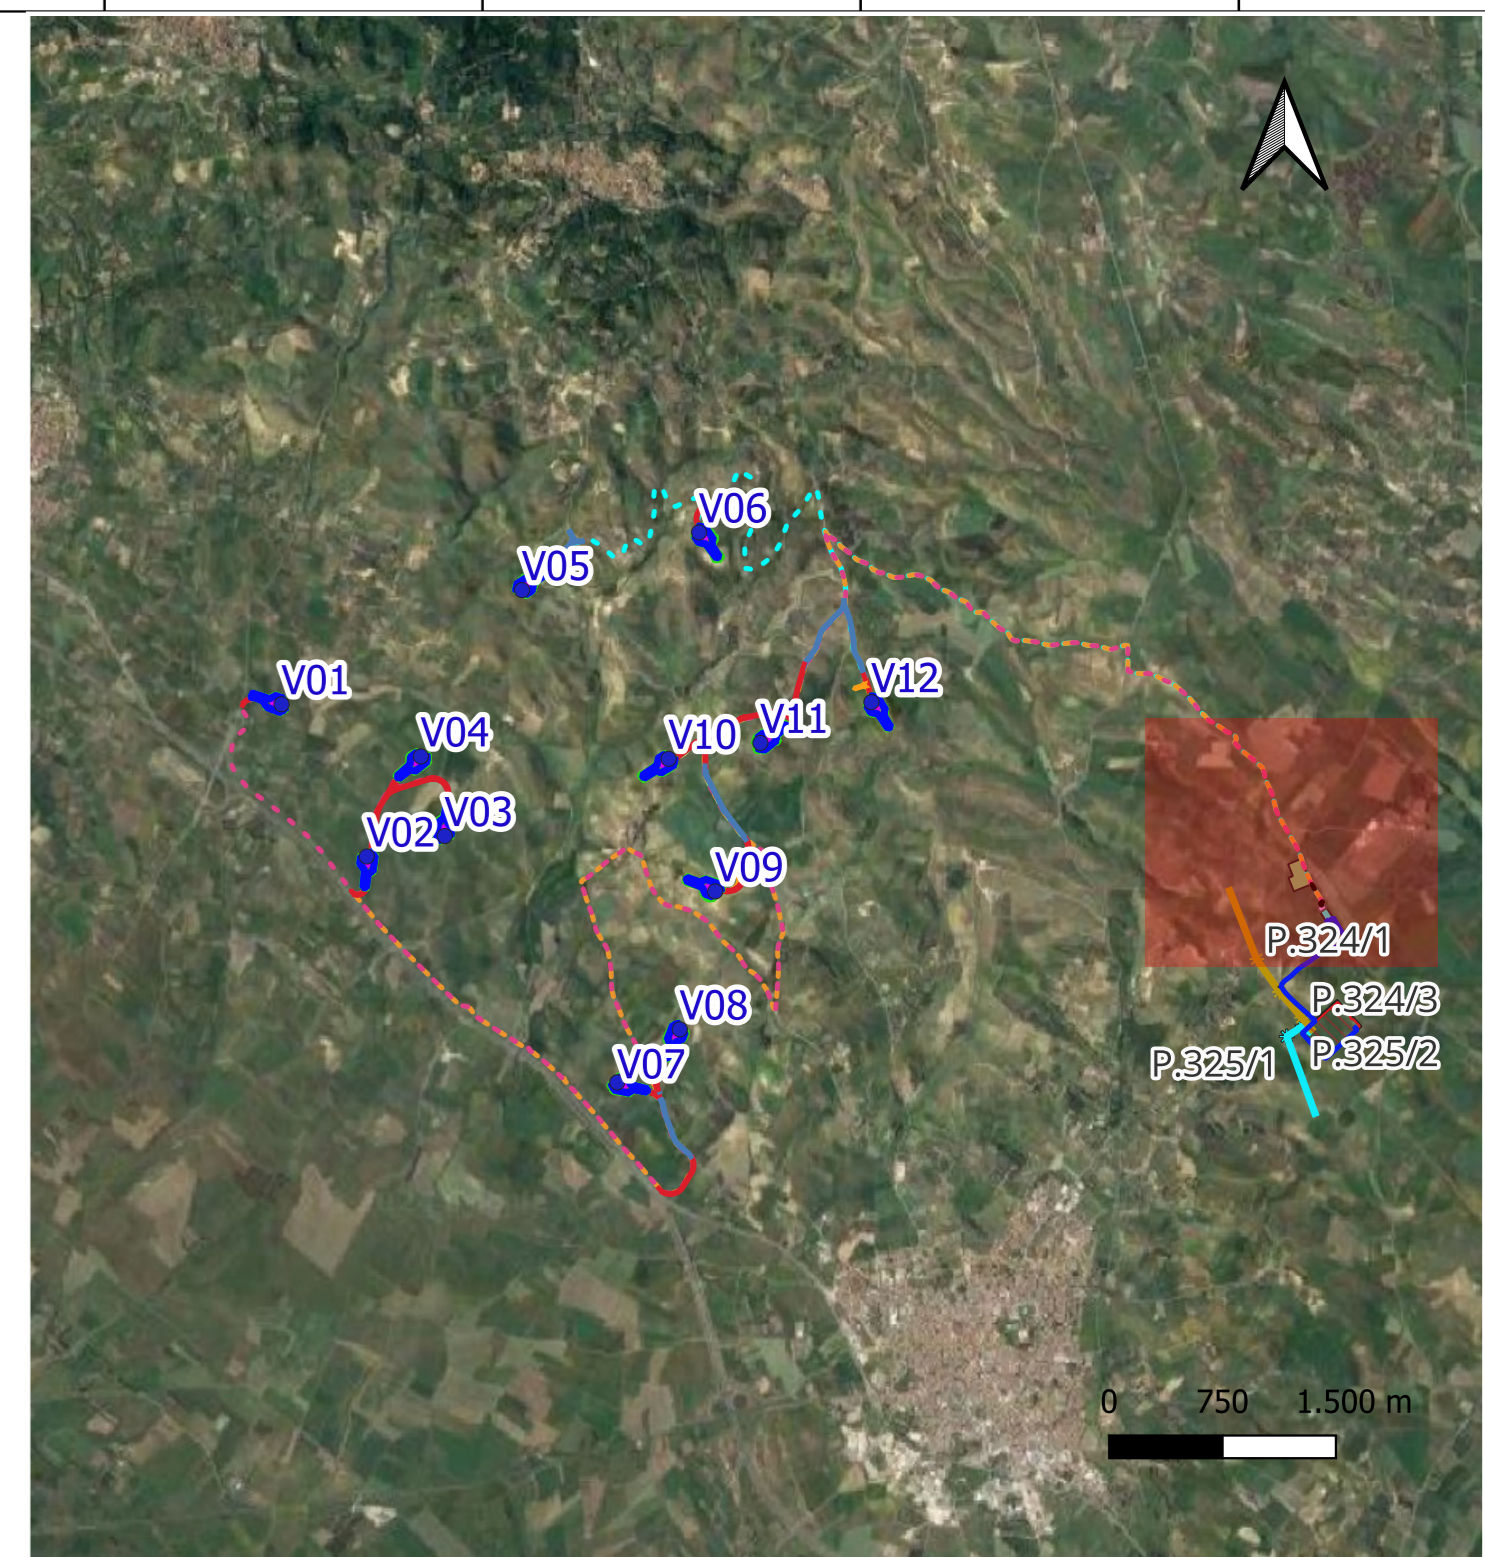

- Legenda**
- Cavidotto AT
 - Cavidotti
 - 1
 - 2
 - 3
 - 4
 - BESS
 - Bess
 - Sottostazione utente
 - Sanluri-Sardara
 - Altri produttori
 - Elettrodotto aereo a 380 kV Ittiri-SE Sanluri da realizzare
 - Tralici Elettrodotto Ittiri-SE Sanluri

02	28/02/2024	Terza Emissione	A. Scaparrotti	G. Affano	P. Pinelli
01	16/09/2022	Seconda Emissione	M. Da Ros	G. Affano	L. Lavazza
00	27/05/2022	Prima Emissione	M. Carnevale	G. Affano	L. Lavazza

PROJECT		IMPIANTO EOLICO SANLURI-SARDARA			
FILE NAME:		GRE EEC D.24.IT.W.17279.00.079.02 - INQUADRAMENTO ORTOFOTO CAVIDOTTO MT ESTERNO 1_2.000			
CLASSIFICATION	FORMAT	SCALE	PLLOT SCALE	BSET	
PUBLIC	A0	1:2.000	1:1	9 di 10	
UTILIZATION SCOPE		TITLE			
BASIC DESIGN		INQUADRAMENTO ORTOFOTO CAVIDOTTO MT ESTERNO 1:2.000			
EGP VALIDATION		EGP CODE			
VALIDATED BY:	EGP	GROUP	FUNCTION	TYPE	ISSUER
VERIFIED BY:		COUNTRY	TEC	PLANT	SYSTEM
COLLABORATORS:		PROGRESSIVE	REVISION		
		GREEC D24ITW172790007002			

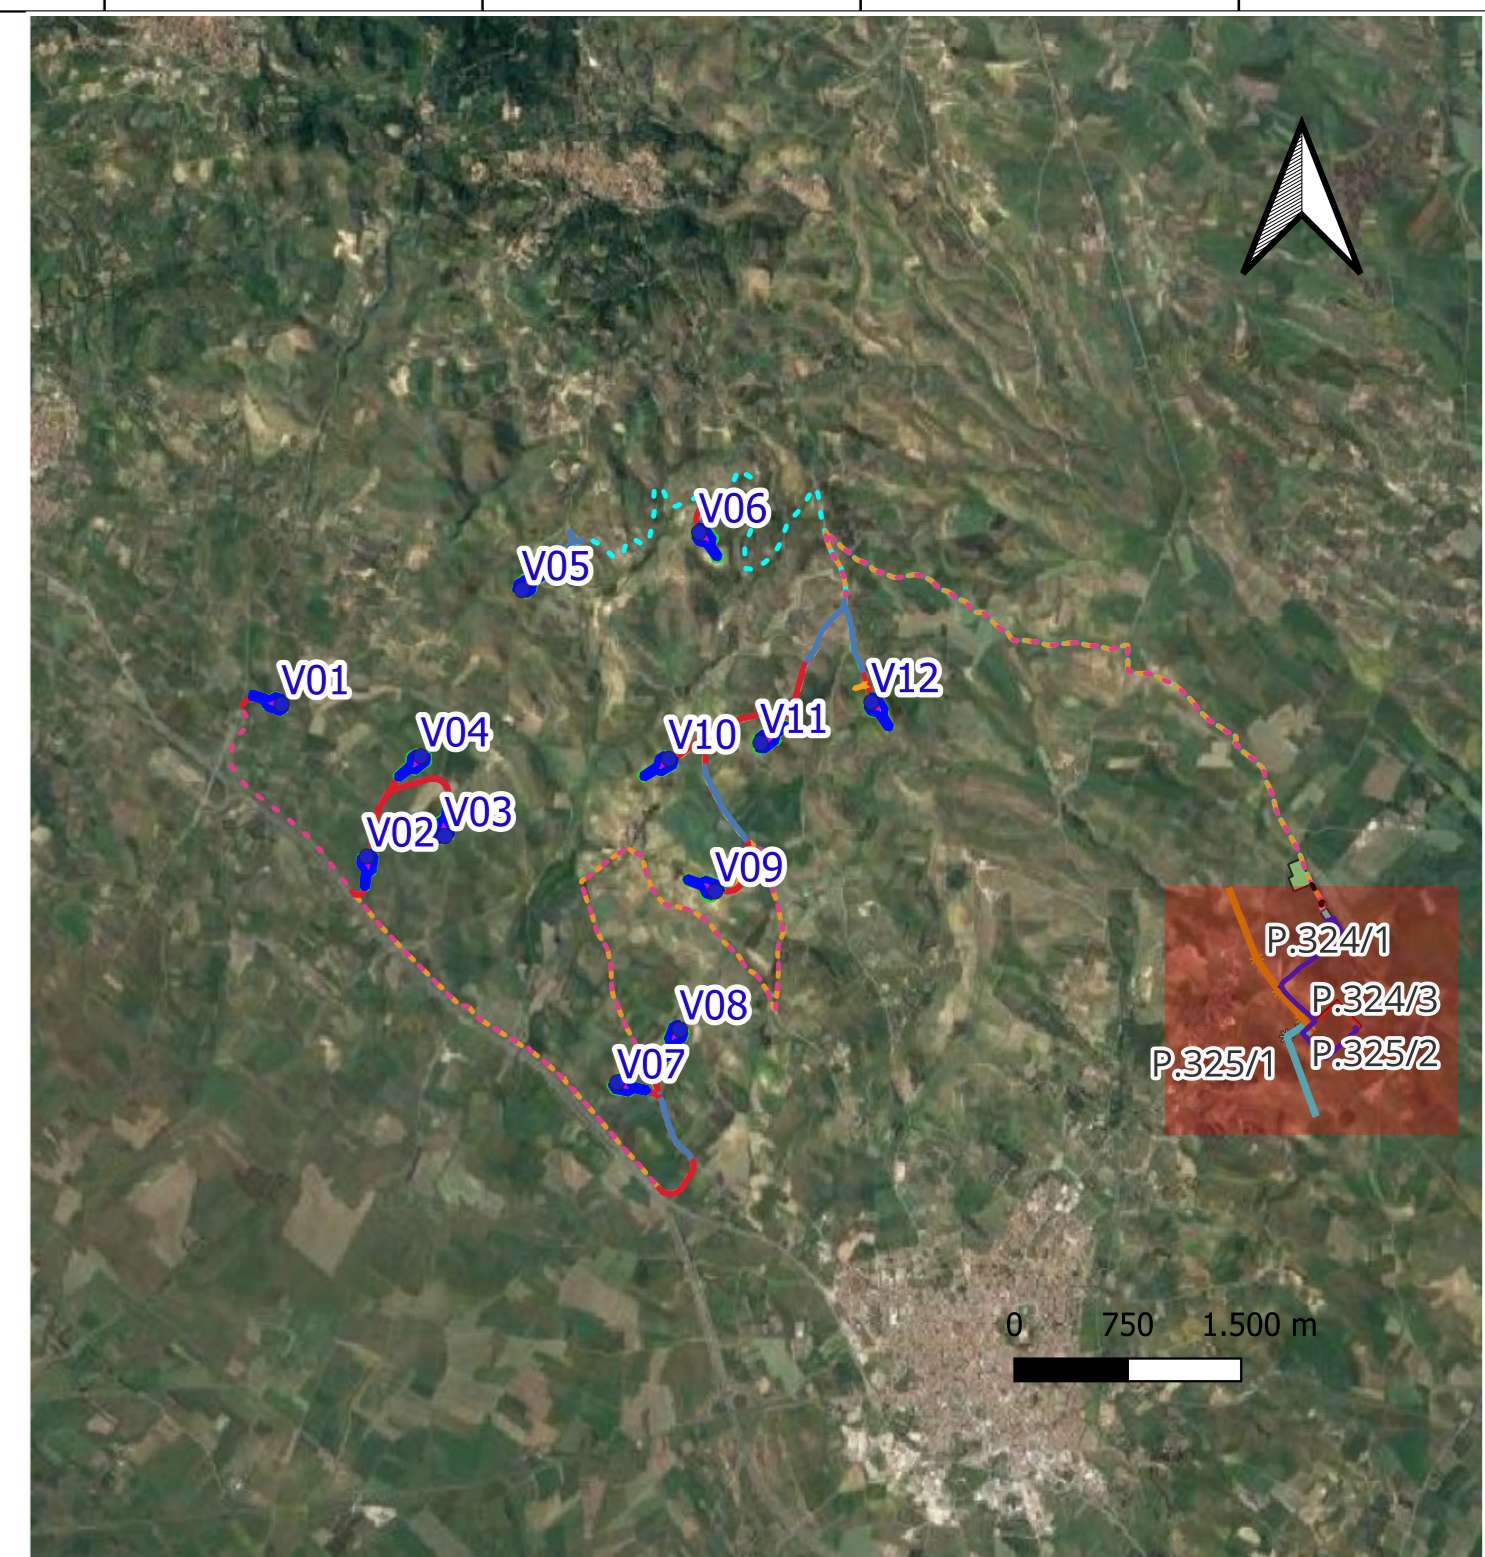

- Legenda**
- Cavidotto AT
 - Cavidotti
 - 1
 - 2
 - 3
 - 4
 - BESS
 - Bess
 - Sottostazione utente
 - Sanluri-Sardara
 - Altri produttori
 - Futura Stazione Elettrica (SE) Sanluri
 - Strada accesso SE Sanluri
 - Strada servizio SE Sanluri
 - Elettrodotto aereo a 380 kV Ittiri-SE Sanluri da realizzare
 - Elettrodotto aereo a 380 kV SE Sanluri-Selargius da realizzare
 - Tralici Elettrodotto Ittiri-SE Sanluri
 - Tralici Elettrodotto SE Sanluri-Selargius

02	28/02/2024	Terza Emissione	A. Scapanotti	G. Alfano	P. Pinelli
01	16/09/2022	Seconda Emissione	M. Da Ros	G. Alfano	L. Lavazza
00	27/05/2022	Prima Emissione	M. Carnevale	G. Alfano	L. Lavazza

REV.		DATE	DESCRIPTION	PREPARED	CHECKED	APPROVED										
PROJECT: IMPIANTO EOLICO SANLURI-SARDARA																
FILE NAME: GRE EEC D 24 IT W 17279 00 076 02 - INQUADRAMENTO ORTOFOTO CAVIDOTTO MT ESTERNO 1_2.000																
CLASSIFICATION	PUBLIC	FORMAT	A0	SCALE	1:2.000	PLOT SCALE	1:1	BHET	108 / of 10							
UTILIZATION SCOPE	BASIC DESIGN		TITLE: INQUADRAMENTO ORTOFOTO CAVIDOTTO MT ESTERNO 1:2.000													
EGP VALIDATION							EGP CODE									
VALIDATED BY:	EGP						GROUP	FUNCTION	TYPE	ISSUER	COUNTRY	TEC.	PLANT	SYSTEM	PROGRESSIVE	REVISION
VERIFIED BY:							GREEC	D24	ITW	17279	00076	02				
COLLABORATORS:																