## LEGENDA

- E5a - Aree marginali per attività agricola nelle quali viene ravvisata l'esigenza di garantire condizioni adeguate di stabilità ambientale.
- E2 - Aree di primaria importanza per la funzione agicolo produttiva, anche in relazione all'estensione, composizione e localizzazione dei terreni (buona suscettivita' all'uso agicolo).
- E5 R - Fascia agricola di rispetto
- D - Attività produttive
- G - Servizi
- Rio - Fascia sottoposta a vincolo paesaggistico

CENTRO ABITATO SANLURI vedi TAV. 3 - 4
STROVINA SANLURI STATO vedi TAV. 5

## INQUADRAMENTO - scala 1:200.000

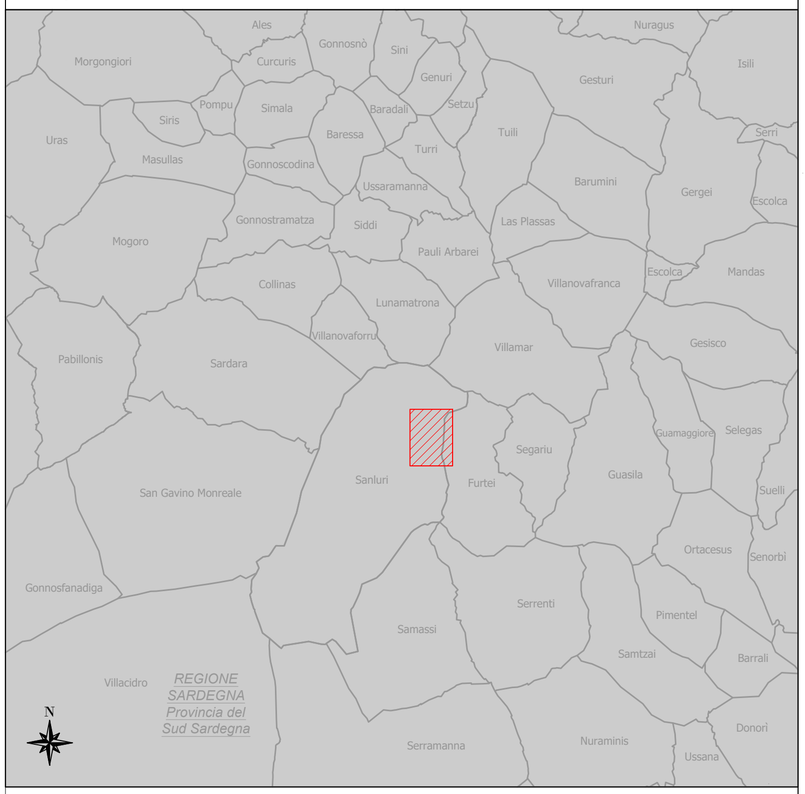


**LEGENDA:**

- Limiti comunali (fonte PUC Sanluri)
- Linea aerea AT esistente 380 kV
- Linea aerea AT esistente 220 kV
- Viabilità di accesso alla "SE Sanluri"

**OPERE IN PROGETTO:**

- SE Sanluri
- Elettrodotto aereo a 380kV "Ittiri - SE Sanluri"
- Elettrodotto aereo a 380kV "SE Sanluri - Selargius"
- Demolizione tratto di elettrodotto aereo esistente
- Scarpate in progetto
- Fascia per mitigazioni ambientali

# COMUNE DI SANLURI

*PROVINCIA DEL MEDIO CAMPIDANO*

***VARIANTE***
***AL PIANO URBANISTICO COMUNALE***
***(AGGIORNAMENTO CARTOGRAFICO)***

*ELABORATO:*
*ZONIZZAZIONE DEL TERRITORIO COMUNALE*
*ZONA NORD*

**TAV. 3**

*SCALA - 1:10.000*
*DATA DICEMBRE 2011*

IL SINDACO:
ALESSANDRO COLLU

PROGETTISTI:
ING. IGNAZIO PITTIU

GEOM. ALESSANDRO MOCCI

*LA PROPRIETÀ DEL PRESENTE ELABORATO APPARTIENE AL COMUNE DI SANLURI*
*LA RIPRODUZIONE ANCHE PARZIALE DI QUALSIASI ELABORATO DOVRÀ ESSERE PREVENTIVAMENTE AUTORIZZATA*

ORDINE DEI GEOLOGI della LOMBARDIA
NICOLA RICCIARDINI
geologo specialista Albo n. 1293 AP sezione A

ORDINE DEGLI INGEGNERI DELLA PROVINCIA DI SONDRIO
Dott. Ing. PIETRO RICCIARDINI
n. 449 Sezione A
a-Civile e ambientale
b-Industriale
c-Dell'informazione

| REVISIONE | | | | | |
|---|---|---|---|---|---|
| | | | | | |
| | | | | | |
| | | | | | |
| | | | | | |
| 01 | luglio 2023 | Revisione per richiesta integrazioni per benestare Terna | Geotech S.r.l. | Ing. P.Ricciardini | Dott. N.Ricciardini |
| 00 | dicembre 2021 | Prima emissione | Geotech S.r.l. | Ing. P.Ricciardini | Dott. N.Ricciardini |
| N. | DATA | DESCRIZIONE | ELABORATO | VERIFICATO | APPROVATO |

| PROGETTISTA | PROGETTO |
|---|---|
| GEOTECH S.r.l.<br>SOCIETA' DI INGEGNERIA<br>Via T.Nani, 7 Morbegno (SO)<br>Tel. +39 0342610774<br>E-mail: info@geotech-srl.it<br>Sito: www.geotech-srl.it<br><br>SOCIETA' CERTIFICATA<br>TÜV PROFI CERT ISO 9001, 14001<br>73 100/104 4379 | REALIZZAZIONE NUOVA STAZIONE ELETTRICA 150/380 KV "SE SANLURI" E OPERE CONNESSE |

| COMMITTENTE |
|---|
| GREENENERGYSARDEGNA2 |

| CODICE | ELABORATO |
|---|---|
| T028 | Stralcio PUC con indicazione progetto - Comune di Sanluri<br>Stazione Elettrica e raccordi aerei |

| DATA | SCALA | UBICAZIONE |
|---|---|---|
| Luglio 2023 | 1:10.000 | Regione Sardegna, Provincia Sud Sardegna |

| LIVELLO DI PROGETTO | CODIFICA ELABORATO |
|---|---|
| Definitivo | G855_DEF_T_028_PUC_prog_RTN_1-2_REV01 |

Questo documento contiene informazioni di proprietà della Geotech S.r.l. e deve essere esclusivamente utilizzato dal destinatario in relazione alle finalità per le quali è stato ricevuto. E' vietata qualsiasi forma di riproduzione o divulgazione senza l'esplicito consenso di Geotech S.r.l.