

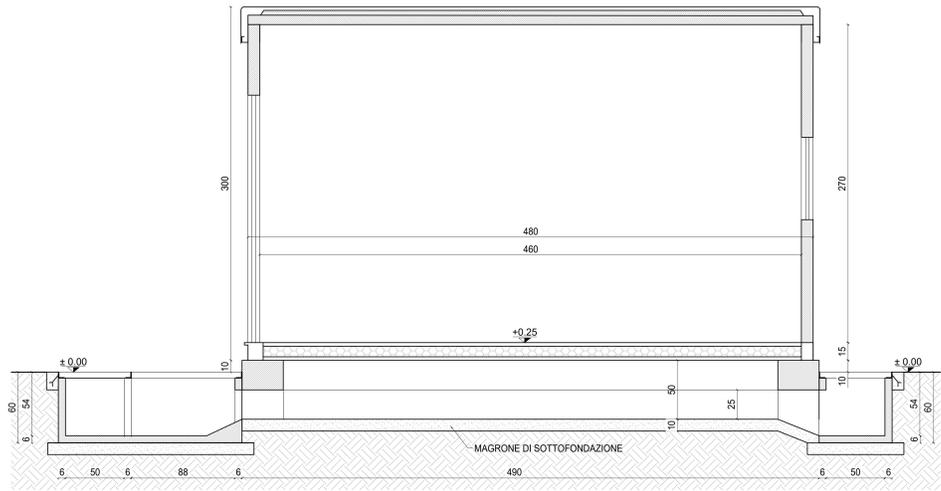
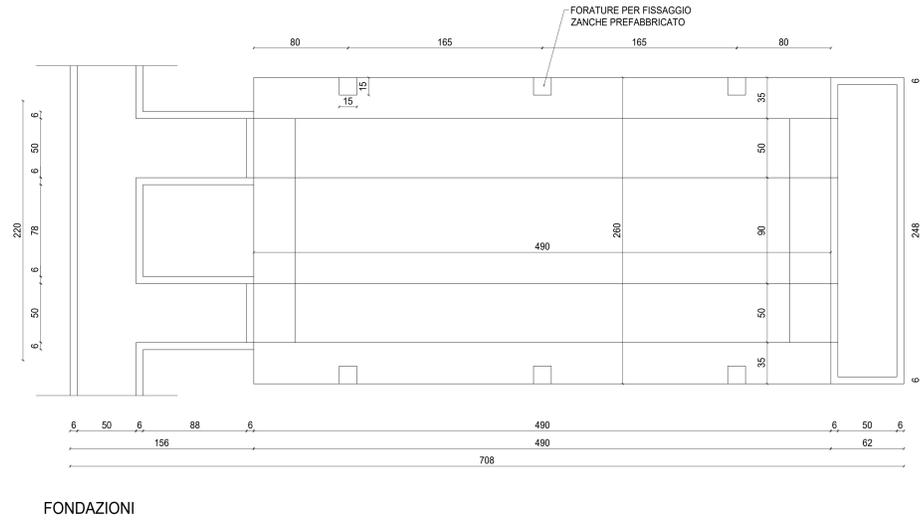



CHIOSCO PREFABBRICATO
 Pianta - Sezioni - Prospetti
 (Scala 1:20)

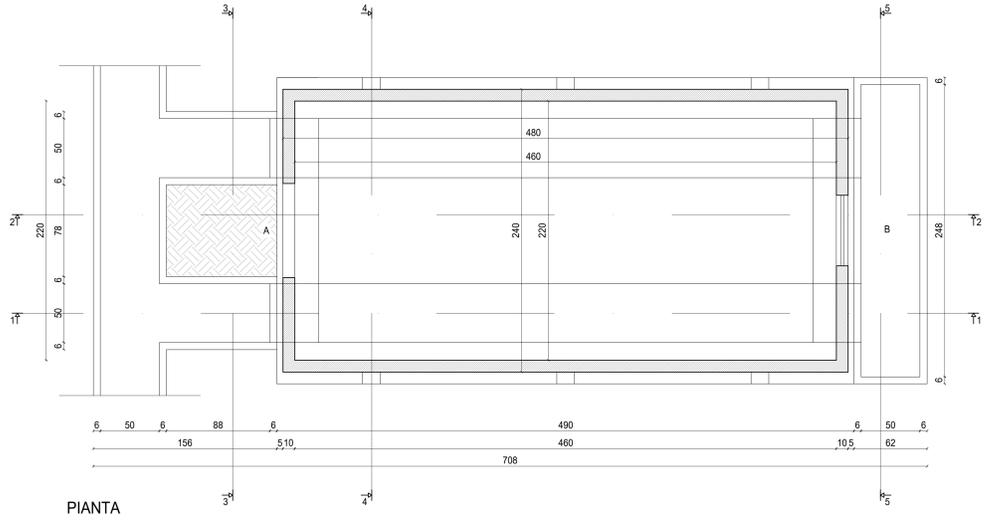


SEZIONE 1-1

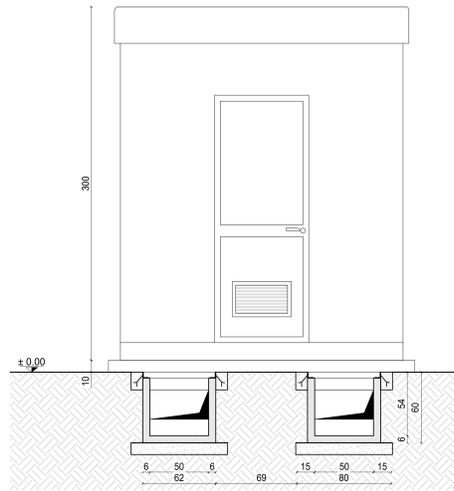


SEZIONE 3-3

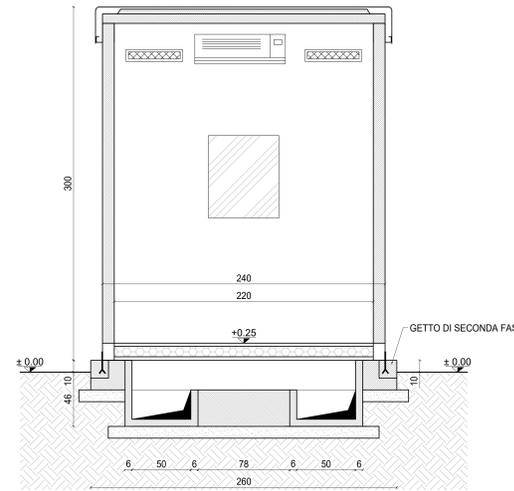


SEZIONE 4-4

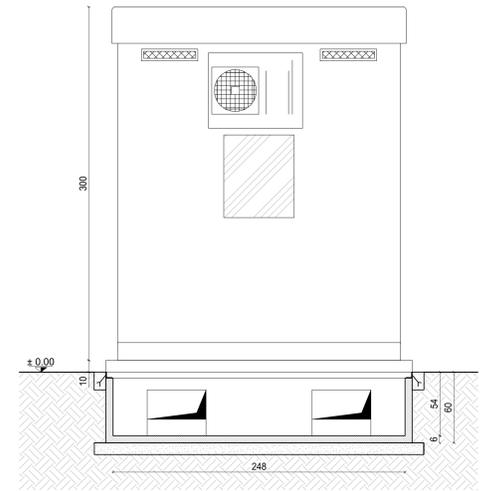


SEZIONE 5-5

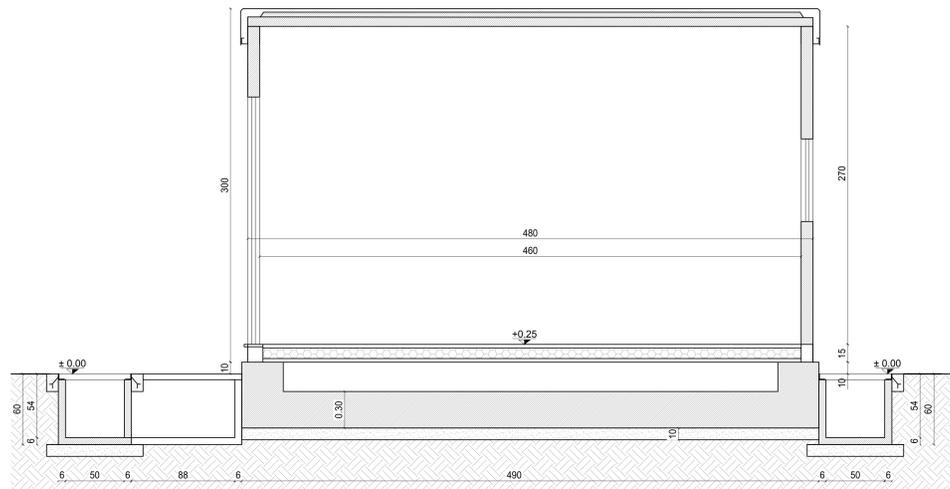

SEZIONE 2-2

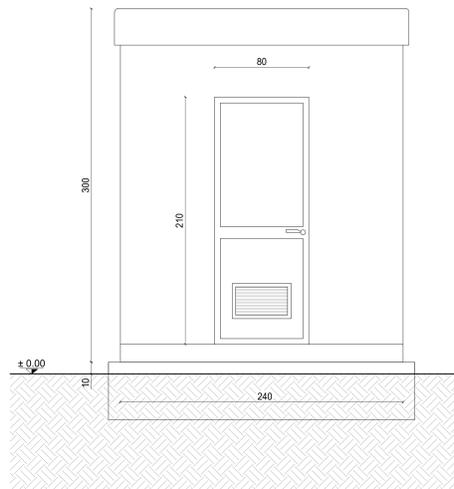

PROSPETTO A

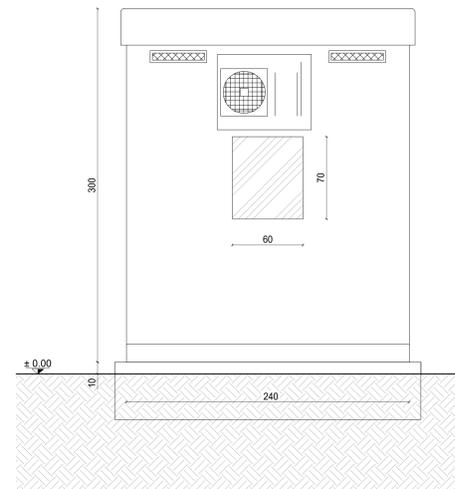

PROSPETTO B

<table border="1"> <tr> <th>REVISIONE</th> <th>DATA</th> <th>DESCRIZIONE</th> <th>ELABORATO</th> <th>VERIFICATO</th> <th>APPROVATO</th> </tr> <tr> <td>01</td> <td>Luglio 2023</td> <td>Revisione per intasata (integratori) per benevola Terna</td> <td>Geotech S.r.l.</td> <td>Ing. P. Riccardi</td> <td>Dot. N. Riccardi</td> </tr> <tr> <td>02</td> <td>Ottobre 2021</td> <td>Prima emissione</td> <td>Geotech S.r.l.</td> <td>Ing. P. Riccardi</td> <td>Dot. N. Riccardi</td> </tr> </table>	REVISIONE	DATA	DESCRIZIONE	ELABORATO	VERIFICATO	APPROVATO	01	Luglio 2023	Revisione per intasata (integratori) per benevola Terna	Geotech S.r.l.	Ing. P. Riccardi	Dot. N. Riccardi	02	Ottobre 2021	Prima emissione	Geotech S.r.l.	Ing. P. Riccardi	Dot. N. Riccardi	<p>PROGETTISTA GEOTECH S.r.l. SOCIETA' DI INGEGNERIA Via T. Manni, 7 Montebello (BO) Tel. +39 0542610774 Email: info@geotech.it Sito: www.geotech.it</p> <p>SOCIETA' CERTIFICATA </p>	<p>PROGETTO REALIZZAZIONE NUOVA STAZIONE ELETTRICA 150/380 KV "SE SANLURI" E OPERE CONNESSE</p>
REVISIONE	DATA	DESCRIZIONE	ELABORATO	VERIFICATO	APPROVATO															
01	Luglio 2023	Revisione per intasata (integratori) per benevola Terna	Geotech S.r.l.	Ing. P. Riccardi	Dot. N. Riccardi															
02	Ottobre 2021	Prima emissione	Geotech S.r.l.	Ing. P. Riccardi	Dot. N. Riccardi															
<p>COMMITTENTE GREENENERGYSARDEGNA2</p>																				
<p>CODICE T042</p>		<p>ELABORATO Chioschi per apparecchiature elettromeccaniche Stazione Elettrica</p>																		
<p>DATA Luglio 2023</p>		<p>SCALA 1:20</p>		<p>UBICAZIONE Regione Sardegna, Provincia Sud Sardegna</p>																
<p>LIVELLO DI PROGETTO Definitivo</p>		<p>CODIFICA ELABORATO G155_DEF_T_042_Chioschi_app_elettrom_SE_1_1_REV01</p>																		
<p><small>Questo documento contiene informazioni di proprietà della Geotech S.r.l. e deve essere esclusivamente utilizzato dal destinatario in relazione alla finalità per la quale è stato ricevuto. E' vietata qualsiasi forma di riproduzione o divulgazione senza l'esplicito consenso di Geotech S.r.l.</small></p>																				