


Planimetria Vista 8 - scala 1:2000



Quadro d'unione - scala 1:10000

LEGENDA	
	RECINZIONE IN PROGETTO
	SEZIONI

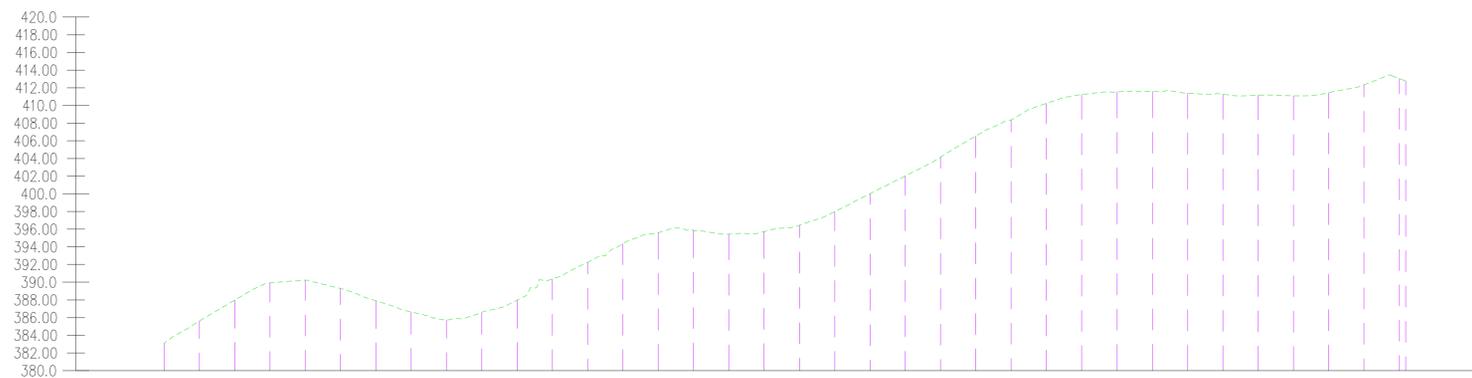

Profilo: Vista Profilo - (30)  
Q.Rif. : 380.00

NUMERO SEZIONE	1	2	3	4	5	6	7	8	9	10	11	12	13	14	15	16	17	18	19	20	21	22	23	24	25	26	27	28	29	30	31	32	33	34	35	36		
DISTANZE PROGRESSIVE	0+000.00	0+020.00	0+040.00	0+060.00	0+080.00	0+100.00	0+120.00	0+140.00	0+160.00	0+180.00	0+200.00	0+220.00	0+240.00	0+260.00	0+280.00	0+300.00	0+320.00	0+340.00	0+360.00	0+380.00	0+400.00	0+420.00	0+440.00	0+460.00	0+480.00	0+500.00	0+520.00	0+540.00	0+560.00	0+580.00	0+600.00	0+620.00	0+640.00	0+660.00	0+680.00	0+700.00		
DISTANZE PARZIALI	20,00	20,00	20,00	20,00	20,00	20,00	20,00	20,00	20,00	20,00	20,00	20,00	20,00	20,00	20,00	20,00	20,00	20,00	20,00	20,00	20,00	20,00	20,00	20,00	20,00	20,00	20,00	20,00	20,00	20,00	20,00	20,00	20,00	20,00	20,00	20,00	20,00	61
QUOTE TERRENO	385,09	385,61	387,37	389,92	390,23	389,29	387,90	386,64	385,71	386,55	387,96	390,37	392,25	394,36	395,59	395,88	395,44	395,73	396,46	397,98	400,01	402,02	404,16	406,55	408,35	410,24	411,24	411,53	411,58	411,58	411,27	411,15	411,09	411,42	412,53	413,95		
ETOMETRICHE	00				01					02					03					04					05					06					07			

Profilo 8-8 - scala planimetrica 1:2000 - scala quote 1:400

CITTA' METROPOLITANA DI PALERMO  
COMUNE DI MONREALE

REGIONE SICILIA

**PROGETTO PER LA REALIZZAZIONE DI UN NUOVO IMPIANTO AGRIVOLTAICO E DELLE RELATIVE OPERE DI CONNESSIONE ALLA RETE DI DISTRIBUZIONE AT, SITO NEL COMUNE DI MONREALE (PA), LOCALITA' VALLEFONDI, AVENTE POTENZA DI PICCO DC PARI A 33,2 MWp (potenza in immissione pari a 28 MWac) DENOMINAZIONE IMPIANTO "VALLEFONDI"**

**PROGETTO DEFINITIVO**  
PROCEDURA DI AUTORIZZAZIONE UNICA REGIONALE di cui all'art. 12 del D.lgs 387/2003 - Linee Guida Decr. MISE 10/09/2010  
PROCEDURA DI VALUTAZIONE DI IMPATTO AMBIENTALE PRESSO IL MITE  
ai sensi dell'art. 23 del D.Lgs. 152/2006 ricompreso nell'art. 31, comma 6 del D.Lgs. 77/21.

ELABORATO:	codice identificativo	rev
Stato di fatto: sezioni longitudinali	B.2.3	0

scala varie

**COMMITTENTE**

X-ELIO

X-ELIO VALLEFONDI S.R.L.  
Corso Vittorio Emanuele II 349 00186 ROMA Tel. +39 06 4112240 - Fax +39 06 8551726  
Capitale interamente versato € 10.000,00  
Partita IVA e Iscrizione Registro Imprese di Roma n° 15862951006 REA RM-1680337  
Società sottoposta a direzione e controllo di X-ELIO Energy, S.L.U.  
xeliovallefondisrl@legalmail.it

**Consulenti specialistici**


**Studio Agronomico - Dott. Agr. Mazzara Vito**

**Studio Geologico - Dott. Geol. Antonio Cacioppo**

**Progettista strutturale - Ing. Vincenzo Agosta**

<p><b>PROGETTAZIONE DELLE OPERE</b></p> <p><b>Progettista</b></p> <p>A176 LAB srl Via Madonna dell'Alto Mare n.23 91011 Alcamo (TP) P.IVA 02812750814 Ing. Giovanni Gabellone Think different project</p>		<p><b>Progettista strutturale - Ing. Vincenzo Agosta</b></p>	
Nome file/documento:			
0	10/12/2023	PRIMA EMISSIONE	FOGLIO
REV.	DATA	DESCRIZIONE MODIFICA	M.STABILE G.LIPARI G.GABELLONE 1 DI 5
		REDDATTO	APPROVATO AUTORIZZATO



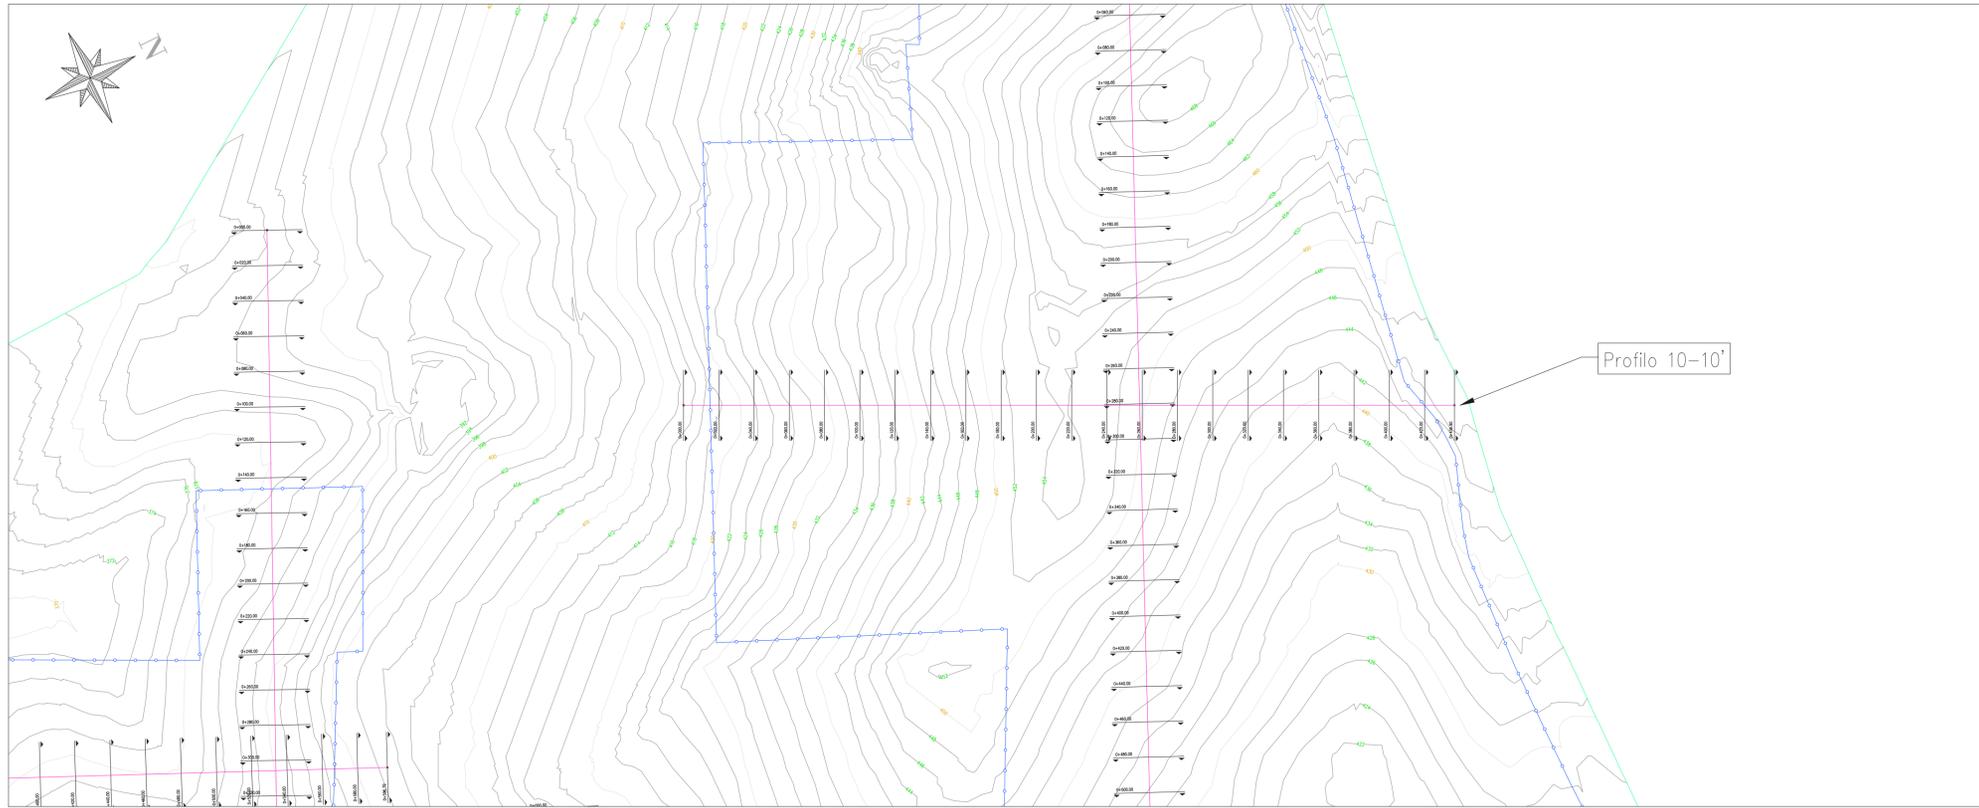


Planimetria Vista 10 - scala 1:2000



Quadro d'unione - scala 1:10000

LEGENDA	
	RECINZIONE IN PROGETTO
	SEZIONI

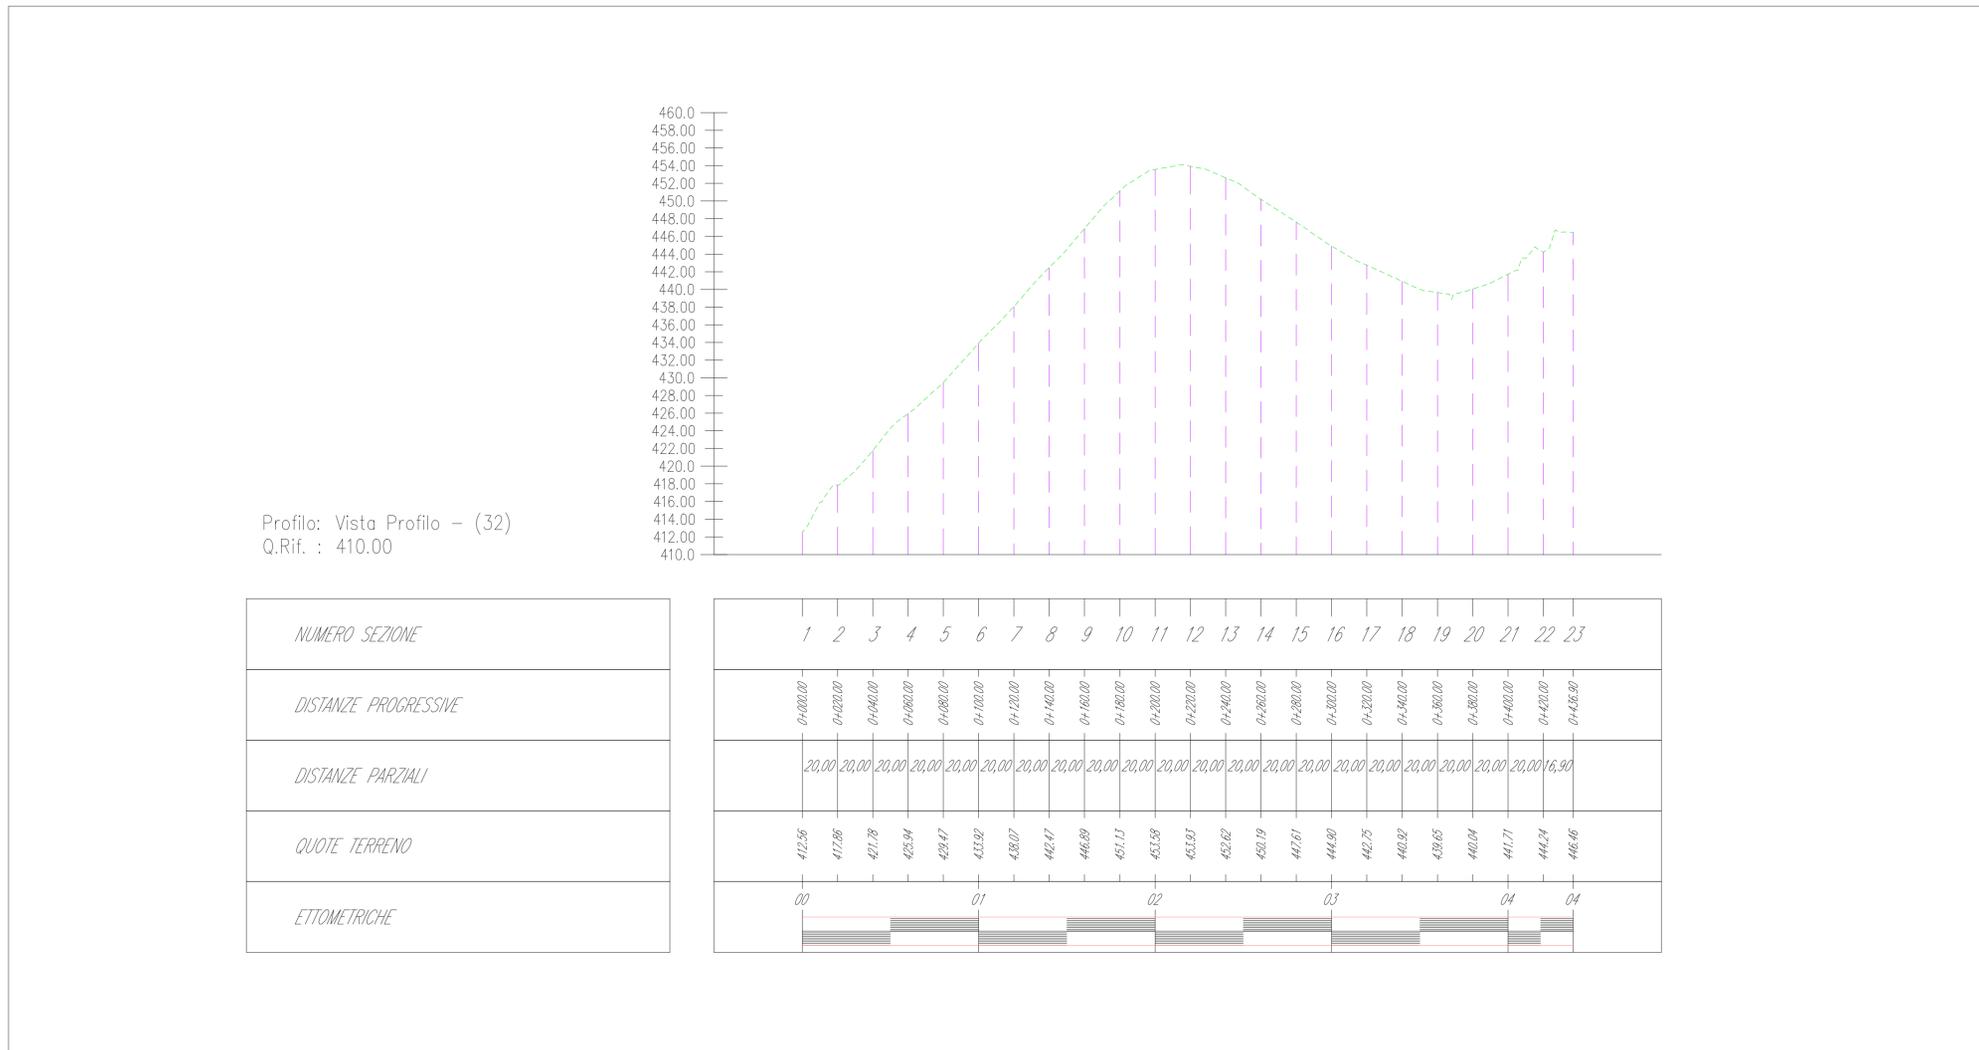

Profilo 10-10' - scala planimetrica 1:2000 - scala quote 1:400

CITTA' METROPOLITANA DI PALERMO  
COMUNE DI MONREALE

REGIONE SICILIA

**PROGETTO PER LA REALIZZAZIONE DI UN NUOVO IMPIANTO AGRIVOLTAICO E DELLE RELATIVE OPERE DI CONNESSIONE ALLA RETE DI DISTRIBUZIONE AT, SITO NEL COMUNE DI MONREALE (PA), LOCALITA' VALLEFONDI, AVENTE POTENZA DI PICCO DC PARI A 33,2 MWp (potenza in immissione pari a 28 MWac) DENOMINAZIONE IMPIANTO "VALLEFONDI"**

**PROGETTO DEFINITIVO**  
PROCEDURA DI AUTORIZZAZIONE UNICA REGIONALE di cui all'art. 12 del D.lgs 387/2003 - Linee Guida Decr. MISE 10/09/2010  
PROCEDURA DI VALUTAZIONE DI IMPATTO AMBIENTALE PRESSO IL MITE  
ai sensi dell'art. 23 del D.Lgs. 152/2006 ricompreso nell'art. 31, comma 6 del D.Lgs. 77/21.

ELABORATO:	codice identificativo	rev
Stato di fatto: sezioni longitudinali	B.2.3	0

scala varie

COMMITTENTE

X-ELIO

**X-ELIO VALLEFONDI S.R.L.**  
Conso Vittorio Emanuele II 349 00186 ROMA Tel. +39 06 4412440 - Fax +39 06 8551726  
 91017 Alcamo (TP)  
 P.IVA 02812750814  
 Partita IVA e Iscrizione Registro Imprese di Roma n° 15862951006 REA RM-1680337  
 Società sottoposta a direzione e controllo di X-ELIO Energy, S.L.U.  
 xeliovallefondisrl@legalmail.it

firma/timbro committente

**Consulenti specialistici**  
**Studio Agronomico - Dott. Agr. Mazzara Vito**  
**Studio Geologico - Dott. Geol. Antonio Cacioppo**  
**Progettista strutturale - Ing. Vincenzo Agosta**


**Progettista**  
**A176 LAB**  
Think different project

A176LAB srl  
Via Madonna dell'Alto Mare n.23  
91017 Alcamo (TP)  
P.IVA 02812750814  
Ing. Giovanni Gabellone

Nome file/documento:					
					FOGLIO
0	10/12/2023	PRIMA EMISSIONE	M.STABILE	G.LIPARI	G.GABELLONE 3 DI 5
REV.	DATA	DESCRIZIONE MODIFICA	REDATTO	APPROVATO	AUTORIZZATO



Planimetria Vista 11 - scala 1:2000

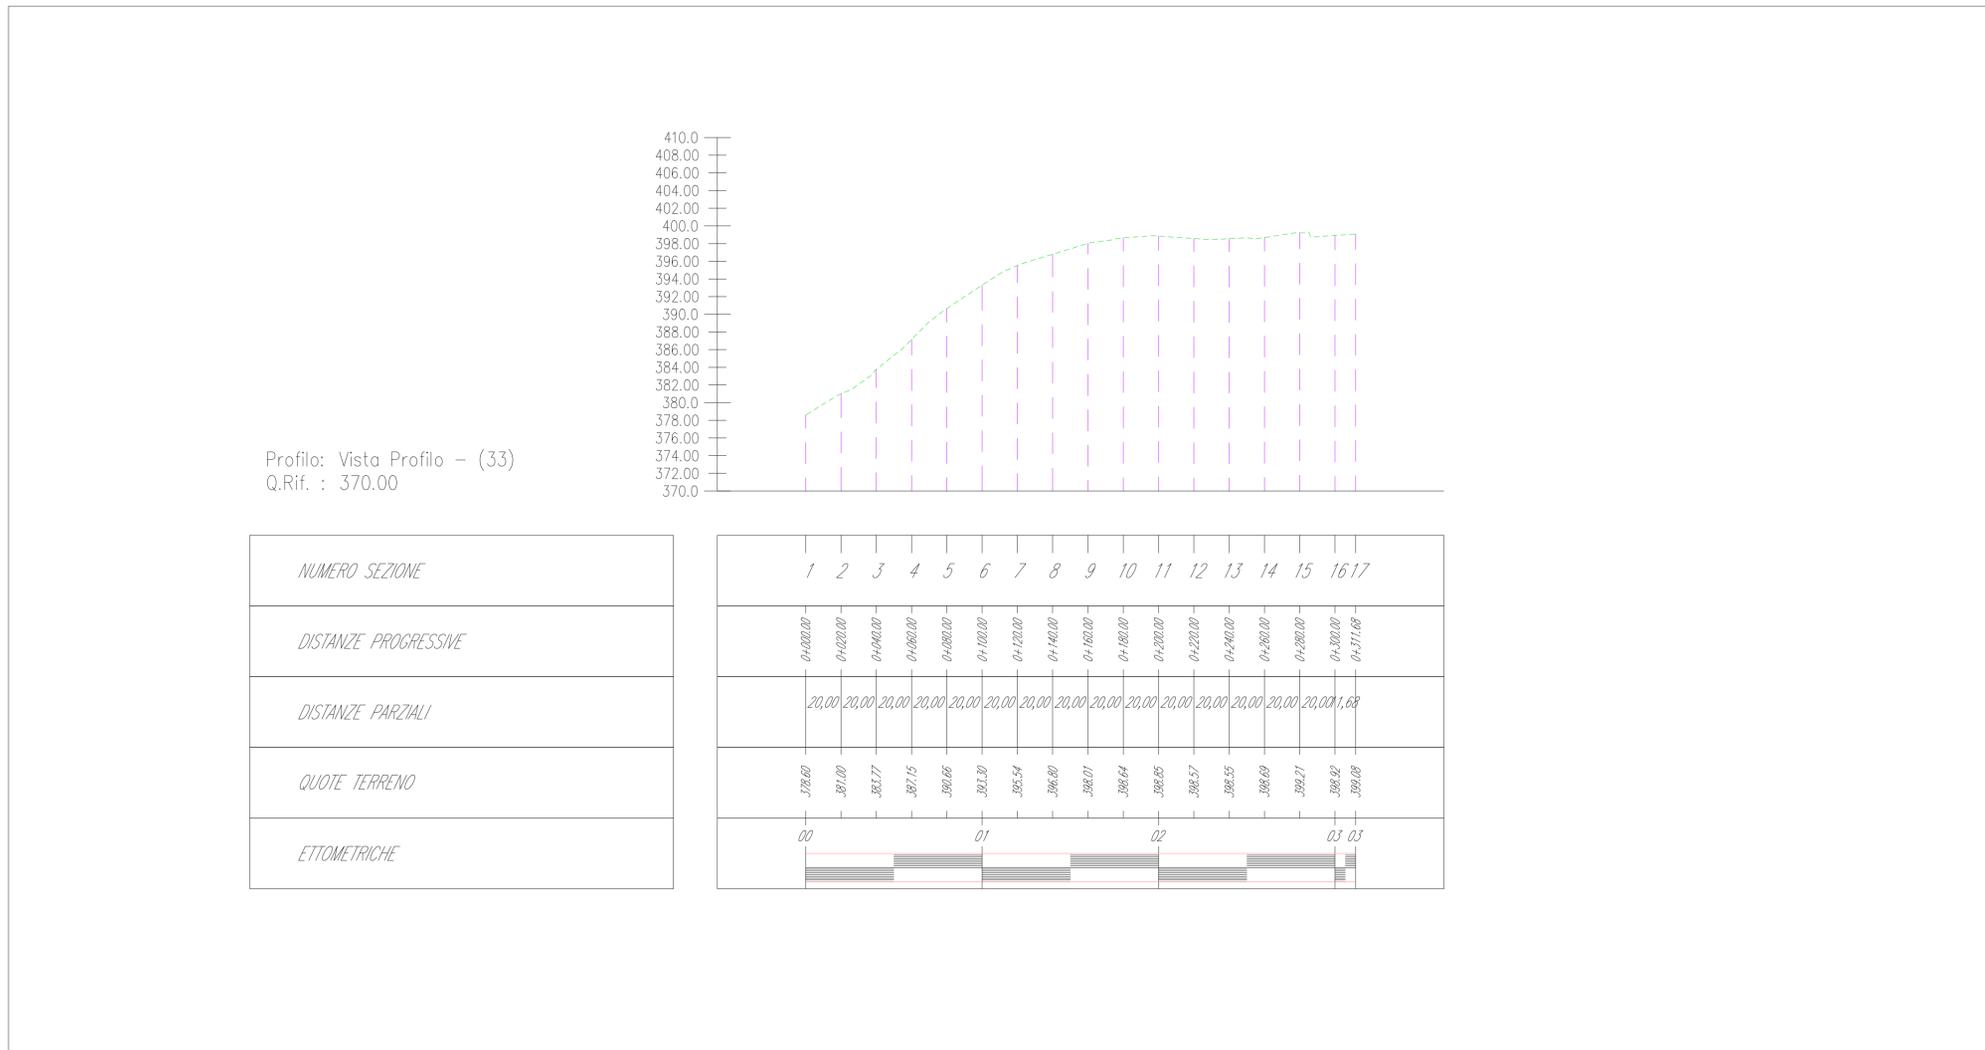

Profilo 11-11' - scala planimetrica 1:2000 - scala quote 1:400



Quadro d'unione - scala 1:10000

LEGENDA	
	RECINZIONE IN PROGETTO
	SEZIONI

CITTA' METROPOLITANA DI PALERMO  
COMUNE DI MONREALE

REGIONE SICILIA

**PROGETTO PER LA REALIZZAZIONE DI UN NUOVO IMPIANTO AGRIVOLTAICO E DELLE RELATIVE OPERE DI CONNESSIONE ALLA RETE DI DISTRIBUZIONE AT, SITO NEL COMUNE DI MONREALE (PA), LOCALITA' VALLEFONDI, AVENTE POTENZA DI PICCO DC PARI A 33,2 MWp (potenza in immissione pari a 28 MWac) DENOMINAZIONE IMPIANTO "VALLEFONDI"**

**PROGETTO DEFINITIVO**  
PROCEDURA DI AUTORIZZAZIONE UNICA REGIONALE di cui all'art. 12 del D.lgs 387/2003 - Linee Guida Descr. MISE 10/09/2010  
PROCEDURA DI VALUTAZIONE DI IMPATTO AMBIENTALE PRESSO IL MITE  
ai sensi dell'art. 23 del D.Lgs. 152/2006 ricompreso nell'art. 31, comma 6 del D.Lgs. 77/21.

ELABORATO:	codice identificativo	rev
Stato di fatto: sezioni longitudinali	B.2.3	0


scala varie

COMMITTENTE firma/timbro committente


**X-ELIO+**  
X-ELIO VALLEFONDI S.R.L.  
Corso Vittorio Emanuele II 349 00186 ROMA Tel. +39 06 4412240 - Fax +39 06 8551726  
91011 Alcamo (TP) Capitale interamente versato € 10.000,00  
Partita IVA e Iscrizione Registro Imprese di Roma n° 15862951006 REA RM-1680337  
Società sottoposta a direzione e controllo di X-ELIO Energy, S.L.U.  
xeliovallefondisrl@legalmal.it

<b>PROGETTAZIONE DELLE OPERE</b>		<b>Consulenti specialistici</b>	
<b>Progettista</b>	<b>Consulenti specialistici</b>		
A176 LAB	Studio Agronomico - Dott. Agr. Mazzara Vito		
Ing. Giovanni Gabellone	Studio Geologico - Dott. Geol. Antonio Cacioppo		
Think different project	Progettista strutturale - Ing. Vincenzo Agosta		

Nome file/documento:					
					FOGLIO
0	10/12/2023	PRIMA EMISSIONE	M.STABILE	G.LIPARI	4 DI 5
REV.	DATA	DESCRIZIONE MODIFICA	REDATTO	APPROVATO	AUTORIZZATO

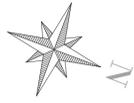

Profilo 12-12'

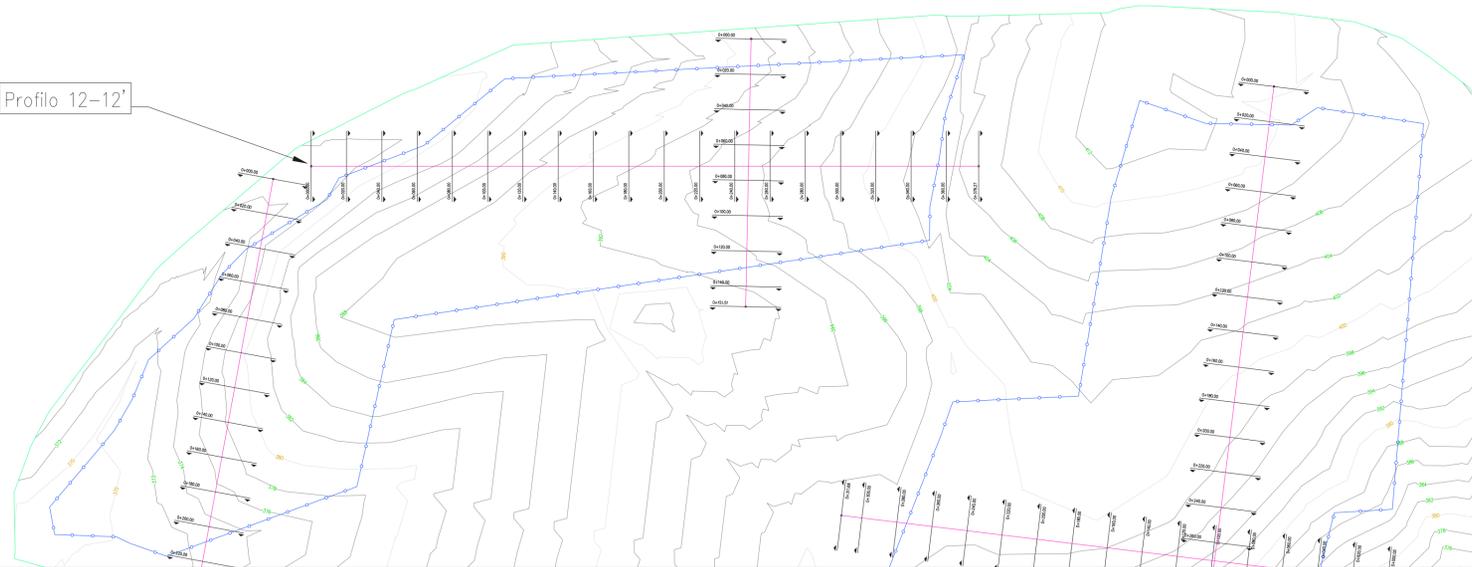


Planimetria Vista 12 - scala 1:2000



Quadro d'unione - scala 1:10000

LEGENDA	
	RECINZIONE IN PROGETTO
	SEZIONI

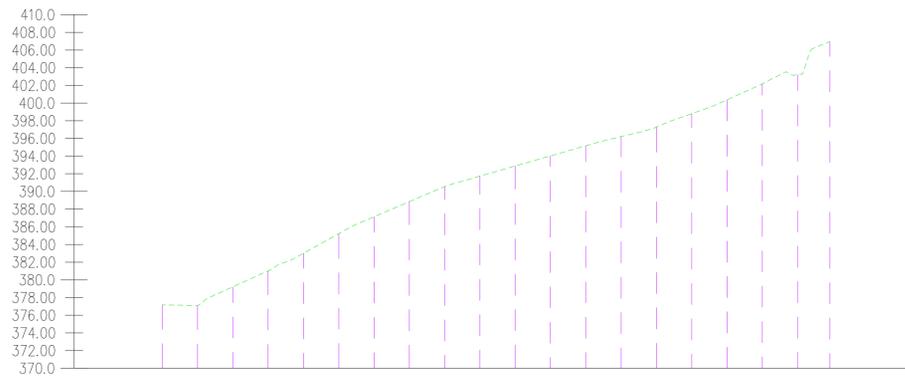

Profilo: Vista Profilo - (34)  
Q.Rif. : 370.00

NUMERO SEZIONE	1 2 3 4 5 6 7 8 9 10 11 12 13 14 15 16 17 18 19 20
DISTANZE PROGRESSIVE	0+000,00 0+020,00 0+040,00 0+060,00 0+080,00 0+100,00 0+120,00 0+140,00 0+160,00 0+180,00 0+200,00 0+220,00 0+240,00 0+260,00 0+280,00 0+300,00 0+320,00 0+340,00 0+360,00 0+378,27
DISTANZE PARZIALI	20,00 20,00 20,00 20,00 20,00 20,00 20,00 20,00 20,00 20,00 20,00 20,00 20,00 20,00 20,00 20,00 20,00 20,00 18,27
QUOTE TERRENO	377,18 377,11 379,21 381,02 383,01 385,22 387,14 388,85 390,56 391,74 392,88 394,02 395,17 396,21 397,28 398,80 400,37 402,18 402,21 406,95
ETOMETRICHE	00 01 02 03 03

Profilo 12-12' - scala planimetrica 1:2000 - scala quote 1:400

<p><b>PROGETTO PER LA REALIZZAZIONE DI UN NUOVO IMPIANTO AGRIVOLTAICO E DELLE RELATIVE OPERE DI CONNESSIONE ALLA RETE DI DISTRIBUZIONE AT, SITO NEL COMUNE DI MONREALE (PA), LOCALITA' VALLEFONDI, AVENTE POTENZA DI PICCO DC PARI A 33,2 MWp (potenza in immissione pari a 28 MWac) DENOMINAZIONE IMPIANTO "VALLEFONDI"</b></p>			
<p><b>PROGETTO DEFINITIVO</b> PROCEDURA DI AUTORIZZAZIONE UNICA REGIONALE di cui all'art. 12 del D.lgs 387/2003 - Linee Guida Descr. MISE 10/09/2010 PROCEDURA DI VALUTAZIONE DI IMPATTO AMBIENTALE PRESSO IL MITE ai sensi dell'art. 23 del D.Lgs. 152/2006 ricompreso nell'art. 31, comma 6 del D.Lgs. 77/21.</p>			
<p>ELABORATO: Stato di fatto: sezioni longitudinali</p>		<p>codice identificativo: B.2.3</p>	
<p>scala: varie</p>		<p>rev: 0</p>	
<p>COMMITTENTE: <b>X-ELIO</b> <small>firma/timbro committente</small></p>			
<p><b>X-ELIO</b> X-ELIO VALLEFONDI S.R.L. Corso Vittorio Emanuele II 349 00186 ROMA Tel. +39 06 4412240 - Fax +39 06 8551726 Capitale interamente versato € 10.000,00 Partita IVA e Iscrizione Registro Imprese di Roma n° 15862951006 REA RM-1680337 Società sottoposta a direzione e controllo di X-ELIO Energy, S.L.U. xeliovallefondisrl@legalmail.it</p>			
<p>PROGETTAZIONE DELLE OPERE</p>		<p>Consulenti specialistici</p>	
<p>Progettista <b>A176 LAB</b> A176LAB srl Via Madonna dell'Alto Mare n.23 91011 Alcamo (TP) P.IVA 02812750814 Ing. Giovanni Gabellone Think different project</p>		<p><b>Studio Agronomico - Dott. Agr. Mazzara Vito</b> <b>Studio Geologico - Dott. Geol. Antonio Cacioppo</b> <b>Progettista strutturale - Ing. Vincenzo Agosta</b></p>	
<p>Nome file/documento:</p>			
<p>FOGLIO</p>			
0	10/12/2023	PRIMA EMISSIONE	M.STABILE G.LIPARI G.GABELLONE 5 DI 5
REV.	DATA	DESCRIZIONE MODIFICA	REDATTO APPROVATO AUTORIZZATO