


LEGENDA	
	LIMITE DI PROPRIETA'
	RECINZIONE IN PROGETTO
	NUOVA VIABILITA' INTERNA IMPIANTO
	NUOVA VIABILITA' INTERNA IMPIANTO (3m)
	MISTO STABILIZZATO
	PIAZZALE ASFALTATO
	CABINA DI SMISTAMENTO
	CABINA CONTROL ROOM
	ESS - ENERGY STORAGE SYSTEM
	POWER STATION
	RAMOD - MT
	CAVI DC
	ACCESSI PRINCIPALI PREVISTI CARRABILI

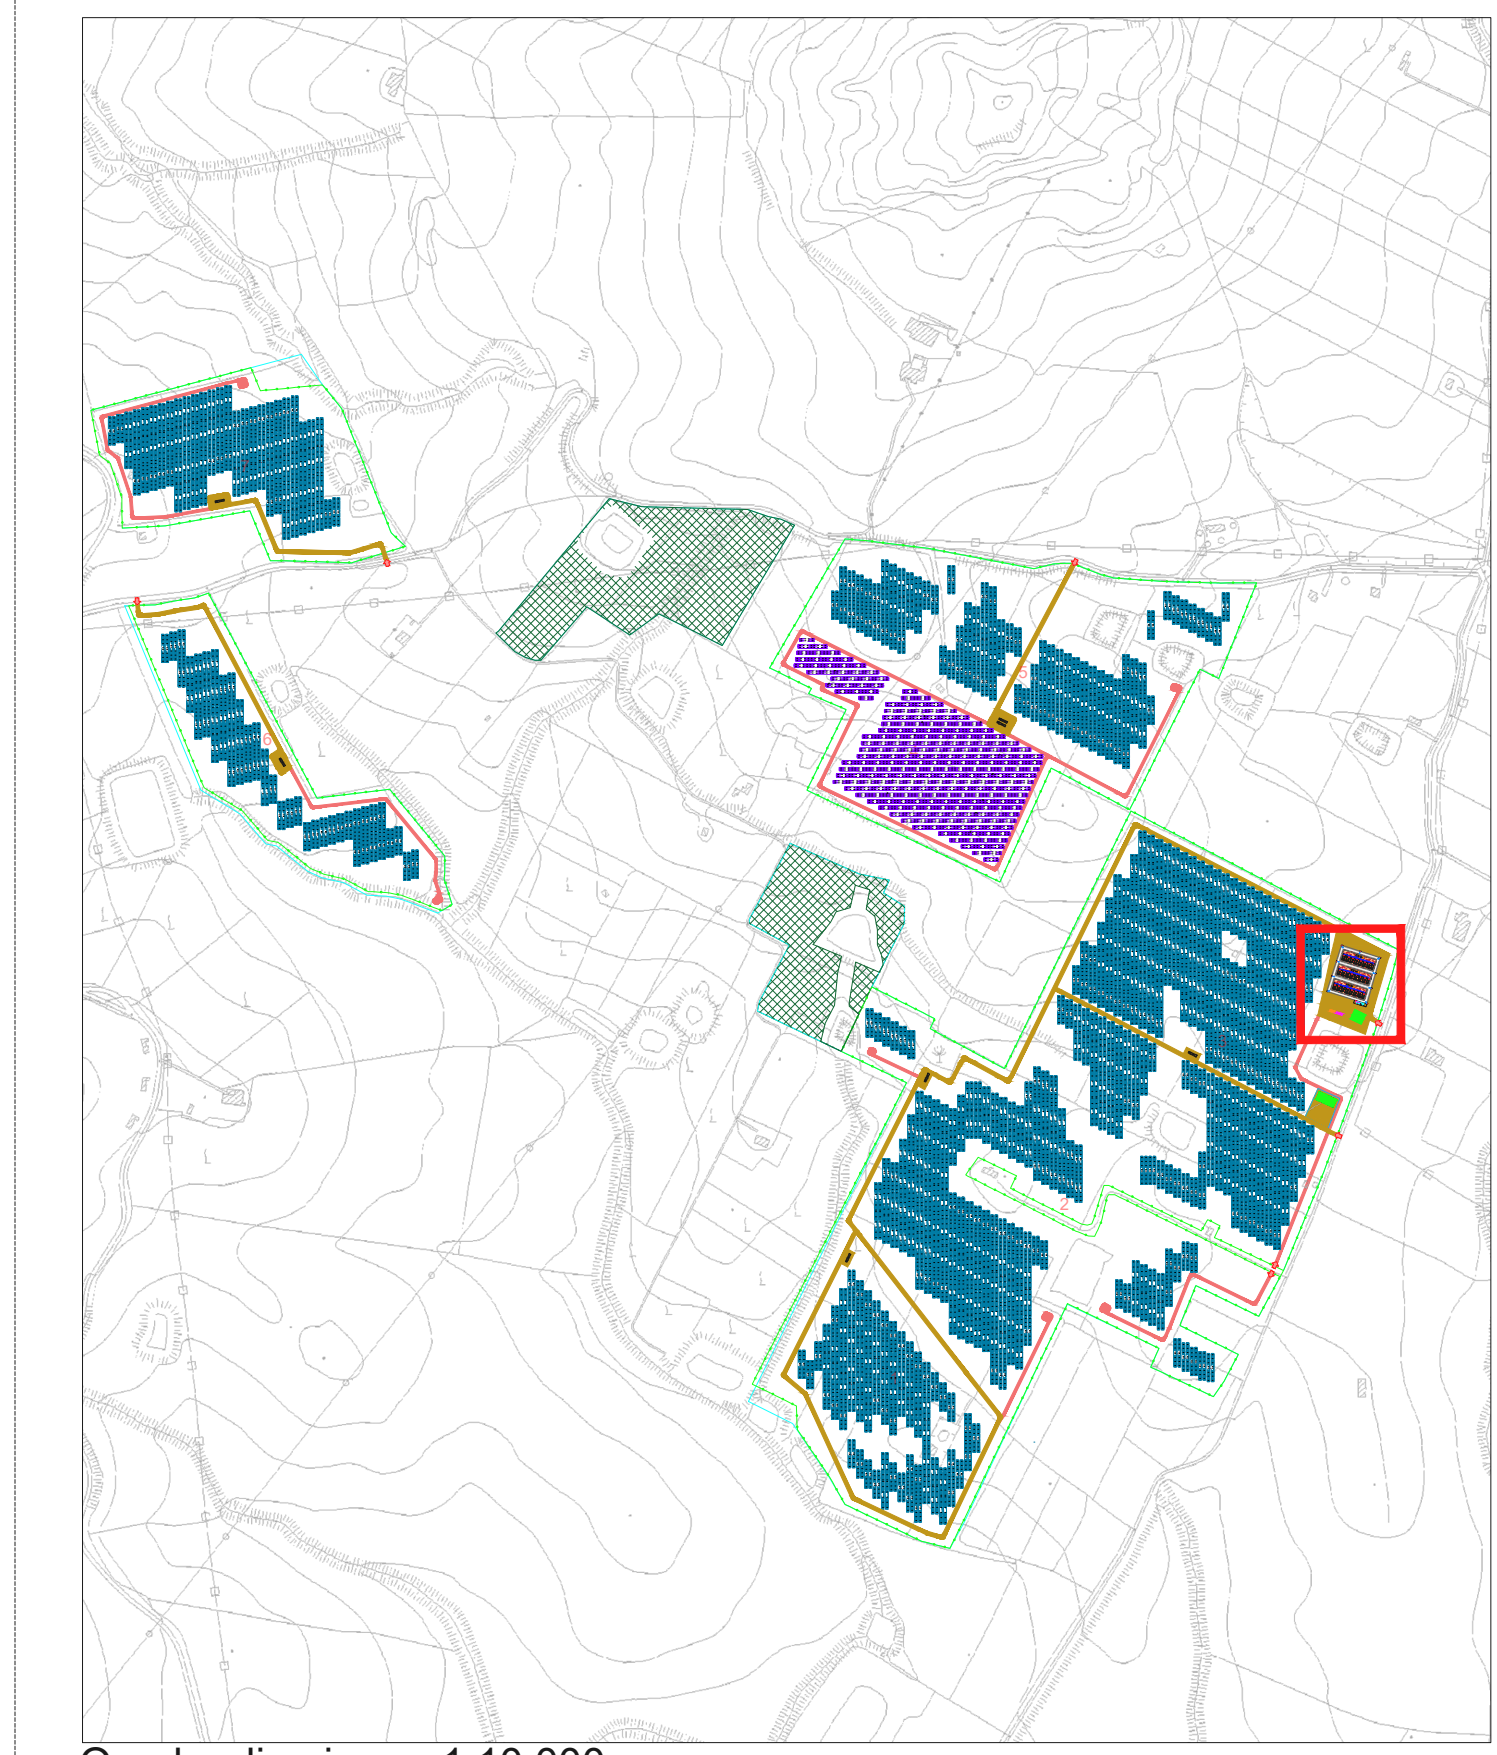

Quadro di unione - 1:10.000

CITTA' METROPOLITANA DI PALERMO  
COMUNE DI MONREALE

REGIONE SICILIA

**PROGETTO PER LA REALIZZAZIONE DI UN NUOVO IMPIANTO AGRIVOLTAICO E DELLE RELATIVE OPERE DI CONNESSIONE ALLA RETE DI DISTRIBUZIONE AT, SITO NEL COMUNE DI MONREALE (PA), LOCALITA' VALLEFONDI, AVENTE POTENZA DI PICCO DC PARI A 33,2 MWp (potenza in immissione pari a 28 MWac) DENOMINAZIONE IMPIANTO "VALLEFONDI"**

**PROGETTO DEFINITIVO**

PROCEDURA DI AUTORIZZAZIONE UNICA REGIONALE - LINEE GUIDA DEL MISE 10/09/2010  
PROCEDURA DI VALUTAZIONE DI IMPATTO AMBIENTALE PRESSO IL MISE  
ai sensi dell'art. 23 del D.Lgs. 152/2006 rimosso nell'art. 31, comma 6 del D.Lgs. 77/21.

ELABORATO:	FOGLIO IDENTIFICATIVO:	REV:
Planimetria impianto di Storage	B.3.5	0

scala 1:125

COMMITTENTE

**X-ELIO**

X-ELIO VALLEFONDI S.R.L.

Corso Vittorio Emanuele II 340 91018 MONREALE (PA) Tel. +39 091 8422440 - Fax +39 091 8511276  
Cedolare Imprenditore numero 1/2016/10  
Partita IVA e Iscrizione Registro Imprese di Monreale (PA) 01820200918 REA PA018480037  
Società sottoposta a direzione e controllo di X-ELIO Energy S.p.A.  
xeliovallefondi@ingmail.it

Strutturato con contratto

Consulenti specializzati

Studio Agronomico - Dott. Agr. Mazzara Vito

Studio Geologico - Dott. Geol. Antonio Cacioppo

Progettista strutturale - Ing. Vincenzo Agosta

PROGETTAZIONE DELLE OPERE

Progettista

**A176 LAB**

A176 LAB srl  
Via Marconi 40/A - 91012 Monreale (PA) - Tel. +39 091 8422440 - Fax +39 091 8511276  
P.IVA 03117720914  
Ing. Giovanni Gabellone  
Tutti i diritti sono riservati

Consulenti specializzati

Studio Agronomico - Dott. Agr. Mazzara Vito

Studio Geologico - Dott. Geol. Antonio Cacioppo

Progettista strutturale - Ing. Vincenzo Agosta

Nome file/documento:

REV.	DATA	DESCRIZIONE MODIFICA	REDATTO	APPROVATO	AUTORIZZATO	FOGLIO
0	15/12/2023	PRIMA EMISSIONE	ABRANO	G. GABellone	G. GABellone	1 DI 1