



## SEZIONI TIPO VIE CAVO SU TERRENO VEGETALE

SCALA 1:20

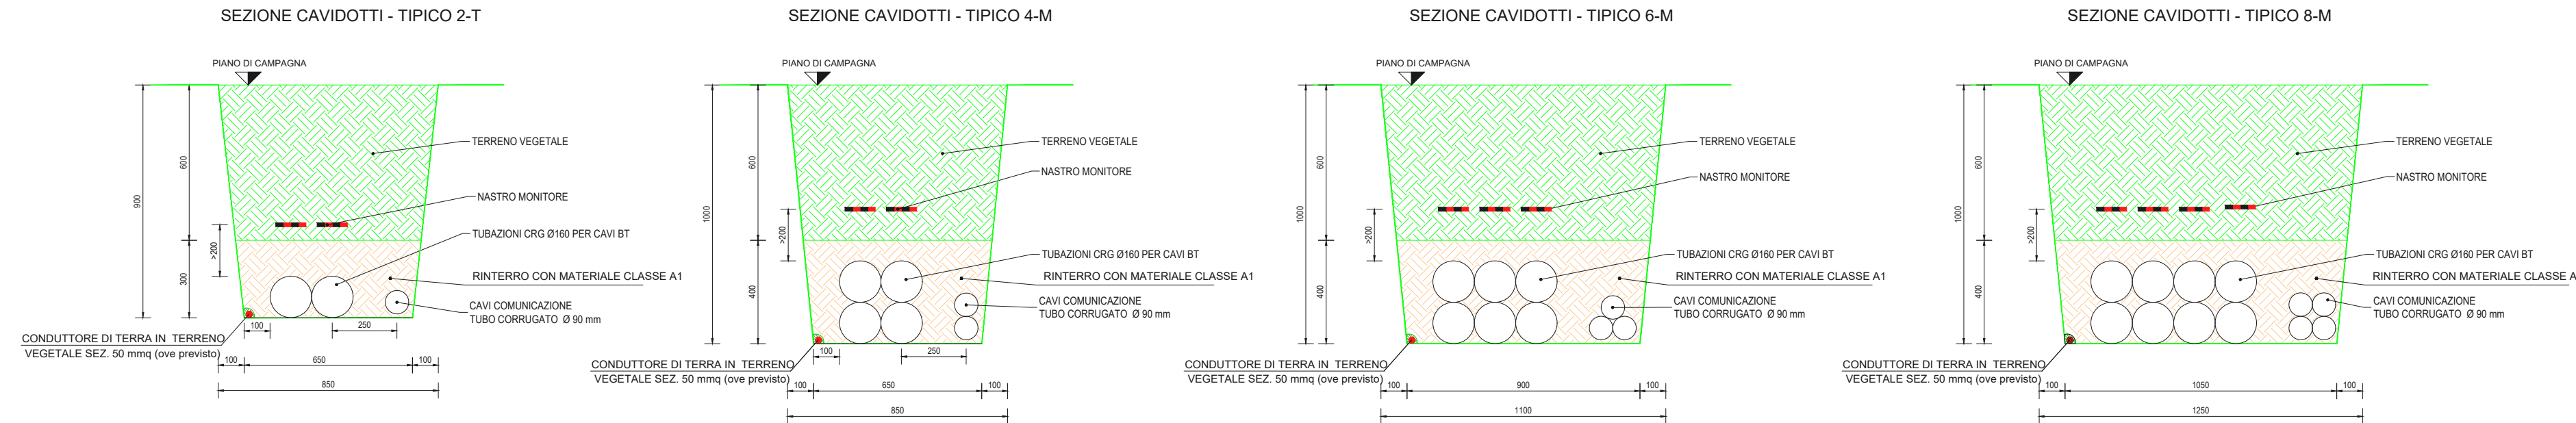

## SEZIONI TIPO VIE CAVO SU STRADE STERRATE

SCALA 1:20

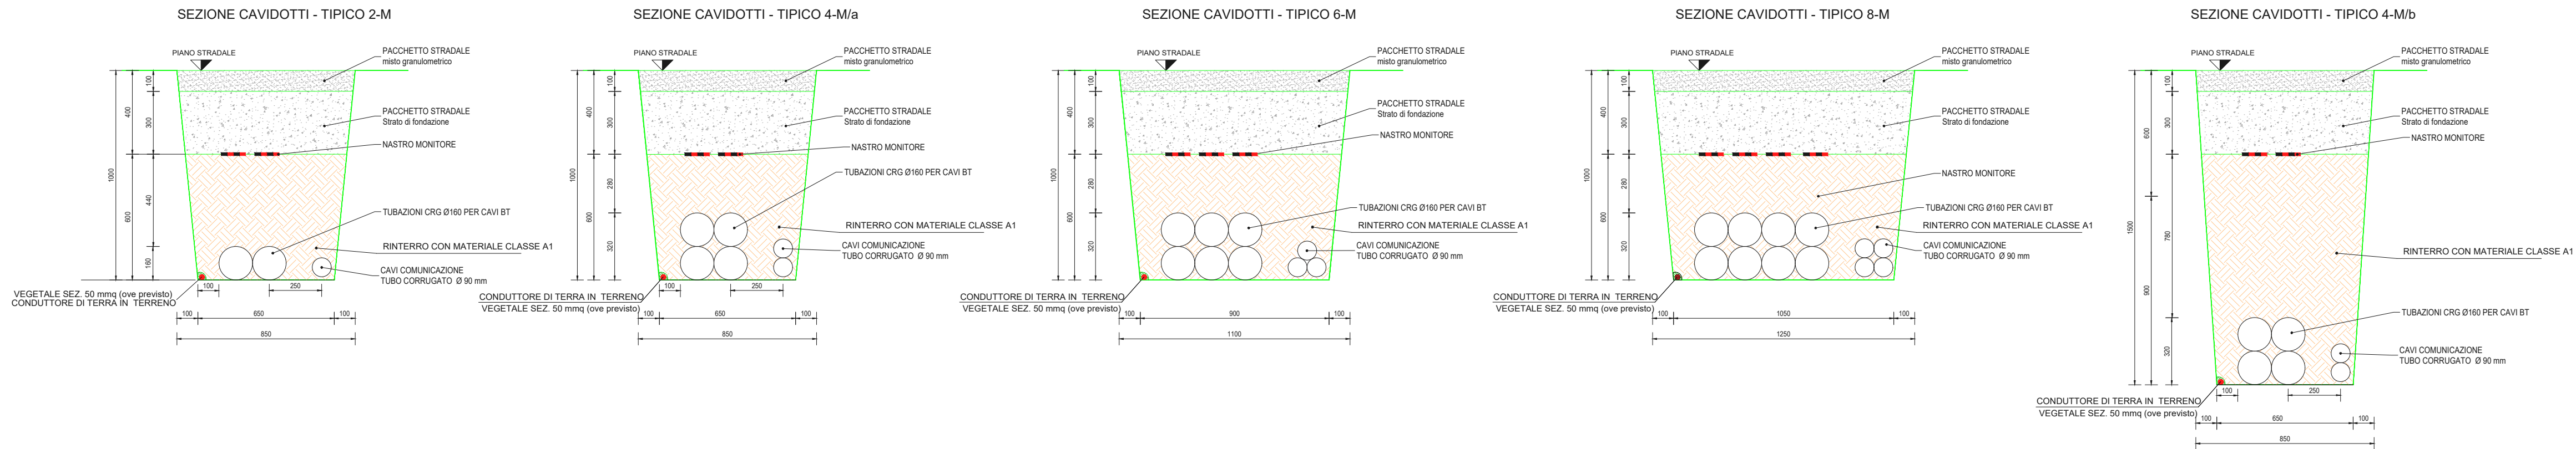

CITTA' METROPOLITANA DI PALERMO  
COMUNE DI MONREALE



REGIONE SICILIA

PROGETTO PER LA REALIZZAZIONE DI UN NUOVO IMPIANTO AGRIVOLTAICO  
E DELLE RELATIVE OPERE DI CONNESSIONE ALLA RETE DI DISTRIBUZIONE AT,  
SITO NEL COMUNE DI MONREALE (PA), LOCALITA' VALLEFONDI,  
AVENTE POTENZA DI PICCO DC PARI A 33,2 MWp  
(potenza in immissione pari a 28 MWac)  
DENOMINAZIONE IMPIANTO "VALLEFONDI"

### PROGETTO DEFINITIVO

PROCEDURA DI AUTORIZZAZIONE UNICA REGIONALE di cui all'art. 12 del D.lgs 387/2003 - Linee Guida Decr. MISE 10/09/2010

PROCEDURA DI VALUTAZIONE DI IMPATTO AMBIENTALE PRESSO IL MITE

ai sensi dell'art. 23 del D.Lgs. 152/2006 ricompreso nell'art. 31, comma 6 del D.Lgs. 77/21.

ELABORATO:

Sezioni tipo cavidotti BT e strumentazione

codice identificativo

B.3.6

rev

0

scala 1:20

COMMITTENTE

**X-ELIO+**

firma/timbro committente

X-ELIO VALLEFONDI S.R.L.  
Corso Vittorio Emanuele II 349 00186 ROMA Tel.+39 06.8412640 - Fax +39 06.8551726  
Capitale interamente versato € 10.000,00  
Partita IVA e Iscrizione Registro Imprese di Roma n° 16862961006 REA RM-1680337  
Società sottoposta a direzione e controllo di X-ELIO Energy, S.L.U.  
xeliovallefondisrl@legalmail.it

PROGETTAZIONE DELLE OPERE

Progettista

A176  
LAB  
Think different project

A176LAB srl  
Via Madonna dell'Alto Mare n.23  
91011 Alcamo (TP)  
P.IVA 02812750814

Ing. Giovanni Gabbellone  
Ingegnere  
Prov. Trapani

Consulenti specialistici

Studio Agronomico - Dott. Agr. Mazzara Vito

Studio Geologico - Dott. Geol. Antonio Cacioppo

Progettista strutturale - Ing. Vincenzo Agosta

Nome file/documento:

REV.	DATA	DESCRIZIONE MODIFICA	REDATTO	APPROVATO	AUTORIZZATO	FOGLIO
0	18/09/2023	PRIMA EMISSIONE	A. CALANDRA	C.GAGLIO	G. GABELLONE	1 DI 1