



LEGENDA	
	Canaletta Tipo C1
	Cunette stradali
	Fossi di guardia F1
	Tubazione interrata in PEAD
	Recettori idrici esistenti
	Linee di disjuntivo



CITTA' METROPOLITANA DI PALERMO
COMUNE DI MONREALE



REGIONE SICILIA

**PROGETTO PER LA REALIZZAZIONE DI UN NUOVO IMPIANTO AGRIVOLTAICO
E DELLE RELATIVE OPERE DI CONNESSIONE ALLA RETE DI DISTRIBUZIONE AT,
SITO NEL COMUNE DI MONREALE (PA), LOCALITA' VALLEFONDI,
AVENTE POTENZA DI PICCO DC PARI A 33,2 MWp
(potenza in immissione pari a 28 MWac)
DENOMINAZIONE IMPIANTO "VALLEFONDI"**

PROGETTO DEFINITIVO

PROCEDURA DI AUTORIZZAZIONE UNICA REGIONALE di cui all'art. 12 del D.lgs 387/2003 - Linee Guida Decr. MISE 10/09/2010

PROCEDURA DI VALUTAZIONE DI IMPATTO AMBIENTALE PRESSO IL MITE

ai sensi dell'art. 23 del D.Lgs. 152/2006 ricompreso nell'art. 31, comma 6 del D.Lgs. 77/21.

ELABORATO:	codice identificativo	rev
Planimetria delle opere idrauliche - Parte 1	B.4.11.1	0

scala 1:1.000

COMMITTENTE


X-ELIO
X-ELIO VALLEFONDI S.R.L.
Corso Vittorio Emanuele II 349 00186 ROMA Tel. +39 06.8412640 - Fax +39 06.8551726
91017 Alcamo (TP)
P.IVA 02812750614
Capitale interamente versato € 100.000,00
Partita IVA e Iscrizione Registro Imprese di Roma n° 16802650606 REA RM-16800337
Società sottoposta a direzione e controllo di X-ELIO Energy, S.L.U.
xeliovallefondis@legmail.it

PROGETTAZIONE DELLE OPERE

Progettista
A176 LAB srl
Via Madonna dell'Alto Mare n.23
91017 Alcamo (TP)
P.IVA 02812750614
Ing. Giovanni Gabbellone
Think different project

Consulenti specialistici
Studio Agronomico - Dott. Agr. Mazzara Vito
Studio Geologico - Dott. Geol. Antonio Caciopio
Progettista strutturale - Ing. Vincenzo Agosta

Nome file/documento:					FOGLIO	
0	10/12/2023	PRIMA EMISSIONE	V.AGOSTA	G.GAGLIO	G.GABELLONE	1 DI 6
REV.	DATA	DESCRIZIONE MODIFICA	REDATTO	APPROVATO	AUTORIZZATO	

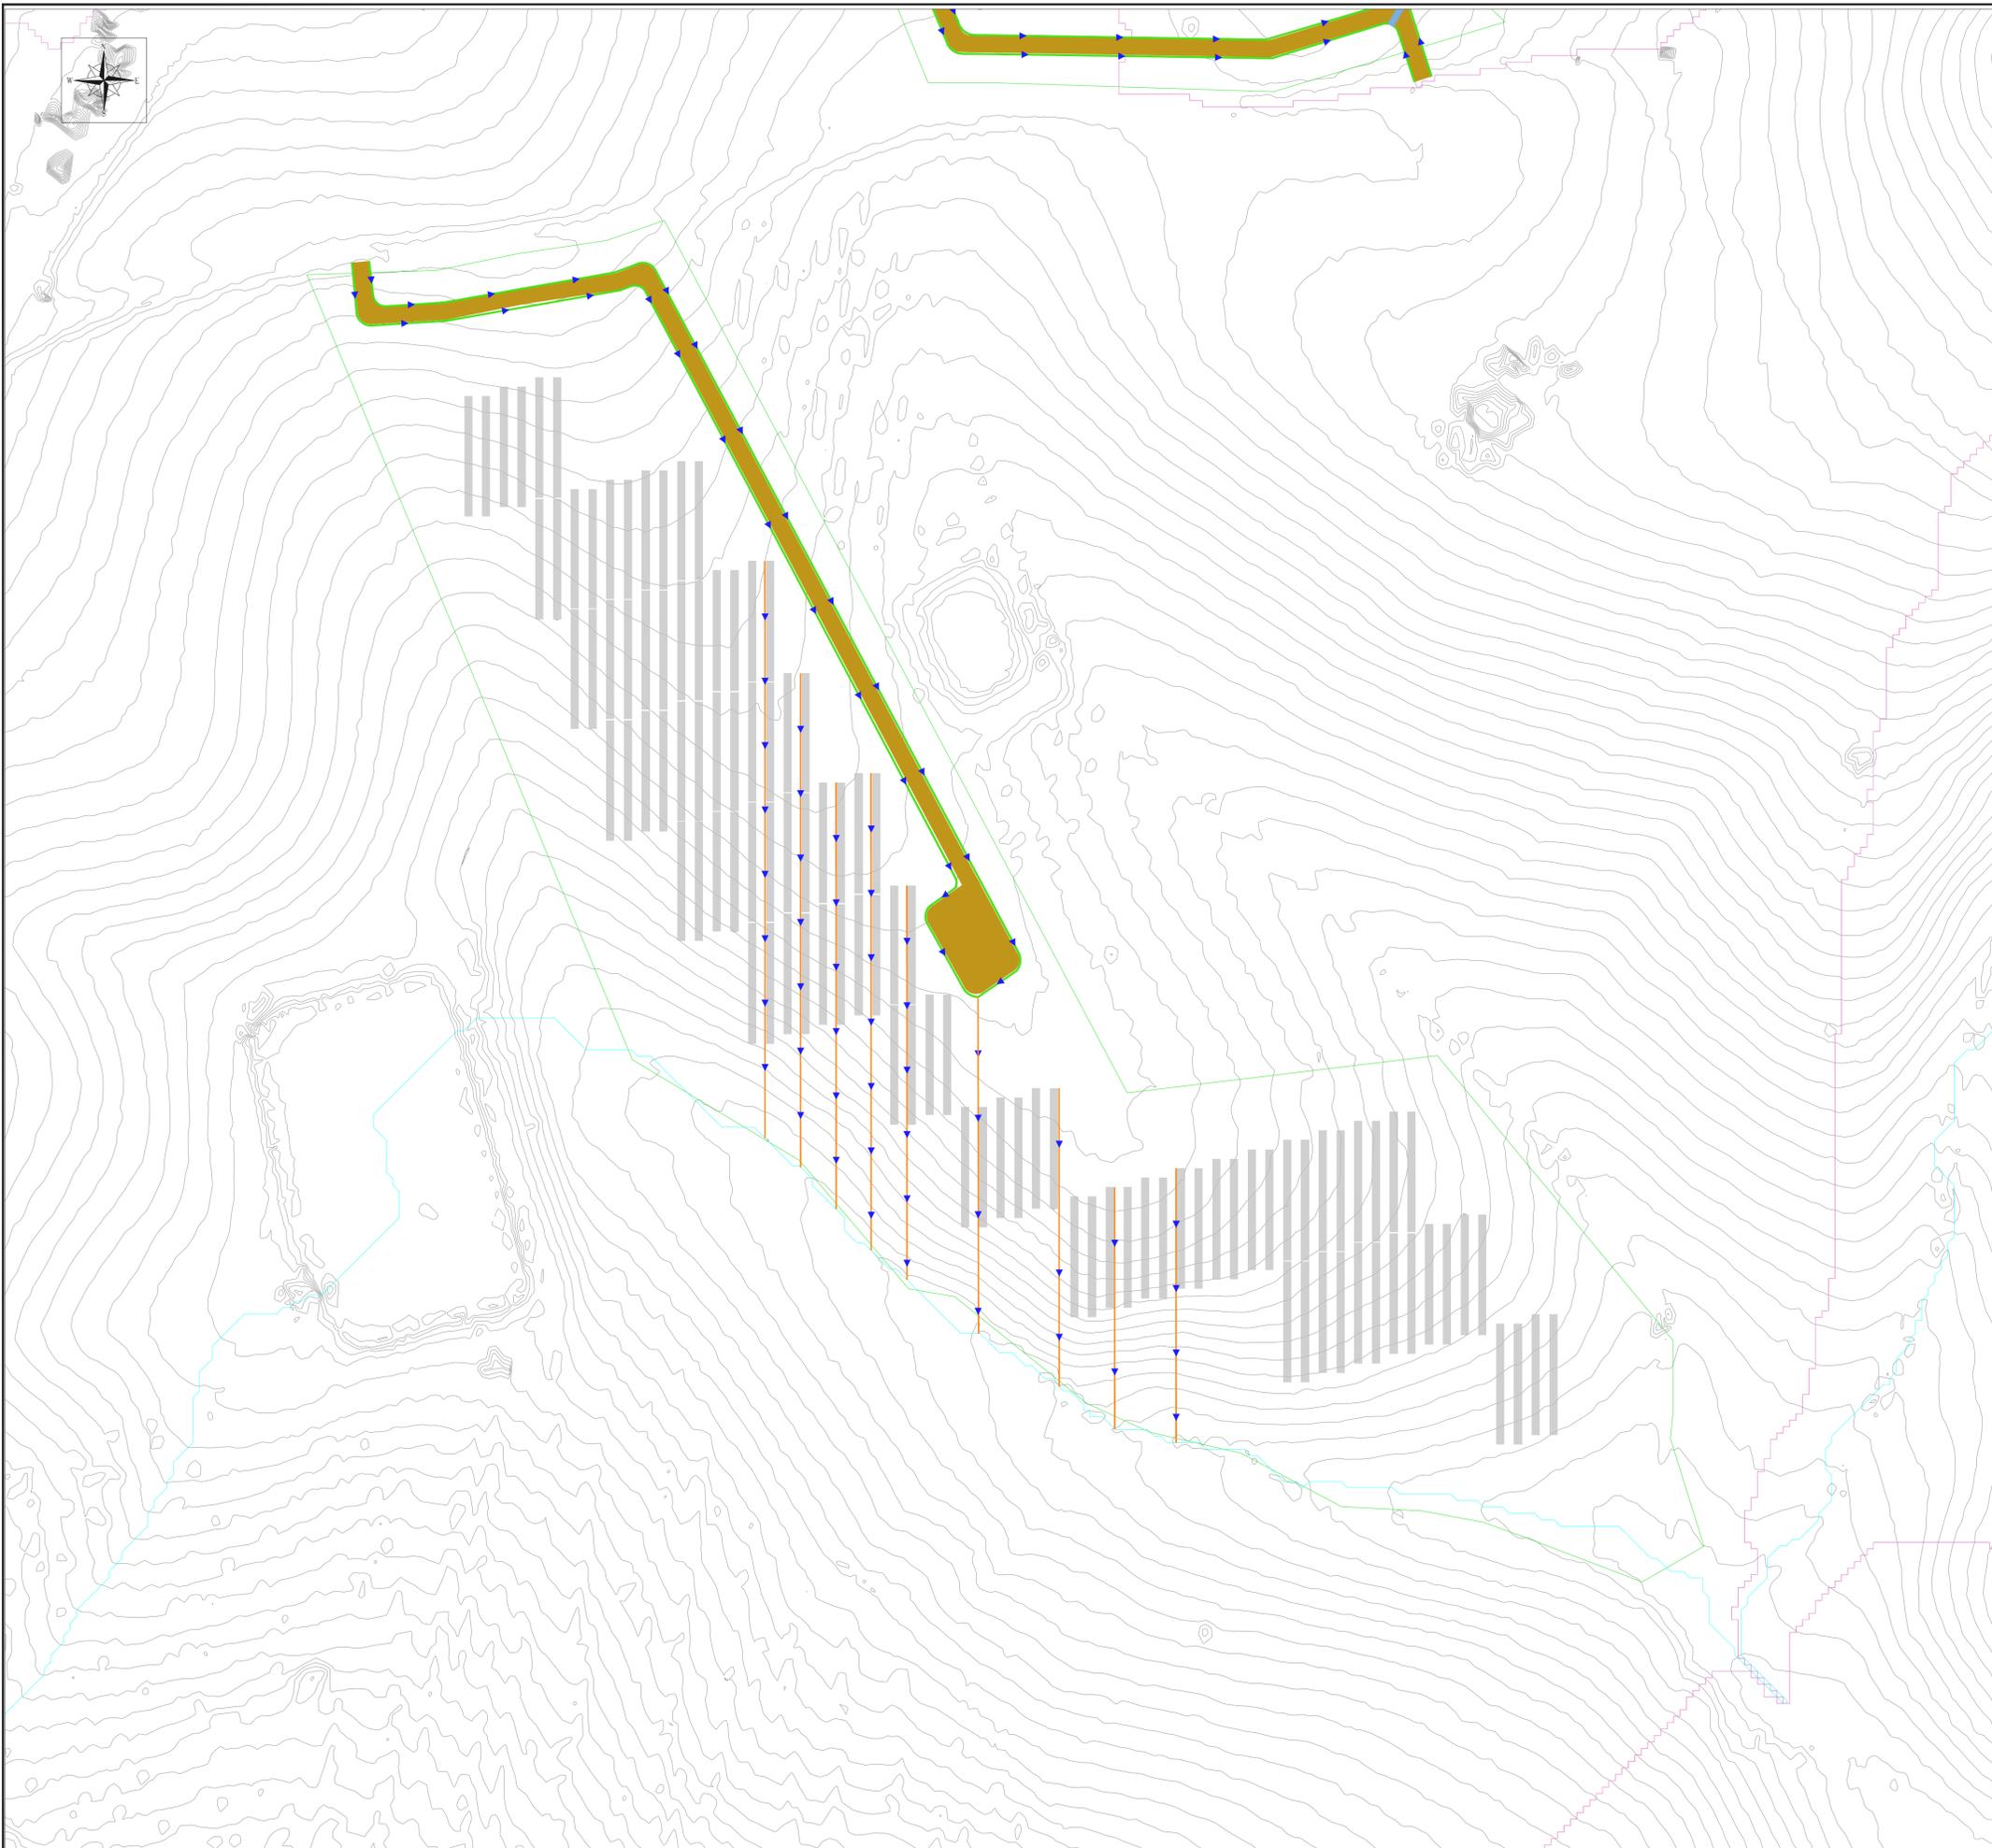

LEGENDA	
	Canaletta Tipo C1
	Cunette stradali
	Fossi di guardia F1
	Tubazione interrata in PEAD
	Recettori idrici esistenti
	Linee di dislivello



CITTA' METROPOLITANA DI PALERMO
COMUNE DI MONREALE



REGIONE SICILIA

**PROGETTO PER LA REALIZZAZIONE DI UN NUOVO IMPIANTO AGRIVOLTAICO
E DELLE RELATIVE OPERE DI CONNESSIONE ALLA RETE DI DISTRIBUZIONE AT,
SITO NEL COMUNE DI MONREALE (PA), LOCALITA' VALLEFONDI,
AVENTE POTENZA DI PICCO DC PARI A 33,2 MWp
(potenza in immissione pari a 28 MWac)
DENOMINAZIONE IMPIANTO "VALLEFONDI"**

PROGETTO DEFINITIVO

PROCEDURA DI AUTORIZZAZIONE UNICA REGIONALE di cui all'art. 12 del D.lgs 387/2003 - Linee Guida Decr. MISE 10/09/2010
PROCEDURA DI VALUTAZIONE DI IMPATTO AMBIENTALE PRESSO IL MITE
ai sensi dell'art. 23 del D.Lgs. 152/2006 ricompreso nell'art. 31, comma 6 del D.Lgs. 77/21.

ELABORATO:	codice identificativo	rev
Planimetria delle opere idrauliche - Parte 2	B.4.11.2	0

scala 1:1.000

COMMITTENTE




X-ELIO VALLEFONDI S.R.L.
X-ELIO VALLEFONDI S.R.L.
Corso Vittorio Emanuele II 349 00186 ROMA Tel. +39 06.8412640 - Fax +39 06.8551726
Capitale interamente versato € 100.000,00
Partita IVA e Iscrizione Registro Imprese di Roma n° 1680363096 REA RM-1680337
Società sottoposta a direzione e controllo di X-ELIO Energy, S.L.U.
xeliovallefondis@legalmail.it

PROGETTAZIONE DELLE OPERE

Progettista
A176 LAB srl
Via Madonna dell'Alto Mare n.23
91017 Aciamo (TP)
P.IVA 02812750614
Ing. Giovanni Gabbellone
Think different project

Consulenti specialistici
Studio Agronomico - Dott. Agr. Mazzara Vito
Studio Geologico - Dott. Geol. Antonio Cacioppo
Progettista strutturale - Ing. Vincenzo Agosta

Nome file/documento:				FOGLIO	
0	10/12/2023	PRIMA EMISSIONE	V.AGOSTA	G.GAGLIO	G.GABELLONE 2 DI 6
REV.	DATA	DESCRIZIONE MODIFICA	REDATTO	APPROVATO	AUTORIZZATO

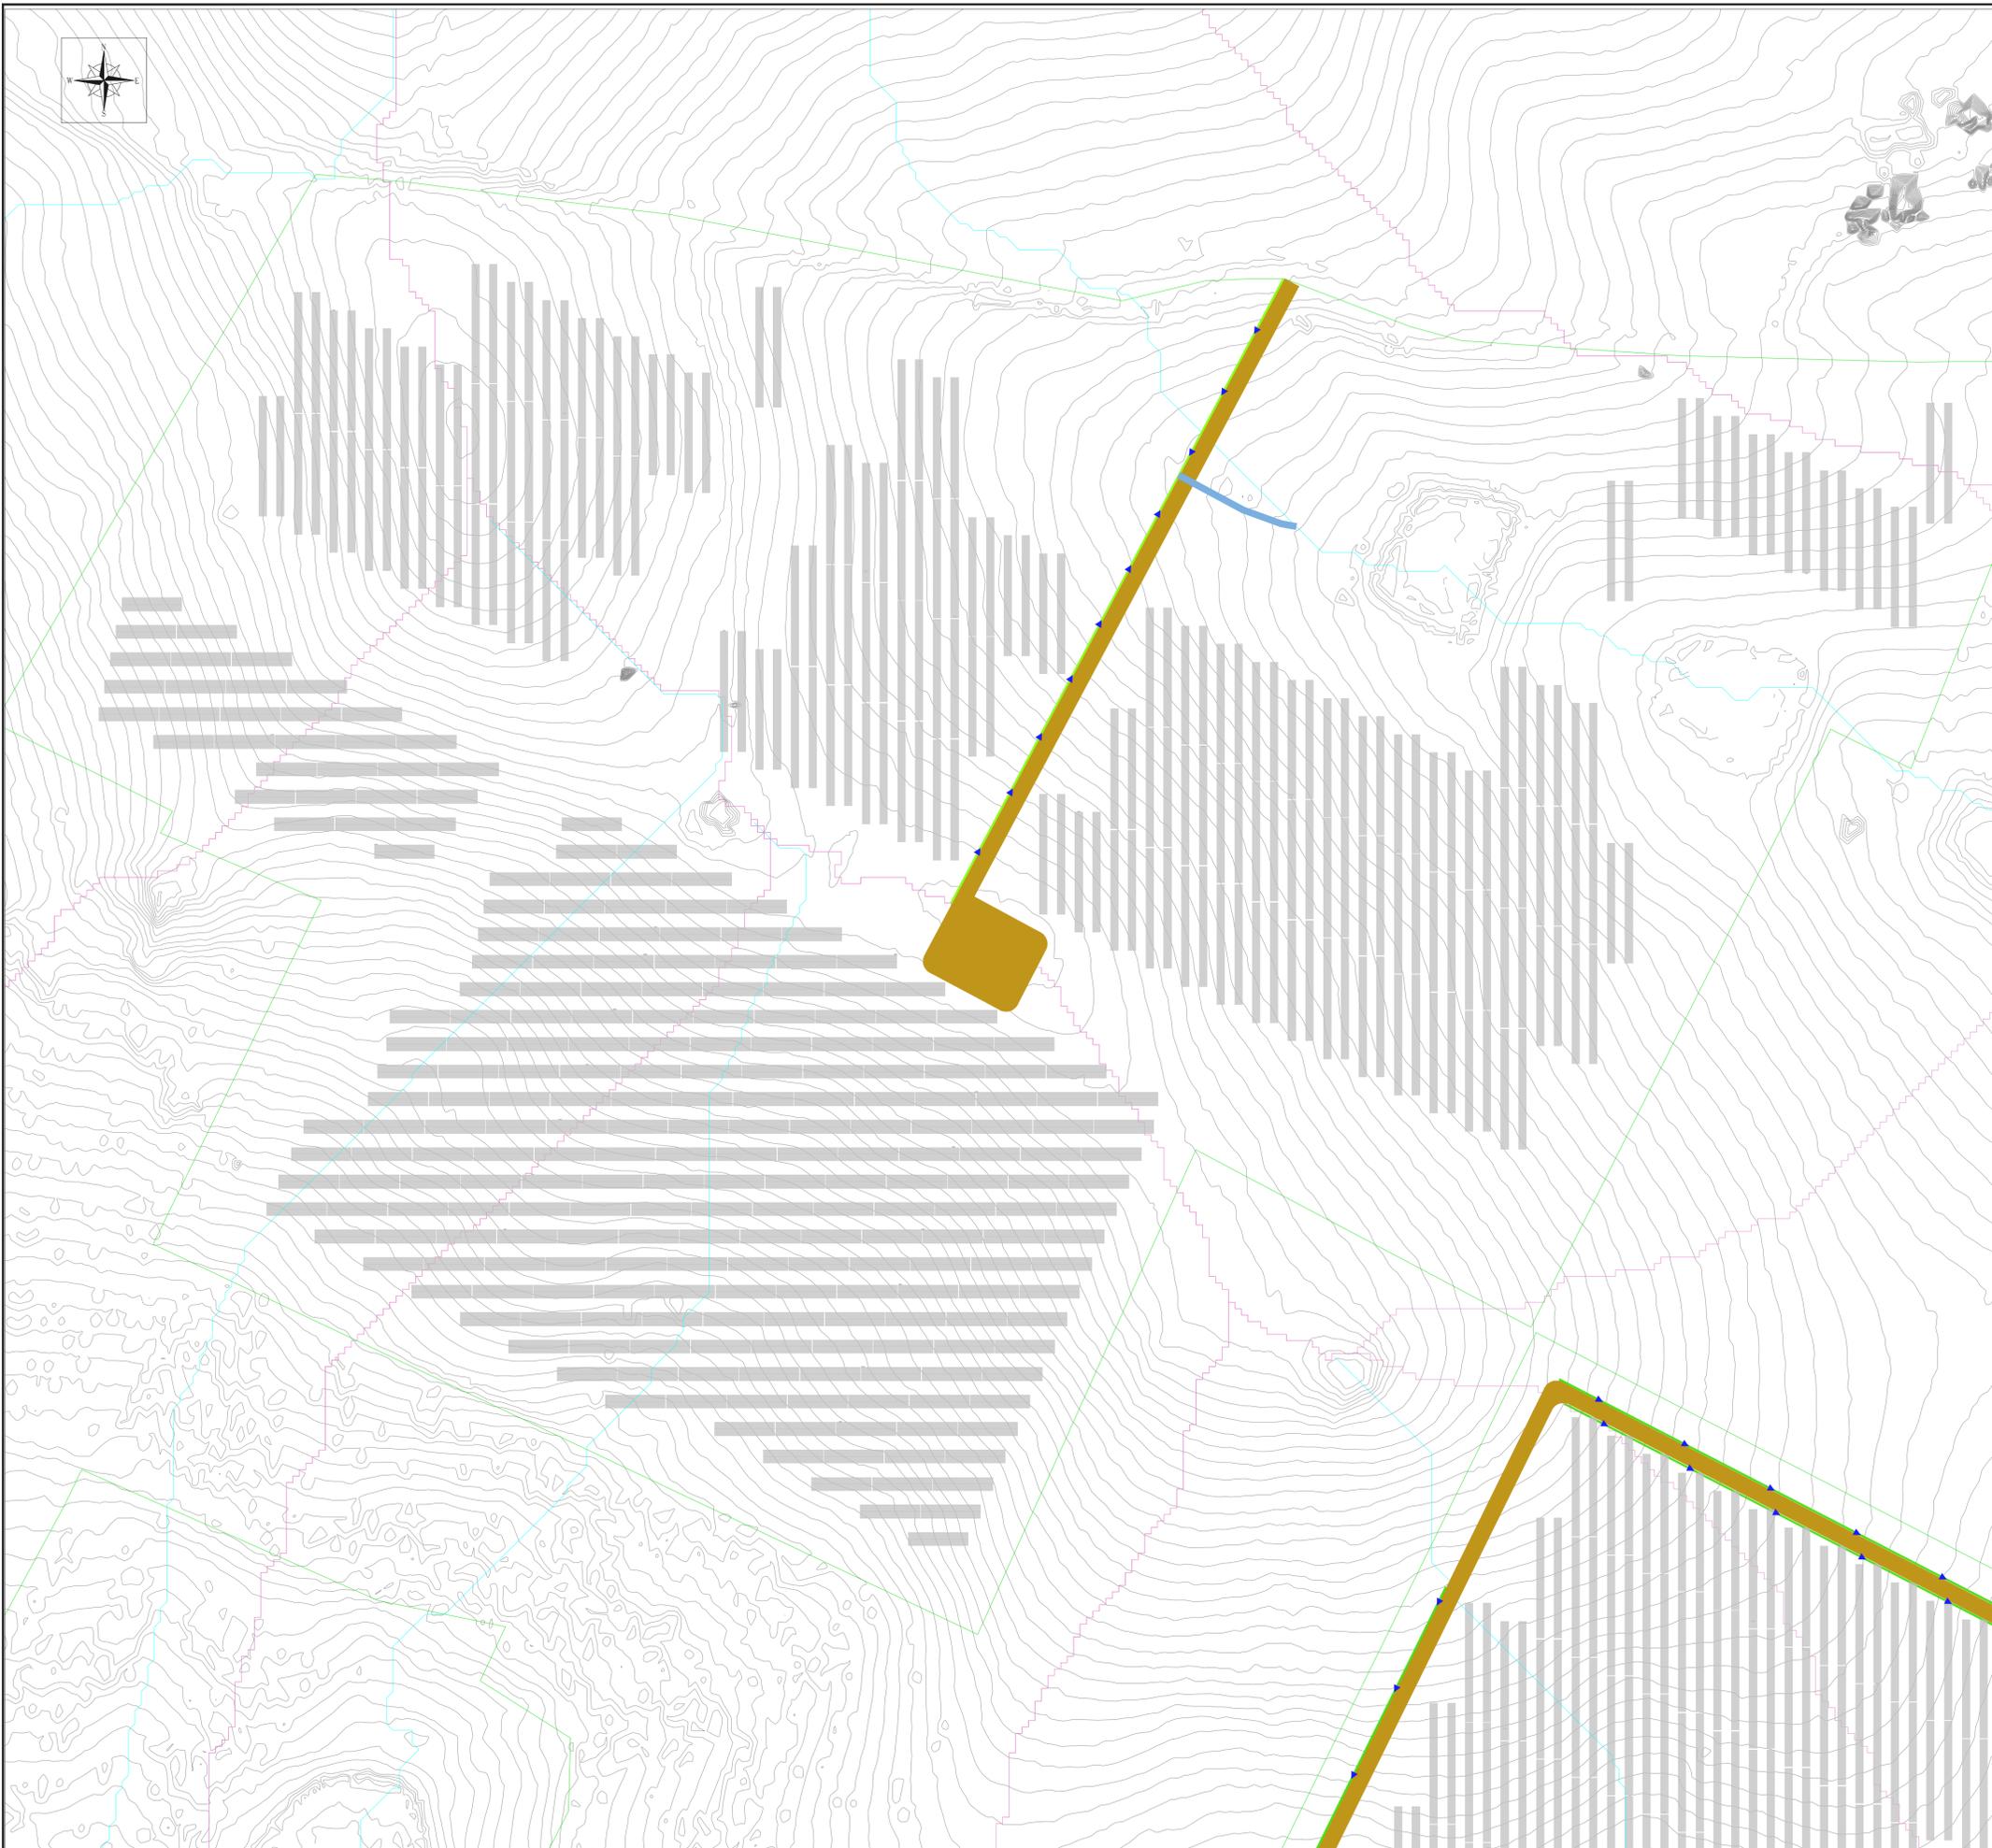

LEGENDA	
	Canaletta Tipo C1
	Cunette stradali
	Fossi di guardia F1
	Tubazione interrata in PEAD
	Recettori idrici esistenti
	Linee di displuivo



CITTA' METROPOLITANA DI PALERMO
COMUNE DI MONREALE



REGIONE SICILIA

**PROGETTO PER LA REALIZZAZIONE DI UN NUOVO IMPIANTO AGRIVOLTAICO
E DELLE RELATIVE OPERE DI CONNESSIONE ALLA RETE DI DISTRIBUZIONE AT,
SITO NEL COMUNE DI MONREALE (PA), LOCALITA' VALLEFONDI,
AVENTE POTENZA DI PICCO DC PARI A 33,2 MWp
(potenza in immissione pari a 28 MWac)
DENOMINAZIONE IMPIANTO "VALLEFONDI"**

PROGETTO DEFINITIVO

PROCEDURA DI AUTORIZZAZIONE UNICA REGIONALE di cui all'art. 12 del D.lgs 387/2003 - Linee Guida Decr. MISE 10/09/2010
PROCEDURA DI VALUTAZIONE DI IMPATTO AMBIENTALE PRESSO IL MITE
ai sensi dell'art. 23 del D.Lgs. 152/2006 ricompreso nell'art. 31, comma 6 del D.Lgs. 77/21.

ELABORATO:	codice identificativo	rev
Planimetria delle opere idrauliche - Parte 3	B.4.11.3	0

scala 1:1.000

COMMITTENTE

X-ELIO
X-ELIO VALLEFONDI S.R.L.
Corso Vittorio Emanuele II 349 00186 ROMA Tel. +39 06.8412640 - Fax +39 06.8551726
91017 Alcamo (TP)
Capitale interamente versato € 100.000,00
Partita IVA e Iscrizione Registro Imprese di Roma n° 1680265006 REA RM-1680037
Società sottoposta a direzione e controllo di X-ELIO Energy, S.L.U.
xeliovallefondis@legaimail.it

PROGETTAZIONE DELLE OPERE

Progettista
A176 LAB srl
Via Madonna dell'Atto Mare n.23
P.IVA 02812750614
Ing. Giovanni Gabbellone
Think different project

Consulenti specialistici
Studio Agronomico - Dott. Agr. Mazzara Vito
Studio Geologico - Dott. Geol. Antonio Cacioppo
Progettista strutturale - Ing. Vincenzo Agosta

Nome file/documento:		FOGLIO						
0	10/12/2023	PRIMA EMISSIONE	V.AGOSTA	G.GAGLIO	G.GABELLONE	3	DI	6
REV.	DATA	DESCRIZIONE MODIFICA	REDATTO	APPROVATO	AUTORIZZATO			



LEGENDA	
	Canaletta Tipo C1
	Cunette stradali
	Fossi di guardia F1
	Tubazione interrata in PEAD
	Recettori idrici esistenti
	Linee di dislivvio



CITTA' METROPOLITANA DI PALERMO
COMUNE DI MONREALE



REGIONE SICILIA

**PROGETTO PER LA REALIZZAZIONE DI UN NUOVO IMPIANTO AGRIVOLTAICO
E DELLE RELATIVE OPERE DI CONNESSIONE ALLA RETE DI DISTRIBUZIONE AT,
SITO NEL COMUNE DI MONREALE (PA), LOCALITA' VALLEFONDI,
AVENTE POTENZA DI PICCO DC PARI A 33,2 MWp
(potenza in immissione pari a 28 MWac)
DENOMINAZIONE IMPIANTO "VALLEFONDI"**

PROGETTO DEFINITIVO

PROCEDURA DI AUTORIZZAZIONE UNICA REGIONALE di cui all'art. 12 del D.lgs 387/2003 - Linee Guida Decr. MISE 10/09/2010

PROCEDURA DI VALUTAZIONE DI IMPATTO AMBIENTALE PRESSO IL MITE

ai sensi dell'art. 23 del D.Lgs. 152/2006 ricompreso nell'art. 31, comma 6 del D.Lgs. 77/21.

ELABORATO:	codice identificativo	rev
Planimetria delle opere idrauliche - Parte 4	B.4.11.4	0

scala 1:1.000

COMMITTENTE firma/imbryo committente




X-ELIO VALLEFONDI S.R.L.
Corso Vittorio Emanuele II 349 00186 ROMA Tel. +39 06.8412640 - Fax +39 06.8551726
Capitale interamente versato € 100.000,00
Partita IVA e Iscrizione Registro Imprese di Roma n° 1680265006 REA RM-1680037
Società sottoposta a direzione e controllo di X-ELIO Energy, S.L.U.
xeliovallefondisrl@gmail.it

PROGETTAZIONE DELLE OPERE

Progettista
A176 LAB srl
Via Madonna dell'Alto Mare n.23
91017 Asciano (SI)
P.IVA 02812750514
Ing. Giovanni Gabbellone
Think different project

Consulenti specialistici
Studio Agronomico - Dott. Agr. Mazzara Vito
Studio Geologico - Dott. Geol. Antonio Caciopio
Progettista strutturale - Ing. Vincenzo Agosta

Nome file/documento:					FOGLIO	
0	10/12/2023	PRIMA EMISSIONE	V.AGOSTA	G.GAGLIO	G.GABELLONE	4 DI 6
REV.	DATA	DESCRIZIONE MODIFICA	REDATTO	APPROVATO	AUTORIZZATO	

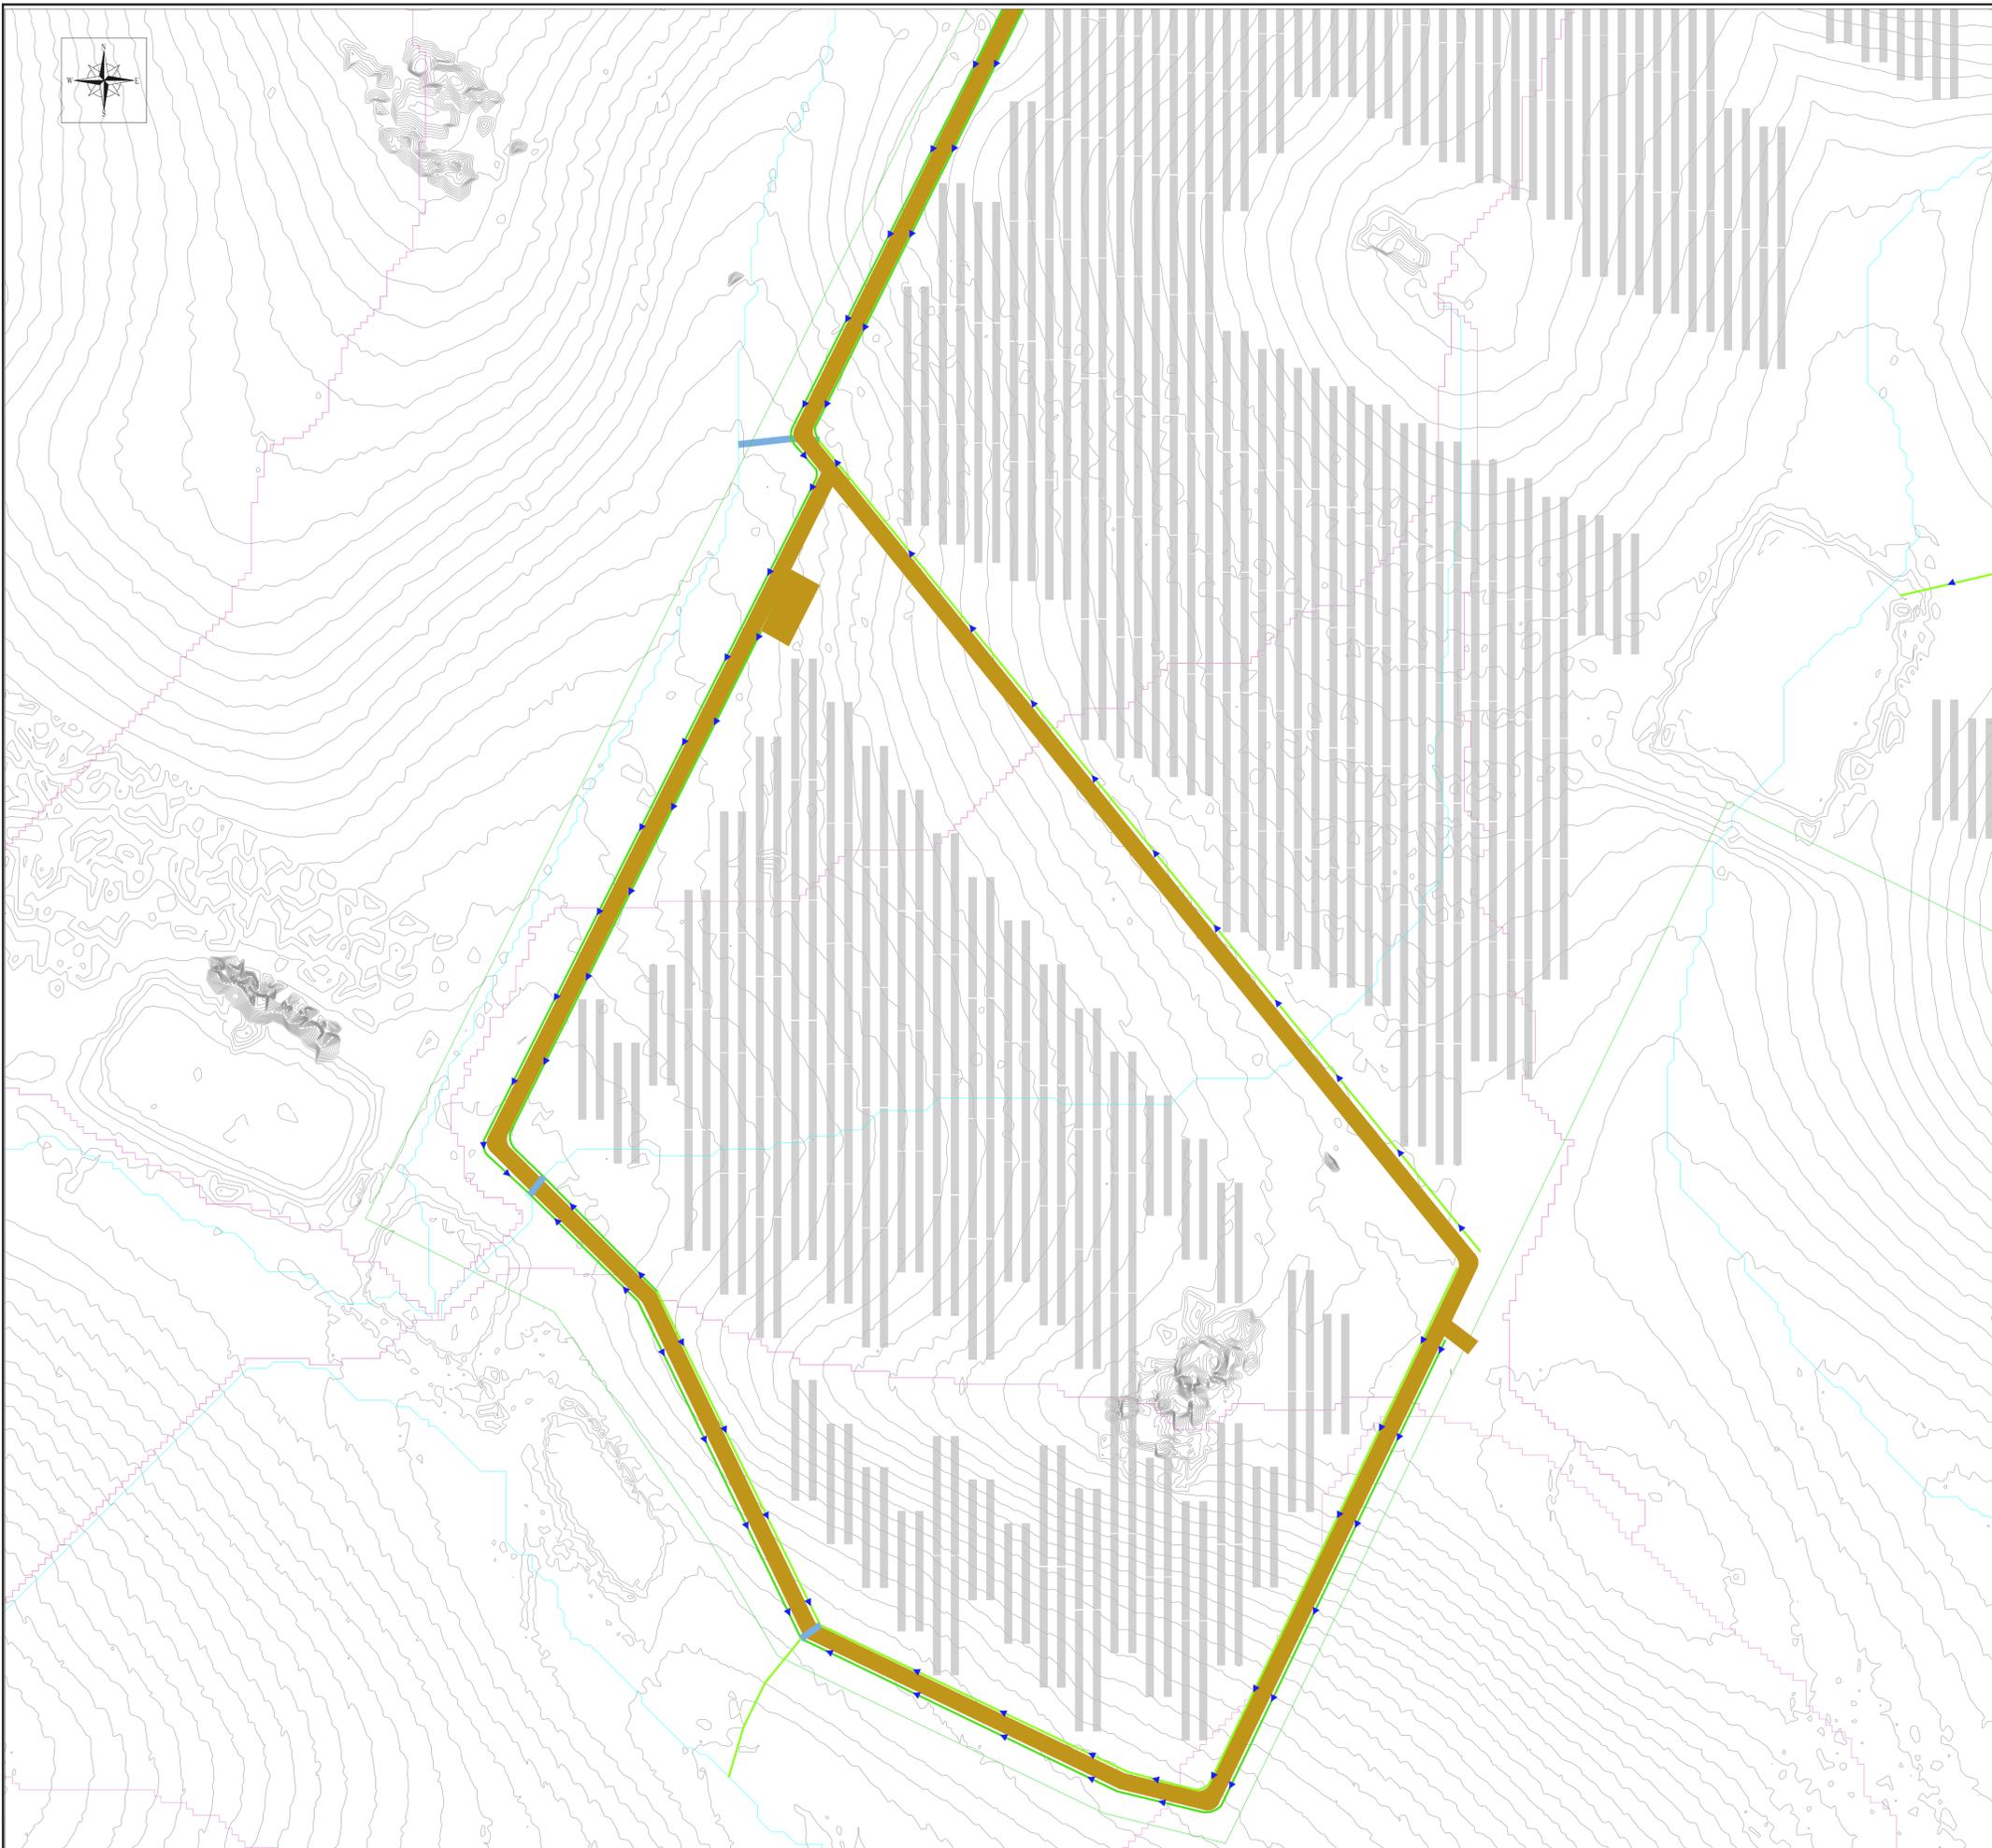

LEGENDA	
	Canaletta Tipo C1
	Cunette stradali
	Fossi di guardia F1
	Tubazione interrata in PEAD
	Recettori idrici esistenti
	Linee di displuvio



CITTA' METROPOLITANA DI PALERMO
COMUNE DI MONREALE



REGIONE SICILIA

PROGETTO PER LA REALIZZAZIONE DI UN NUOVO IMPIANTO AGRIVOLTAICO E DELLE RELATIVE OPERE DI CONNESSIONE ALLA RETE DI DISTRIBUZIONE AT, SITO NEL COMUNE DI MONREALE (PA), LOCALITA' VALLEFONDI, AVENTE POTENZA DI PICCO DC PARI A 33,2 MWp (potenza in immissione pari a 28 MWac) DENOMINAZIONE IMPIANTO "VALLEFONDI"

PROGETTO DEFINITIVO

PROCEDURA DI AUTORIZZAZIONE UNICA REGIONALE di cui all'art. 12 del D.lgs 387/2003 - Linee Guida Decr. MISE 10/09/2010
PROCEDURA DI VALUTAZIONE DI IMPATTO AMBIENTALE PRESSO IL MITE
ai sensi dell'art. 23 del D.Lgs. 152/2006 ricompreso nell'art. 31, comma 6 del D.Lgs. 77/21.

ELABORATO:	codice identificativo	rev
Planimetria delle opere idrauliche - Parte 6	B.4.11.6	0

scala 1:1.000

COMMITTENTE

X-ELIO
X-ELIO VALLEFONDI S.R.L.
Corso Vittorio Emanuele II 349 00186 ROMA Tel. +39 06.8412640 - Fax +39 06.8551726
Capitale interamente versato € 100.000,00
Partita IVA e Iscrizione Registro Imprese di Roma n° 1688263006 REA RM-1680037
Società sottoposta a direzione e controllo di X-ELIO Energy, S.L.U.
xeliovallefondisrl@gmail.it

Progettista

A176 LAB
Via Madonna dell'Alto Mare n.23
91017 Aciamo (TP)
P.IVA 02812750614
Ing. Giovanni Gabbellone




Consulenti specialistici

Studio Agronomico - Dott. Agr. Mazzara Vito

Studio Geologico - Dott. Geol. Antonio Caciopio

Progettista strutturale - Ing. Vincenzo Agosta

Nome file/documento:					FOGLIO
0	10/12/2023	PRIMA EMISSIONE	V.AGOSTA	G.GAGLIO	G.GABELLONE
REV.	DATA	DESCRIZIONE MODIFICA	REDATTO	APPROVATO	AUTORIZZATO
					6 DI 6

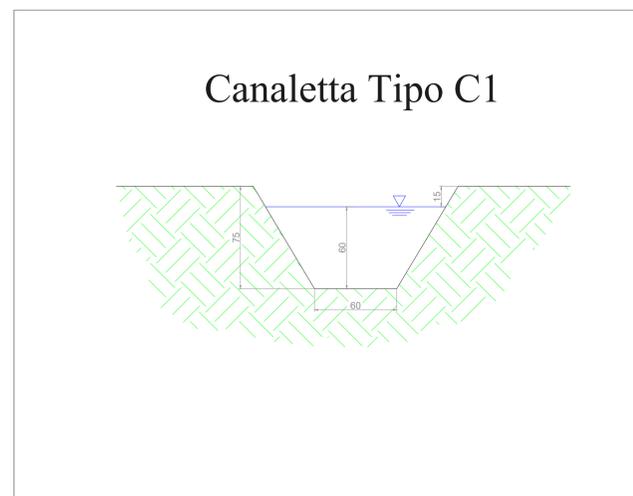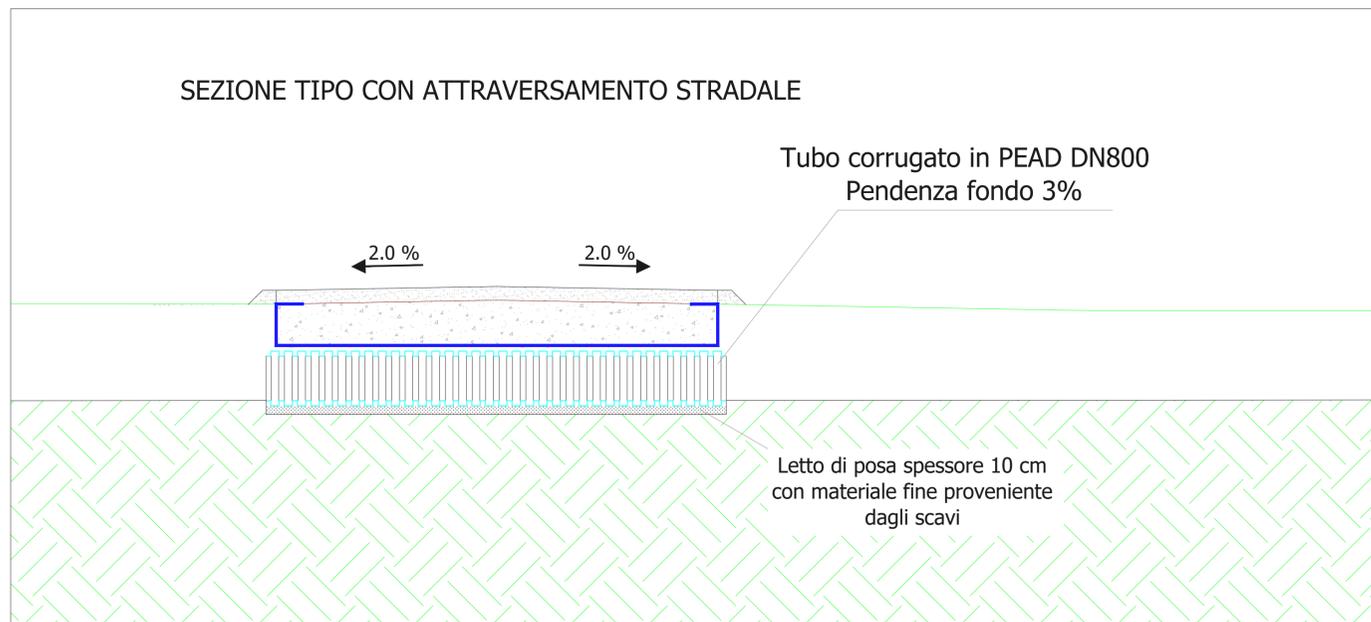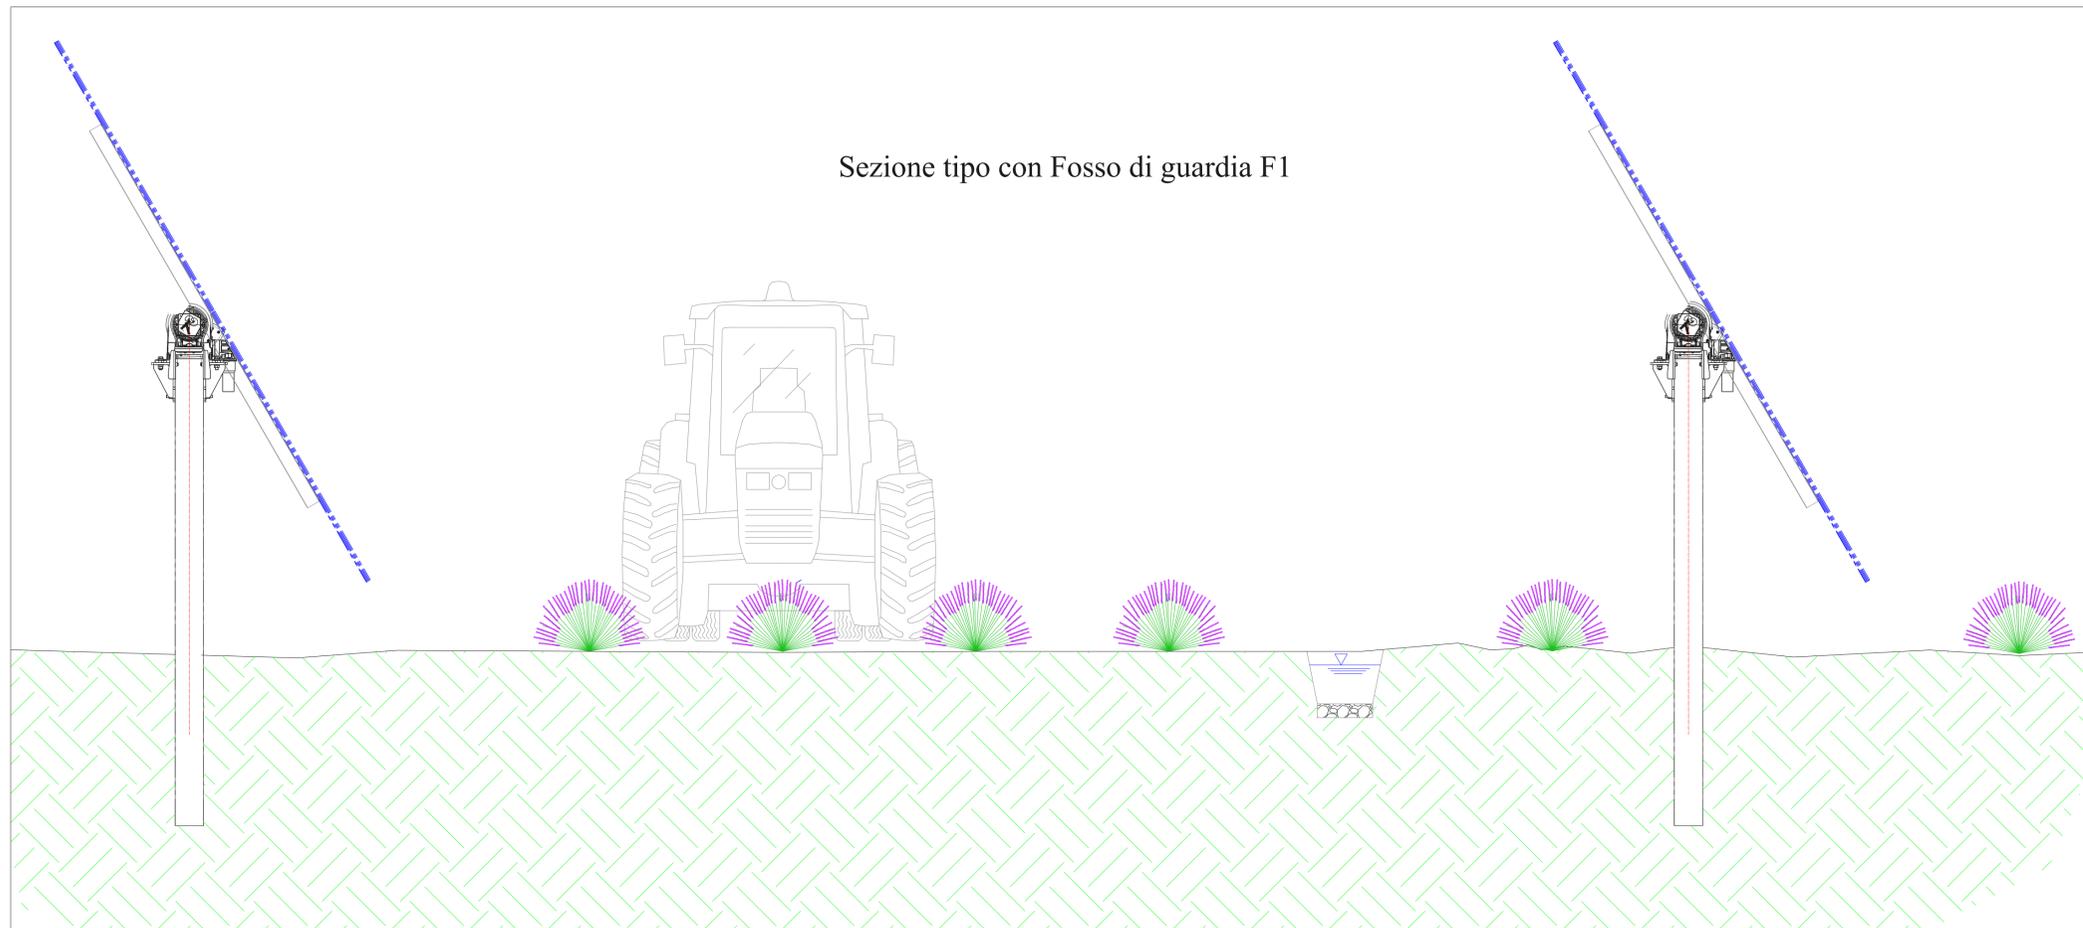

CITTÀ METROPOLITANA DI PALERMO
COMUNE DI MONREALE

REGIONE SICILIA

PROGETTO PER LA REALIZZAZIONE DI UN NUOVO IMPIANTO AGRIVOLTAICO E DELLE RELATIVE OPERE DI CONNESSIONE ALLA RETE DI DISTRIBUZIONE AT, SITO NEL COMUNE DI MONREALE (PA), LOCALITÀ VALLEFONDI, AVENTE POTENZA DI PICCO DC PARI A 33,2 MWp (potenza in immissione pari a 28 MWac) DENOMINAZIONE IMPIANTO "VALLEFONDI"

PROGETTO DEFINITIVO

PROCEDURA DI AUTORIZZAZIONE UNICA REGIONALE di cui all'art. 12 del D.lgs 387/2003 - Linee Guida Decr. MISE 10/09/2010
PROCEDURA DI VALUTAZIONE DI IMPATTO AMBIENTALE PRESSO IL MITE
ai sensi dell'art. 23 del D.Lgs. 152/2006 ricompreso nell'art. 31, comma 6 del D.Lgs. 77/21.

ELABORATO:	codice identificativo	rev
Opere idrauliche - Particolari costruttivi	B.4.11.7	0

scala: 1:100

COMMITTENTE

X-ELIO
X-ELIO VALLEFONDI S.R.L.
Corso Vittorio Emanuele II 349 00186 ROMA Tel. +39 06.8412640 - Fax +39 06.8551726
Capitale interamente versato € 100.000,00
Partita IVA e Iscrizione Registro Imprese di Roma n° 16802651006 REA RM-1680037
Società sottoposta a direzione e controllo di X-ELIO Energy, S.L.U.
xeliovallefondis@legalmail.it

PROGETTAZIONE DELLE OPERE

<p>Progettista</p> <p>A176 LAB Via Madonna dell'Alto Mare n.23 91017 Asciano (TP) P.IVA 02812750614 Ing. Giovanni Gabbellone Think different project</p>	<p>Consulenti specialistici</p> <p>Studio Agronomico - Dott. Agr. Mazzara Vito</p> <p>Studio Geologico - Dott. Geol. Antonio Cacioppo</p> <p>Progettista strutturale - Ing. Vincenzo Agosta</p>
--	---

Nome file/documento:					
					FOGLIO
0	10/12/2023	PRIMA EMISSIONE	V.AGOSTA	G.GAGLIO	6 DI 6
REV.	DATA	DESCRIZIONE MODIFICA	REDATTO	APPROVATO	AUTORIZZATO