
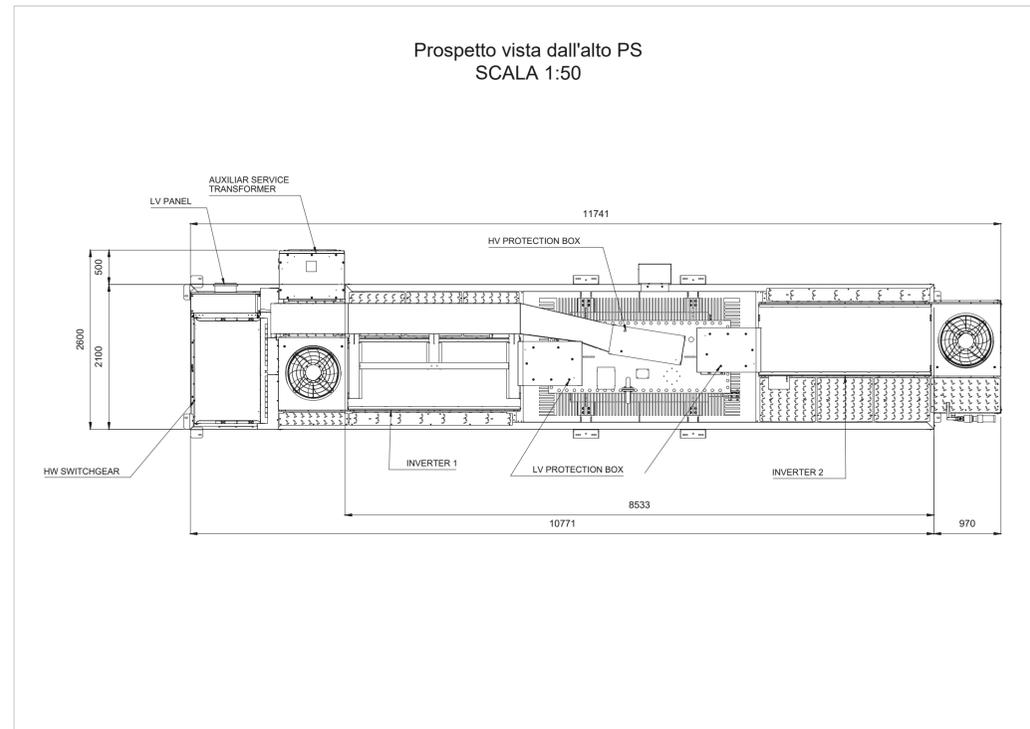
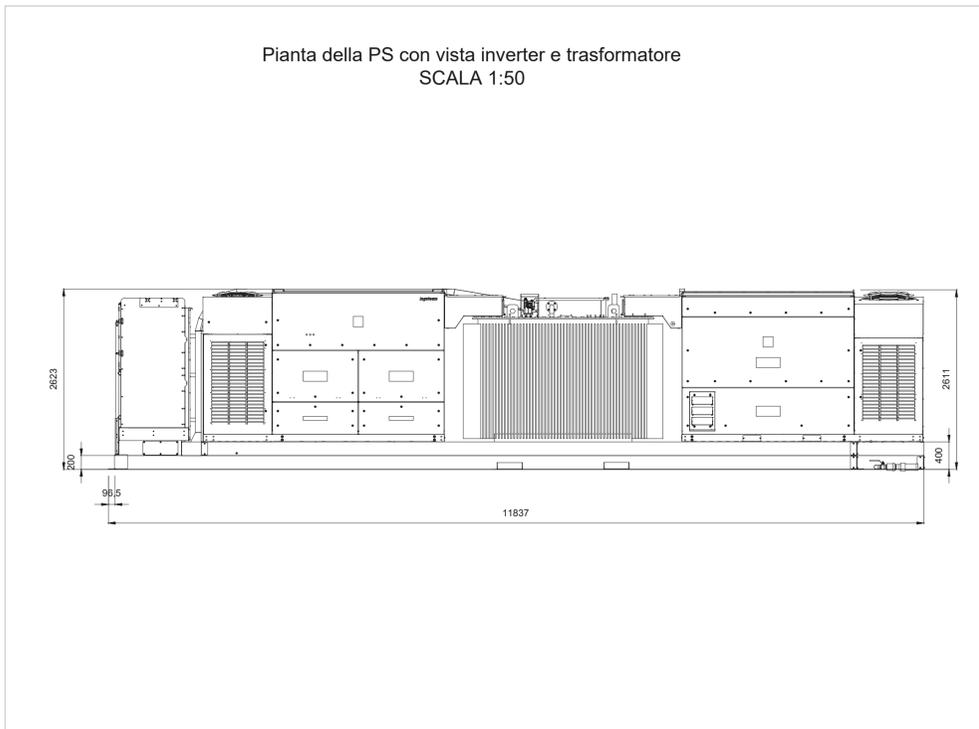


Power Station (PS): Pianta, sezioni e dettagli costruttivi

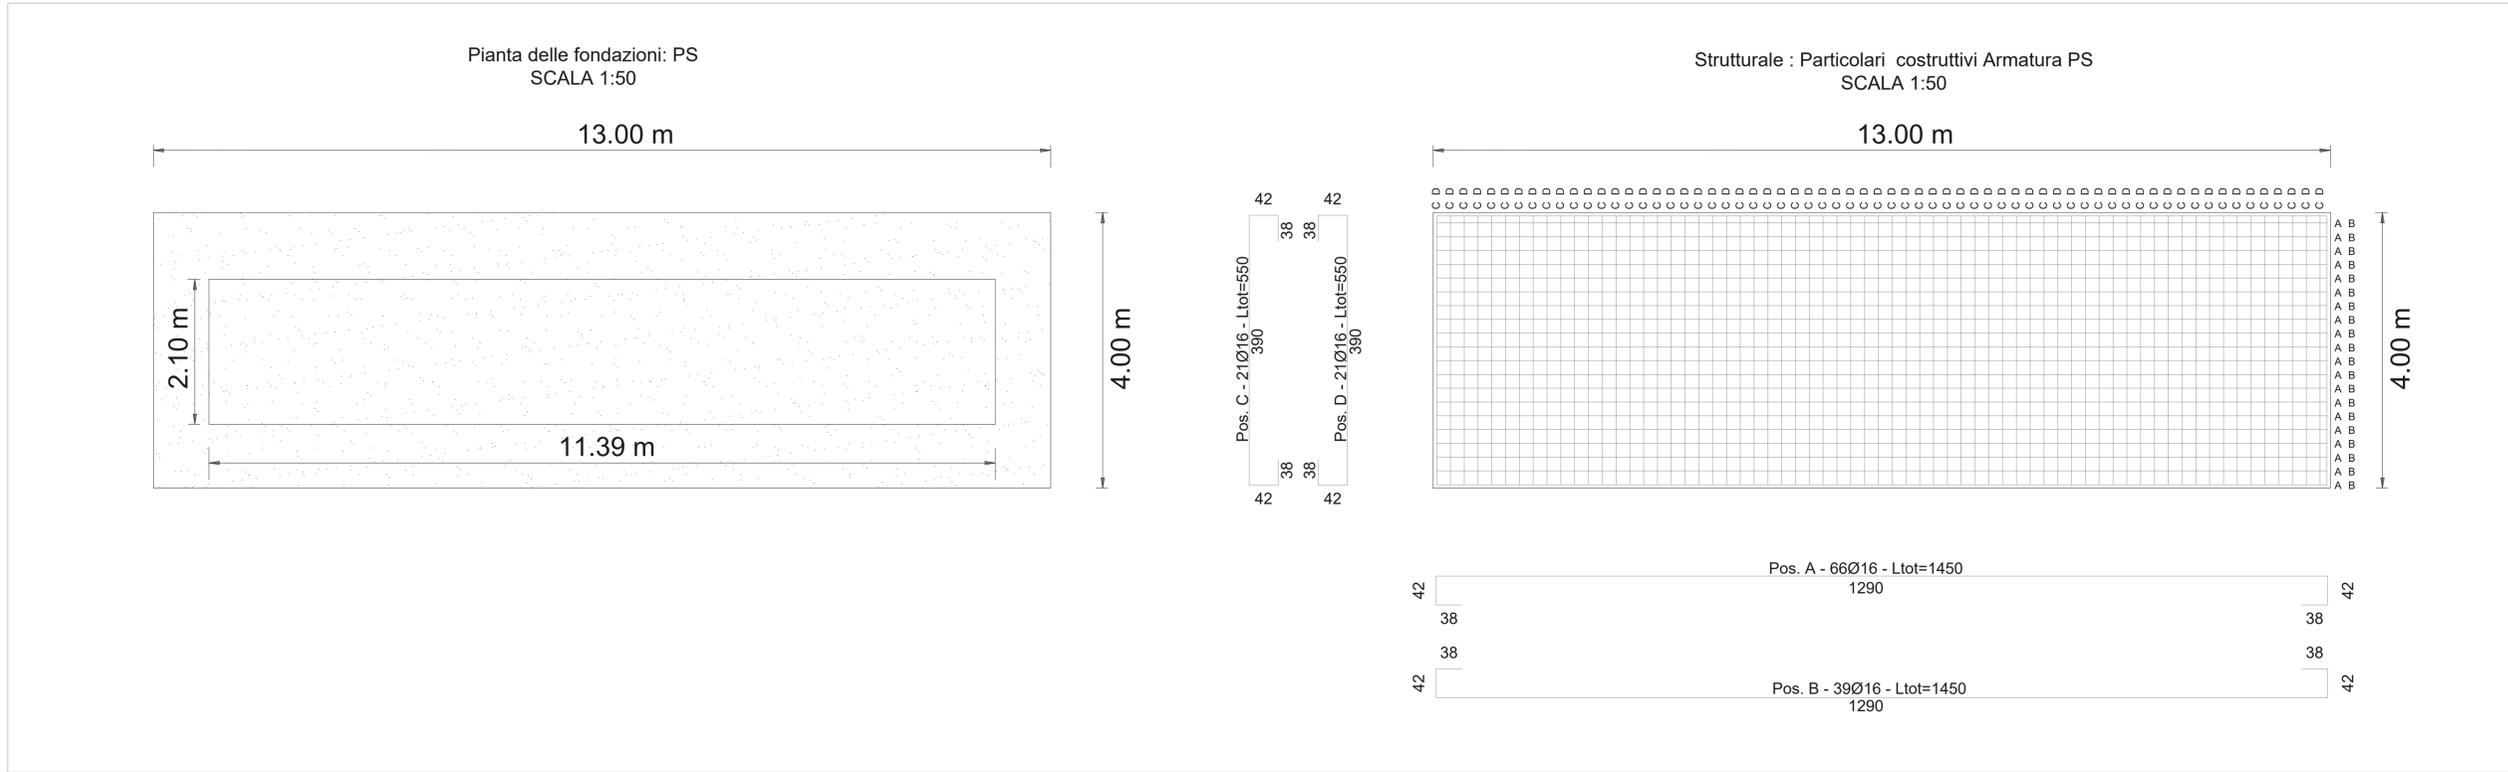

CITTA' METROPOLITANA DI PALERMO  
COMUNE DI MONREALE

REGIONE SICILIA

**PROGETTO PER LA REALIZZAZIONE DI UN NUOVO IMPIANTO AGRIVOLTAICO E DELLE RELATIVE OPERE DI CONNESSIONE ALLA RETE DI DISTRIBUZIONE AT, SITO NEL COMUNE DI MONREALE (PA), LOCALITA' VALLEFONDI, AVENTE POTENZA DI PICCO DC PARI A 33,2 MWp (potenza in immissione pari a 28 MWac) DENOMINAZIONE IMPIANTO "VALLEFONDI"**

**PROGETTO DEFINITIVO**

PROCEDURA DI AUTORIZZAZIONE UNICA REGIONALE di cui all'art. 12 del D.Lgs 387/2003 - Linee Guida Decr. MISE 10/09/2010  
PROCEDURA DI VALUTAZIONE DI IMPATTO AMBIENTALE PRESSO IL MITE  
ai sensi dell'art. 23 del D.Lgs. 152/2006 ricompreso nell'art. 31, comma 6 del D.Lgs. 77/21.

ELABORATO:	codice identificativo	rev
Power Station: Pianta, prospetti e sezioni	B.4.3	0

scala: 1:50

**COMMITTENTE**

firma/imbro committente

**X-ELIO**

X-ELIO VALLEFONDI S.R.L.  
Corso Vittorio Emanuele II 349 00186 ROMA Tel. +39 06.8412640 - Fax +39 06.8551726  
Capitale interamente versato € 10.000,00  
Partita IVA e iscrizione Registro Imprese di Roma n° 15882951005 REA RM-1680337  
Società sottoposta a direzione e controllo di X-ELIO Energy, S.L.U.  
xeliovallefondisrl@legalmail.it

**PROGETTAZIONE DELLE OPERE**

<p><b>Progettista</b></p> <p><b>A176 LAB</b> Via Madonna dell'Ato Mare n.23 91017 Aciamo (TP) P.IVA 02812750814 Ing. Giovanni Gabellone Think different project</p>	<p><b>Consulenti specialistici</b></p> <p><b>Studio Agronomico - Dott. Agr. Mazzara Vito</b></p> <p><b>Studio Geologico - Dott. Geol. Antonio Cacioppo</b></p> <p><b>Progettista strutturale - Ing. Vincenzo Agosta</b></p>
---	---

Nome file/documento:				FOGLIO	
0	10/12/2023	PRIMA EMISSIONE	M. STABILE	G.GAGLIO	G.GABELLONE 1 DI 1
REV.	DATA	DESCRIZIONE MODIFICA	REDATTO	APPROVATO	AUTORIZZATO