RECINZIONE PERIMETRALE INTERNA
SEZIONE LONGITUDINALE
SCALA 1:50

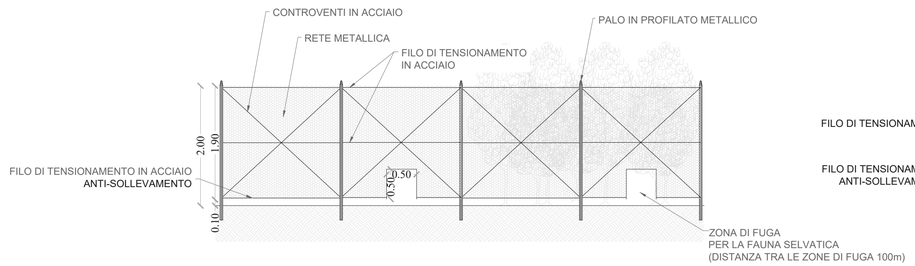

RECINZIONE PERIMETRALE INTERNA
SEZIONE TRASVERSALE
SCALA 1:50

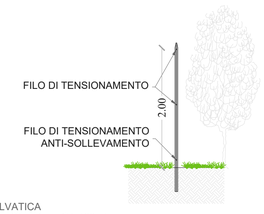

PIANTA
SCALA 1:50

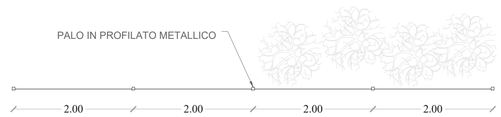

PARTICOLARE - ACCESSO PRINCIPALE
SEZIONE LONGITUDINALE
SCALA 1:50

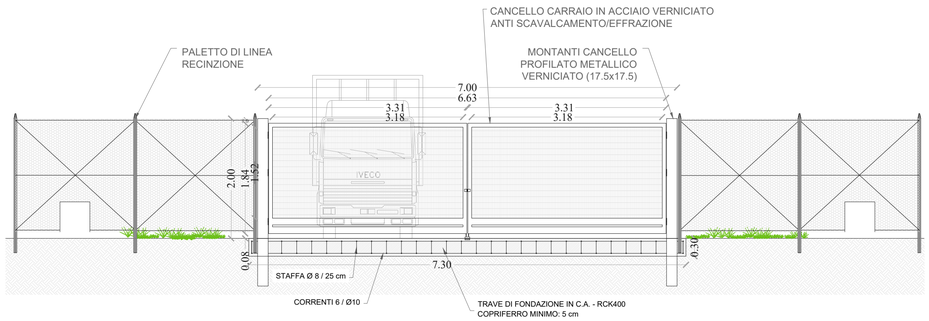

PIANTA
SCALA 1:50

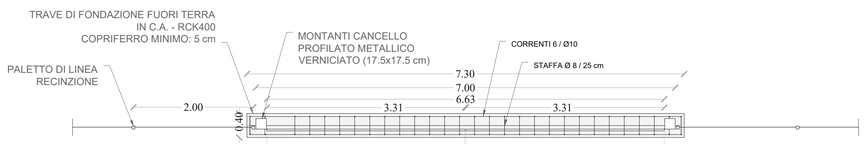

PARTICOLARE - ACCESSO PRINCIPALE
SEZIONE TRASVERSALE
SCALA 1:50

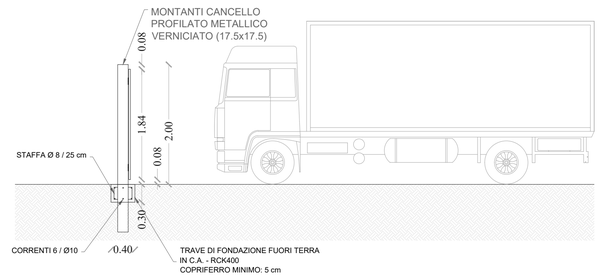

CITTA' METROPOLITANA DI PALERMO
COMUNE DI MONREALE

REGIONE SICILIA

PROGETTO PER LA REALIZZAZIONE DI UN NUOVO IMPIANTO AGRIVOLTAICO
E DELLE RELATIVE OPERE DI CONNESSIONE ALLA RETE DI DISTRIBUZIONE AT,
SITO NEL COMUNE DI MONREALE (PA), LOCALITA' VALLEFONDI,
AVENTE POTENZA DI PICCO DC PARI A 33,2 MWp
(potenza in immissione pari a 28 MWac)
DENOMINAZIONE IMPIANTO "VALLEFONDI"

PROGETTO DEFINITIVO

PROCEDURA DI AUTORIZZAZIONE UNICA REGIONALE di cui all'art. 12 del D.lgs 387/2003 - Linee Guida Decr. MISE 10/09/2010

PROCEDURA DI VALUTAZIONE DI IMPATTO AMBIENTALE PRESSO IL MiTE

ai sensi dell'art. 23 del D.Lgs. 152/2006 ricompreso nell'art. 31, comma 6 del D.Lgs. 77/21.

ELABORATO:	codice identificativo	rev
Ingressi e Recinzione: particolari costruttivi	B.4.8	0

scala 1:50

COMMITTENTE

firma/timbro committente

X-ELIO VALLEFONDI S.R.L
Corso Vittorio Emanuele II 349 00186 ROMA Tel.+39 06.8412640 – Fax +39 06.8551726
Capitale interamente versato € 10.000,00
Partita IVA e Iscrizione Registro Imprese di Roma n° 16862961006 REA RM-1680337
Società sottoposta a direzione e controllo di X-ELIO Energy, S.L.U.
xeliovallefondisrl@legalmail.it

PROGETTAZIONE DELLE OPERE

Progettista

A176LAB srl
Via Madonna dell'Alto Mare n.23
91011 Alcamo (TP)
P.IVA 02817750814

Ing. Giovanni Gabellone

Consulenti specialistici

Studio Agronomico - Dott. Agr. Mazzara Vito

Studio Geologico - Dott. Geol. Antonio Cacioppo

Progettista strutturale - Ing. Vincenzo Agosta

Nome file/documento:						
						FOGLIO
0	10/12/2023	PRIMA EMISSIONE	M. STABILE	C.GAGLIO	G.GABELLONE	1 DI 1
REV.	DATA	DESCRIZIONE MODIFICA	REDATTO	APPROVATO	AUTORIZZATO	

ISO A1