Planimetria-Cabina Utente 36 kV

Scala 1:500

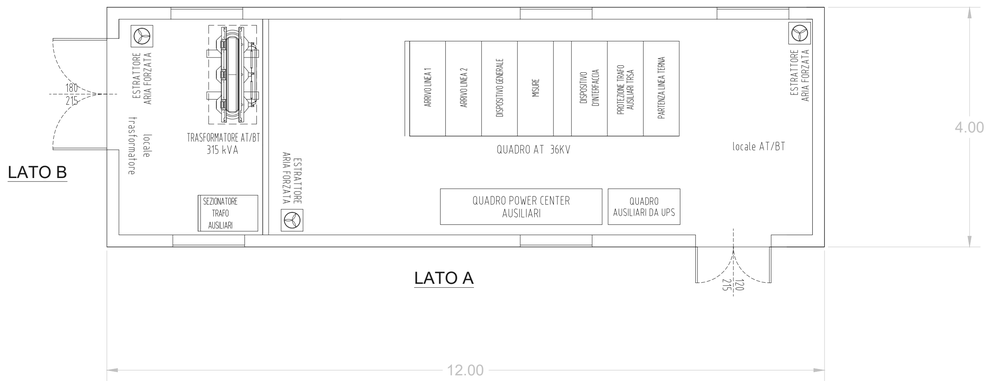

Vista Lato B Cabina Utente

Scala 1:500

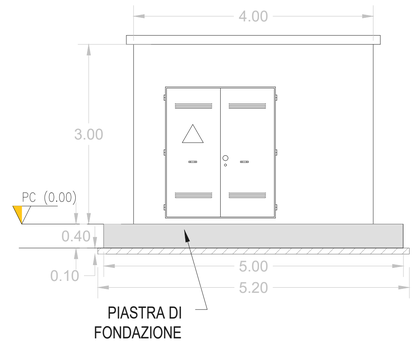

Esecutivi strutturali fondazione cabina

Scala 1:1000

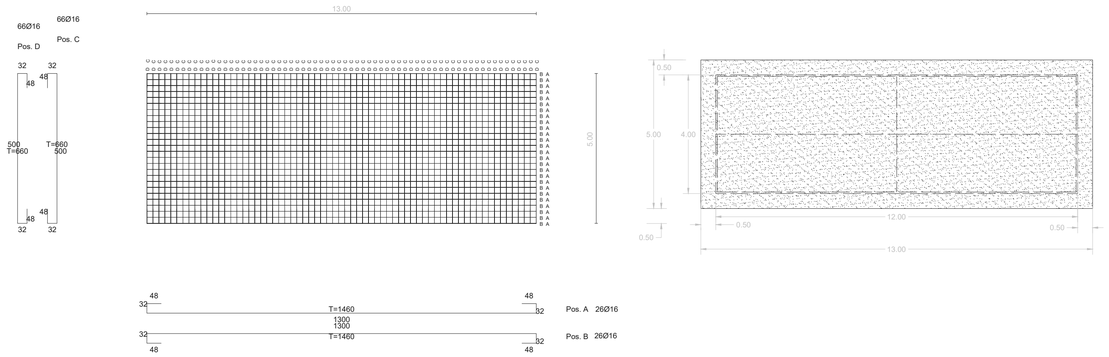

Vista Lato A Cabina Utente 36kV

Scala 1:500

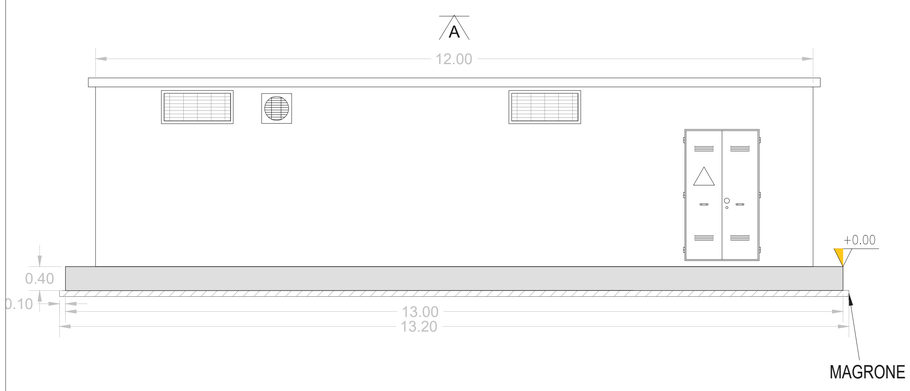

Cabina Utente 36kV

Scala 1:1000

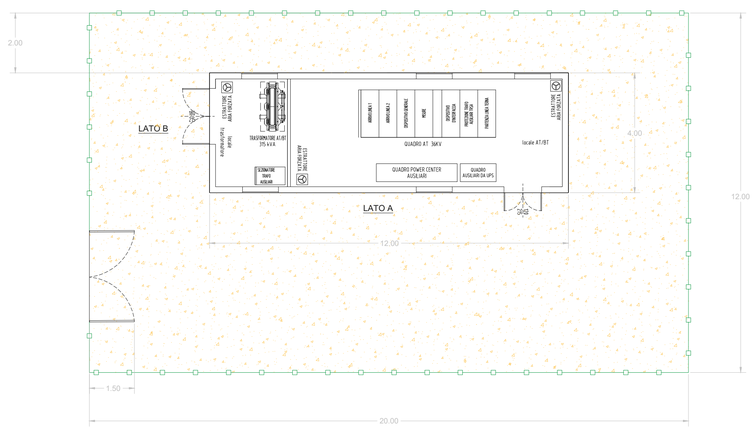

LEGENDA

	RECINZIONE IN PROGETTO
	MISTO STABILIZZATO
	CANCELLO DI INGRESSO

CITTA' METROPOLITANA DI PALERMO
COMUNE DI MONREALE

REGIONE SICILIA

PROGETTO PER LA REALIZZAZIONE DI UN NUOVO IMPIANTO AGRIVOLTAICO
E DELLE RELATIVE OPERE DI CONNESSIONE ALLA RETE DI DISTRIBUZIONE AT,
SITO NEL COMUNE DI MONREALE (PA), LOCALITA' VALLEFONDI,
AVENTE POTENZA DI PICCO DC PARI A 33,2 MWp
(potenza in immissione pari a 28 MWac)
DENOMINAZIONE IMPIANTO "VALLEFONDI"

PROGETTO DEFINITIVO

PROCEDURA DI AUTORIZZAZIONE UNICA REGIONALE di cui all'art. 12 del D.lgs 387/2003 - Linee Guida Decr. MISE 10/09/2010

PROCEDURA DI VALUTAZIONE DI IMPATTO AMBIENTALE PRESSO IL MiTE

ai sensi dell'art. 23 del D.Lgs. 152/2006 ricompreso nell'art. 31, comma 6 del D.Lgs. 77/21.

ELABORATO:	codice identificativo	rev
Progetto architettonico e strutturale della cabina utente 36 kV	B.5.3	0

scala VARIE

COMMITTENTE

firma/timbro committente

X-ELIO VALLEFONDI S.R.L
Corso Vittorio Emanuele II 349 00186 ROMA Tel.+39 06.8412640 – Fax +39 06.8551726
Capitale interamente versato € 10.000,00
Partita IVA e Iscrizione Registro Imprese di Roma nº 16862961006 REA RM-1680337
Società sottoposta a direzione e controllo di X-ELIO Energy, S.L.U.
xeliovallefondisrl@legalmail.it

PROGETTAZIONE DELLE OPERE

Progettista

A176LAB srl
Via Madonna dell'Alto Mare n.23
91011 Alcamo (TP)
P.IVA 02812750814

Ing. Giovanni Gabellone

Consulenti specialistici

Studio Agronomico - Dott. Agr. Mazzara Vito

Studio Geologico - Dott. Geol. Antonio Cacioppo

Progettista strutturale - Ing. Vincenzo Agosta

Nome file/documento:						
						FOGLIO
0	10/12/2023	PRIMA EMISSIONE	A.BRUNO	N.ROCCA	G.GABELLONE	1 DI 1
REV.	DATA	DESCRIZIONE MODIFICA	REDATTO	APPROVATO	AUTORIZZATO	

ISO A1