
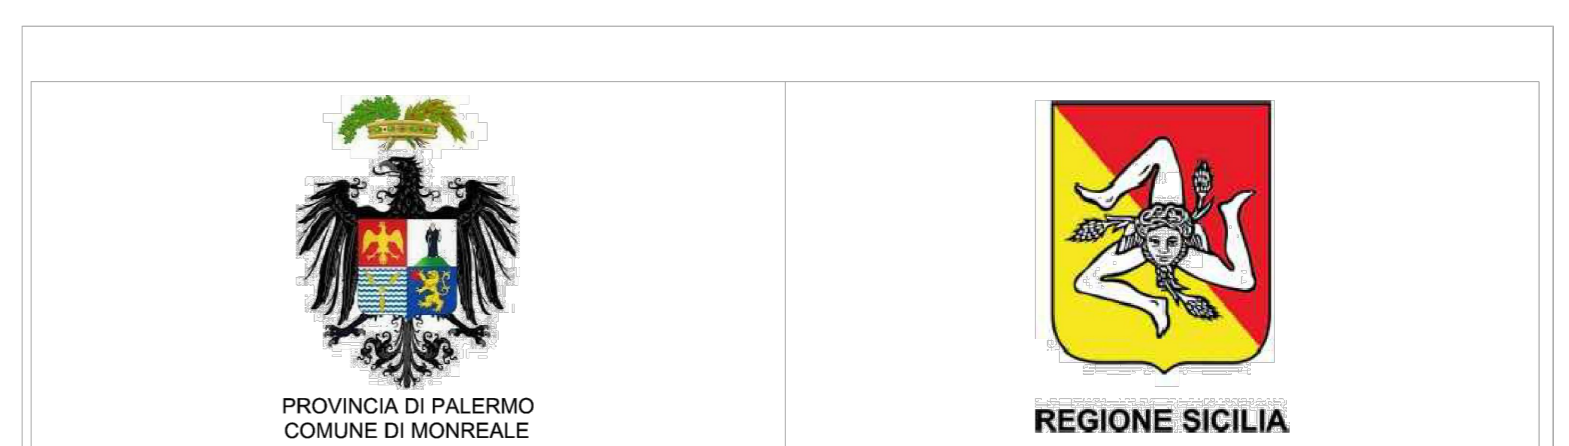


LEGENDA

- PERIMETRO ESTERNO AREA IMPIANTO VALLEFONDI
- SVILUPPO OPERE DI COLLEGAMENTO ALLA RETE
- AREE DI ESCLUSIONE PER TUTELA DEI CORPI IDRICI (IMPLUVI E INVASI) E ZONE DI IMPANTANAMENTO
- ▨ SITO ESCLUSO PER PRESENZA DI COLAMENTI SUPERFICIALI
- ALTRE AREE DI ESCLUSIONE
- ▨ STRUTTURE MOBILI
- ▨ STRUTTURE FISSE

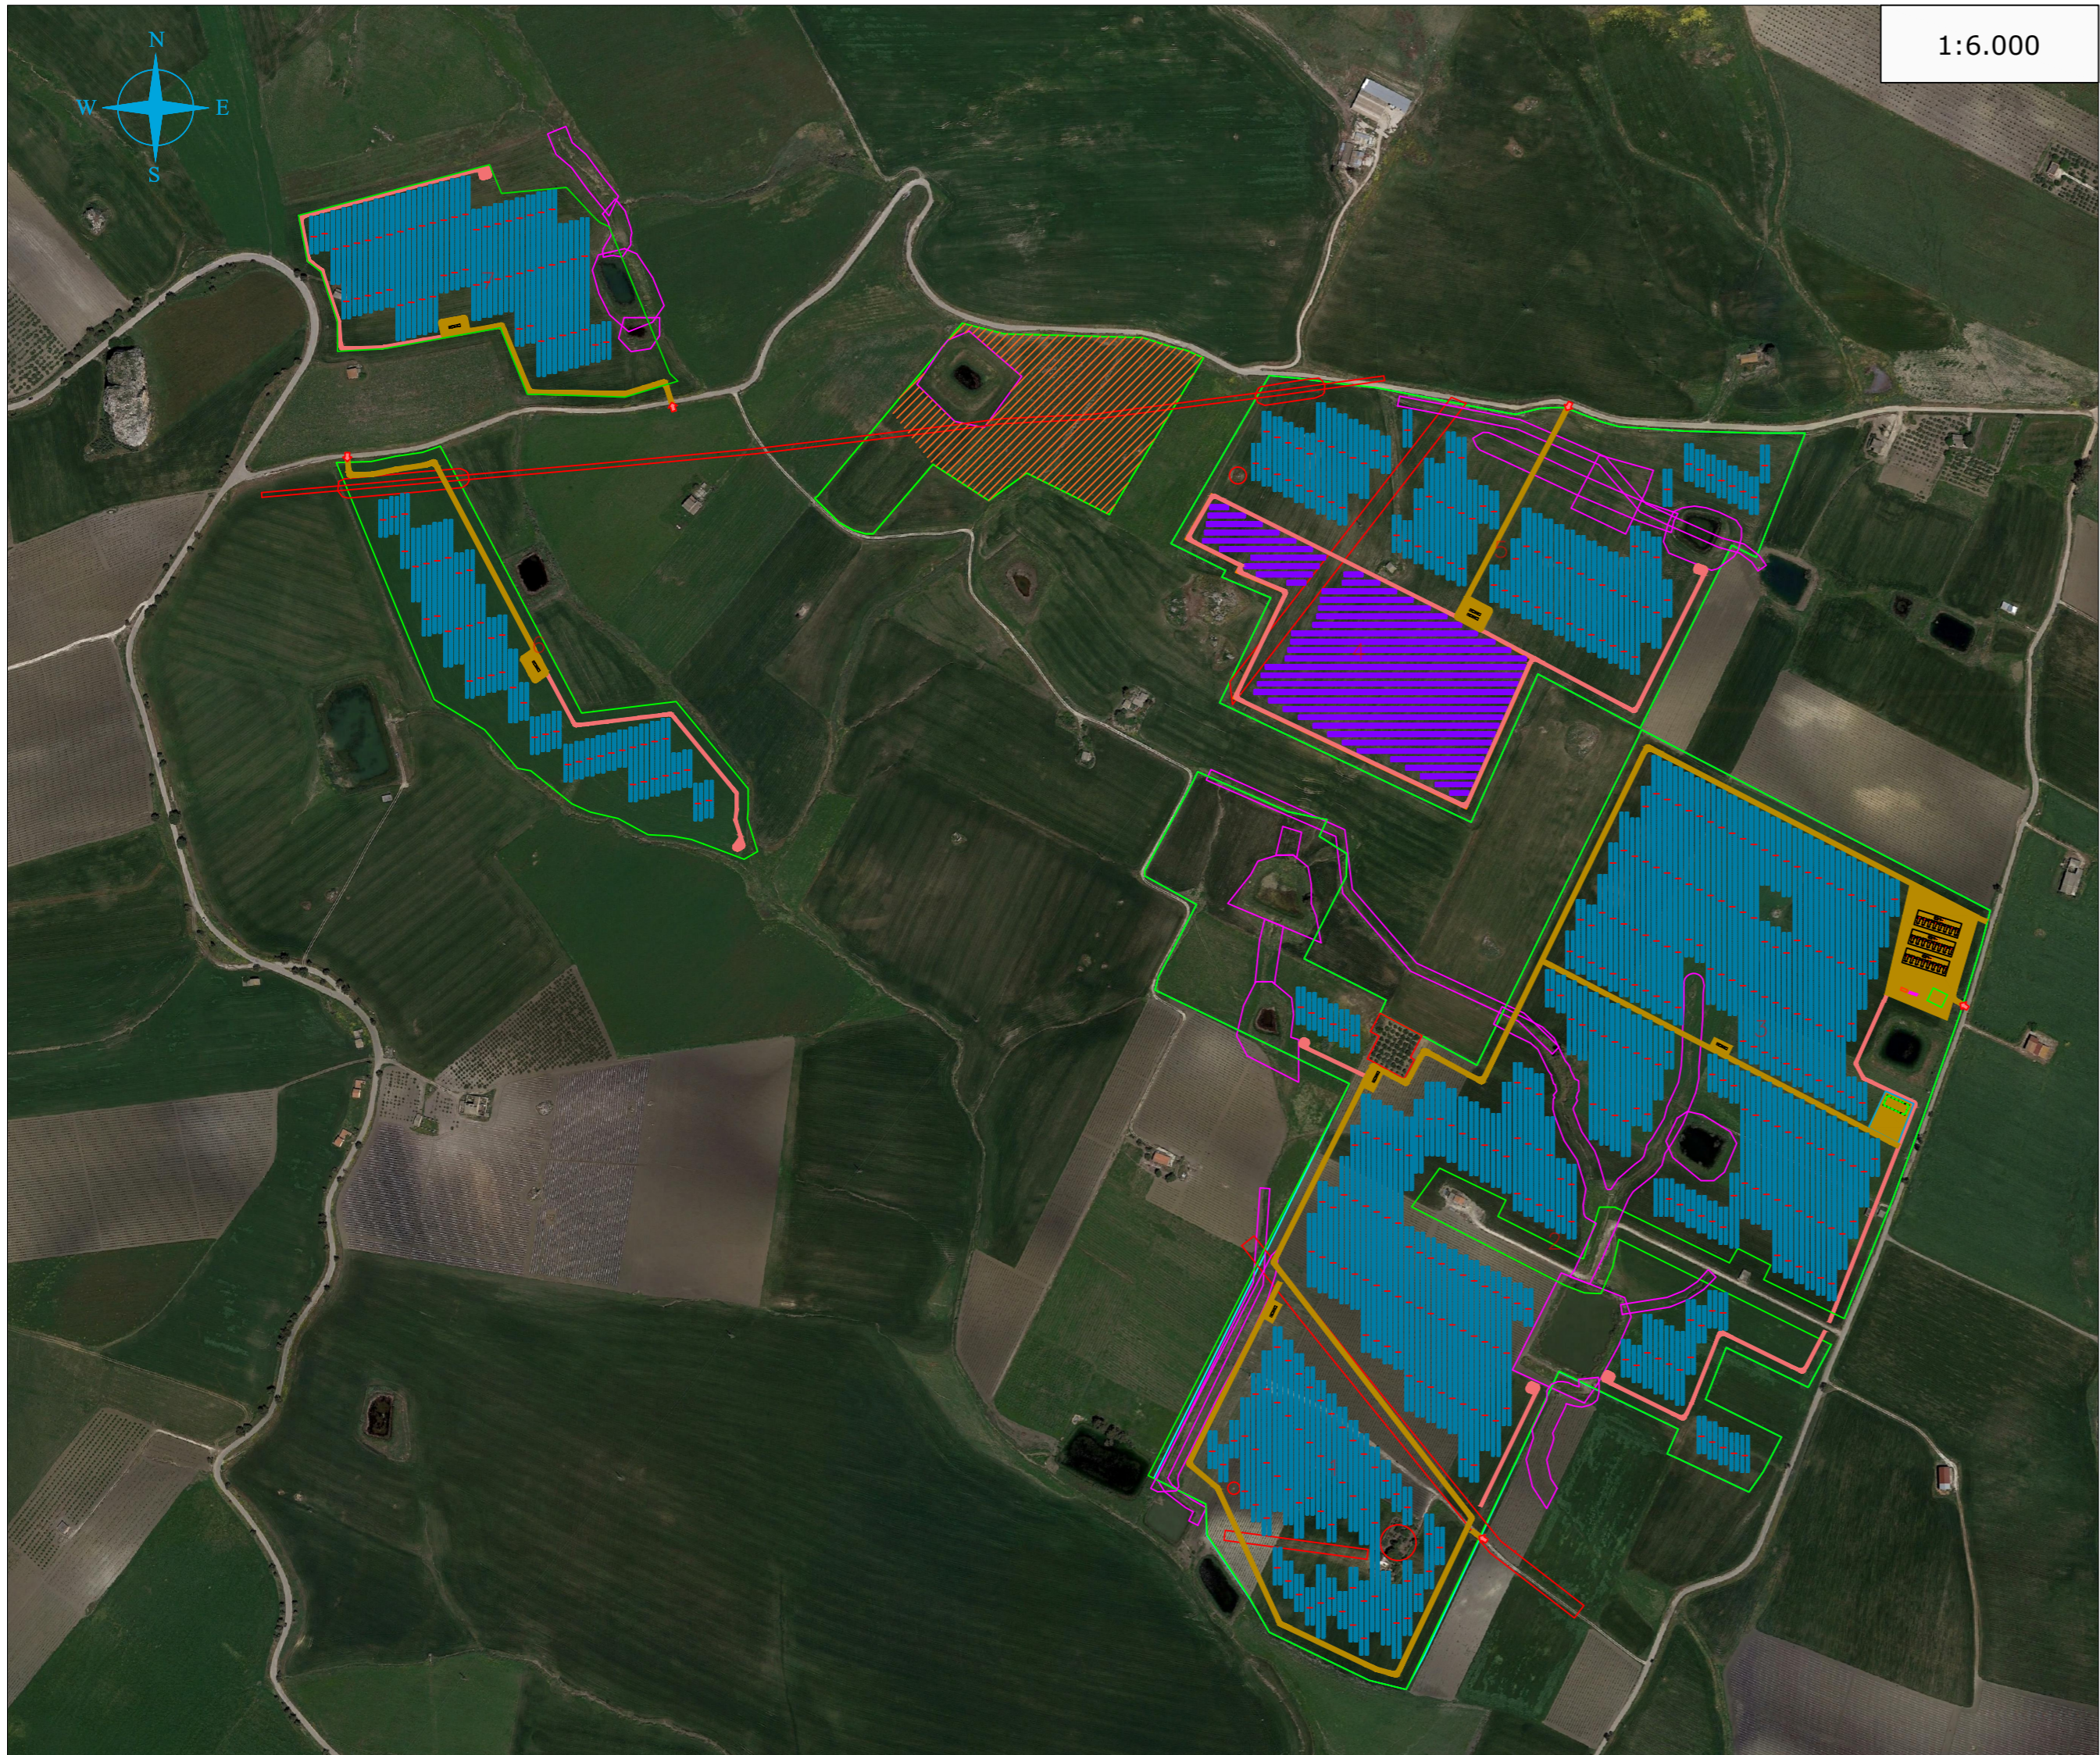

**PROGETTO PER LA REALIZZAZIONE DI UN NUOVO IMPIANTO AGRIVOLTAICO E DELLE RELATIVE OPERE DI CONNESSIONE ALLA RETE DI DISTRIBUZIONE AT, SITO NEL COMUNE DI MONREALE (PA), LOCALITA' VALLEFONDI, AVENTE POTENZA DI PICCO DC PARI A 33,2 MWP (potenza in immissione pari a 28 MWac)  
 DENOMINAZIONE IMPIANTO "VALLEFONDI"**

**PROGETTO DEFINITIVO**  
 PROCEDURA DI AUTORIZZAZIONE UNICA REGIONALE di cui all'art. 12 del D.lgs 387/2003 - Linee Guida Decr. MISE 10/09/2010  
 PROCEDURA DI VALUTAZIONE DI IMPATTO AMBIENTALE PRESSO IL MITE  
 ai sensi dell'art. 23 del D.Lgs. 152/2006 ricompreso nell'art. 31, comma 6 del D.Lgs. 77/21.


ELABORATO:	codice identificativo	rev
STUDIO DI IMPATTO AMBIENTALE CARTA AREE OMOGENEE	D.30	0

scala  
 1:6.000  
 1:25.000

**COMMITTENTE**  
  
**X-ELIO VALLEFONDI S.R.L.**  

 Corso Vittorio Emanuele II 349 00186 ROMA Tel.+39 06.8412640 - Fax +39 06.8551726  
 Capitale interamente versato € 10.000,00  
 Partita IVA e Iscrizione Registro Imprese di Roma n° 16862961006 REA RM-1680337  
 Società sottoposta a direzione e controllo di X-ELIO Energy, S.L.  
 xeliovallefondisrl@legalmail.it

**PROGETTAZIONE DELLE OPERE**

<b>Progettista</b>  <small>         A176LAB srl          Via Dante Alighieri n.97          91011 Alcamo (TP)          P.IVA 02812750814          Ing. Giovanni Gabbellone       </small>	<b>Consulenti specialistici</b> Studio Geologico-Ambientale - Dott. Geol. Antonio Cacioppo Studio Agronomico - Dott. Agr. Mazzarra Vito Progettista strutturale - Ing. Vincenzo Agosta
---	---

Nome file/documento:					COD.DOCUMENTO
					FOGLIO
0	Dicembre 2023	PRIMA EMISSIONE	Geol. Cacioppo A.	Ing. Gabbellone G.	Ing. Gabbellone G.
REV.	DATA	DESCRIZIONE MODIFICA	REDATTO	APPROVATO	AUTORIZZATO