
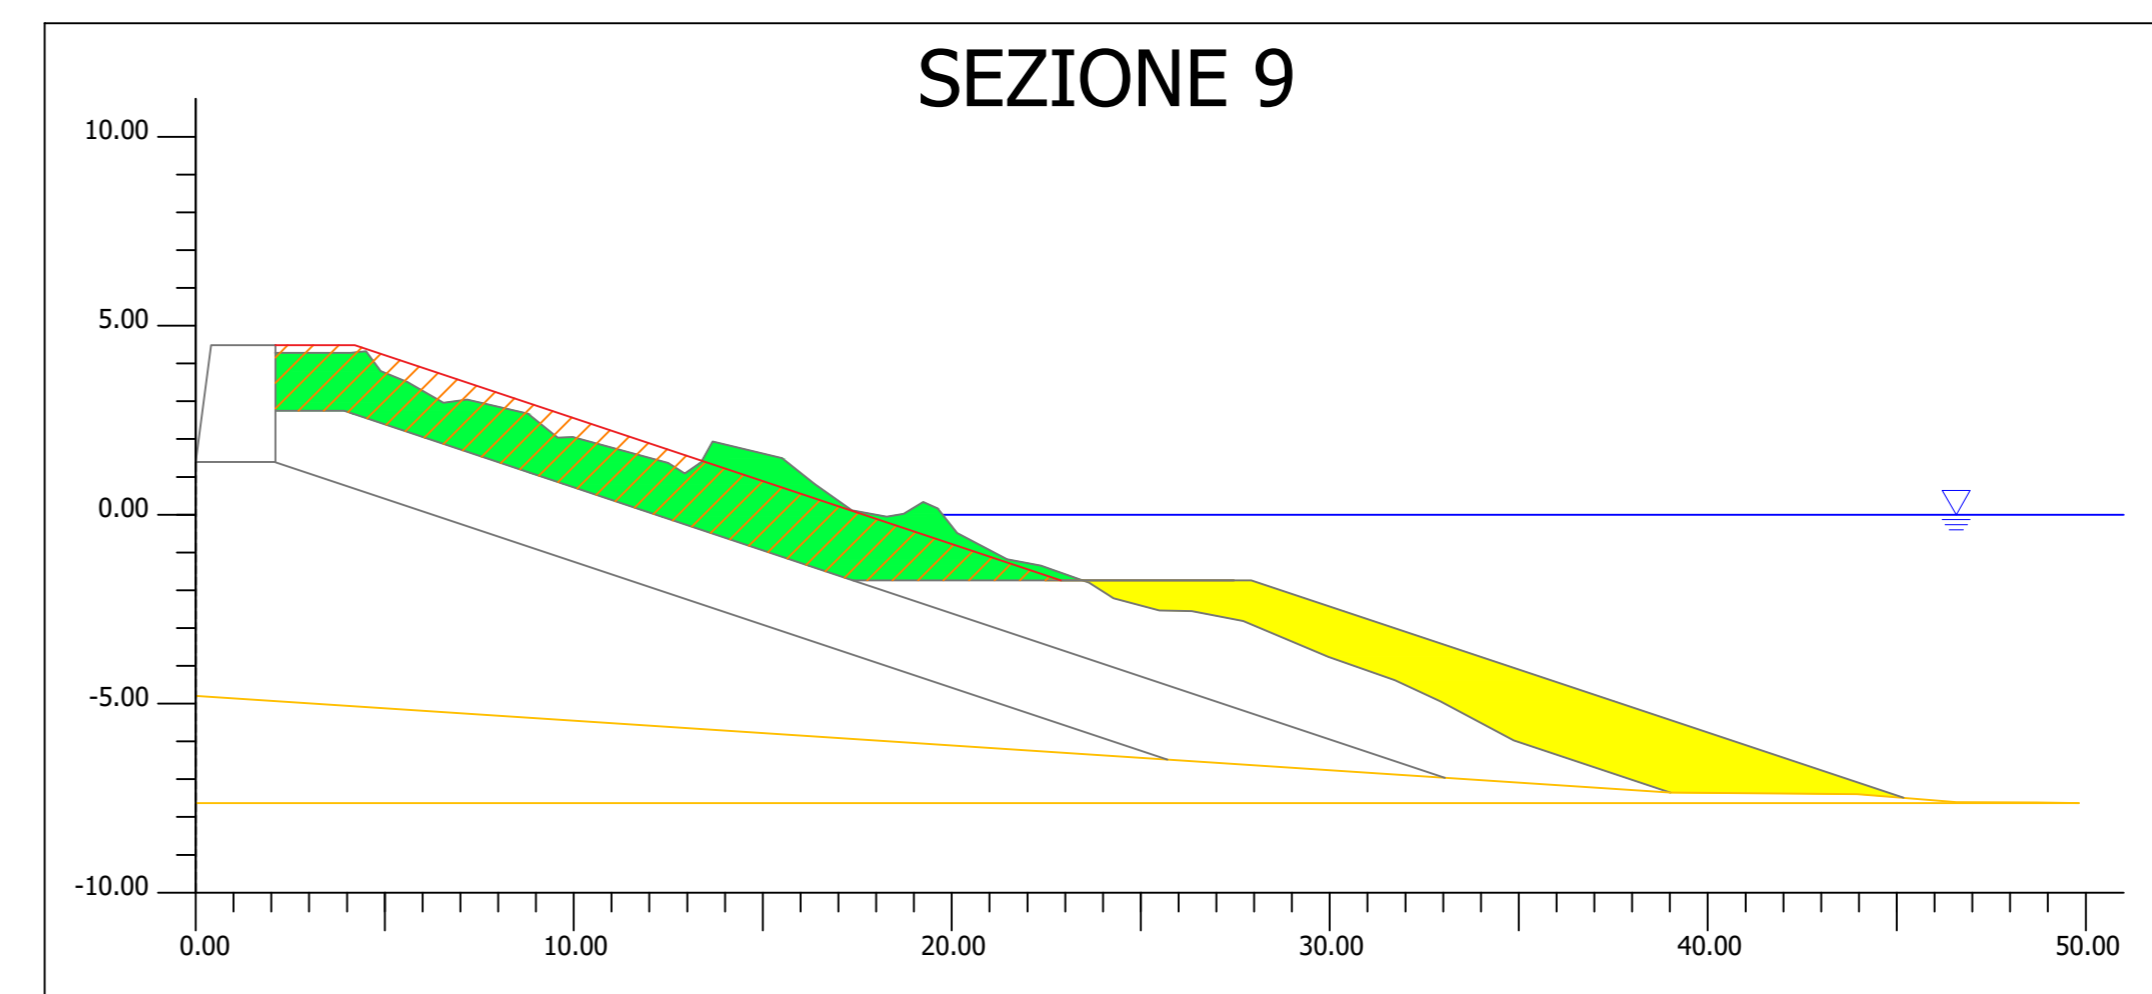
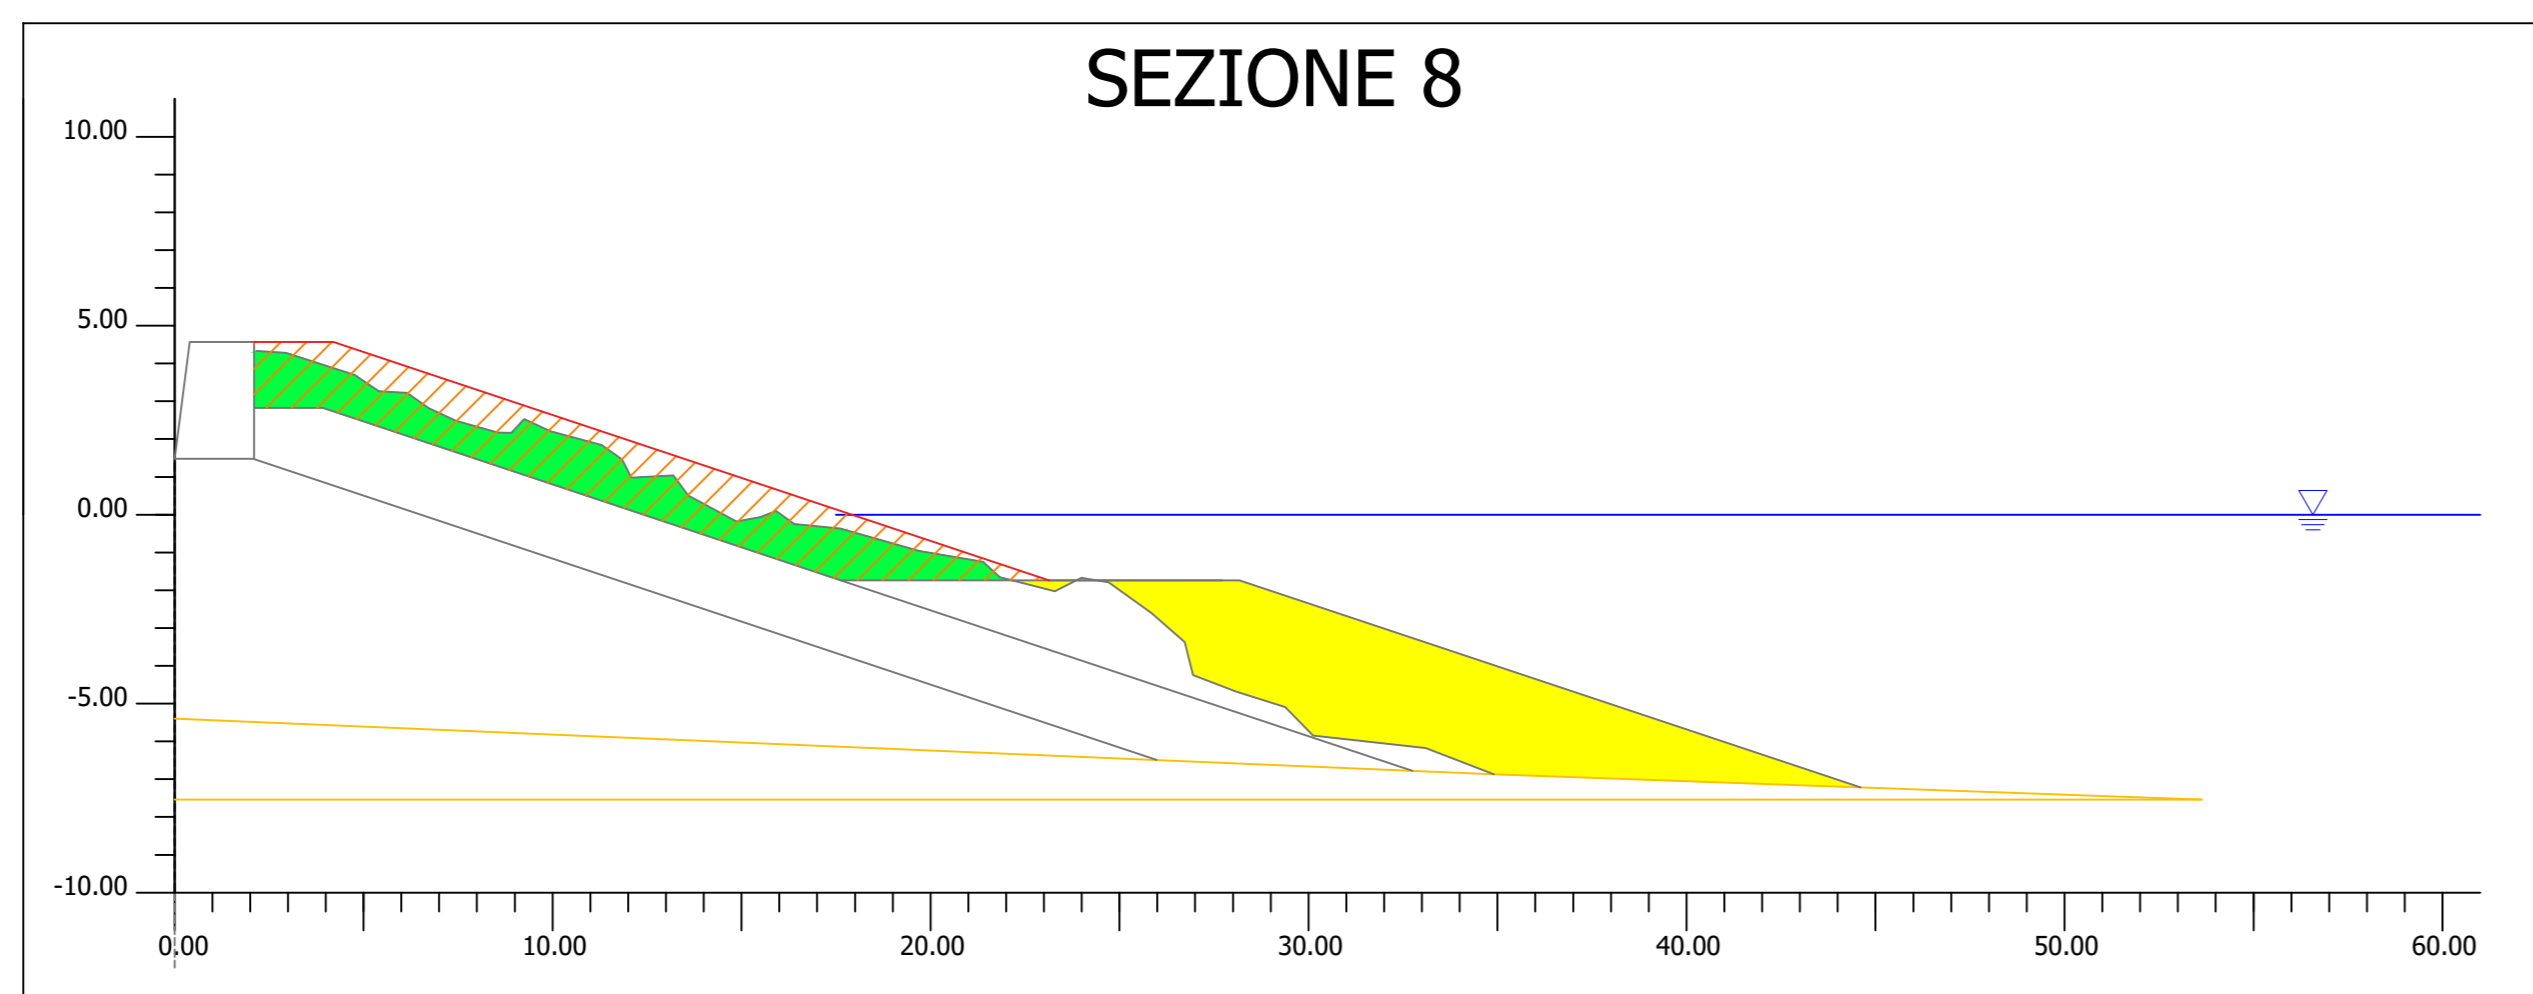
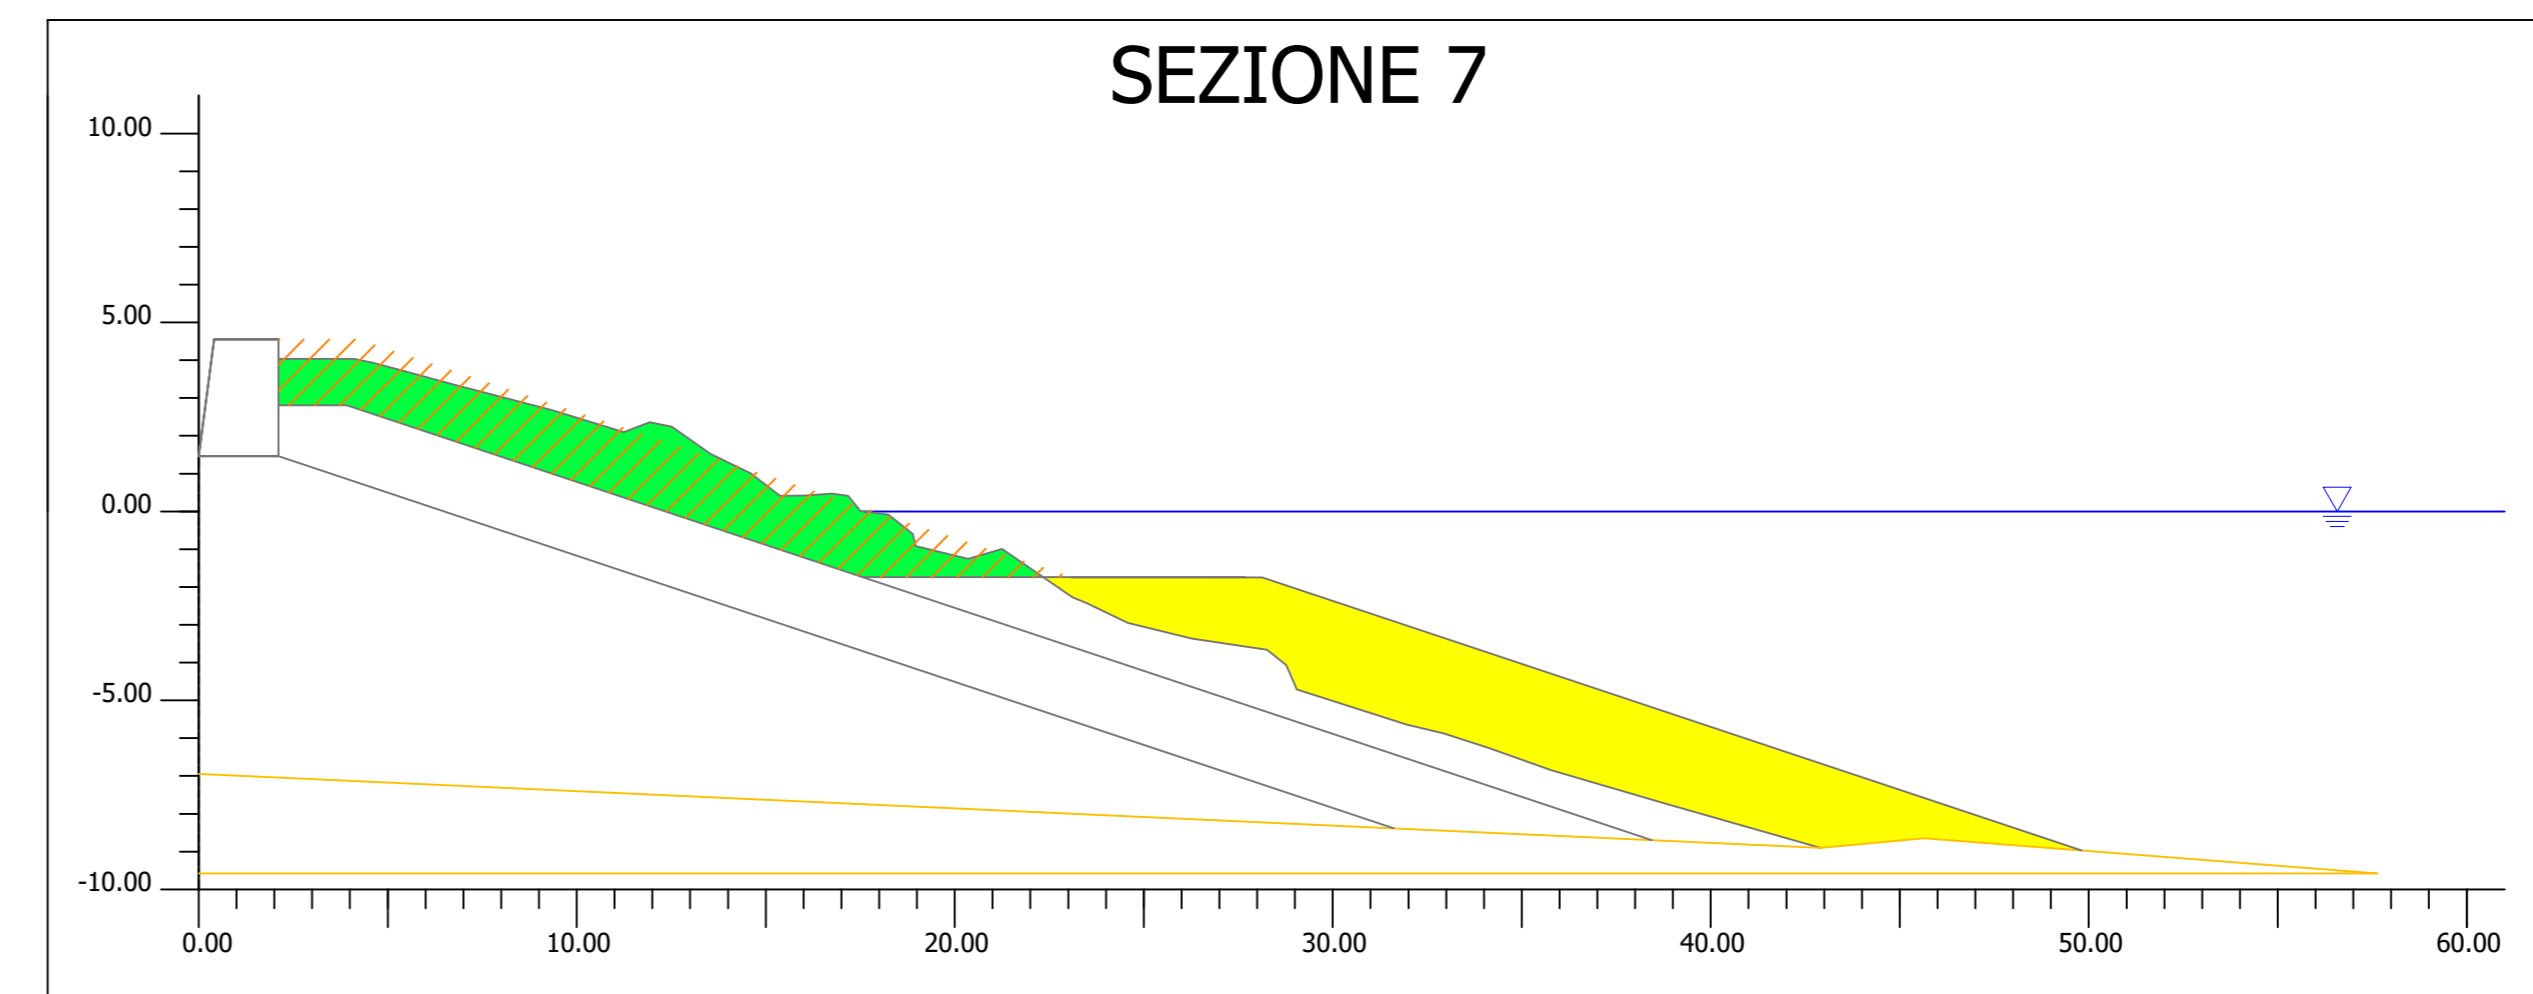
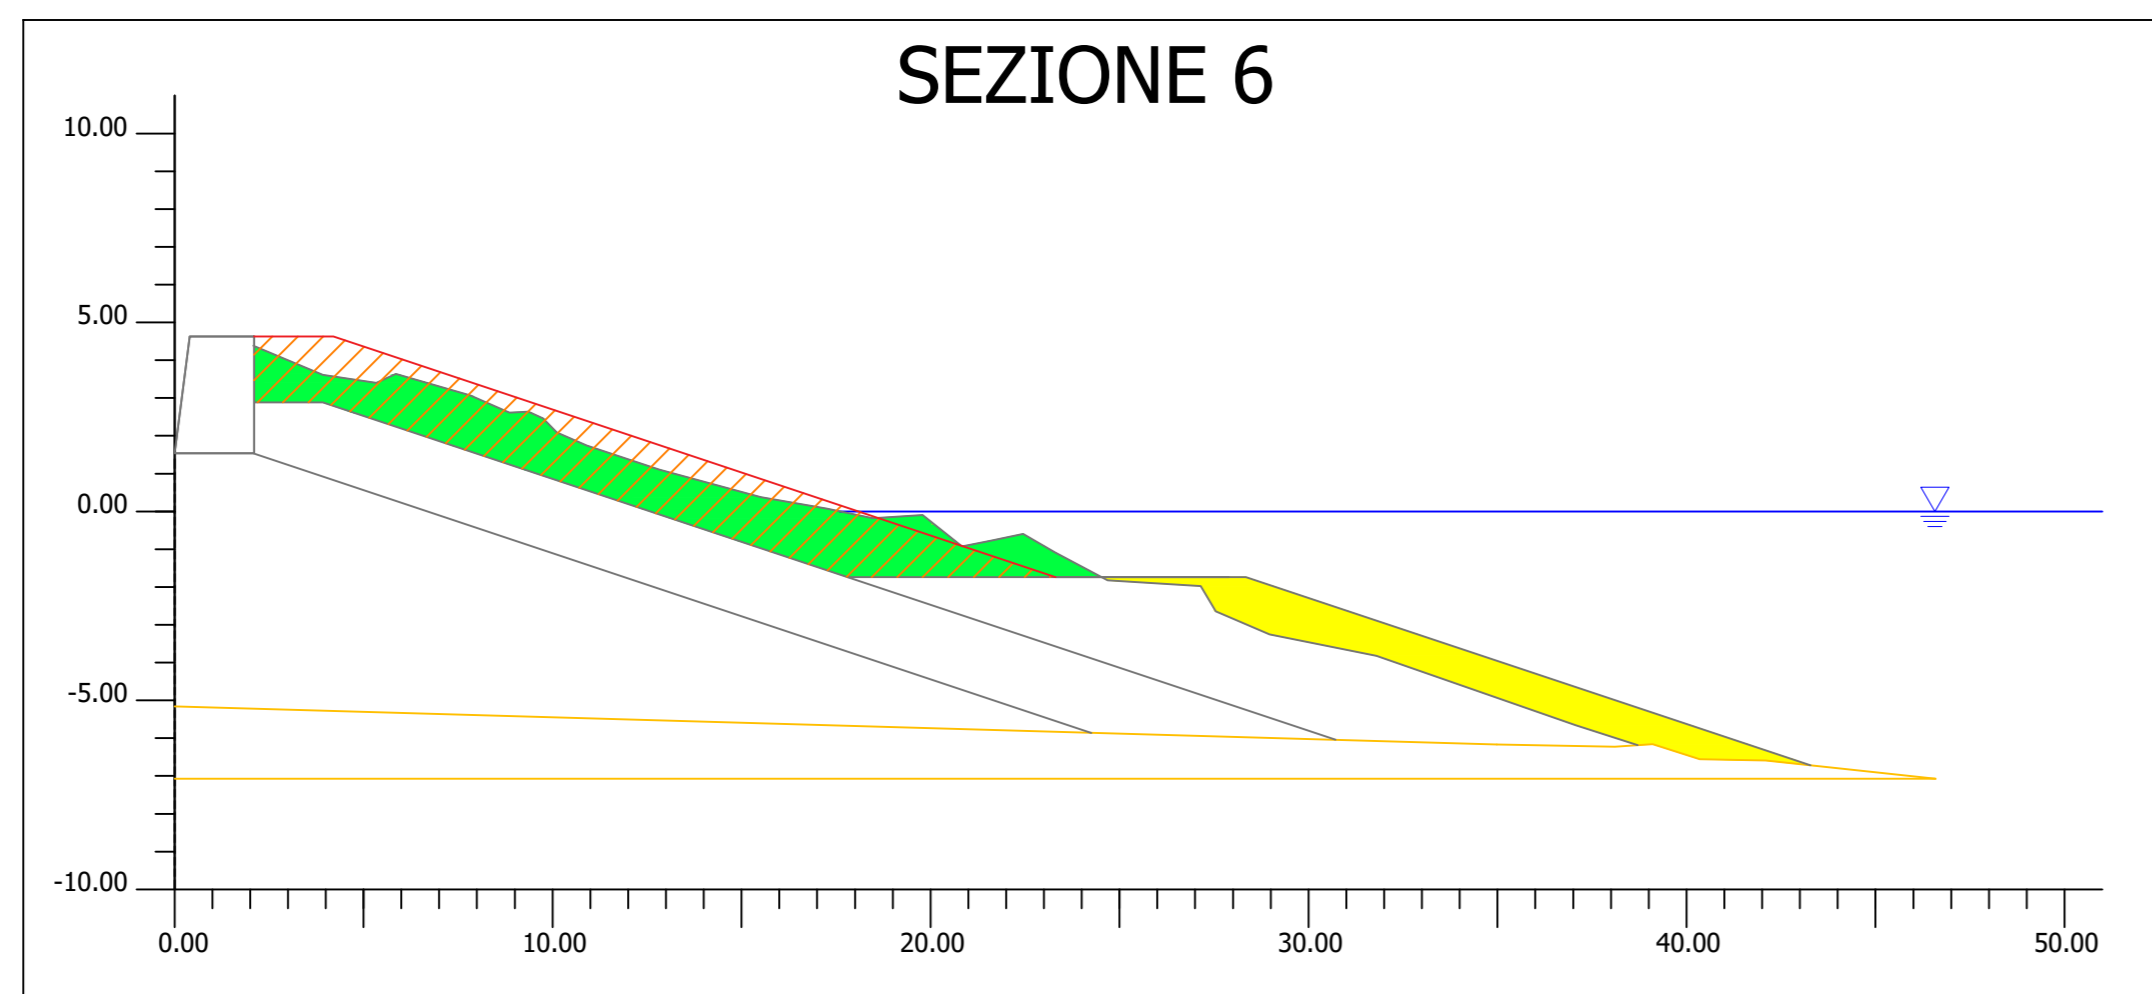
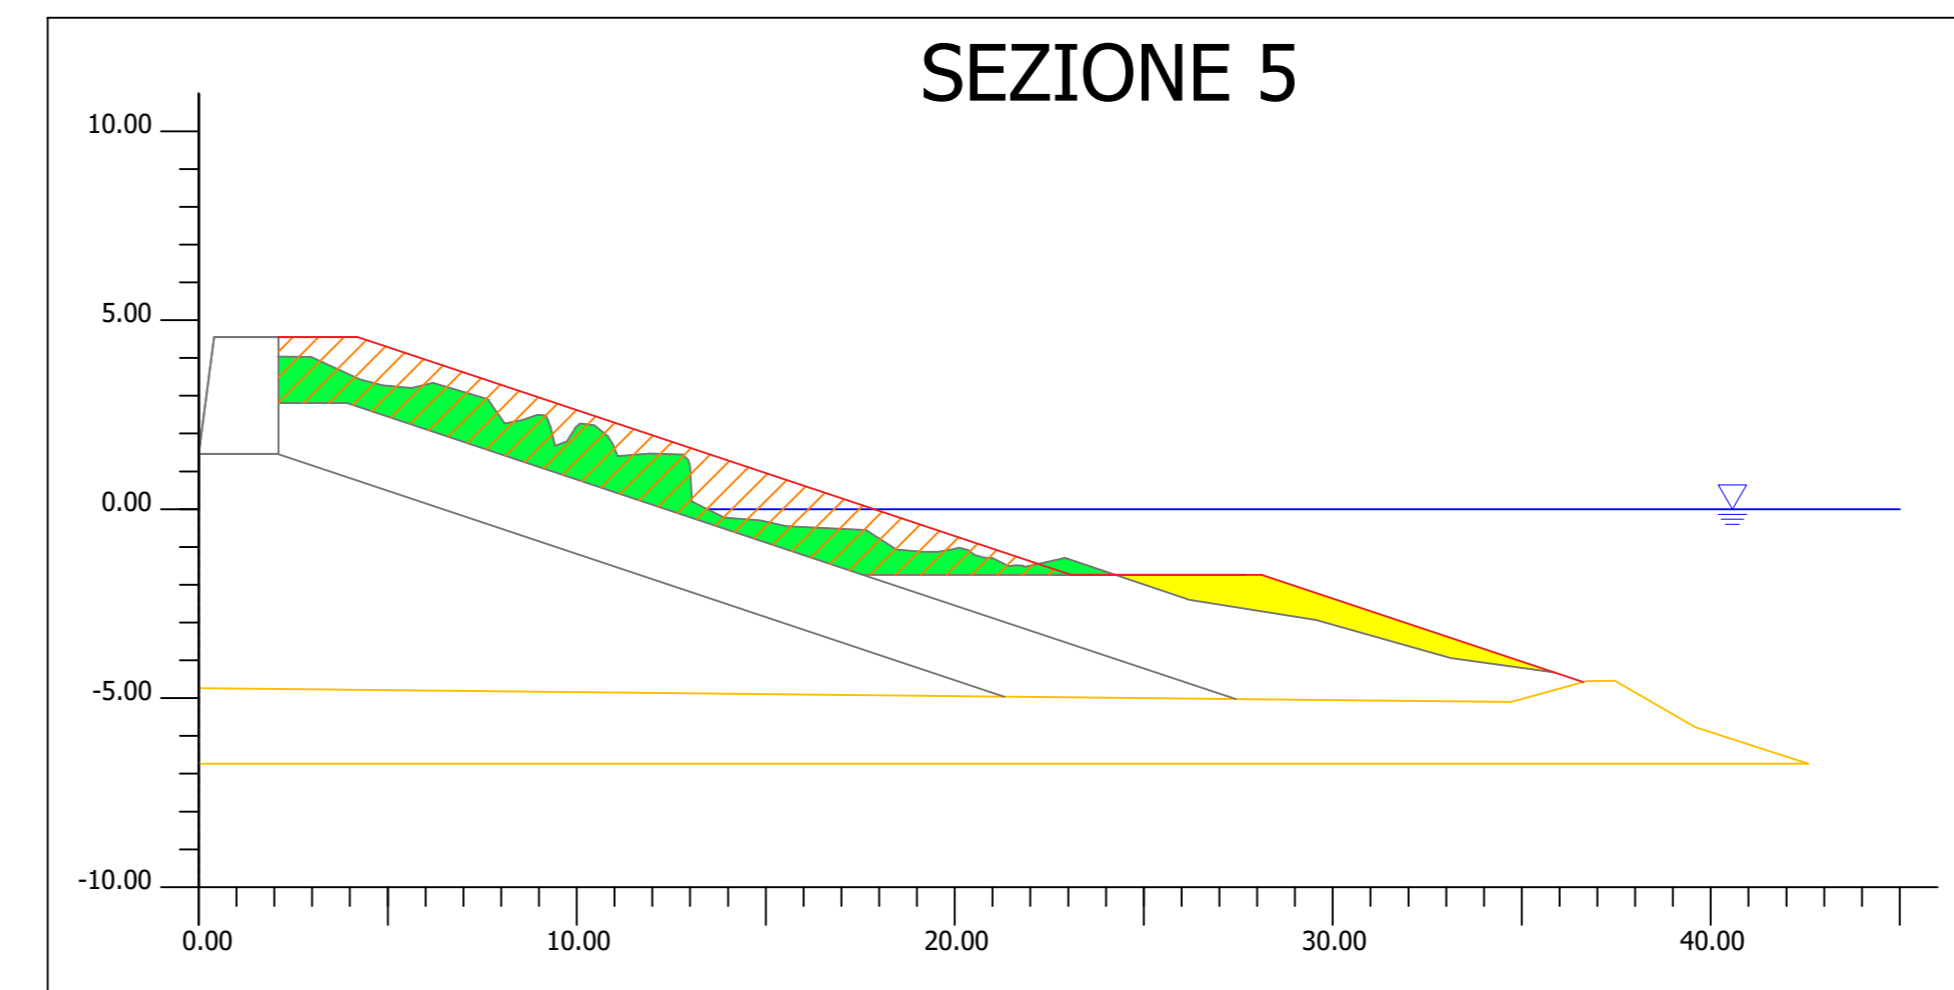
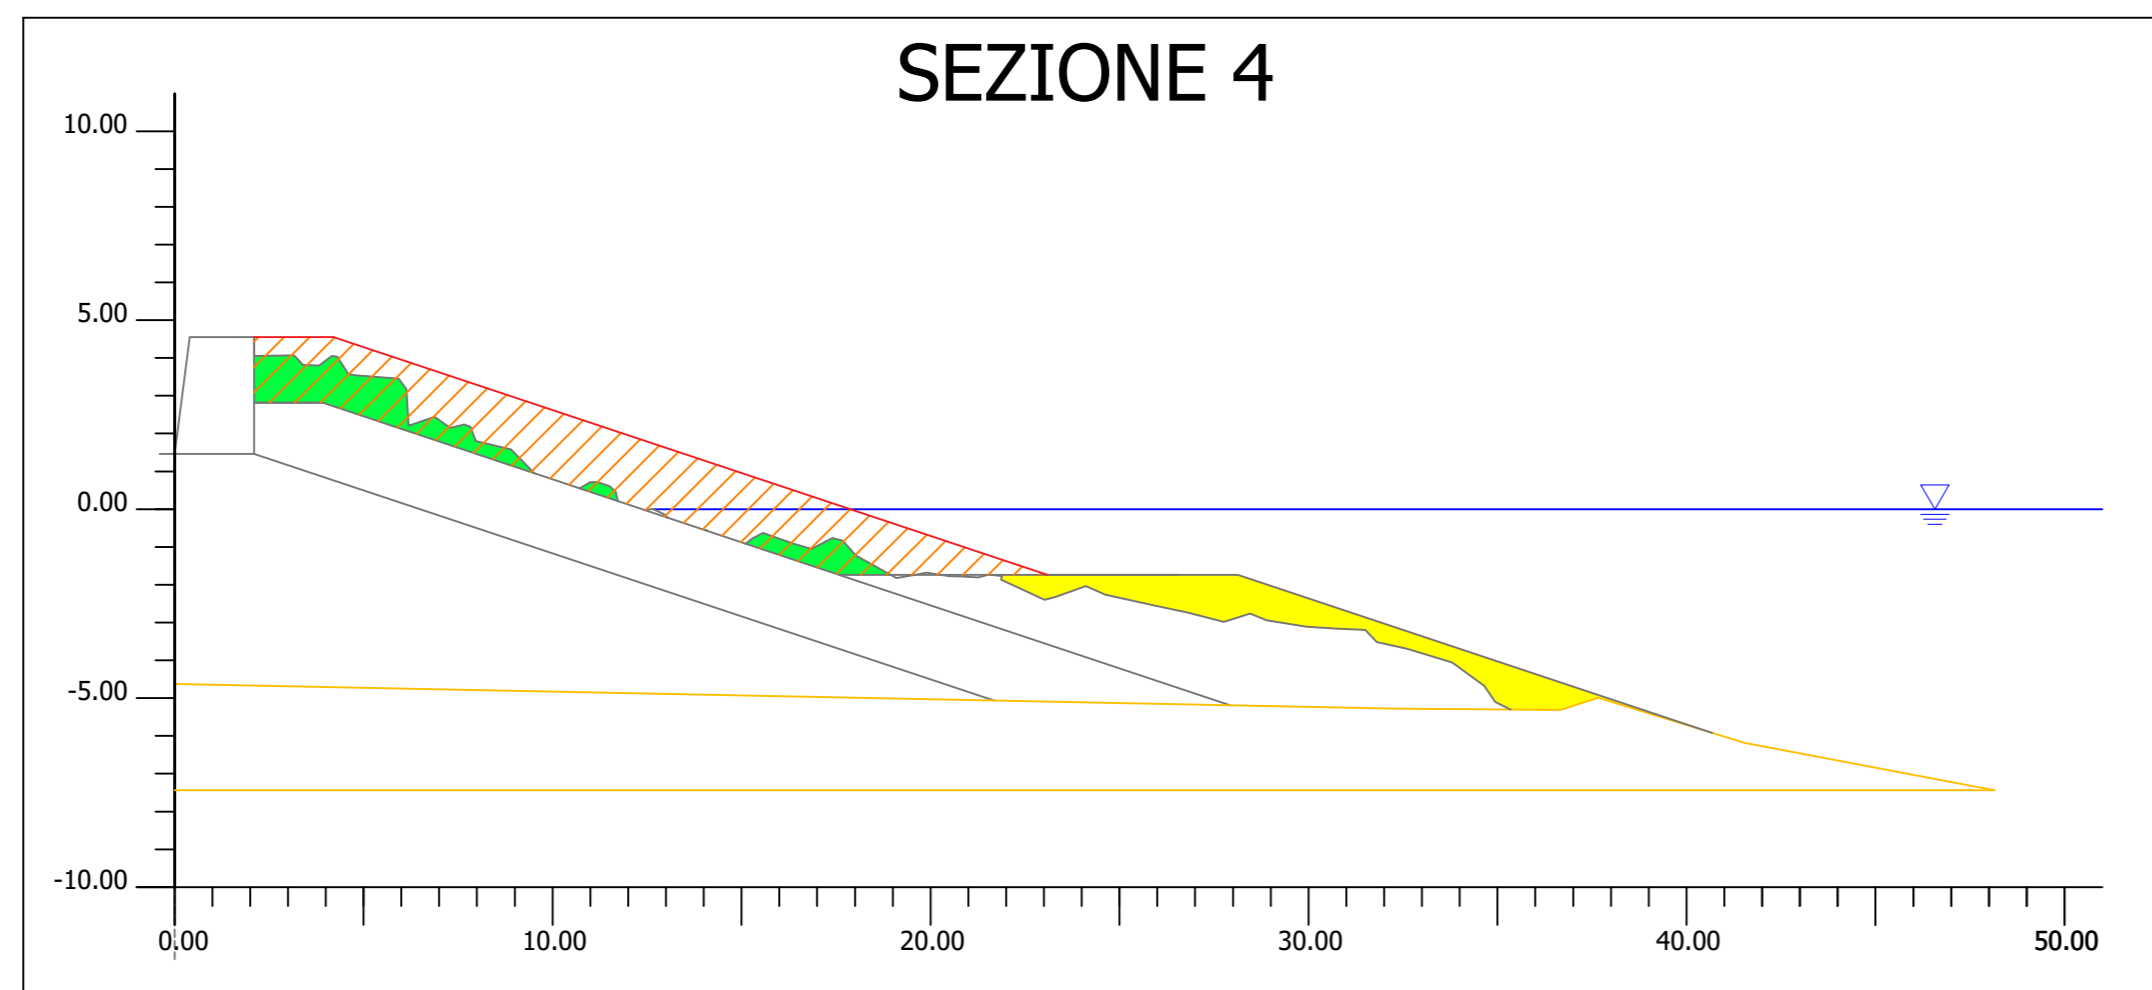
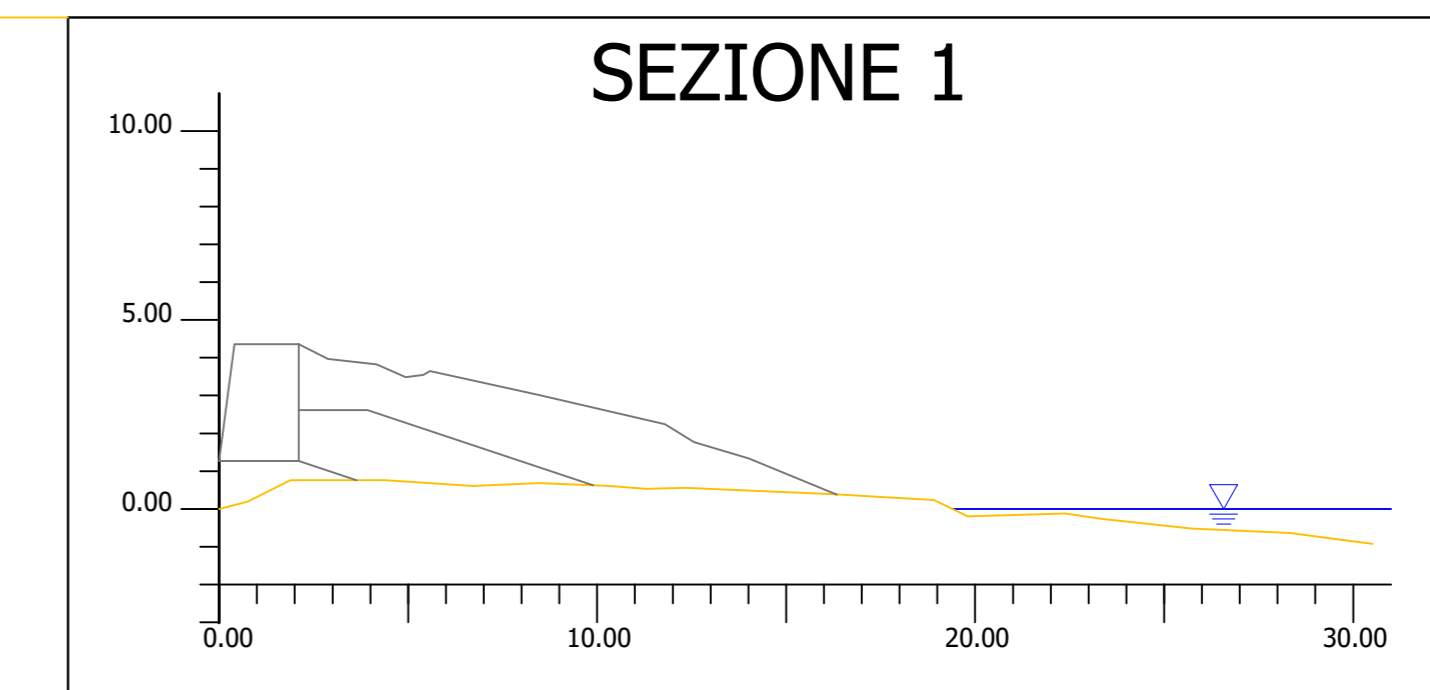
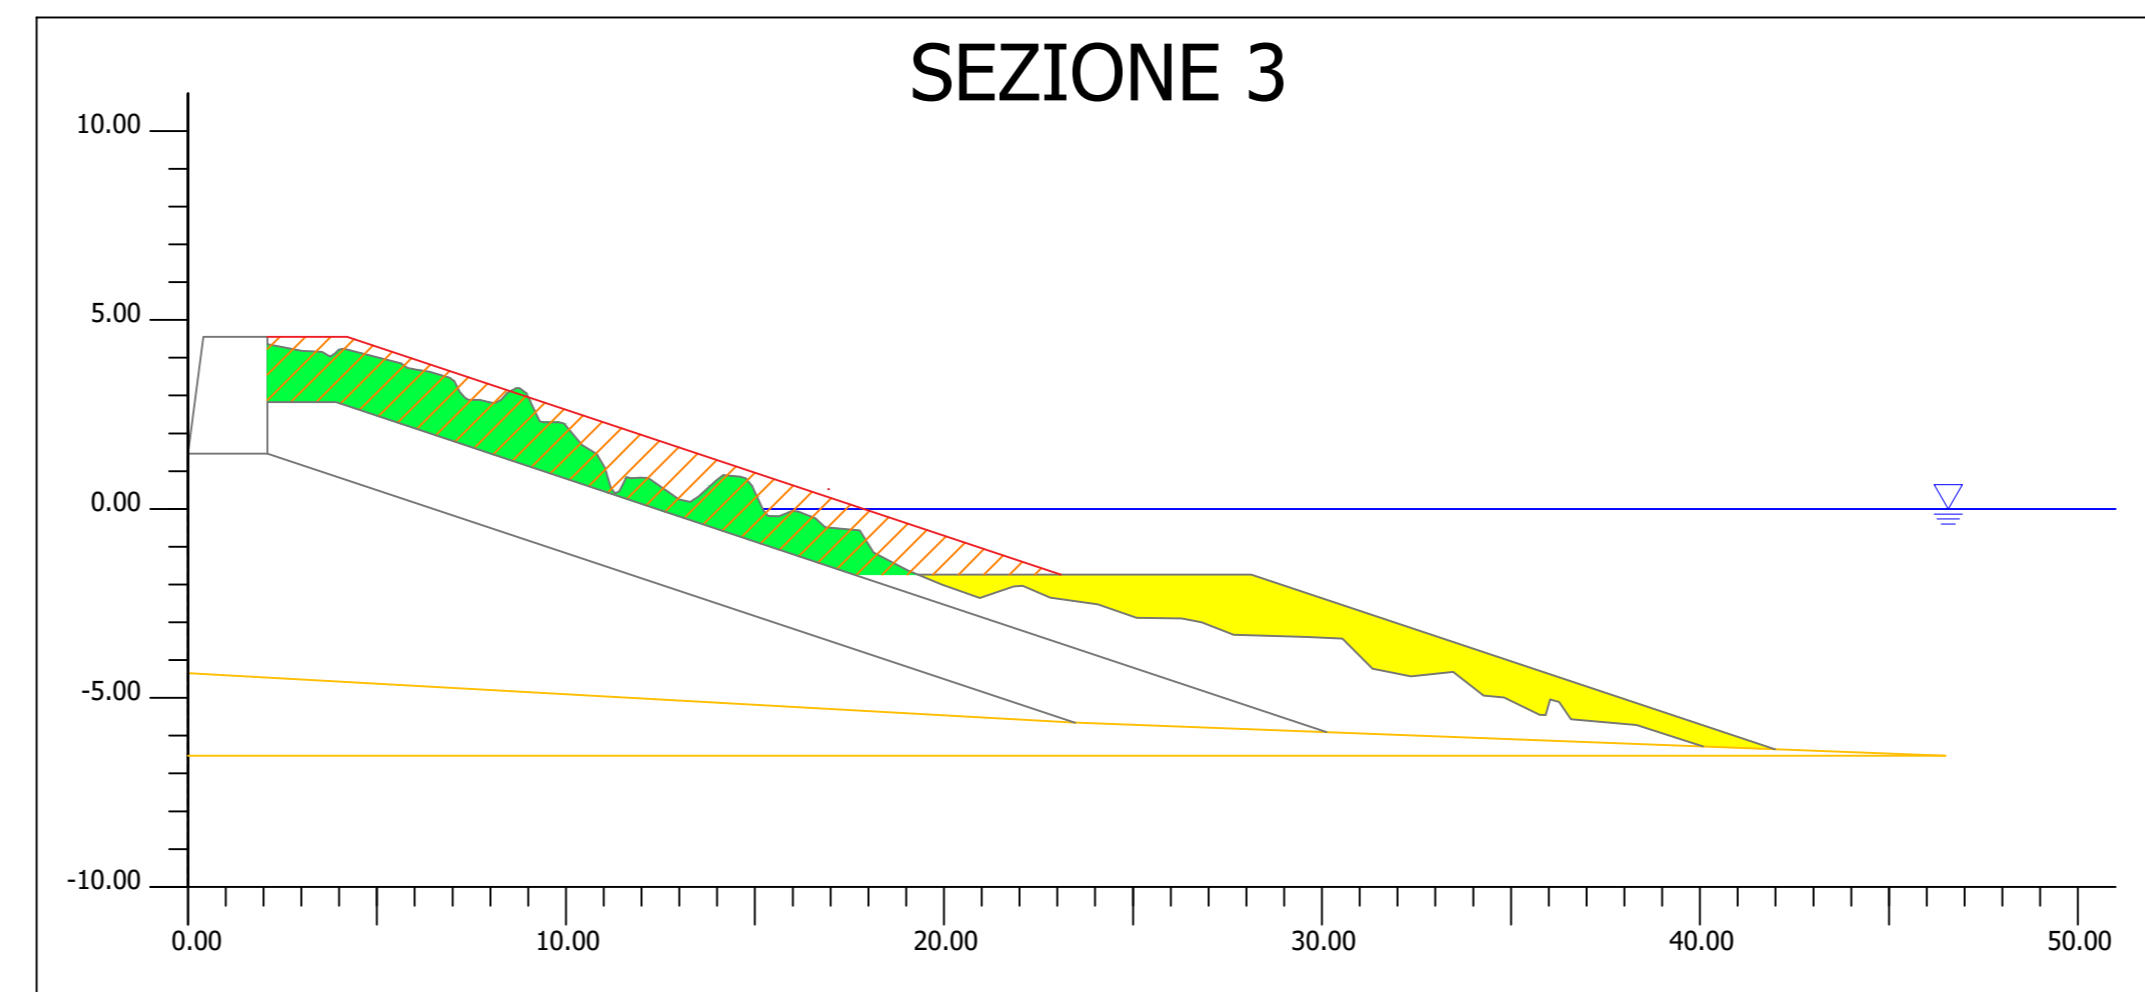


- Salpamento scogliera esistente
- Riposizionamento al piede scogliera esistente
- Formazione scogliera 5-7 ton

SCOGLI 5/7t ton (DA -1.74 mslm fino a + 4.50 mslm)		
	Area	Volume
Sezione 1	0	255
Sezione 2	34	1224
Sezione 3	34	1156
Sezione 4	34	782
Sezione 5	34	986
Sezione 6	34	1360
Sezione 7	34	1530
Sezione 8	34	1564
Sezione 9	34	850

SCOGLI TERZA CATEGORIA DA SALPARE (fino ad una profondità di 1.74 mslm)		
	Area	Volume
Sezione 1	0	220.5
Sezione 2	29.4	885.6
Sezione 3	19.8	474.3
Sezione 4	8.1	310.5
Sezione 5	18.9	671.35
Sezione 6	27.4	1136
Sezione 7	29.4	1131.75
Sezione 8	20.9	1221.3
Sezione 9	32.2	805

SCOGLI TERZA CATEGORIA DA PORTARE AL PIEDE (DA -1.74 mslm fino al fondale)		
	Area	Volume
Sezione 1	0	53.25
Sezione 2	7.1	480.6
Sezione 3	19.6	520.2
Sezione 4	11	200.1
Sezione 5	6.4	305.95
Sezione 6	14.7	1118
Sezione 7	41.2	1829.25
Sezione 8	40.1	1538.7
Sezione 9	26.8	670

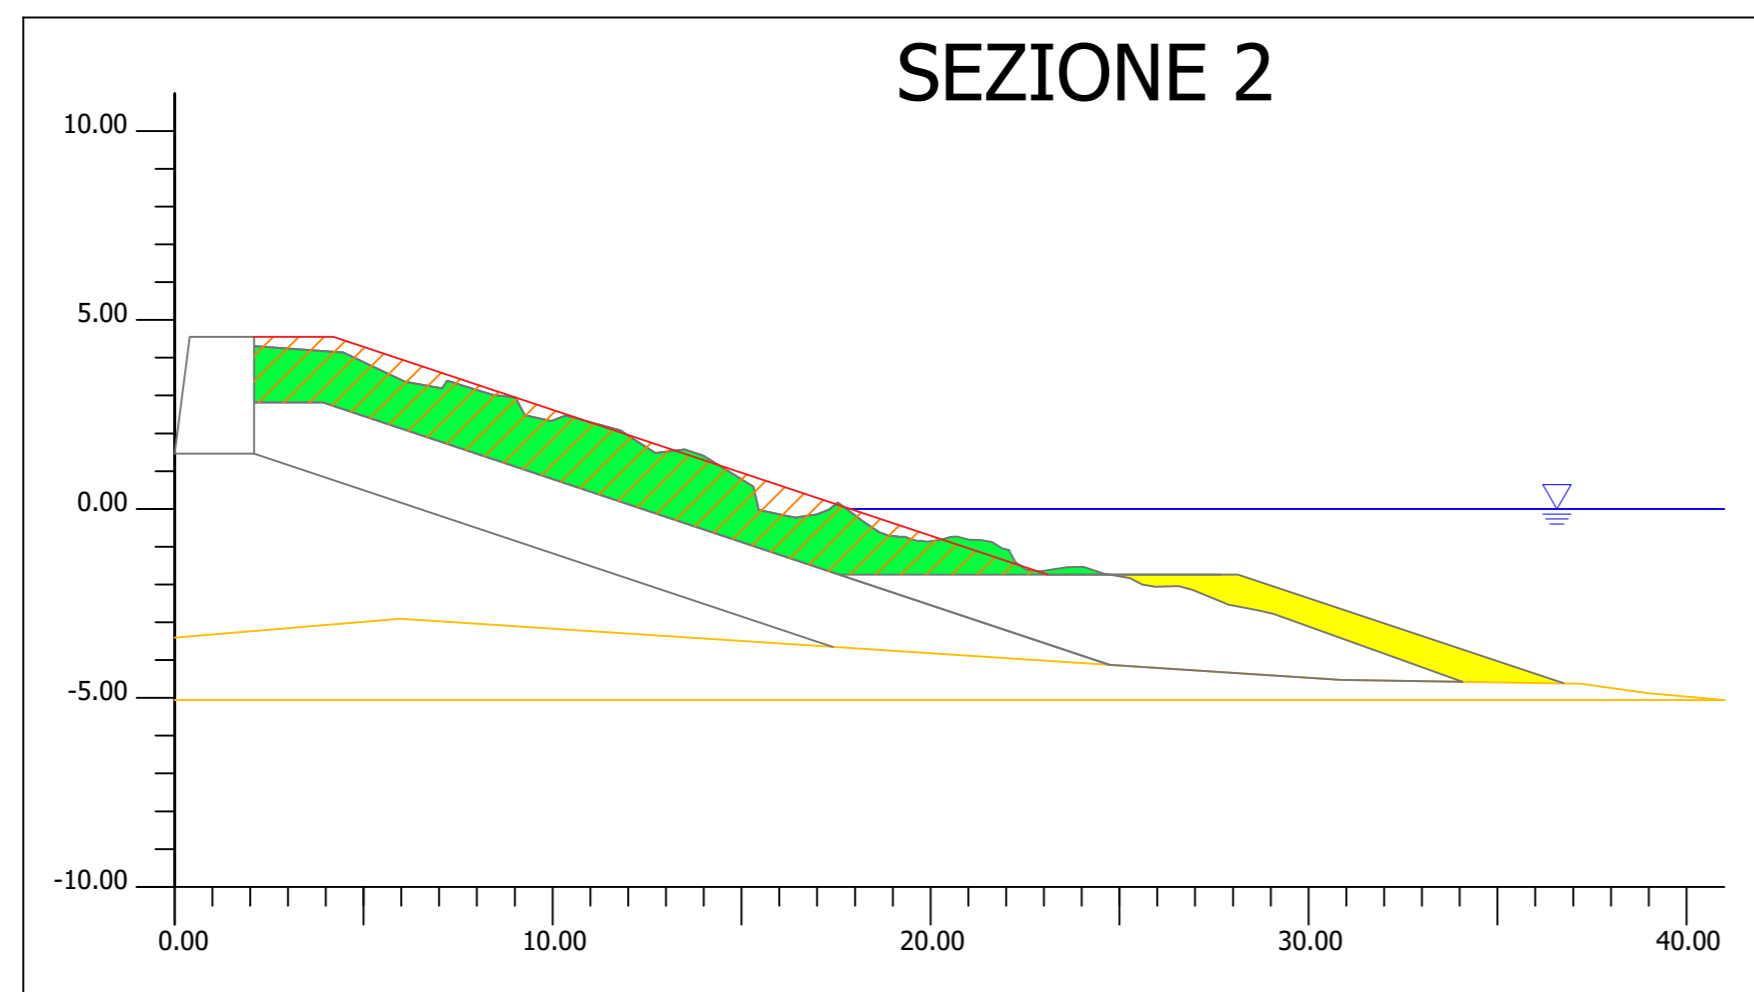

PLANIMETRIA DI INQUADRAMENTO SEZIONI



UNIONE COMUNI ALTA GALLURA
 PROVINCIA DI SASSARI
 RIPRISTINO E COMPLETAMENTO DELLE OPERE DI DIFESA E DI ACCOSTO
 DEL PORTO DI ISOLA ROSSA NEL COMUNE DI TRINITA' D'AGULTU

PROGETTO DI FATTIBILITA' TECNICA ED ECONOMICA - DEFINITIVO

RESPONSABILE UNICO DEL PROCEDIMENTO: **Dott.ssa Jeanne Francine Murgia**

R.T.P. tra:
 Mandataria: **ARTEC ASSOCIATI S.r.l.**
 Via Francesco II, 98194 Trinita d'Agultu (SS)
 P.IVA 03955900828
 Mandanti: **PROGETTI E OPERE S.r.l.**
 Viale delle Maglie n. 36, 90144 Palermo (PA)
 P.IVA 03955900828
ARKSA INGEGNERIA Soc. Coop.
 Via Oliba n.7, 07026 Oliba (SS)
 P.IVA 02721750905
 DIRETTORE TECNICO: **Ing. Francesco Barbita**
ARCH. MARCO TERZITTA
 Via N. Sauro n. 3, 07038 Trinita d'Agultu (SS)
 P.IVA 01618500902

RESPONSABILE PROGETTAZIONE: **Ing. Francesco BARBITTA** (ARTEC Associati S.r.l.)

TITOLO ELABORATO: **STATO DI PROGETTO**
 Tavola delle lavorazioni e sezioni contabili

ELABORATO N°: **ARC03**

SIGLA		ELABORATO	CONTROLLATO	APPROVATO	NOME FILE: PD_ARC03	
N	DATA	DESCRIZIONE	RED.	VER.	APP.	DATA:
A	15/12/2021	1° Emissione	-	-	-	Dicembre 2021
B		Revisione				SCALA:
C		Revisione				1:500

A TERMINI DI LEGGE CI RISERVIAMO LA PROPRIETA' DI QUESTO ELABORATO CON DIVIETO DI RIPRODURLO RENDENDOLO NOTO A TERZI ANCHE PARZIALMENTE SENZA NOSTRA AUTORIZZAZIONE