


### LEGENDA

- Area di Impianto
- Area di progetto
- Cavidotto MT
- SE Utente 30/150 kV
- Area SE 380
- SE 380
- Cavidotto AT

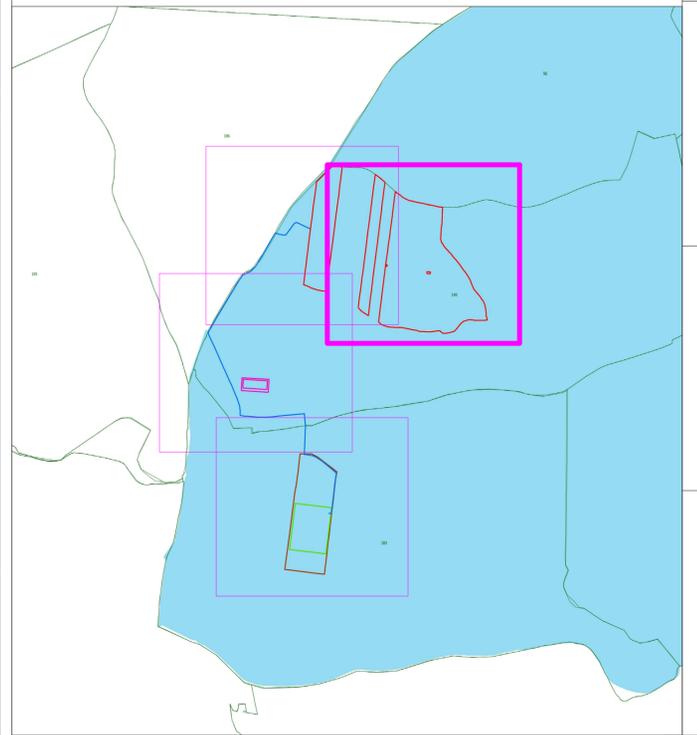

**PROGETTO PER LA REALIZZAZIONE  
DI UN IMPIANTO AGRIVOLTAICO DENOMINATO  
"BELPASSO" DI POTENZA IMPEGNATA AI FINI  
DELLA CONNESSIONE PARI A 33 MW, SITO  
NEL COMUNE DI BELPASSO (CT)**

| Codice elaborato | Data          | Livello progettazione | Emesso               | Verificato                  | Approvato                   | REV. |
|------------------|---------------|-----------------------|----------------------|-----------------------------|-----------------------------|------|
| 03_T04           | Febbraio 2024 | Definitivo            | Arch. Bella Cristina | Dott.Ing. Cristina Marvelli | Dott.Ing. Cristina Marvelli | 00   |

ELABORATO:  
INQUADRAMENTO PAESAGGISTICO  
CATATALE

SCALA: 1:5.000 TAVOLA: 1/4

SOCIETA' PROPONENTE:



R. Power Italy Helios S.R.L.  
Via Giuseppe Ripamonti, 44  
CAP 20100 - Milano

TIMBRI E FIRME:

PROGETTAZIONE:



E-PRIMA S.R.L.  
Via Manganeli 20/G  
95030 Nicolosi (CT)  
tel:095914116 - cell:3339533392  
email:info@e-prima.eu

TIMBRI E FIRME:


Ordine Ingegneri Catania A8350




ORIENTAMENTO




SCALA METRICA

 

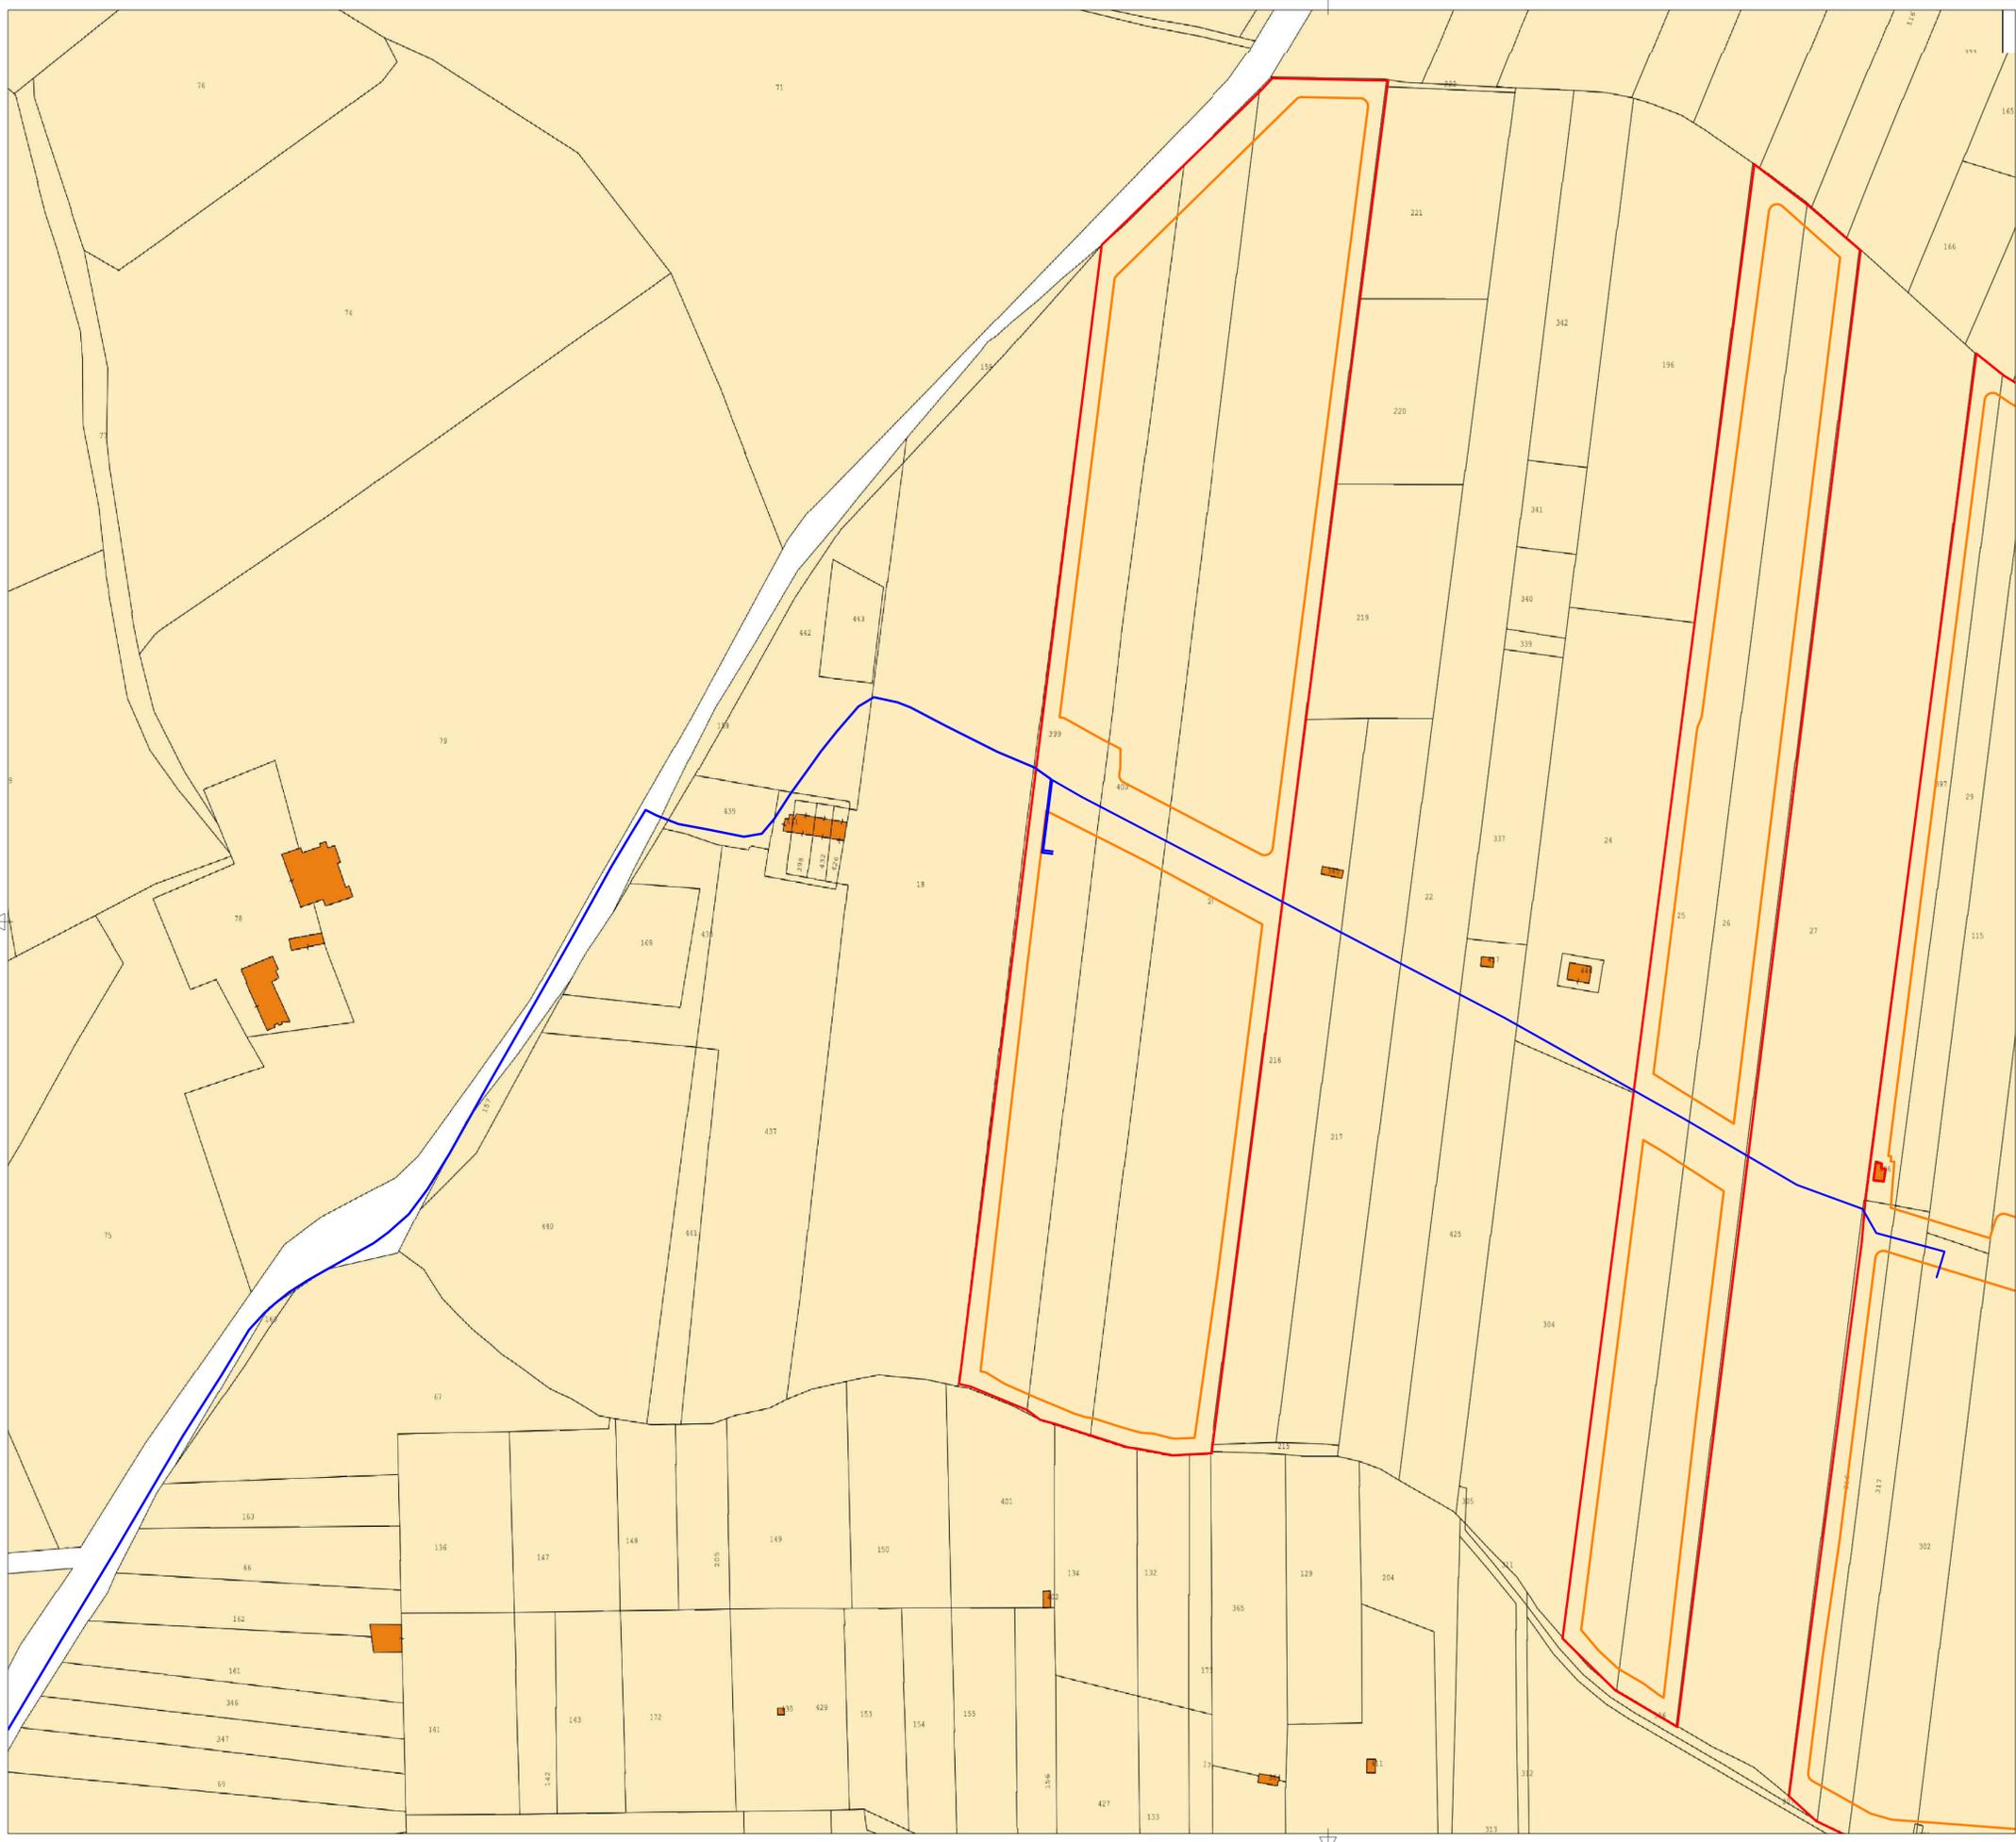

### LEGENDA

- Area di impianto
- Area di progetto
- Cavidotto MT
- SE Utente 30/150 kV
- Area SE 380
- SE 380
- Cavidotto AT

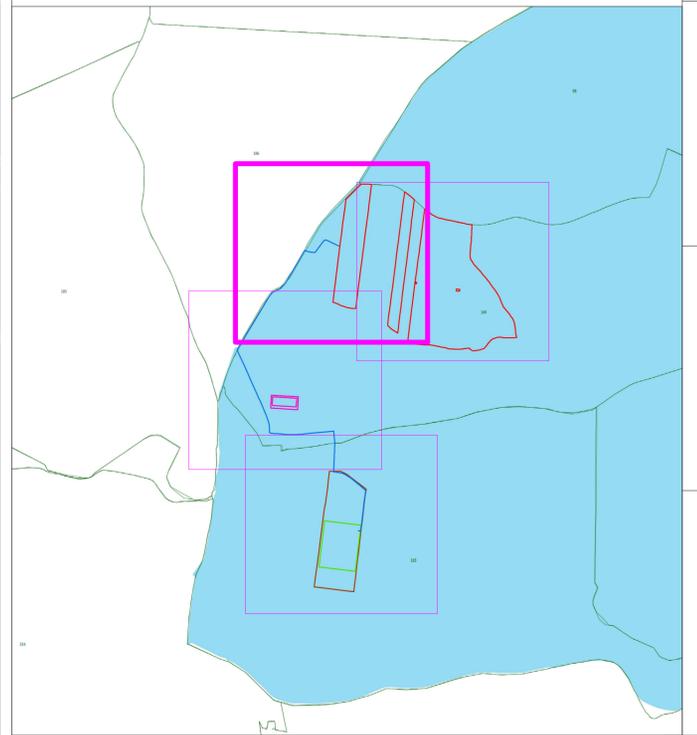

**PROGETTO PER LA REALIZZAZIONE  
DI UN IMPIANTO AGRIVOLTAICO DENOMINATO  
"BELPASSO" DI POTENZA IMPEGNATA AI FINI  
DELLA CONNESSIONE PARI A 33 MW, SITO  
NEL COMUNE DI BELPASSO (CT)**

| Codice elaborato | Data          | Livello progettazione | Emesso               | Verificato                  | Approvato                   | REV. |
|------------------|---------------|-----------------------|----------------------|-----------------------------|-----------------------------|------|
| 03_T04           | Febbraio 2024 | Definitivo            | Arch. Bella Cristina | Dott.Ing. Cristina Marvelli | Dott.Ing. Cristina Marvelli | 00   |

ELABORATO:  
INQUADRAMENTO PAESAGGISTICO  
CATATALE

SCALA: 1:5.000 TAVOLA: 2/4

**SOCIETA' PROPONENTE:**



**R. Power**  
RENEWABLES

R. Power Italy Helios S.R.L.  
Via Giuseppe Ripamonti, 44  
CAP 20100 - Milano

**TIMBRI E FIRME:**

**PROGETTAZIONE:**



**E-PRIMA**  
S.R.L.

Via Manganeli 20/G  
95030 Nicolosi (CT)  
tel:095914116 - cell:3339533392  
email:info@e-prima.eu


**TIMBRI E FIRME:**

**ORIENTAMENTO**




**SCALA METRICA**



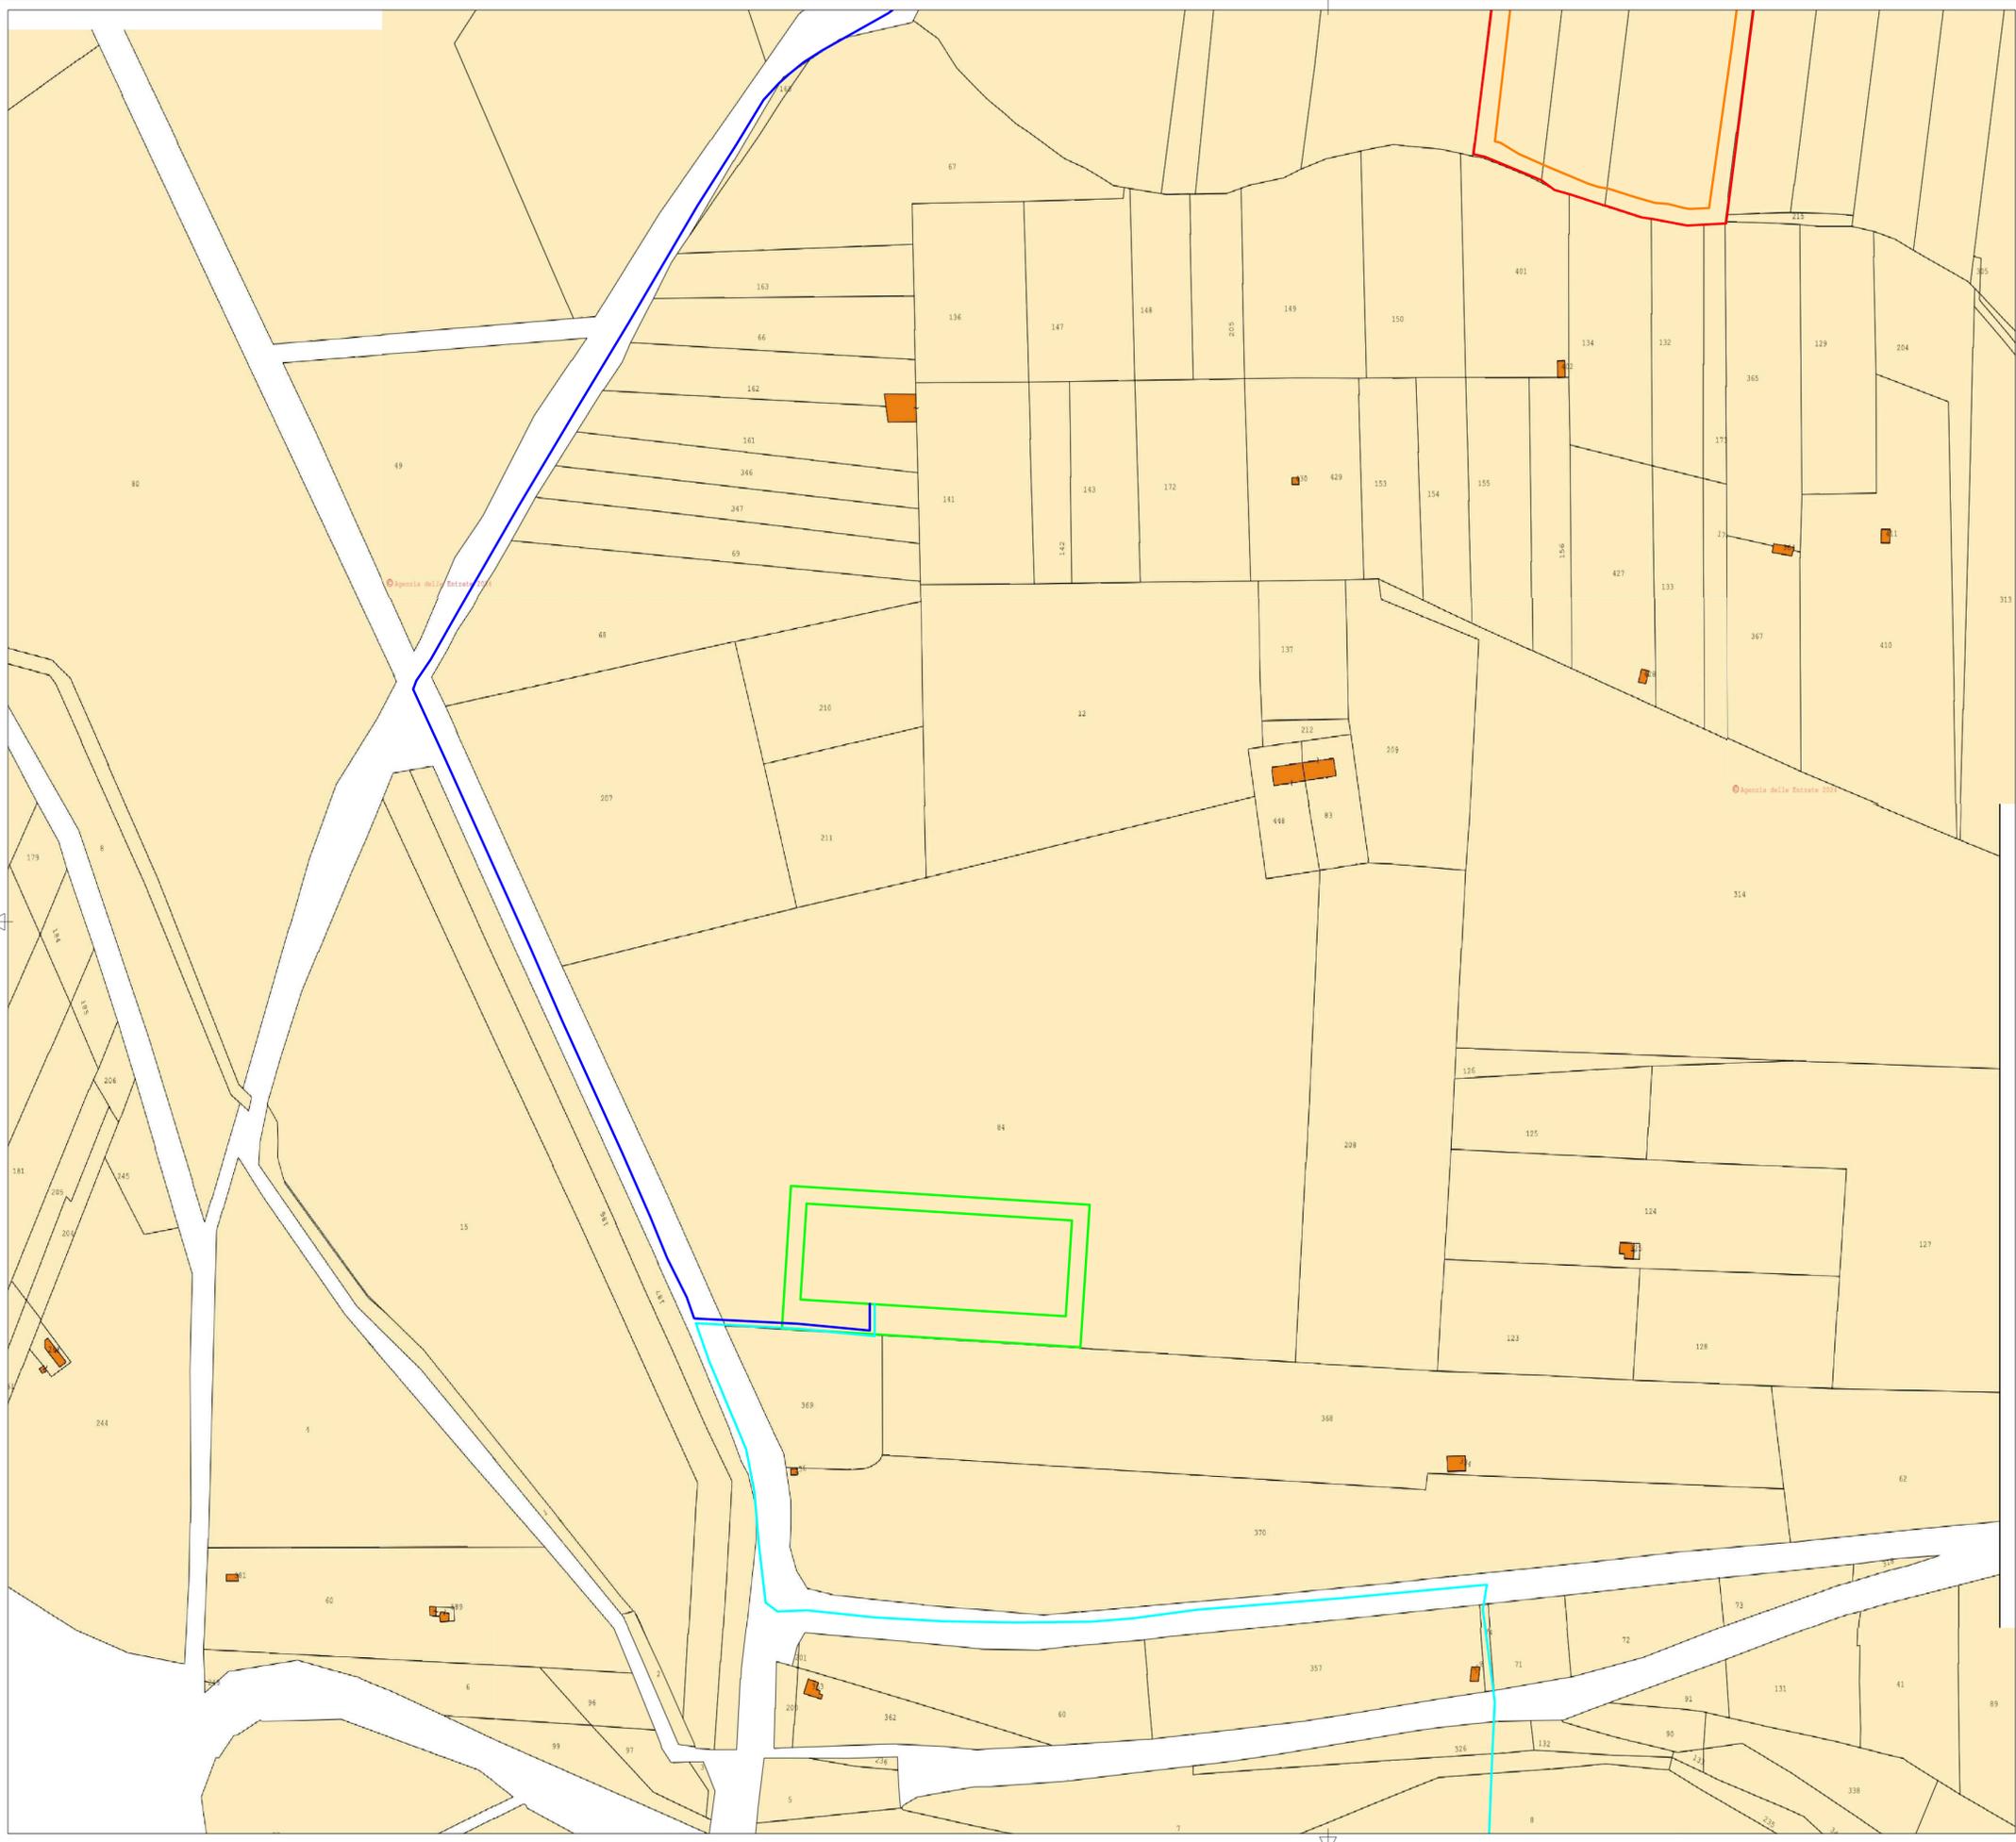

### LEGENDA

- Area di impianto
- Area di progetto
- Cavidotto MT
- SE Utente 30/150 kV
- Area SE 380
- SE 380
- Cavidotto AT

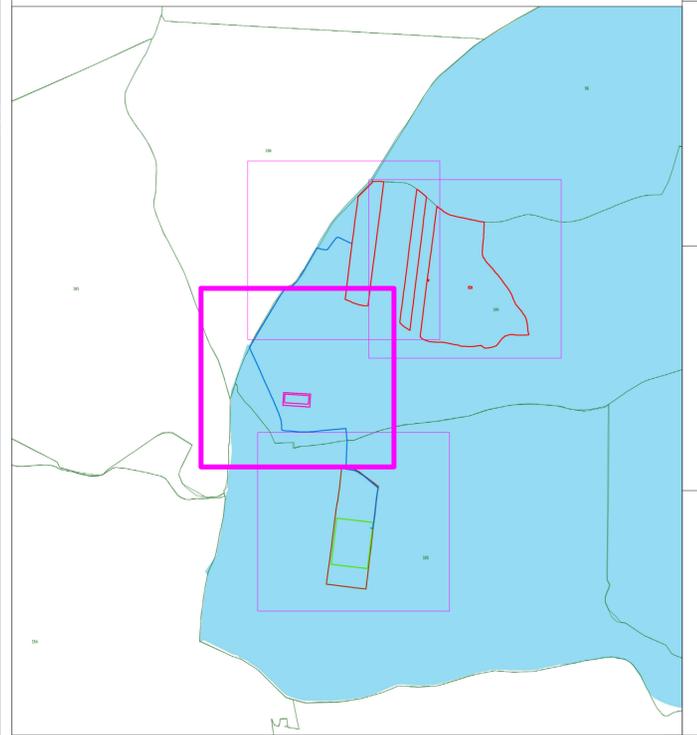

**PROGETTO PER LA REALIZZAZIONE  
DI UN IMPIANTO AGRIVOLTAICO DENOMINATO  
"BELPASSO" DI POTENZA IMPEGNATA AI FINI  
DELLA CONNESSIONE PARI A 33 MW, SITO  
NEL COMUNE DI BELPASSO (CT)**

| Codice elaborato | Data          | Livello progettazione | Emesso               | Verificato                  | Approvato                   | REV. |
|------------------|---------------|-----------------------|----------------------|-----------------------------|-----------------------------|------|
| 03_T04           | Febbraio 2024 | Definitivo            | Arch. Bella Cristina | Dott.Ing. Cristina Marvelli | Dott.Ing. Cristina Marvelli | 00   |

ELABORATO:  
INQUADRAMENTO PAESAGGISTICO  
CATATALE

SCALA: 1:5.000 TAVOLA: 3/4

SOCIETA' PROPONENTE:



**R. Power**  
RENEWABLES

R. Power Italy Helios S.R.L.  
Via Giuseppe Ripamonti, 44  
CAP 20100 - Milano

TIMBRI E FIRME:

PROGETTAZIONE:



**E-PRIMA**  
S.R.L.


Via Manganeli 20/G  
95030 Nicolosi (CT)  
tel:095914116 - cell:3339533392  
email:info@e-prima.eu


TIMBRI E FIRME:

ORIENTAMENTO




SCALA METRICA

 

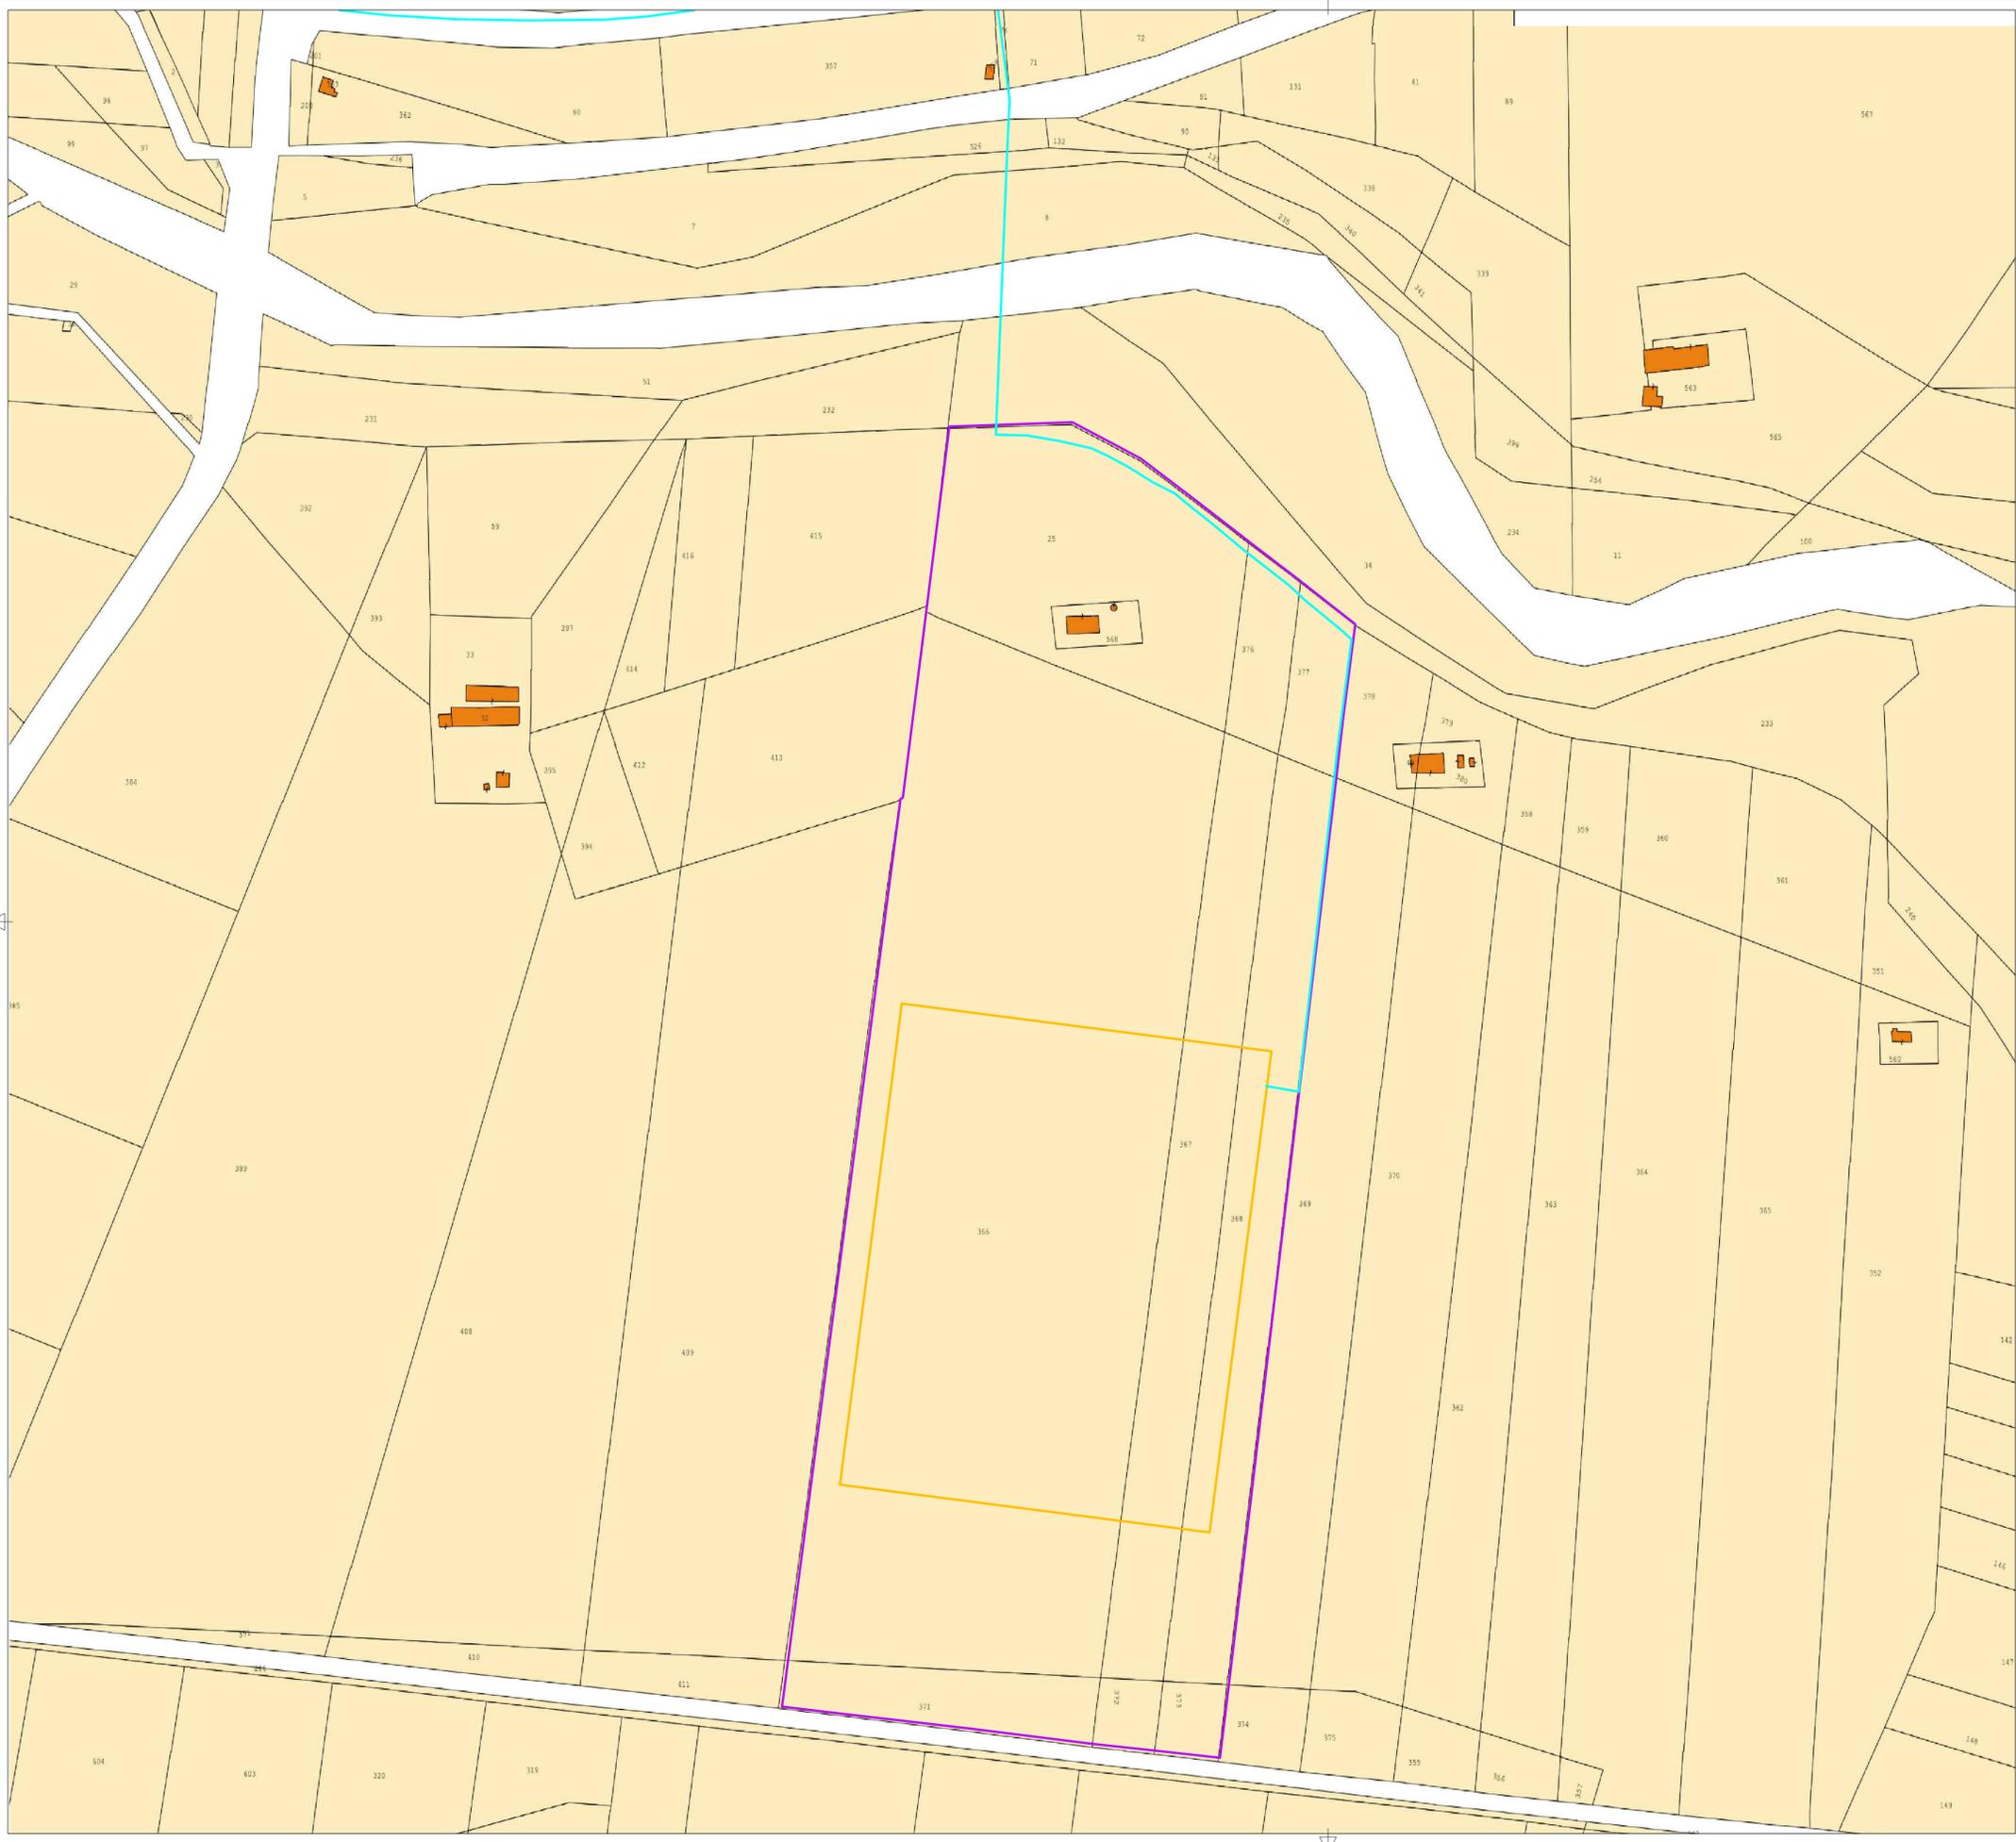

### LEGENDA

- Area di impianto
- Area di progetto
- Cavidotto MT
- SE Utente 30/150 kV
- Area SE 380
- SE 380
- Cavidotto AT

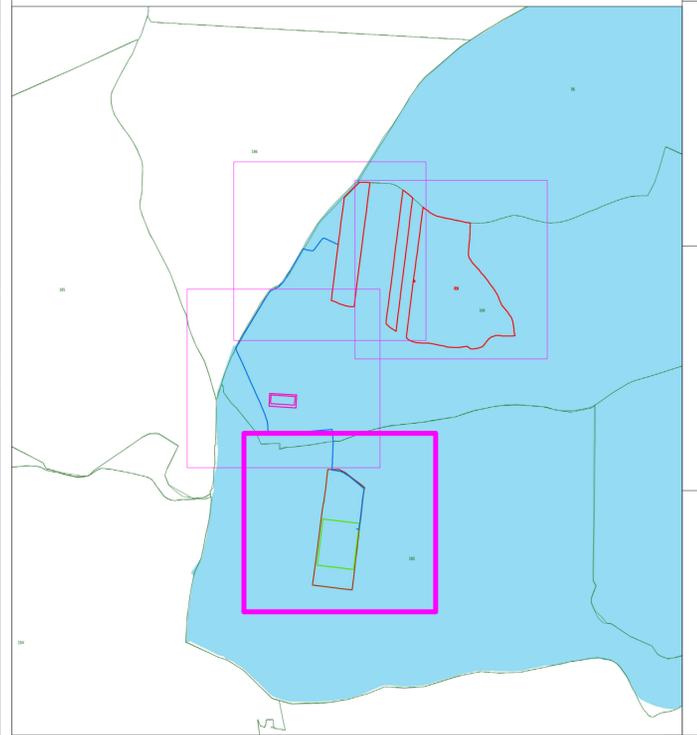

**PROGETTO PER LA REALIZZAZIONE  
DI UN IMPIANTO AGRIVOLTAICO DENOMINATO  
"BELPASSO" DI POTENZA IMPEGNATA AI FINI  
DELLA CONNESSIONE PARI A 33 MW, SITO  
NEL COMUNE DI BELPASSO (CT)**

| Codice elaborato | Data          | Livello progettazione | Emesso               | Verificato                  | Approvato                   | REV. |
|------------------|---------------|-----------------------|----------------------|-----------------------------|-----------------------------|------|
| 03_T04           | Febbraio 2024 | Definitivo            | Arch. Bella Cristina | Dott.Ing. Cristina Marvelli | Dott.Ing. Cristina Marvelli | 00   |

ELABORATO:  
INQUADRAMENTO PAESAGGISTICO  
CATATALE

SCALA: 1:5.000 TAVOLA: 4/4

**SOCIETA' PROPONENTE:**



**R. Power**  
RENEWABLES

R. Power Italy Helios S.R.L.  
Via Giuseppe Ripamonti, 44  
CAP 20100 - Milano

**TIMBRI E FIRME:**

**PROGETTAZIONE:**



**E-PRIMA**  
S.R.L.

Via Manganeli 20/G  
95030 Nicolosi (CT)  
tel:095914116 - cell:3339533392  
email:info@e-prima.eu

**TIMBRI E FIRME:**

**ORIENTAMENTO**



**SCALA METRICA**

