




Vista da destra

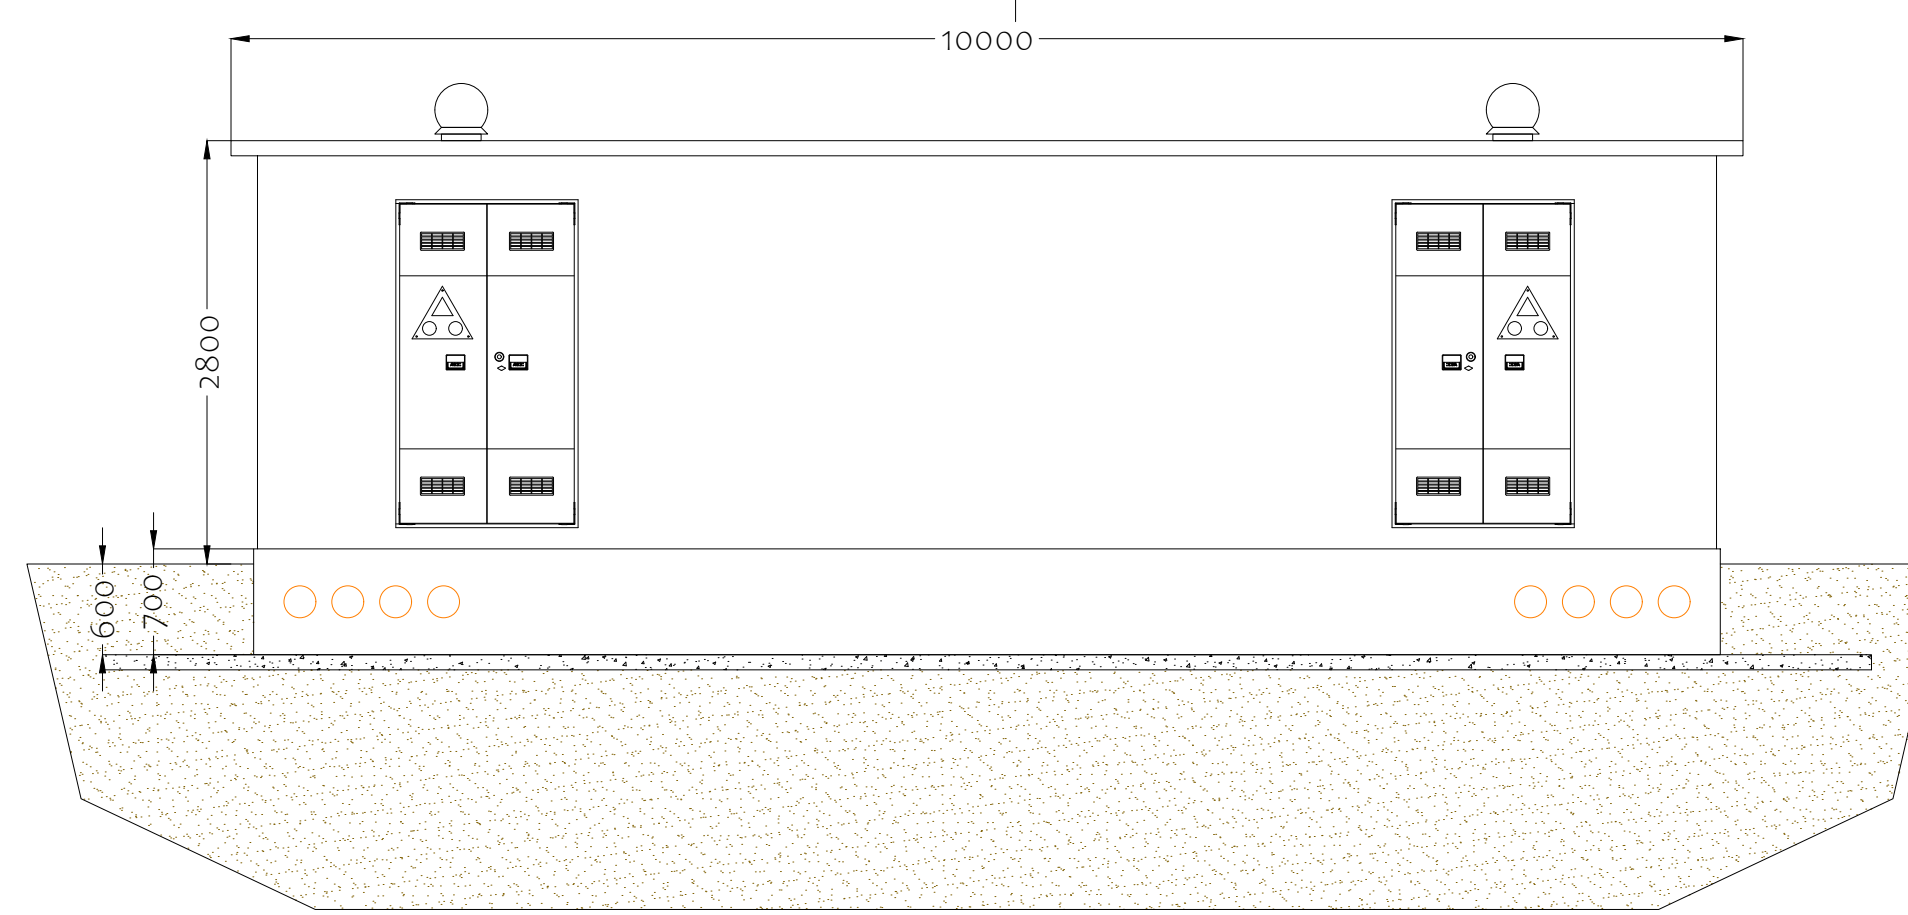


Vista frontale

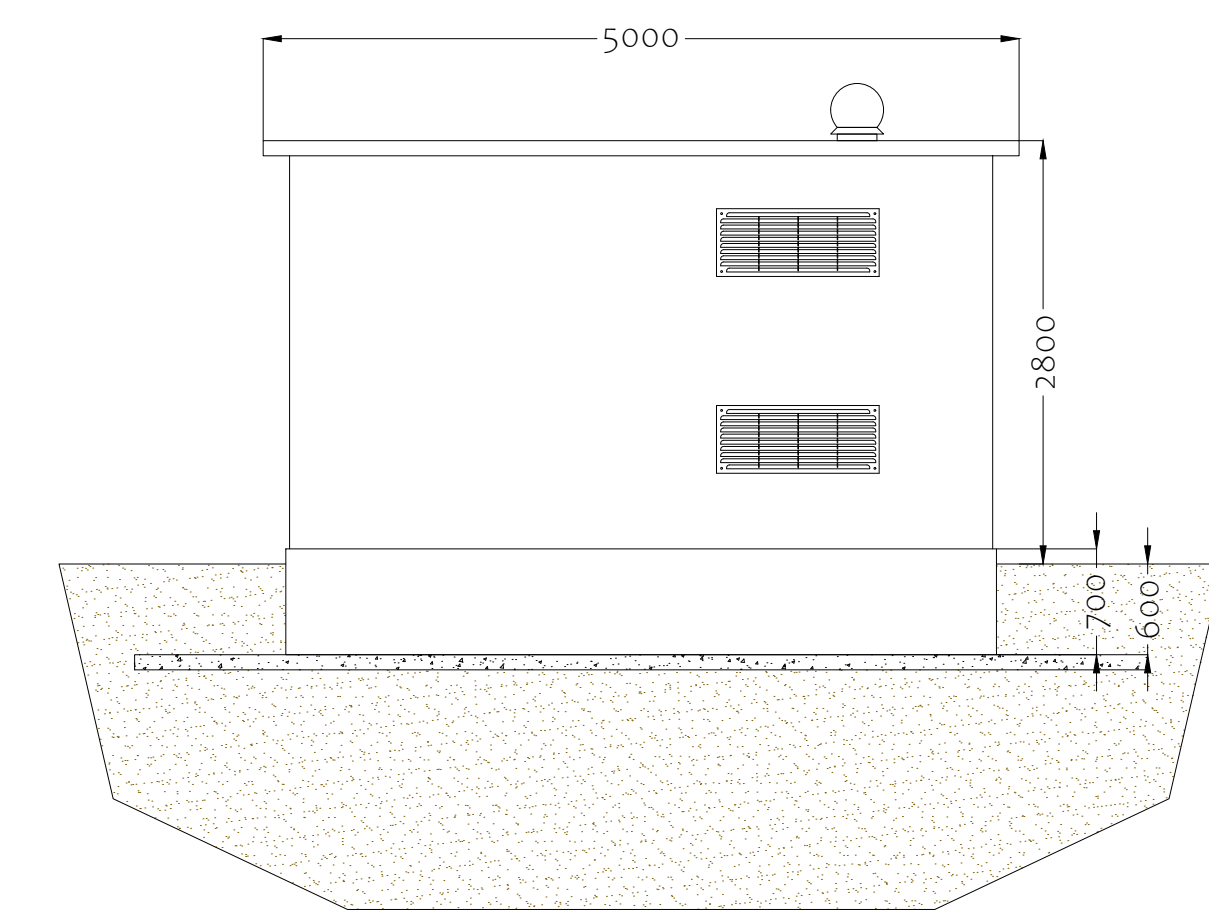


Vista da sinistra

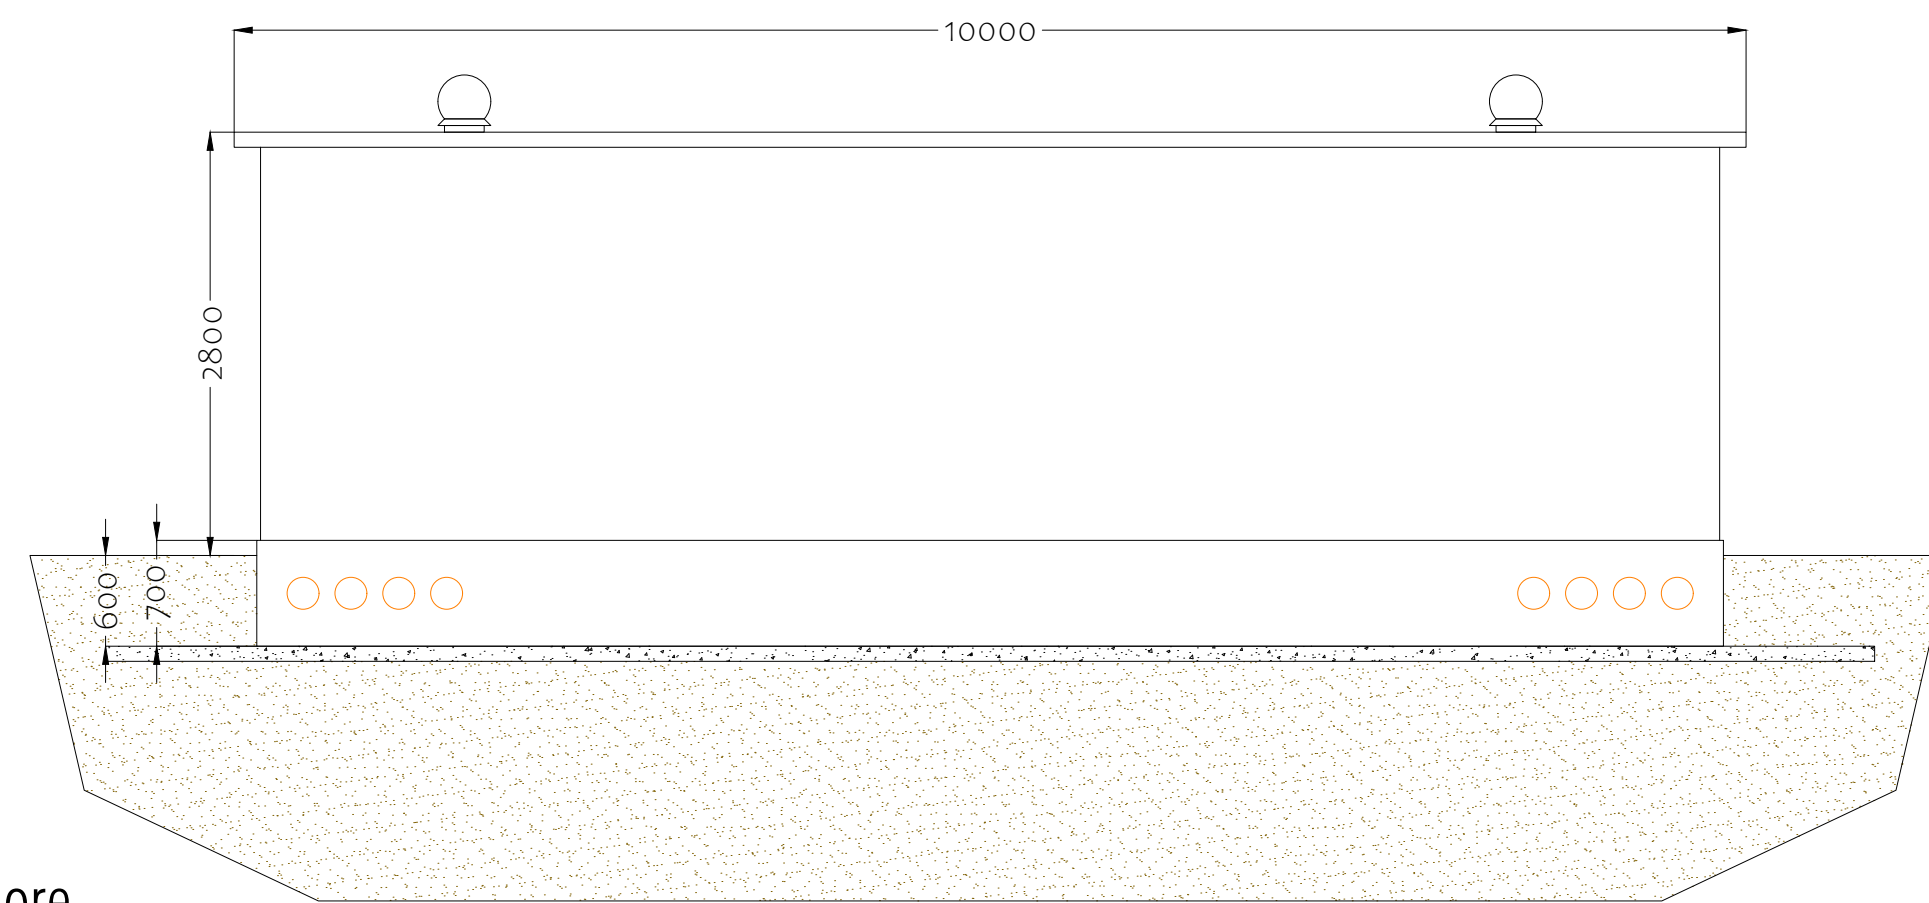


Vista posteriore

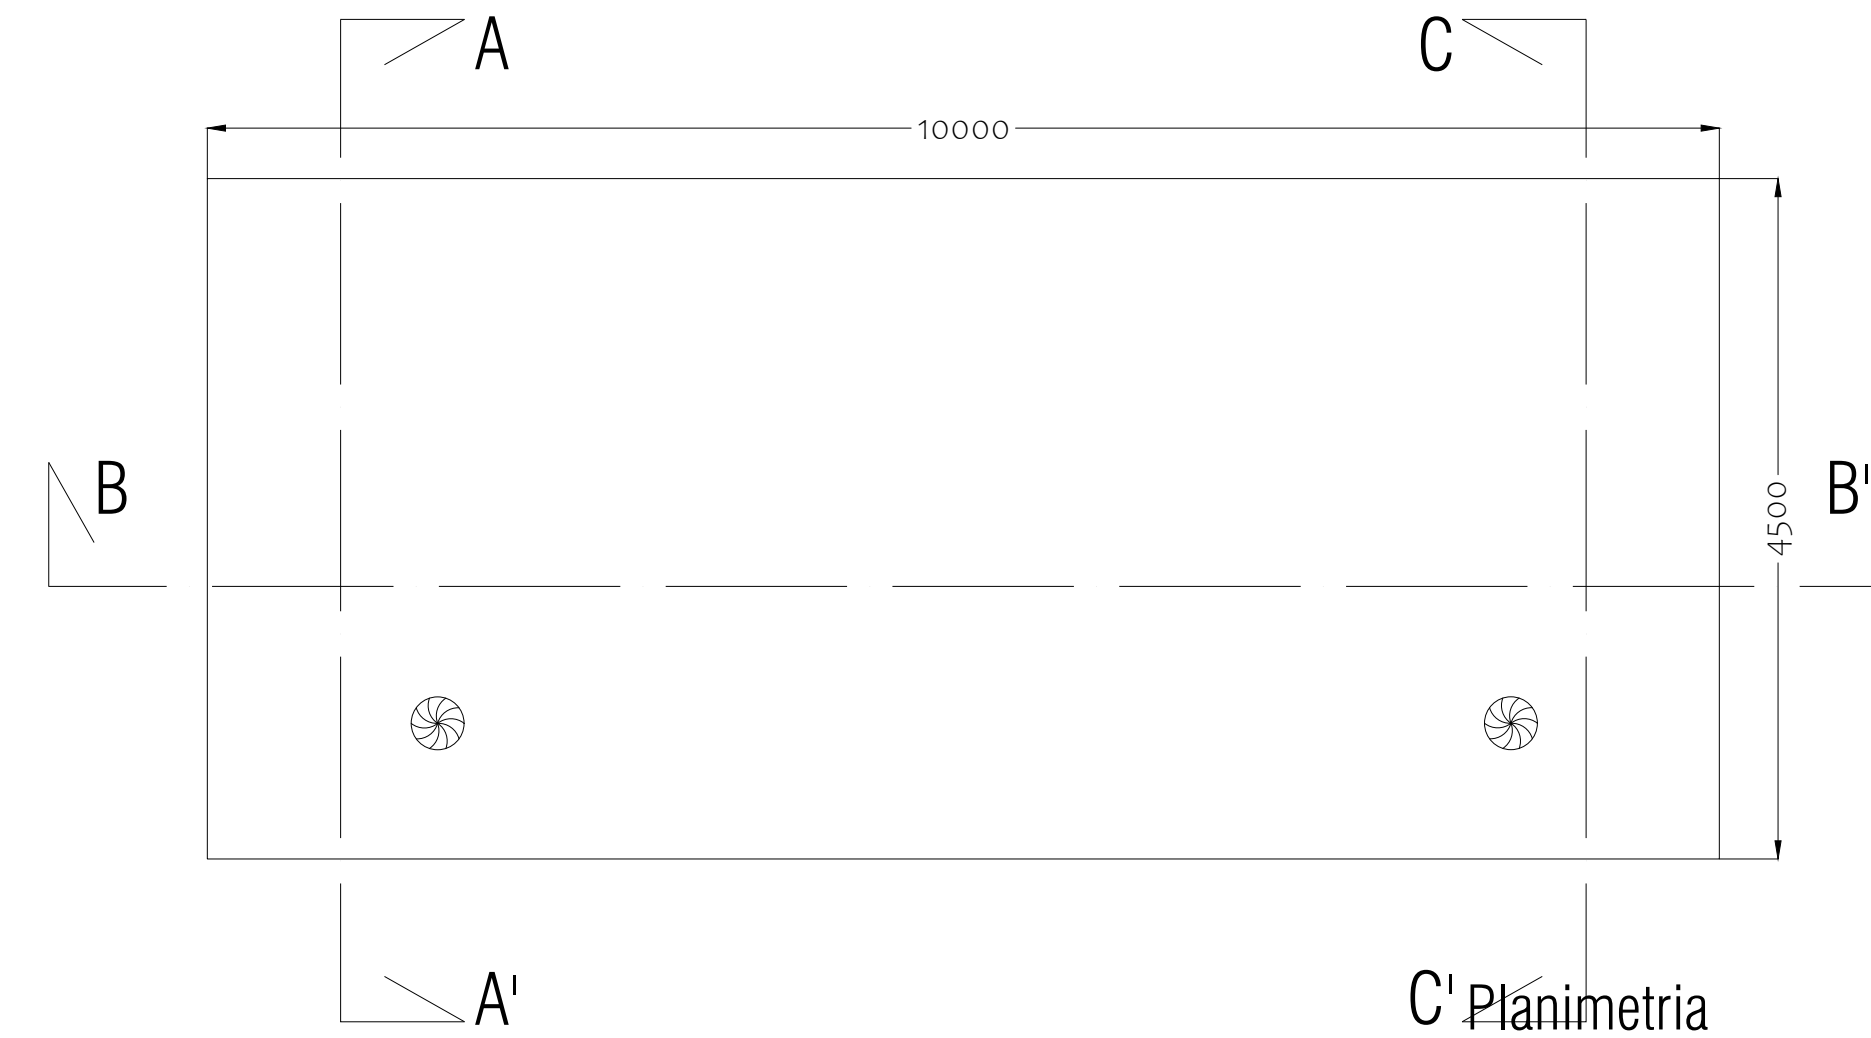


C' Planimetria

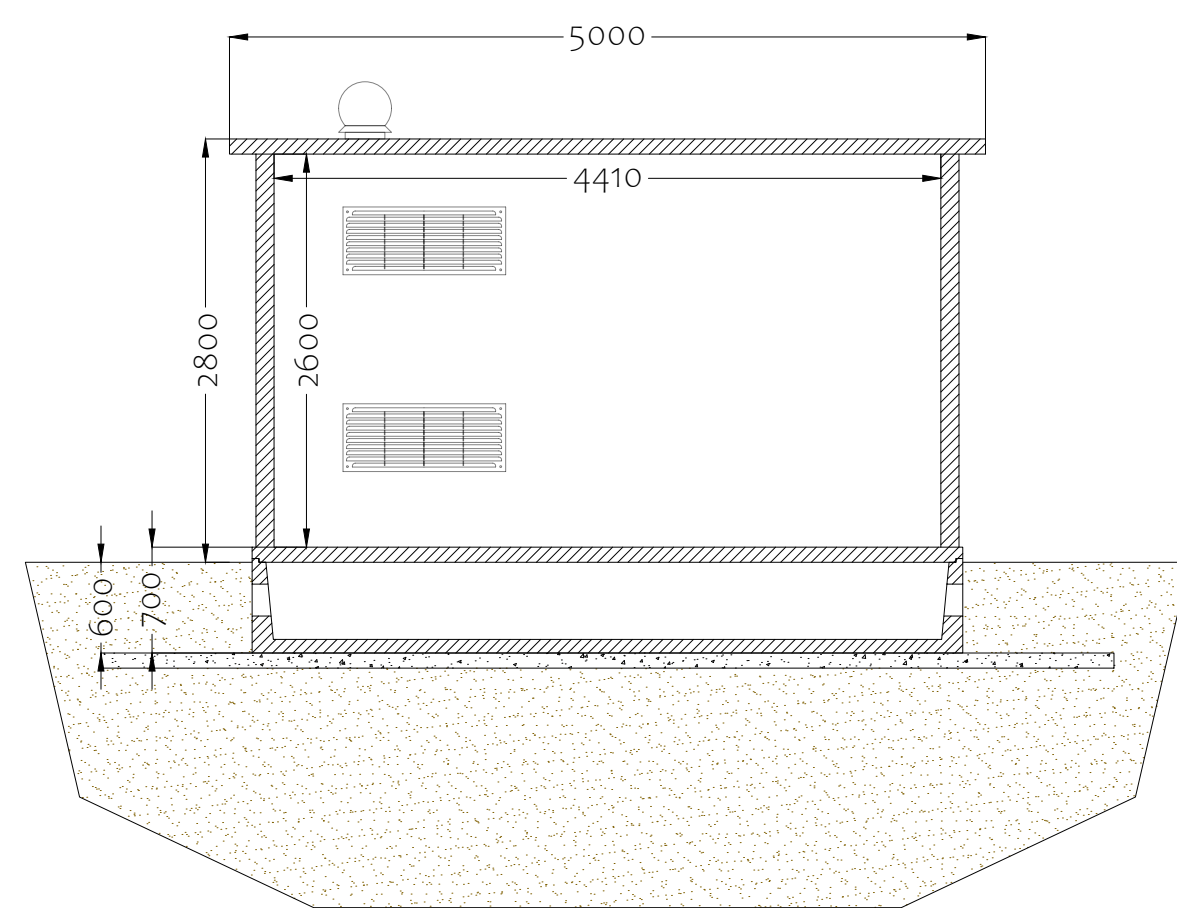


Sezione C-C'

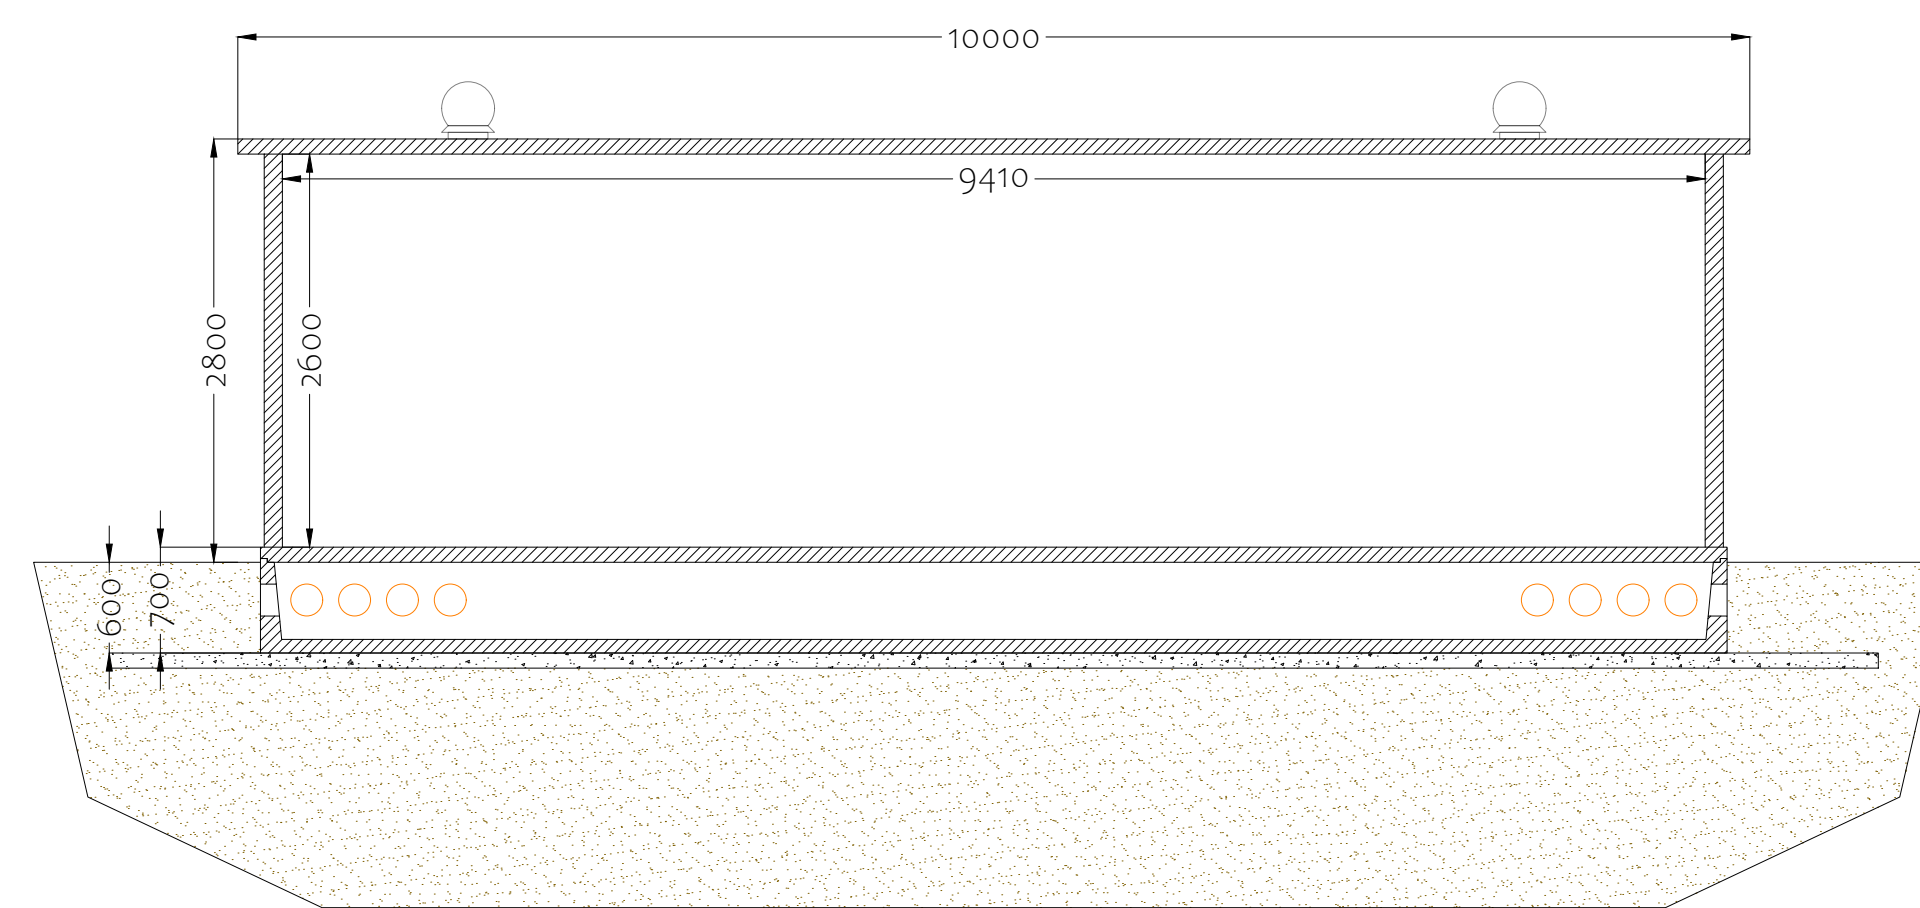

Sezione B-B'

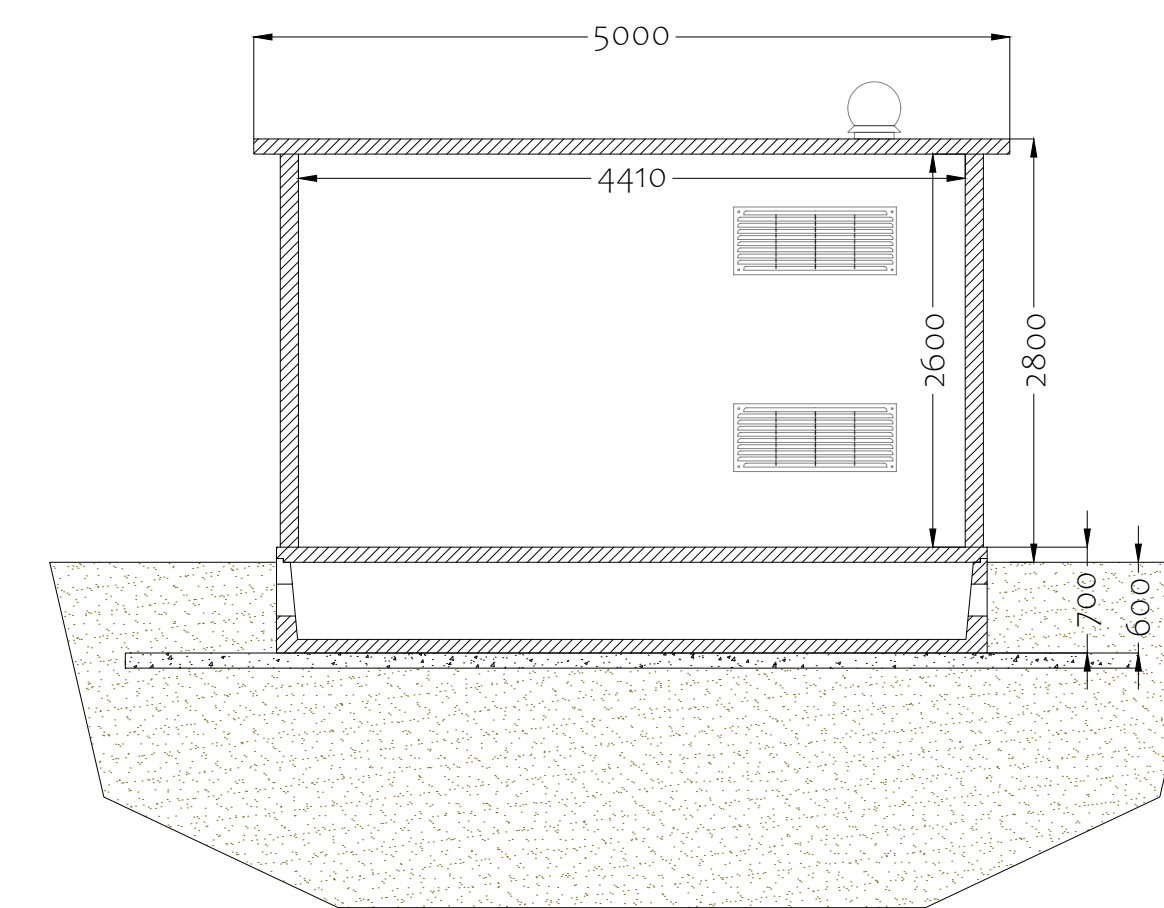

Sezione A-A'

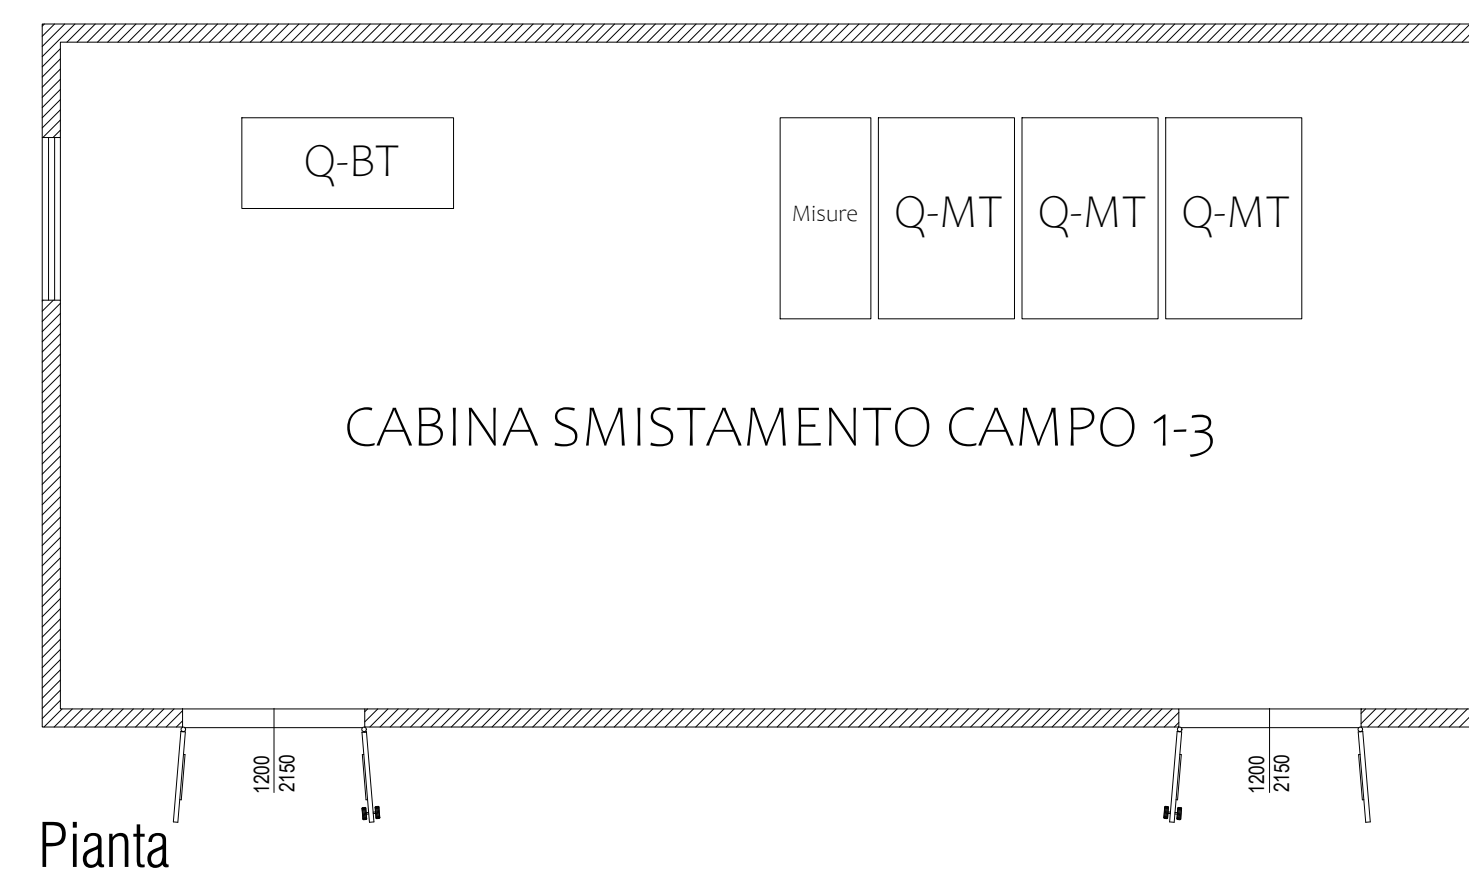

Pianta



PROGETTO PER LA REALIZZAZIONE
DI UN IMPIANTO AGRIVOLTAICO DENOMINATO
" BELPASSO " CON POTENZA IMPEGNATA AI FINI DELLA
CONNESSIONE PARI A 33 MW, SITO
NEL COMUNE DI BELPASSO (CT)

Codice elaborato	Data	Livello progettazione	Emesso	Verificato	Approvato	REV.
11_PD.11	Febbraio 2024	Definitivo				00

ELABORATO:
DETTAGLI CABINA DI SMISTAMENTO

SOCIETA' PROPONENTE:



TIMBRI E FIRME:

R. Power Italy Helios S.R.L.
Via Giuseppe Ripamonti, 44
CAP 20100 - Milano

PROGETTAZIONE:



TIMBRI E FIRME:


E-PRIMA S.R.L.
Via Manganelli 20/G
95030 Nicolosi (CT)
tel.095914116 - cell.3339533392
email:info@e-prima.eu

ORIENTAMENTO




SCALA METRICA


1:2000

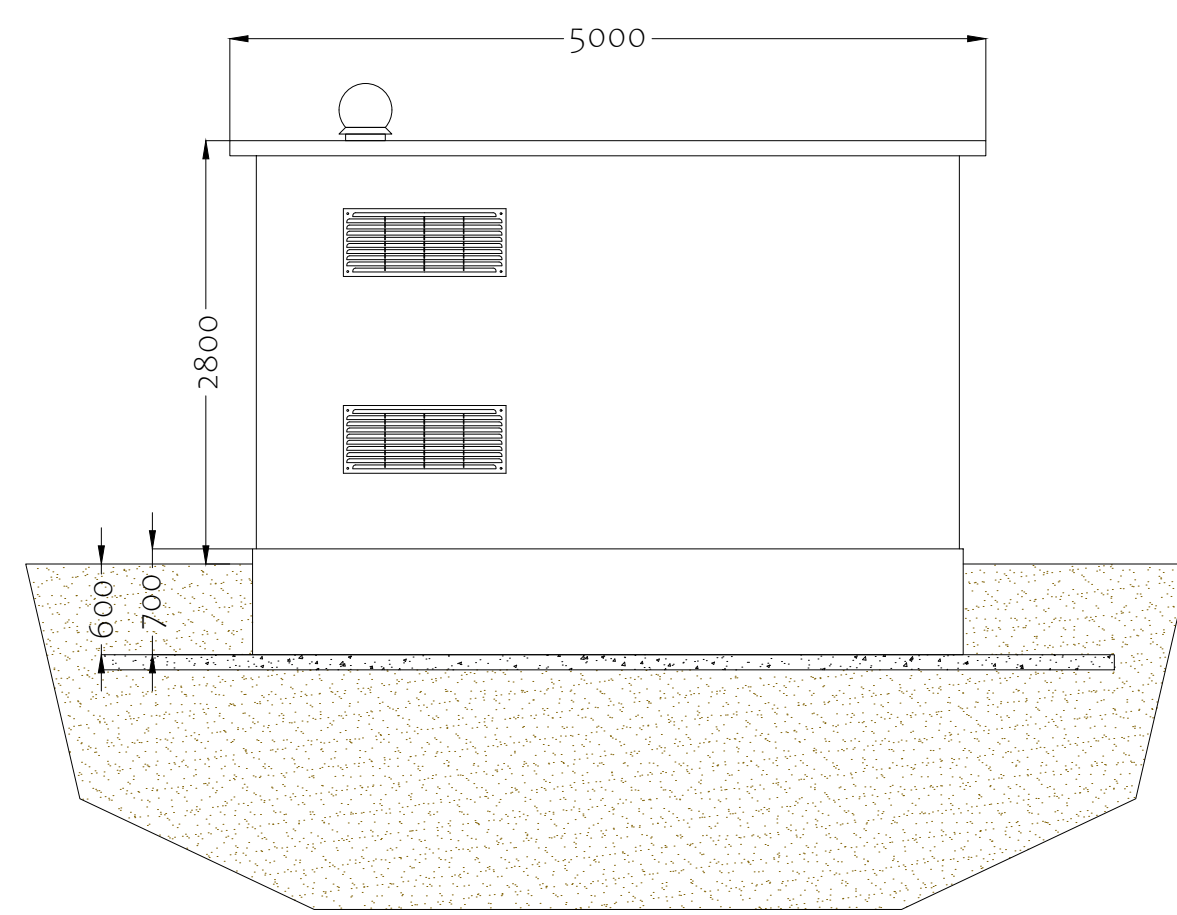


Vista da destra

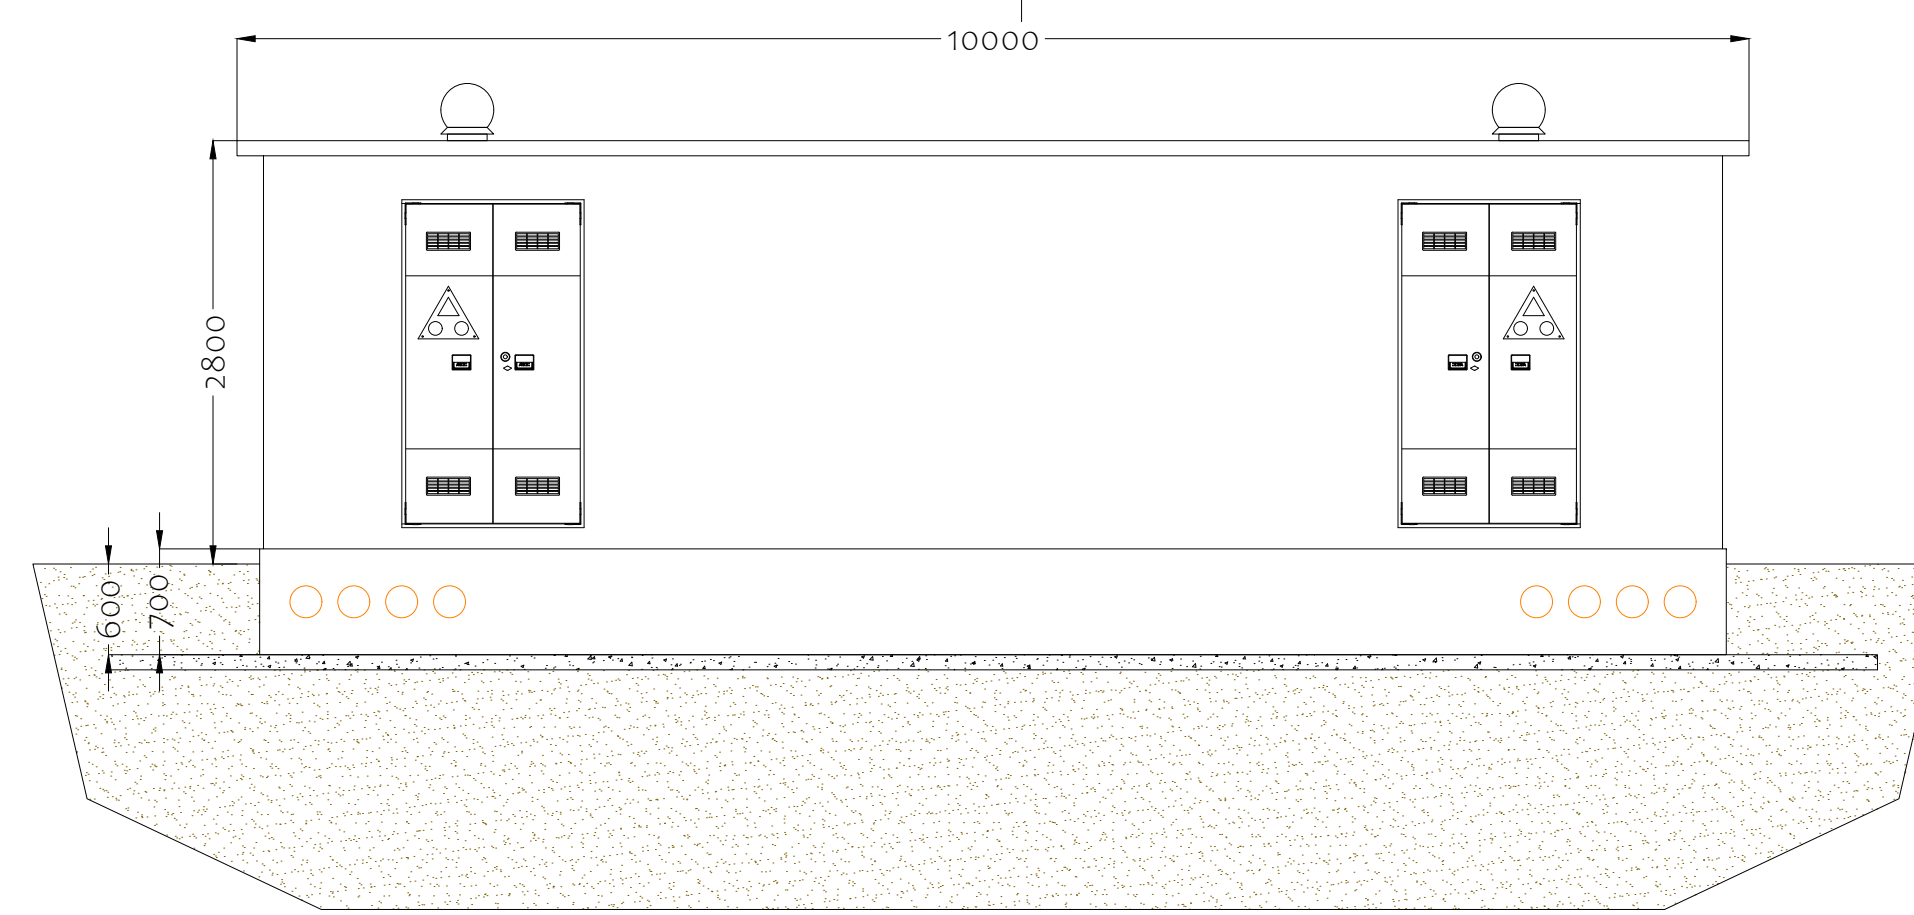


Vista frontale

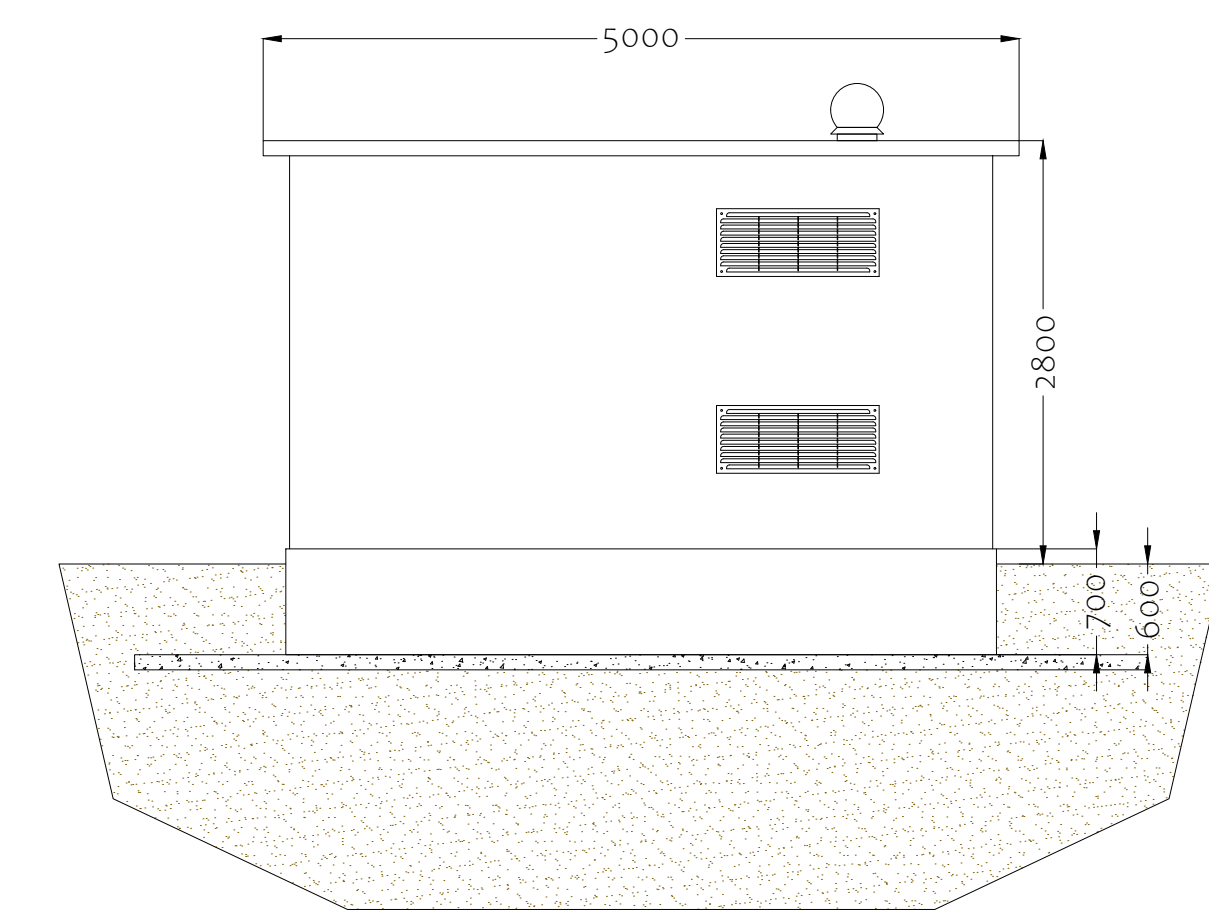


Vista da sinistra

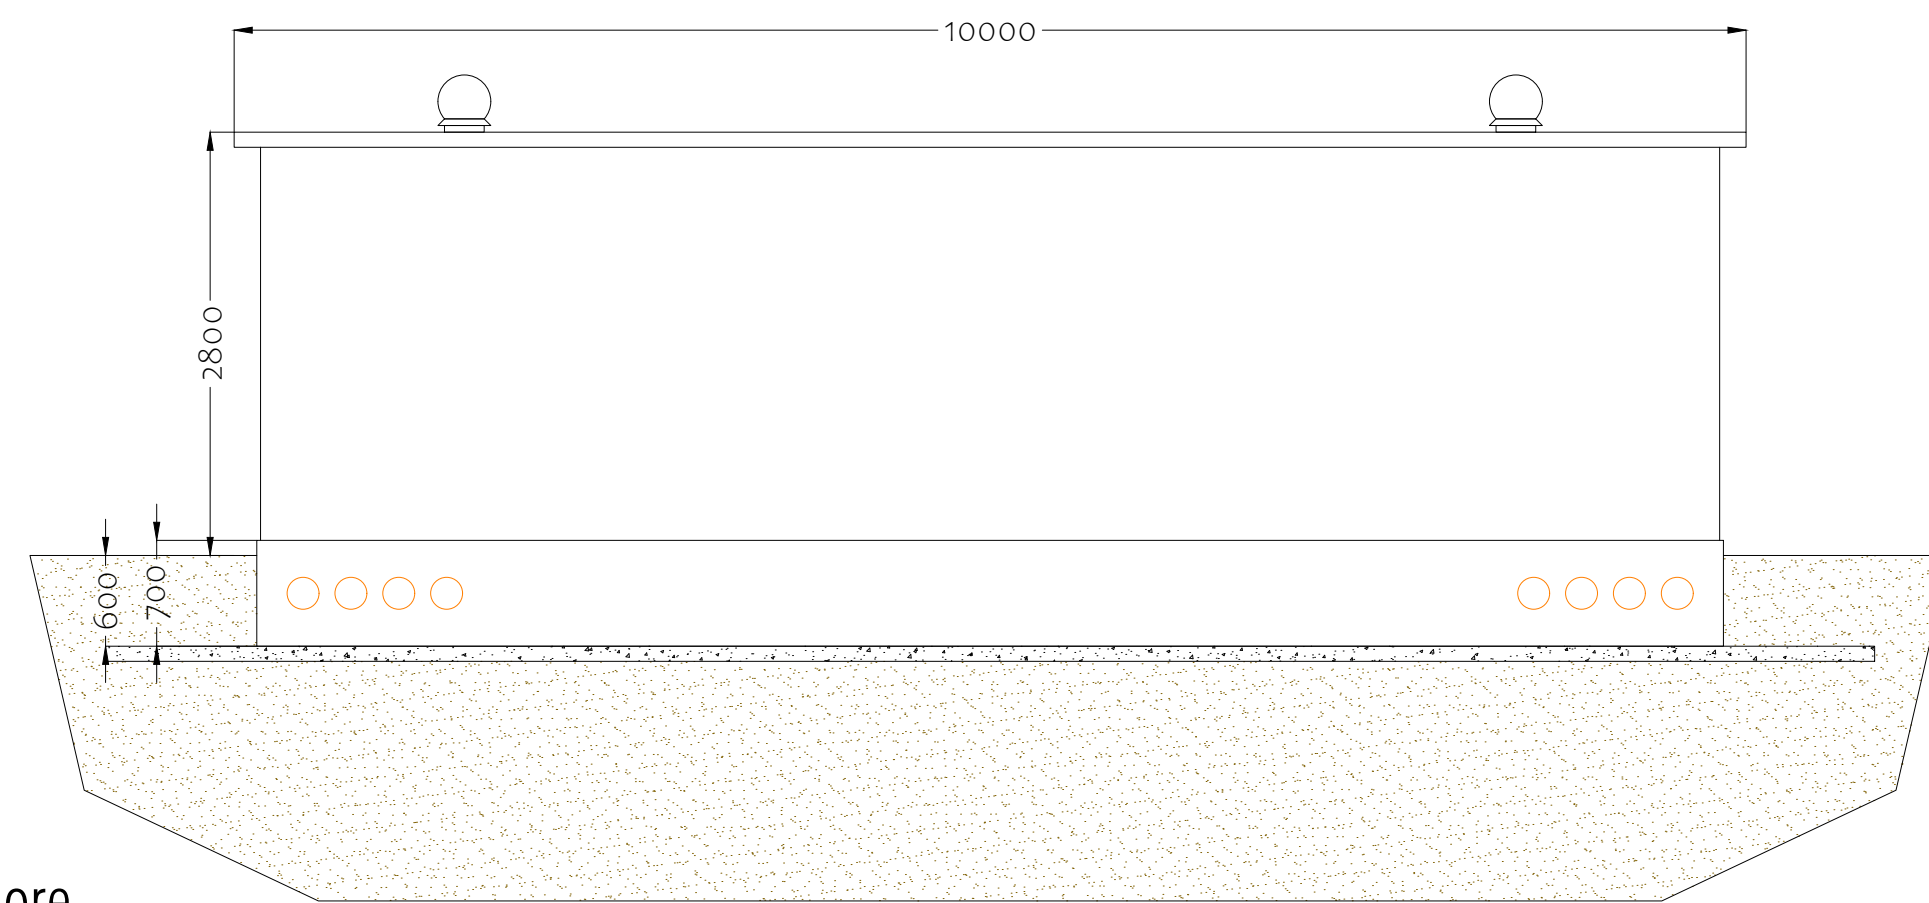


Vista posteriore

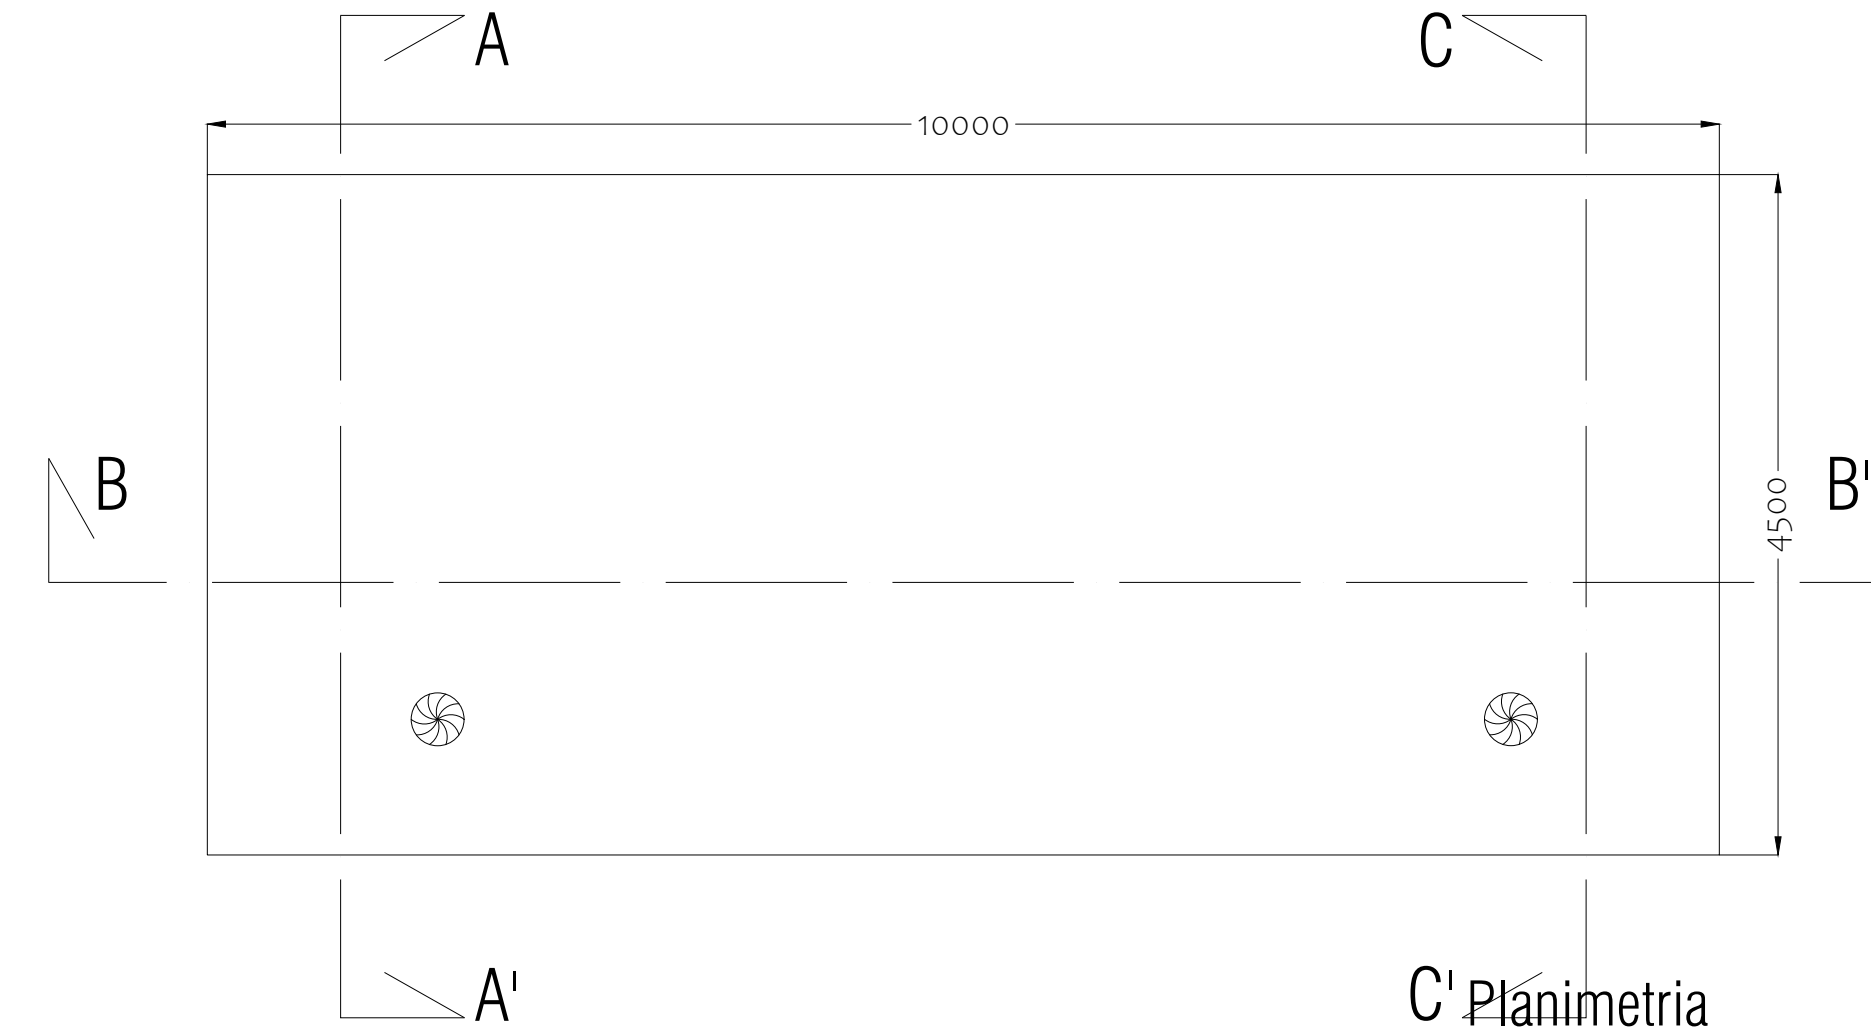


C' Planimetria

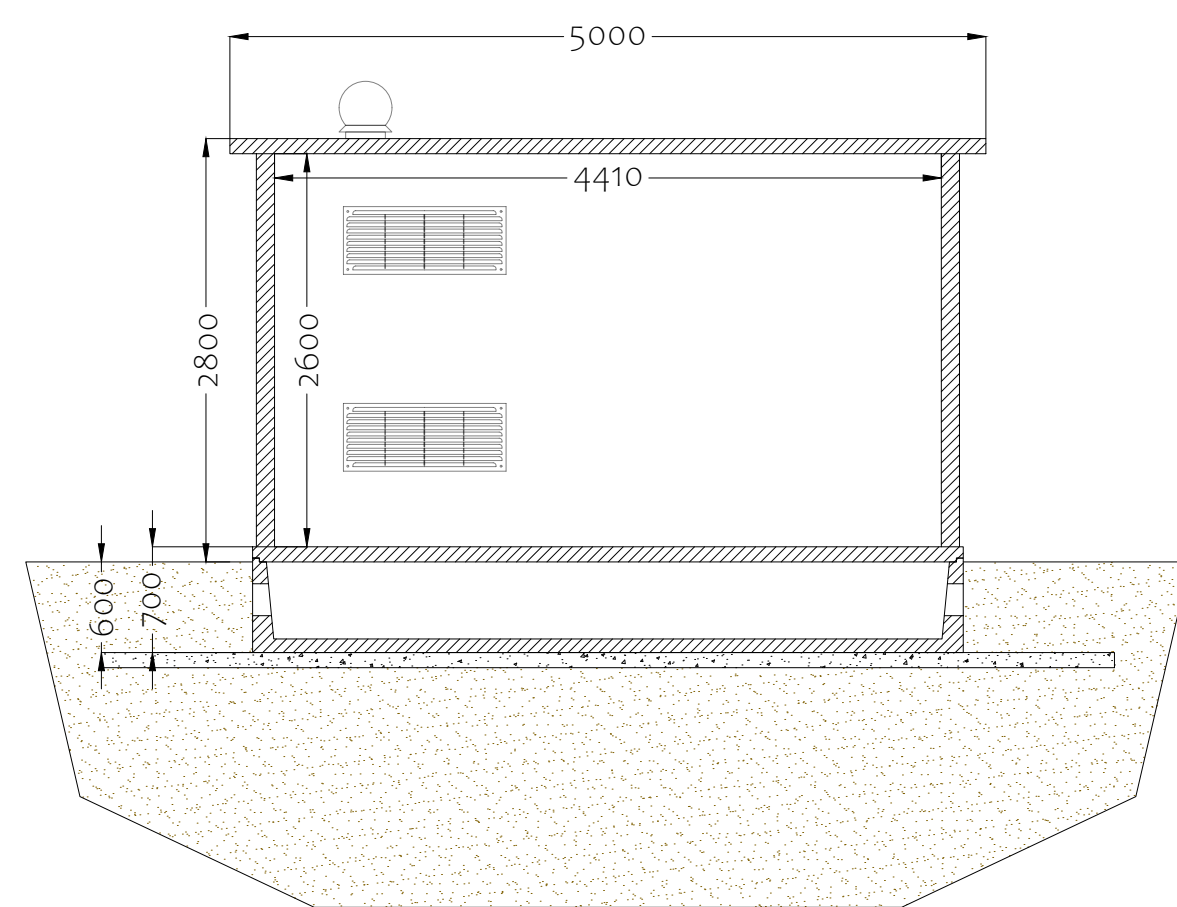


Sezione C-C'

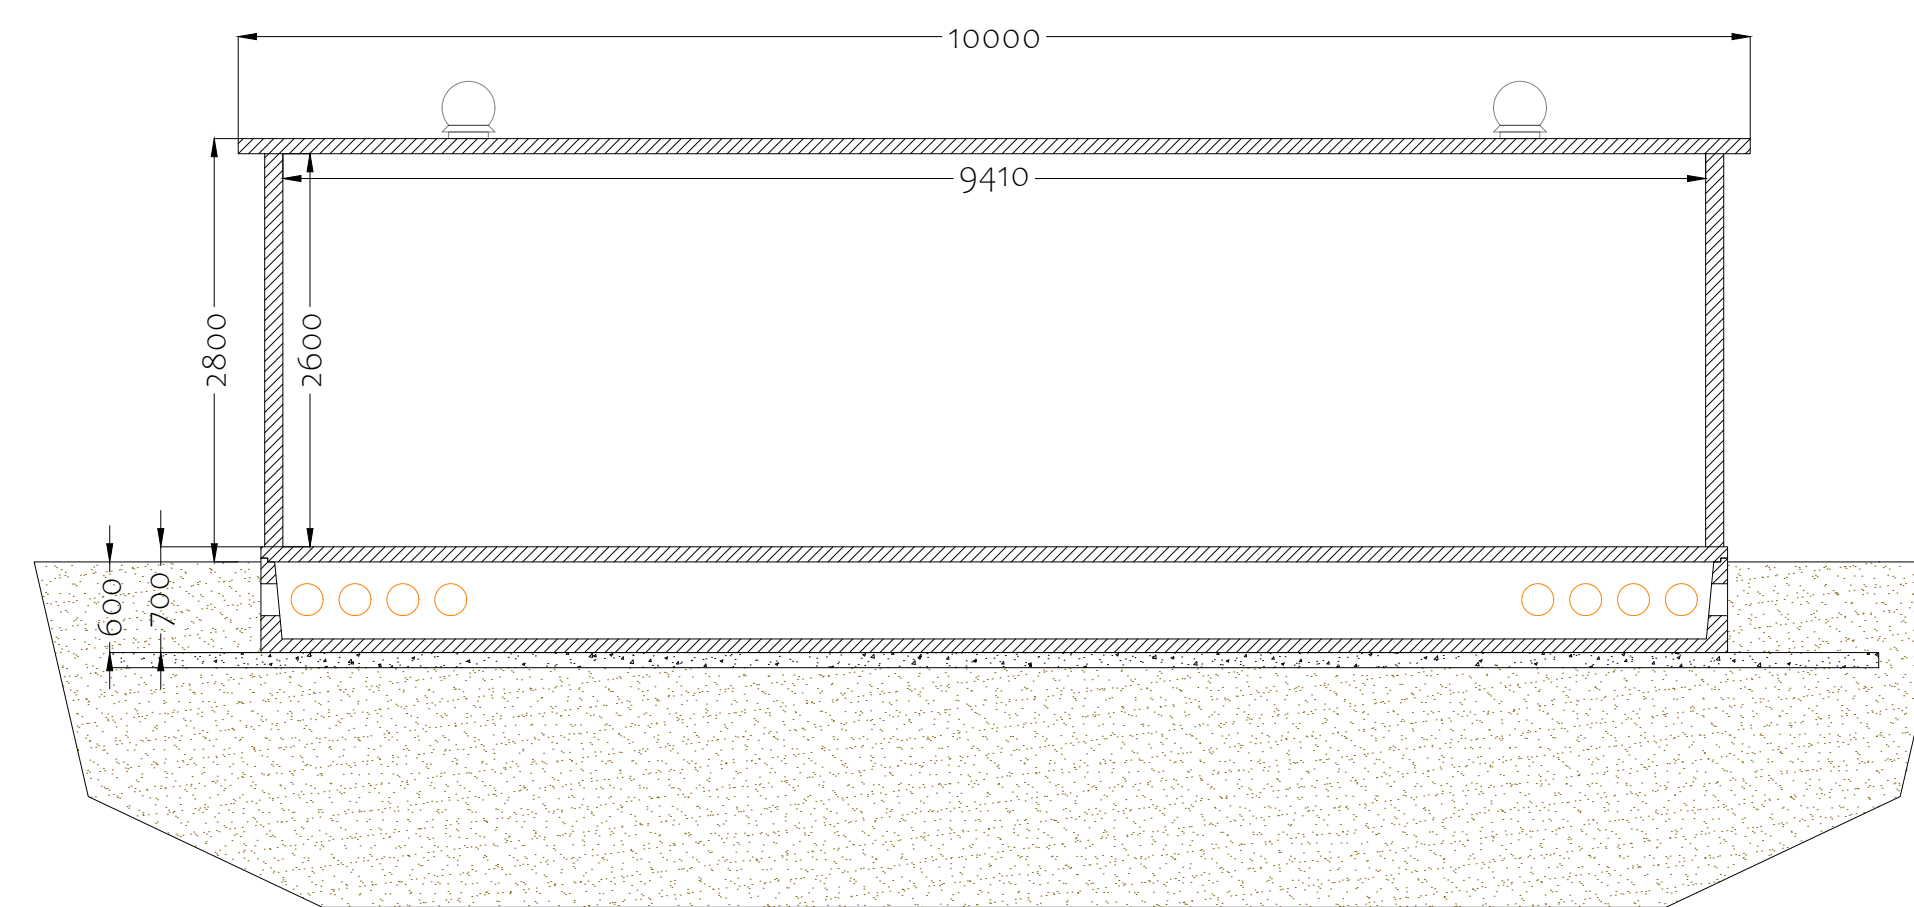

Sezione B-B'

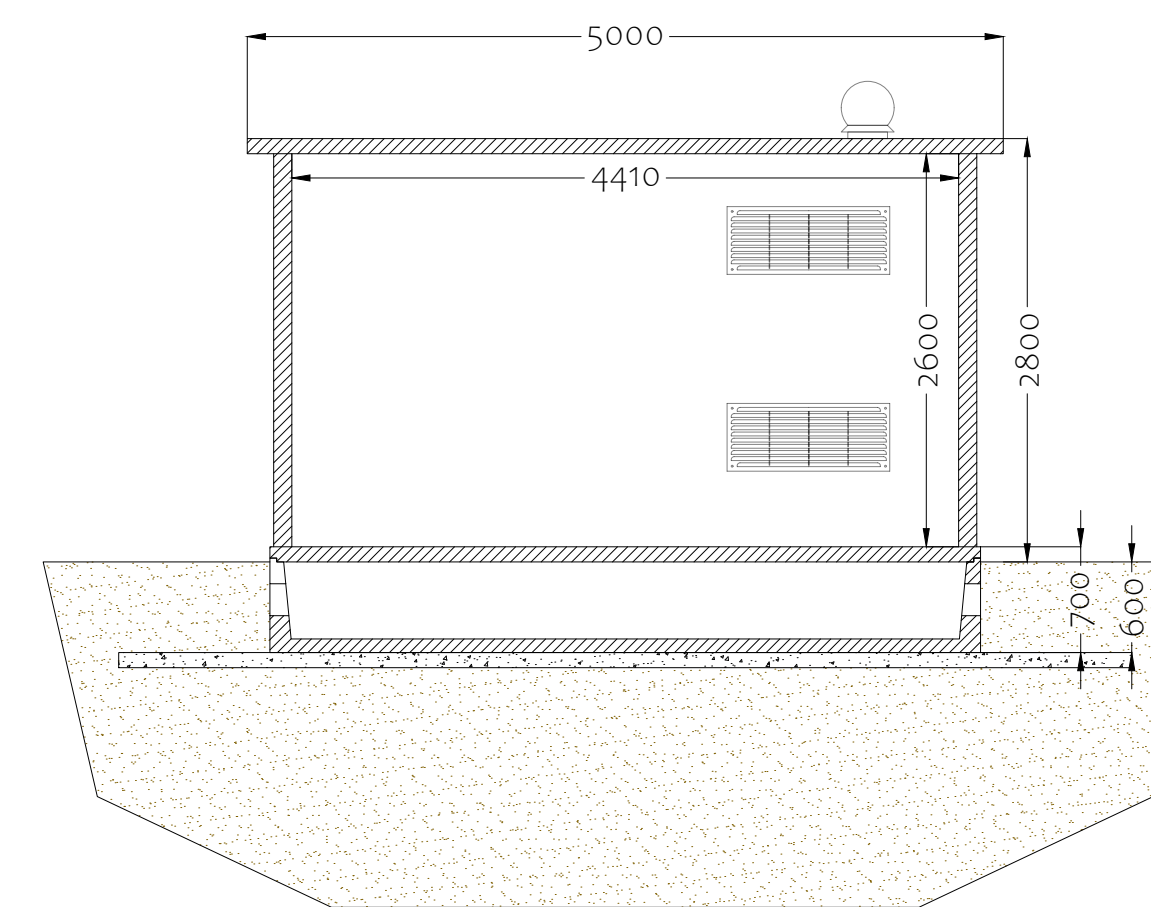

Sezione A-A'

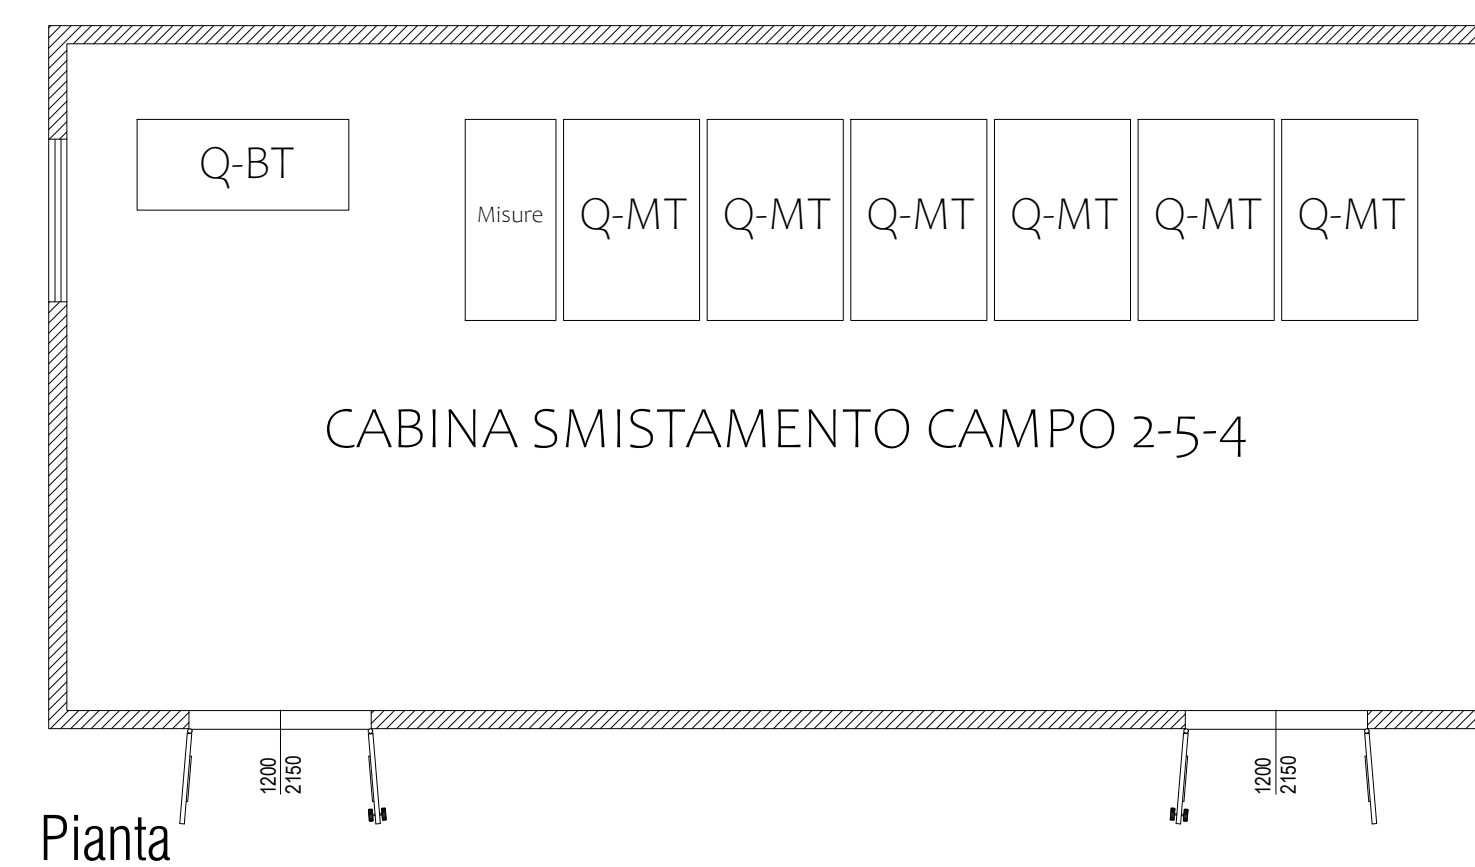

Pianta



PROGETTO PER LA REALIZZAZIONE
DI UN IMPIANTO AGRIVOLTAICO DENOMINATO
"BELPASSO" CON POTENZA IMPEGNATA AI FINI DELLA
CONNESSIONE PARI A 33 MW, SITO
NEL COMUNE DI BELPASSO (CT)

Codice elaborato	Data	Livello progettazione	Emesso	Verificato	Approvato	REV.
11_PD.11	Febbraio 2024	Definitivo				00

ELABORATO:
DETTAGLI CABINA DI TRASFORMAZIONE

SOCIETA' PROPONENTE:



R. Power Italy Helios S.R.L.
Via Giuseppe Ripamonti, 44
CAP 20100 - Milano

TIMBRI E FIRME:

PROGETTAZIONE:



E-PRIMA S.R.L.
Via Manganelli 20/G
95030 Nicolosi (CT)
tel.095914116 - cell.3339533392
email:info@e-prima.eu

TIMBRI E FIRME:

ORIENTAMENTO



SCALA METRICA

1:2000